


 Vijverberg-Zuid verkeersstructuur - huidige situatie  
 afdeling: Stedelijke Ontw  
 doc code: 250764

datum: 24-08-2020



schaal: 1:250 A4

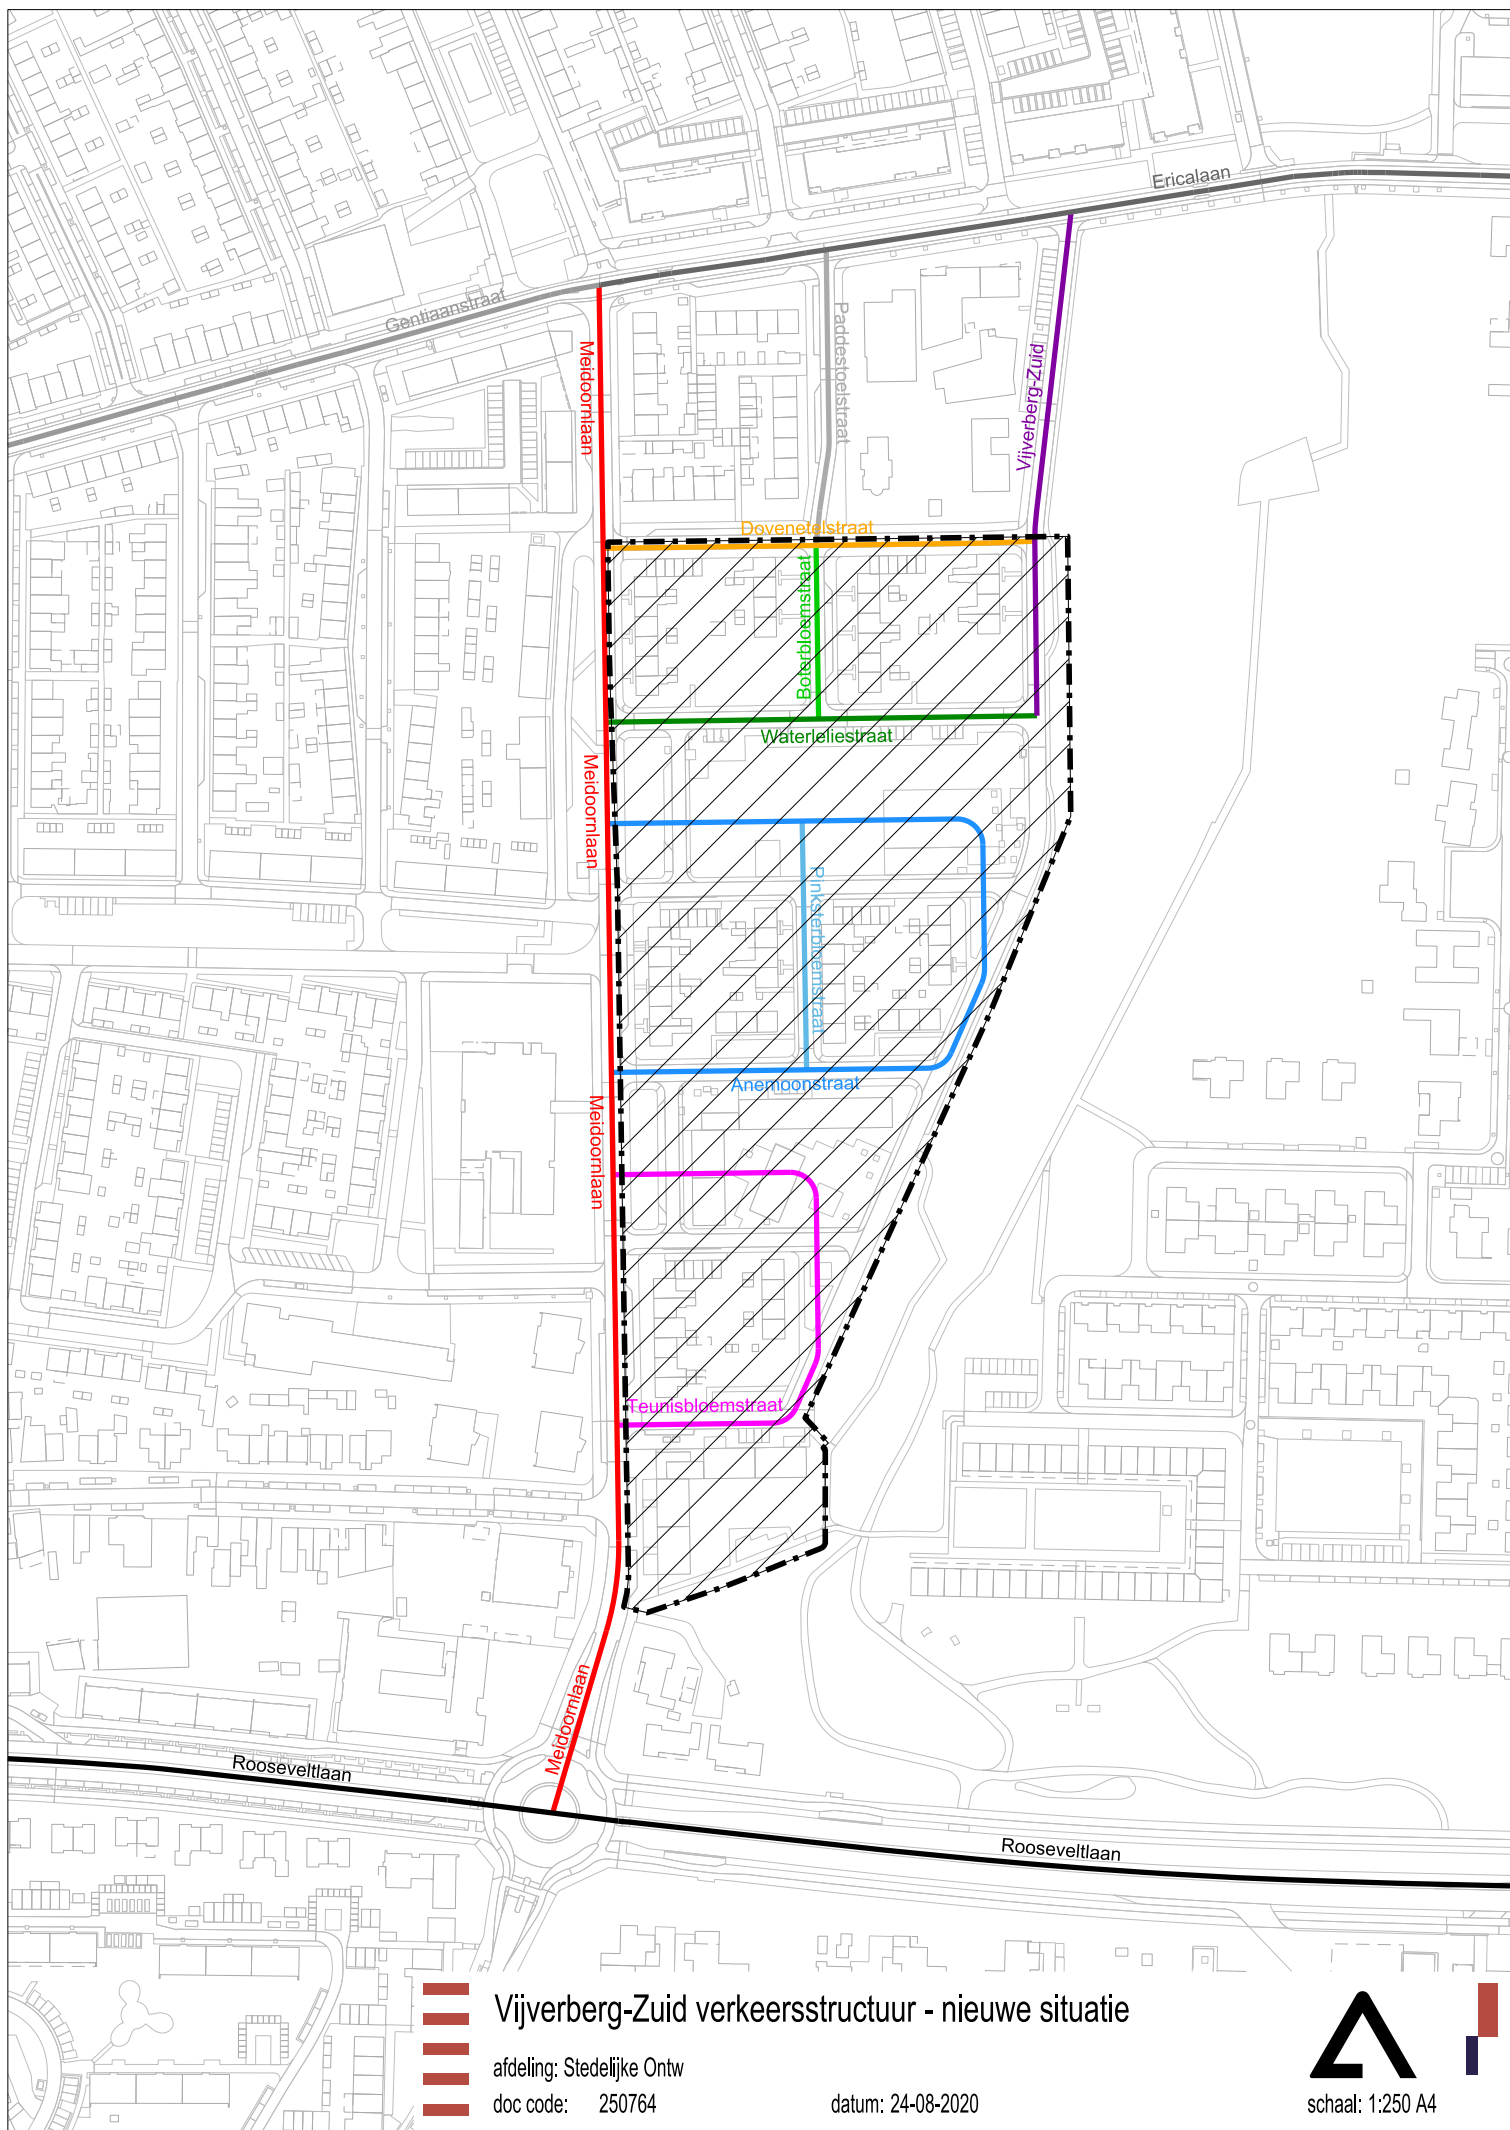

**Vijverberg-Zuid verkeersstructuur - nieuwe situatie**

afdeling: Stedelijke Ontw  
 doc code: 250764

datum: 24-08-2020



schaal: 1:250 A4