


Bestaande situatie

Nieuwe situatie

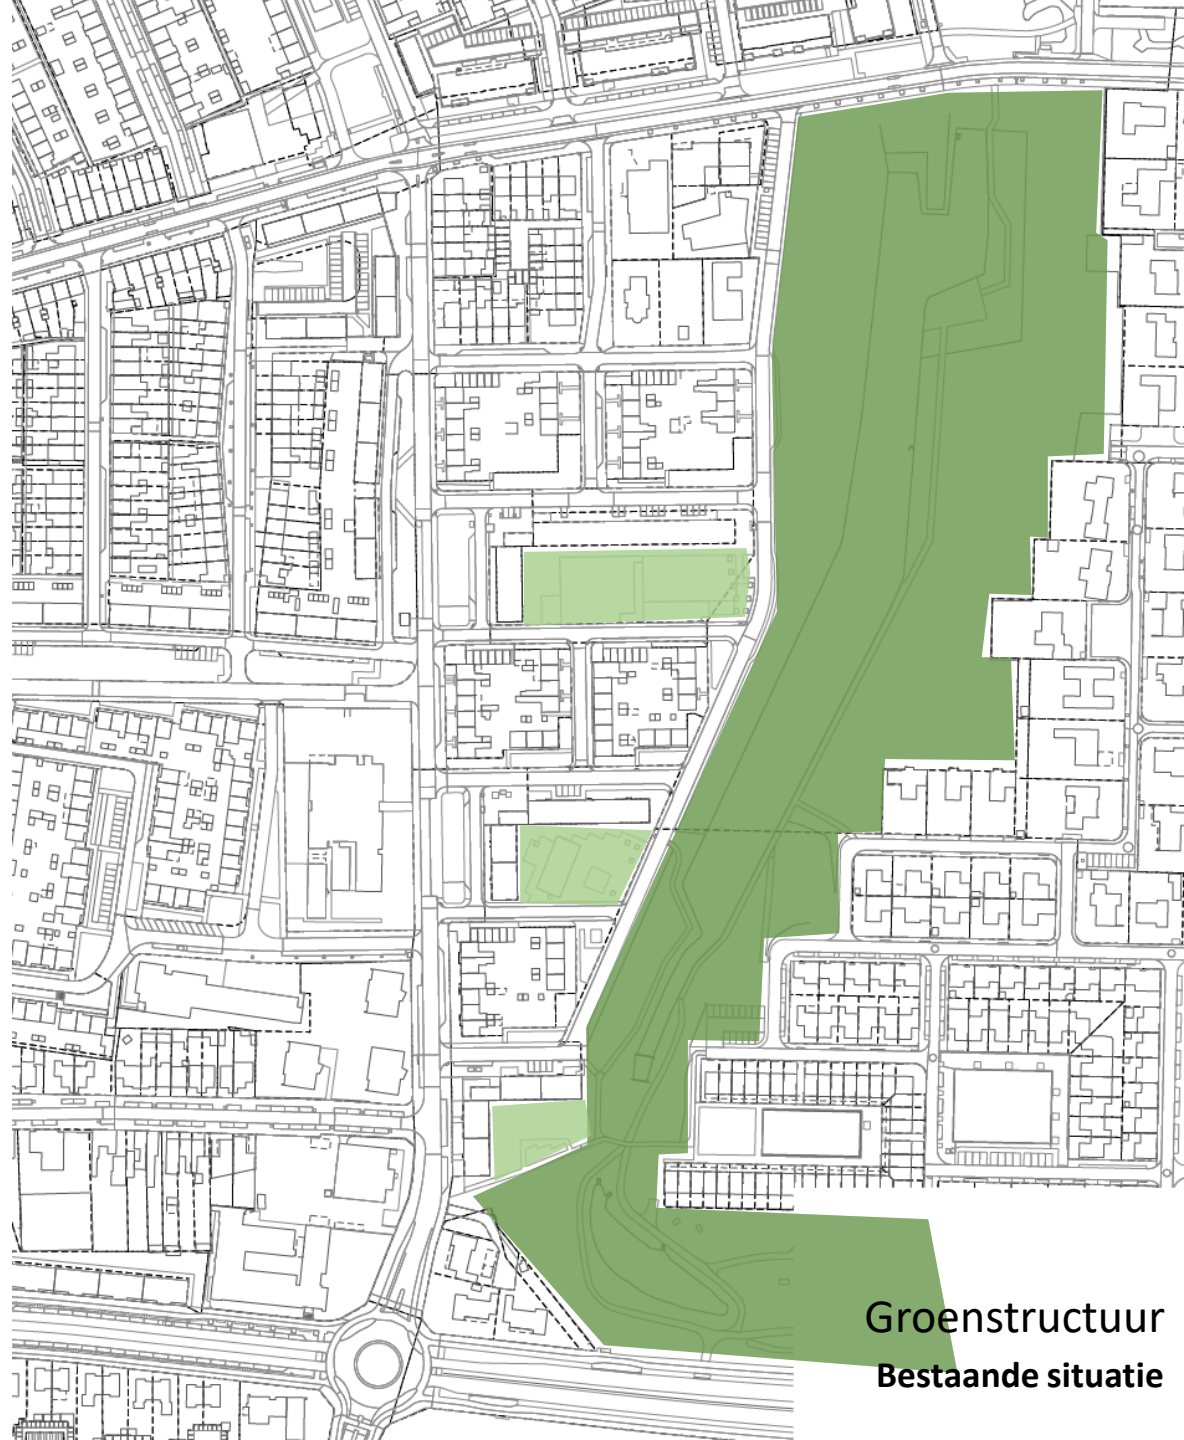


**Groenstructuur
Bestaande situatie**



**Groenstructuur
Nieuwe situatie**




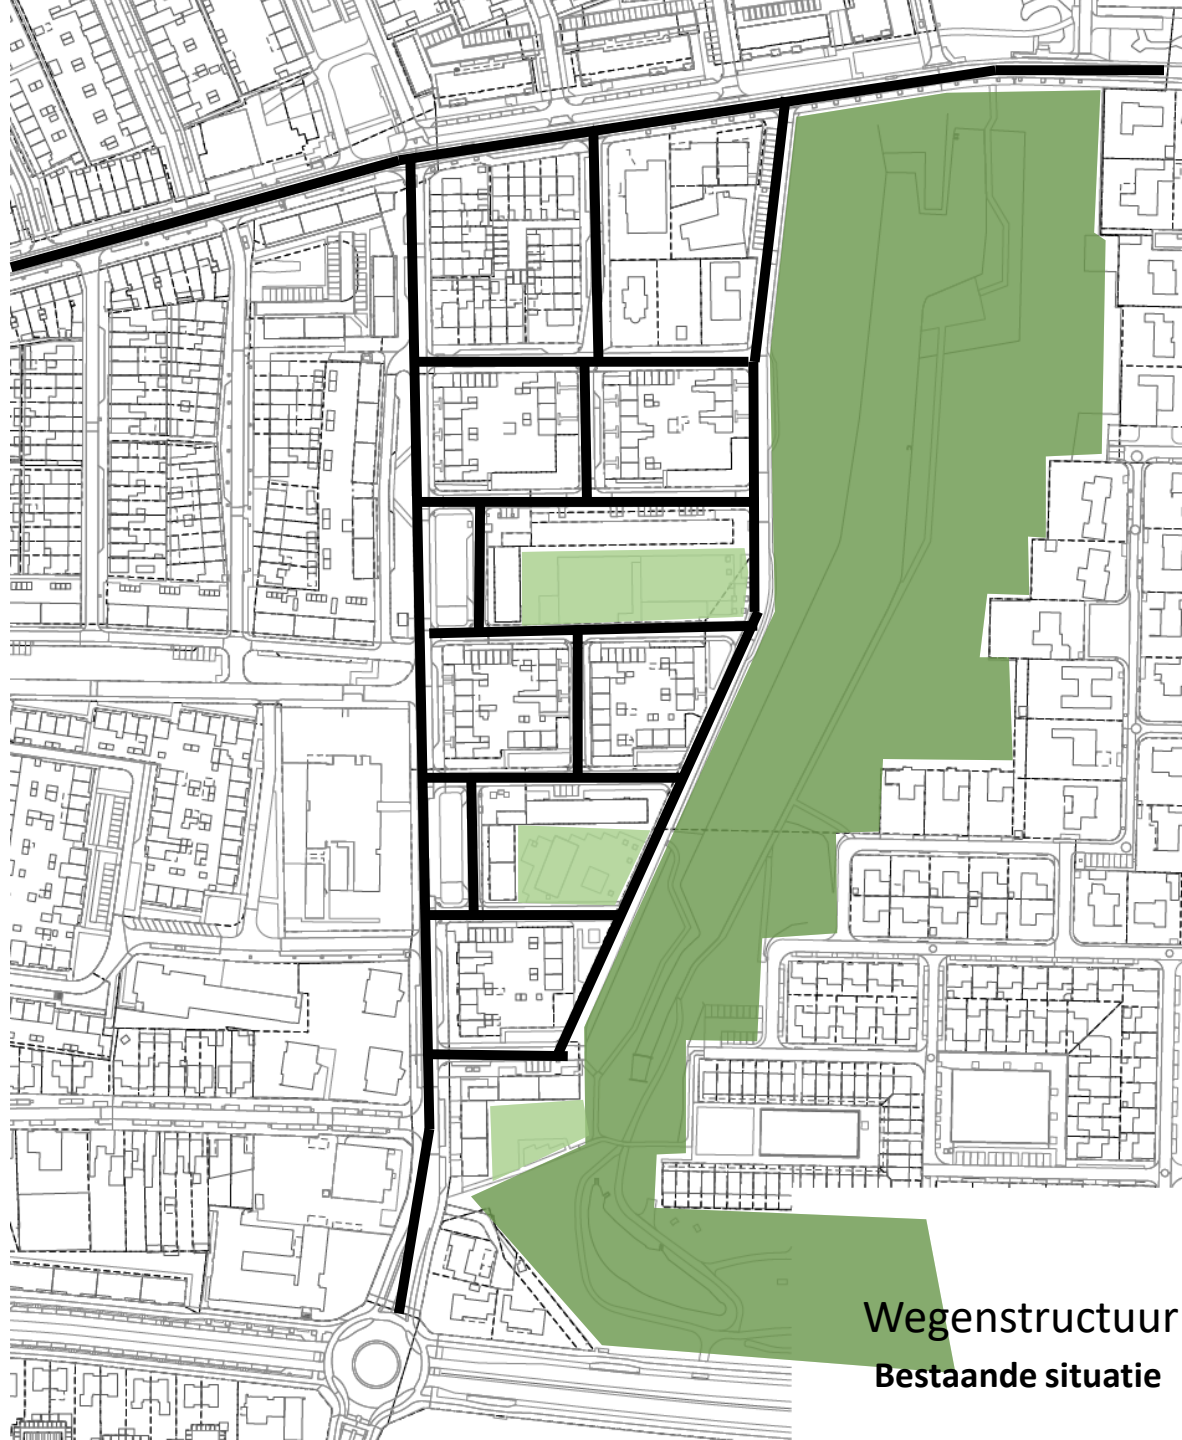

Wegenstructuur
Bestaande situatie



Wegenstructuur
Nieuwe situatie

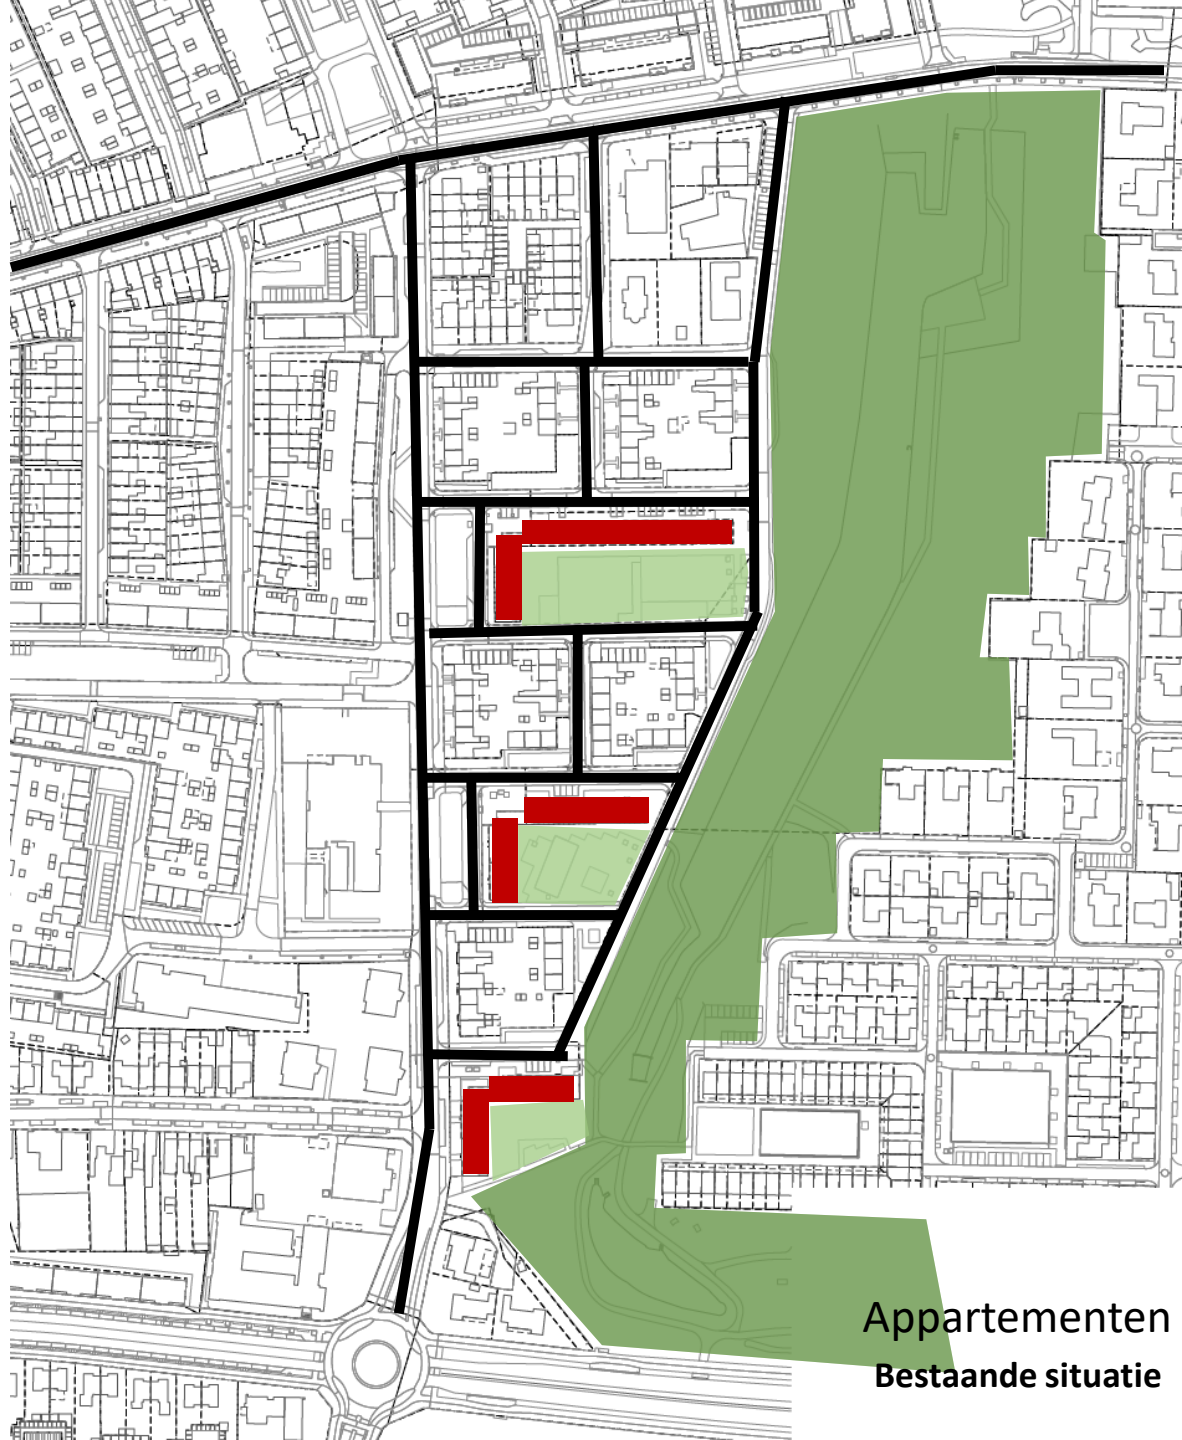


Appartementen
Bestaande situatie



Appartementen
Nieuwe situatie



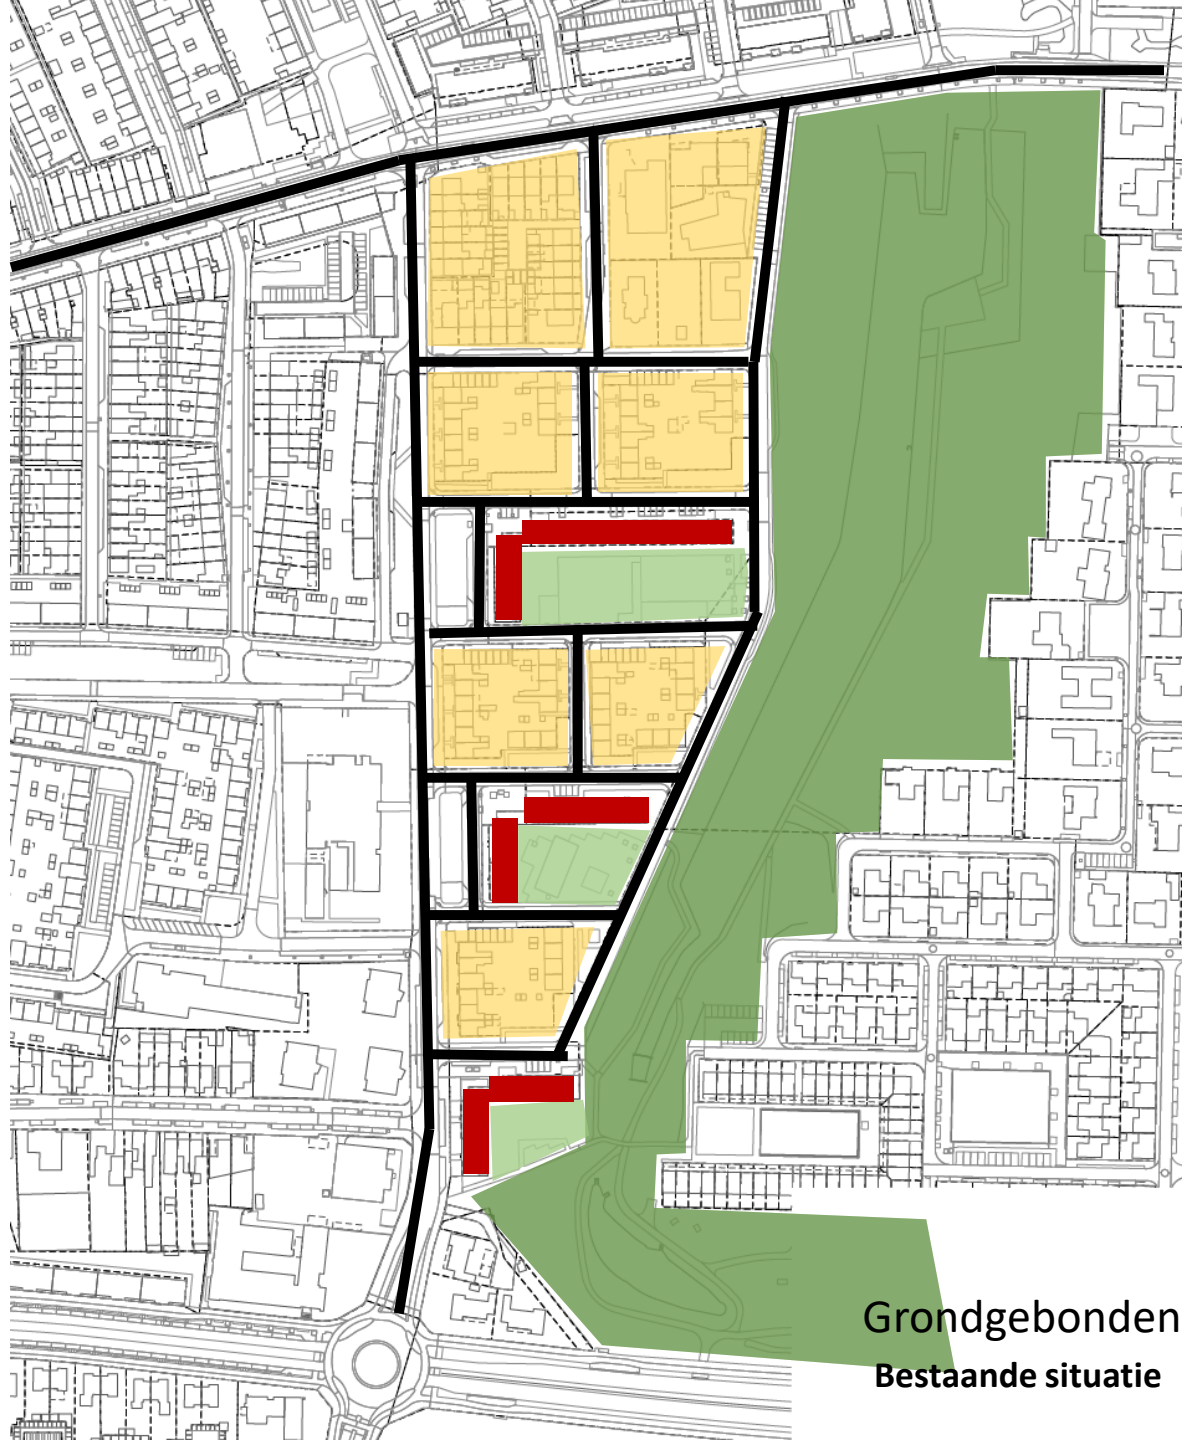

Grondgebonden
Bestaande situatie



Grondgebonden
Nieuwe situatie