


CONCEPT

wijz.	datum	paraf.	omschrijving

BOUWANVRAAG			
projectleider	geleend	datum	werk no.
S.P. Stam	S.P. Stam	09-11-2021	1814
project	afmeting	schaal	
Erasmuslaan te Bergen op Zoom	700x1000	1:100	
onderdeel	Situatietekening + AHOLD strook		
	tekening no. BA-010A		
	titelblok		

GALGENBAAN

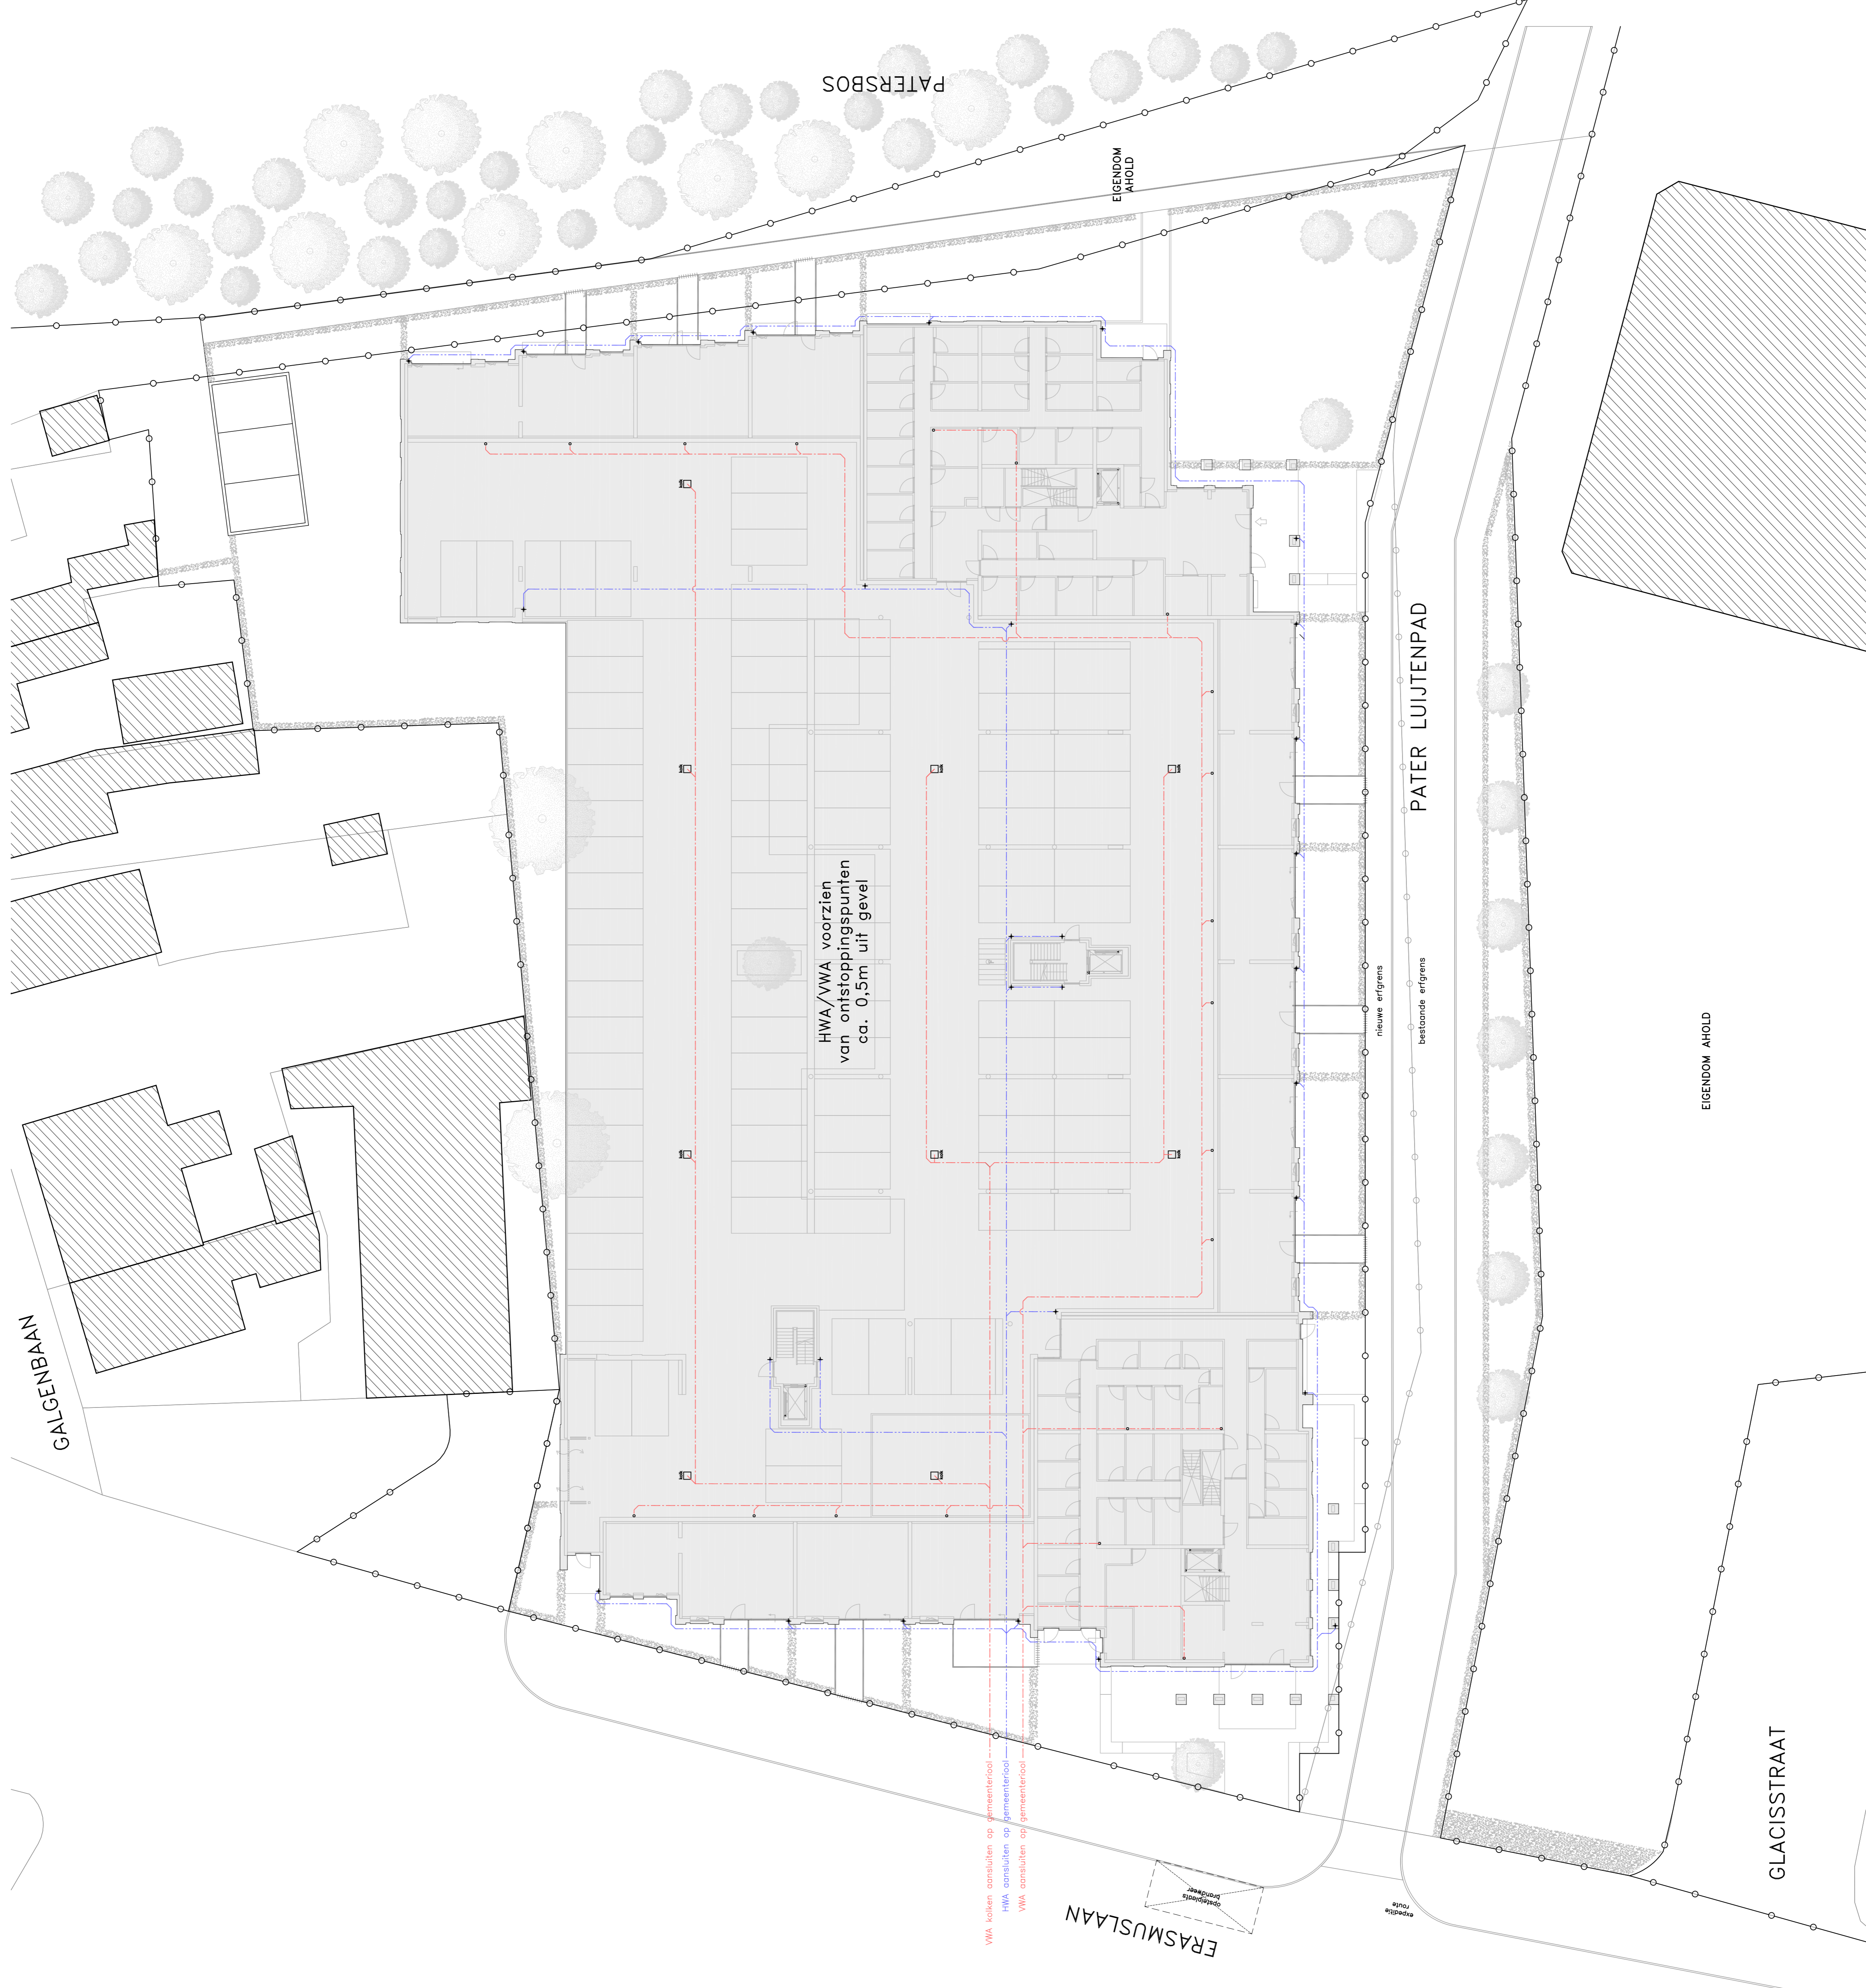

PEIL = P=0 = X,Xm + NAP

RENVOOI

	Ergens
	gebouw
	vullwaterafvoer, aansluiting op gemeenteriool
	hemelwaterafvoer, aansluiting op gemeenteriool
	omliggende bebouwing
	bomen


wijz.	datum	paraf.	omschrijving
0	09-11-2021		Wijziging t.b.v. aanvulling riolering
1			
2			
3			
4			
5			

BOUWAANVRAAG	
projectleider	datum
S.P. Stam	01-10-2021
S.P. Stam	afmeting
	700x1000
project	schaal
Erasmusaan te Bergen op Zoom	1:200
onderdeel	werk no.
Situatietekening	1814
Rioloaansluitingen	tekening no.
	BA-011
titelnaam	


ingenieursburo AKM

Alle ontwerpen en tekeningen vallen onder auteursrecht van Ingenieursburo AKM BV


Ing. N. de Witte
Ing. P. van Kesteren
Henny Druivenstam 1
2902 KP Barendrecht
T 0181 895122
F 0181 895122
B 0181 895122
W www.akm.nl
N.V. 88010123/01/01
N.V. 88010123/01/01

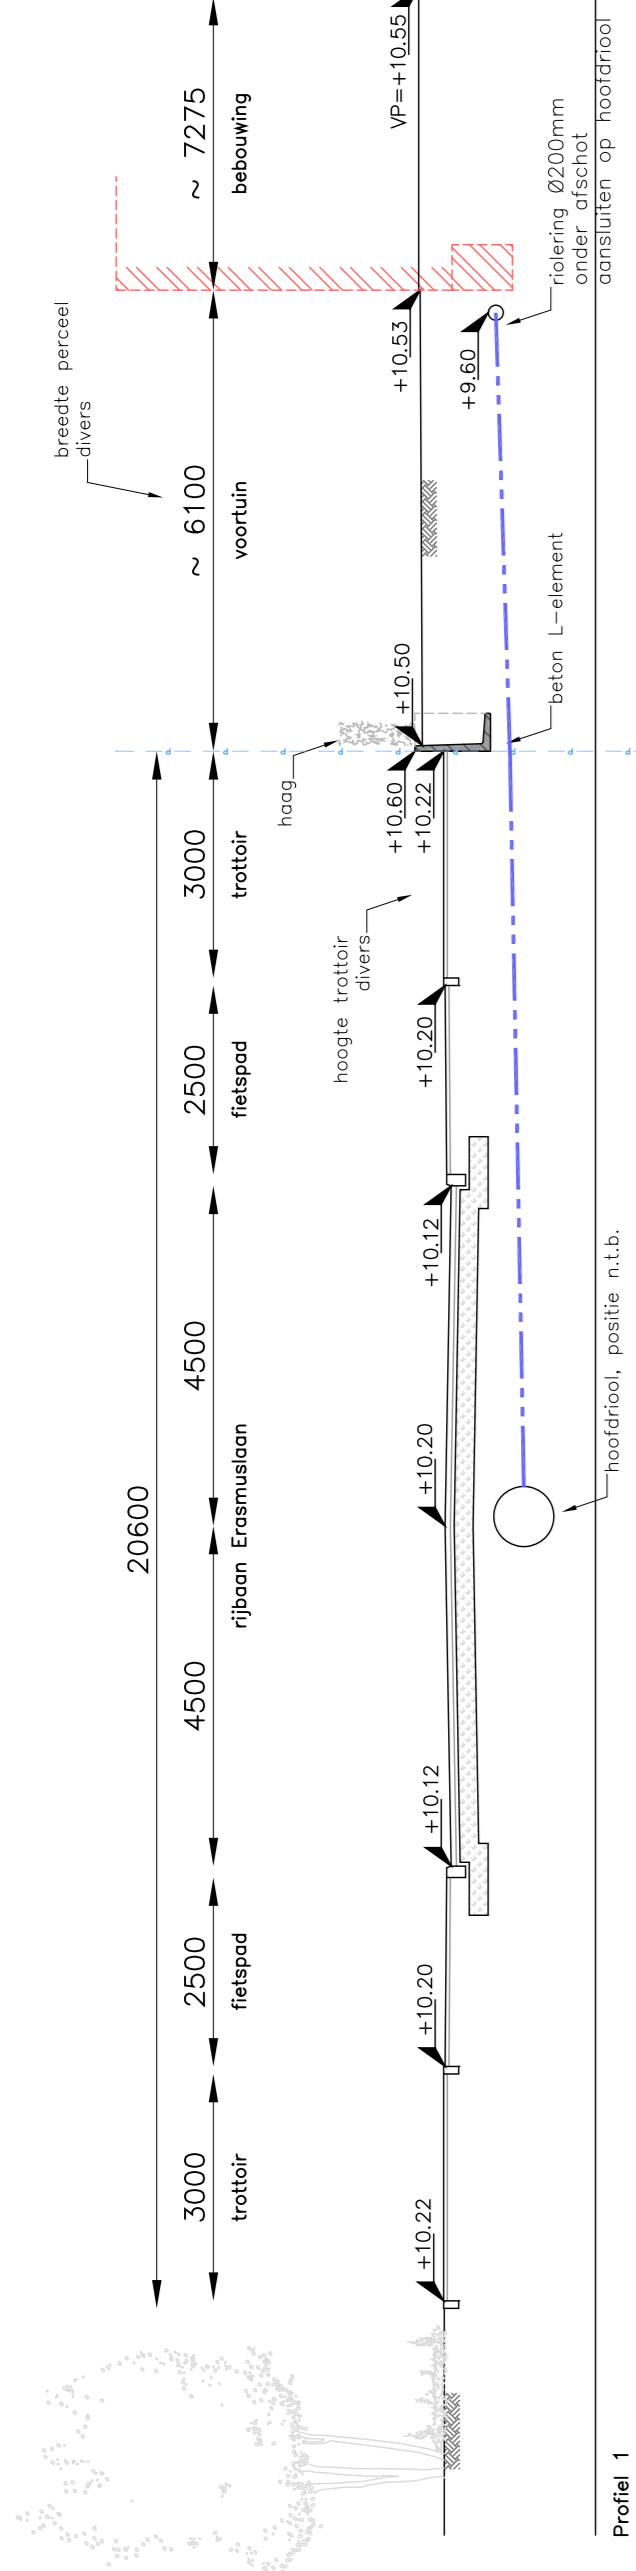


Profil 1

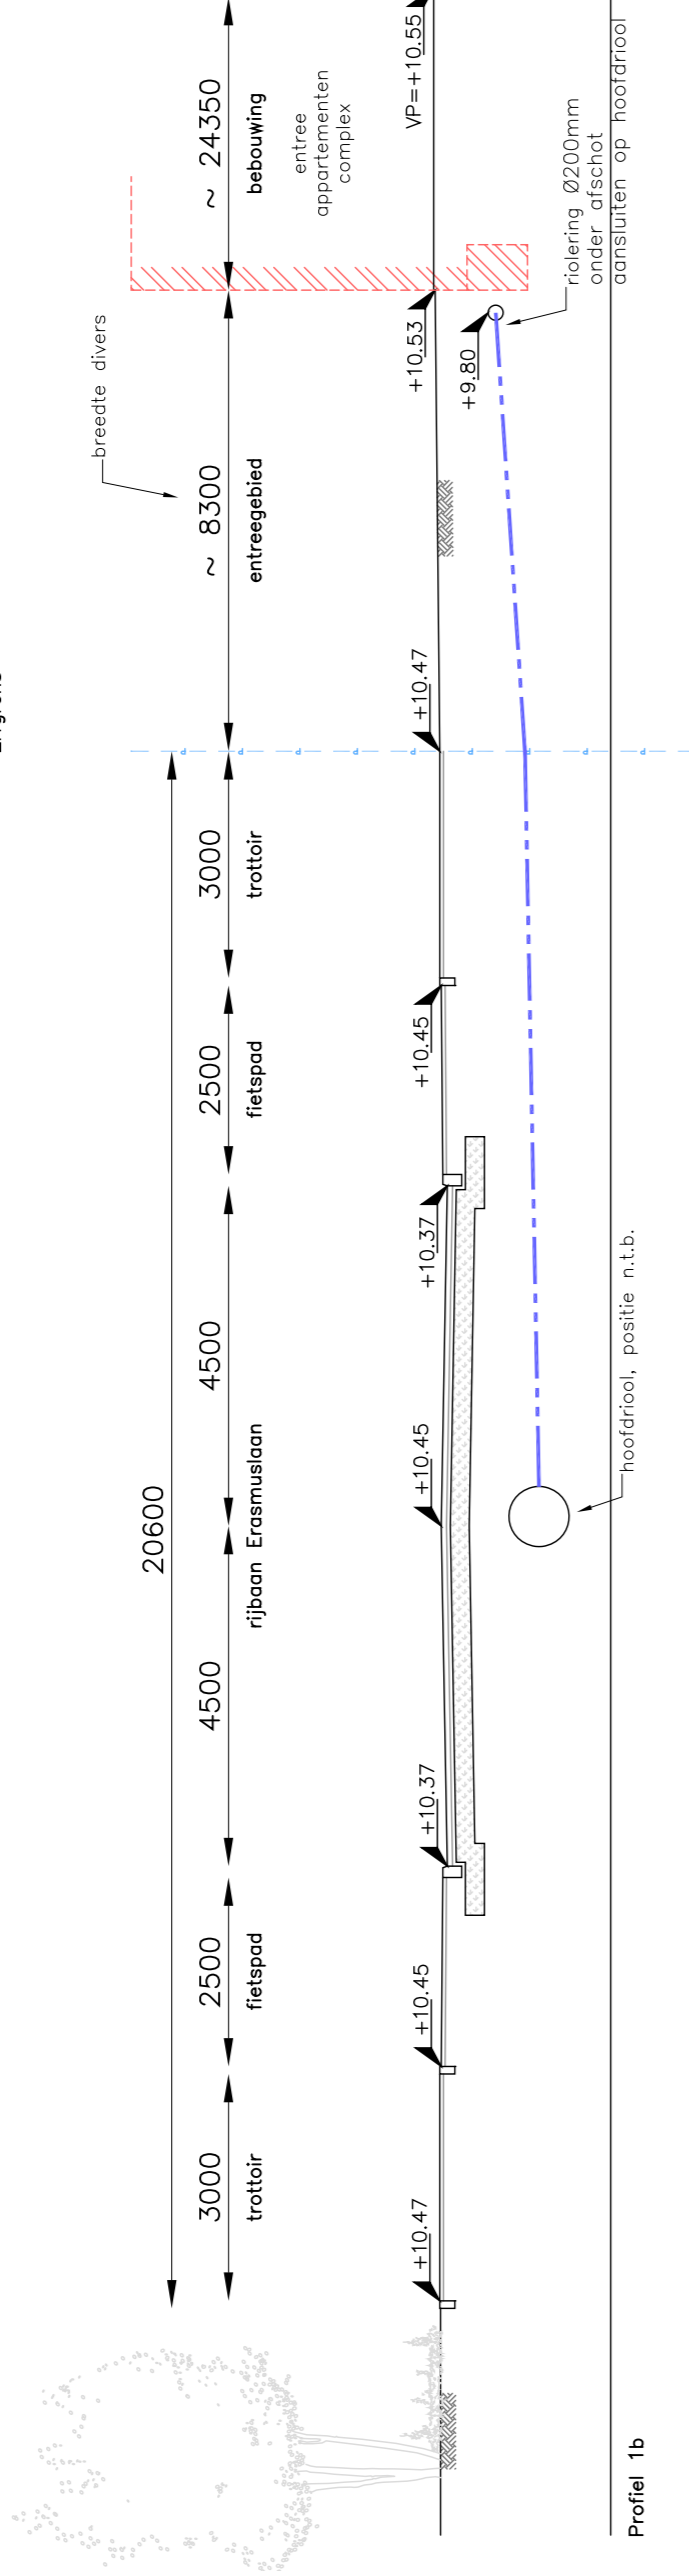


Profil 1a

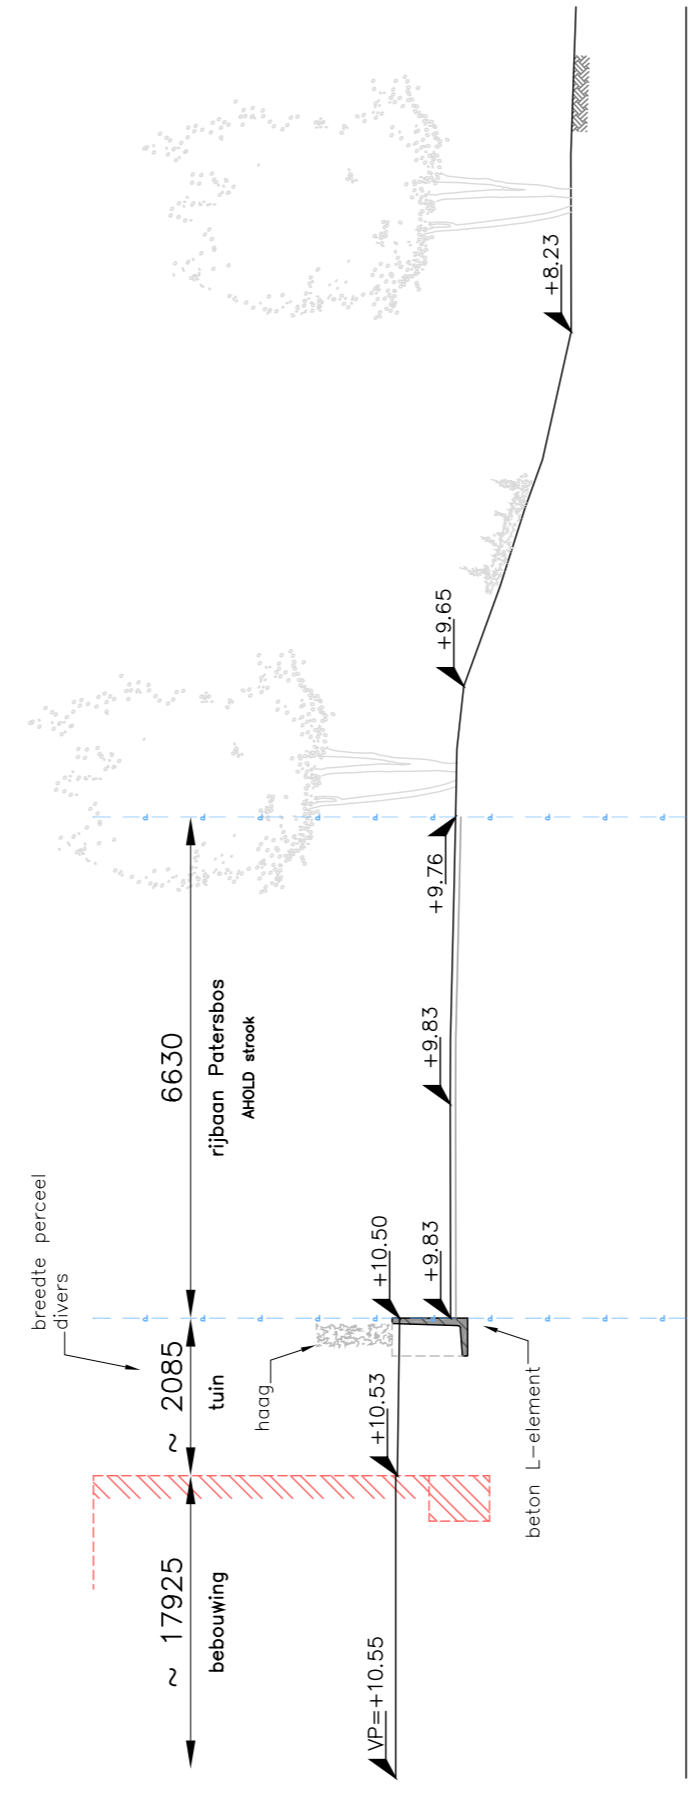


Profil 3

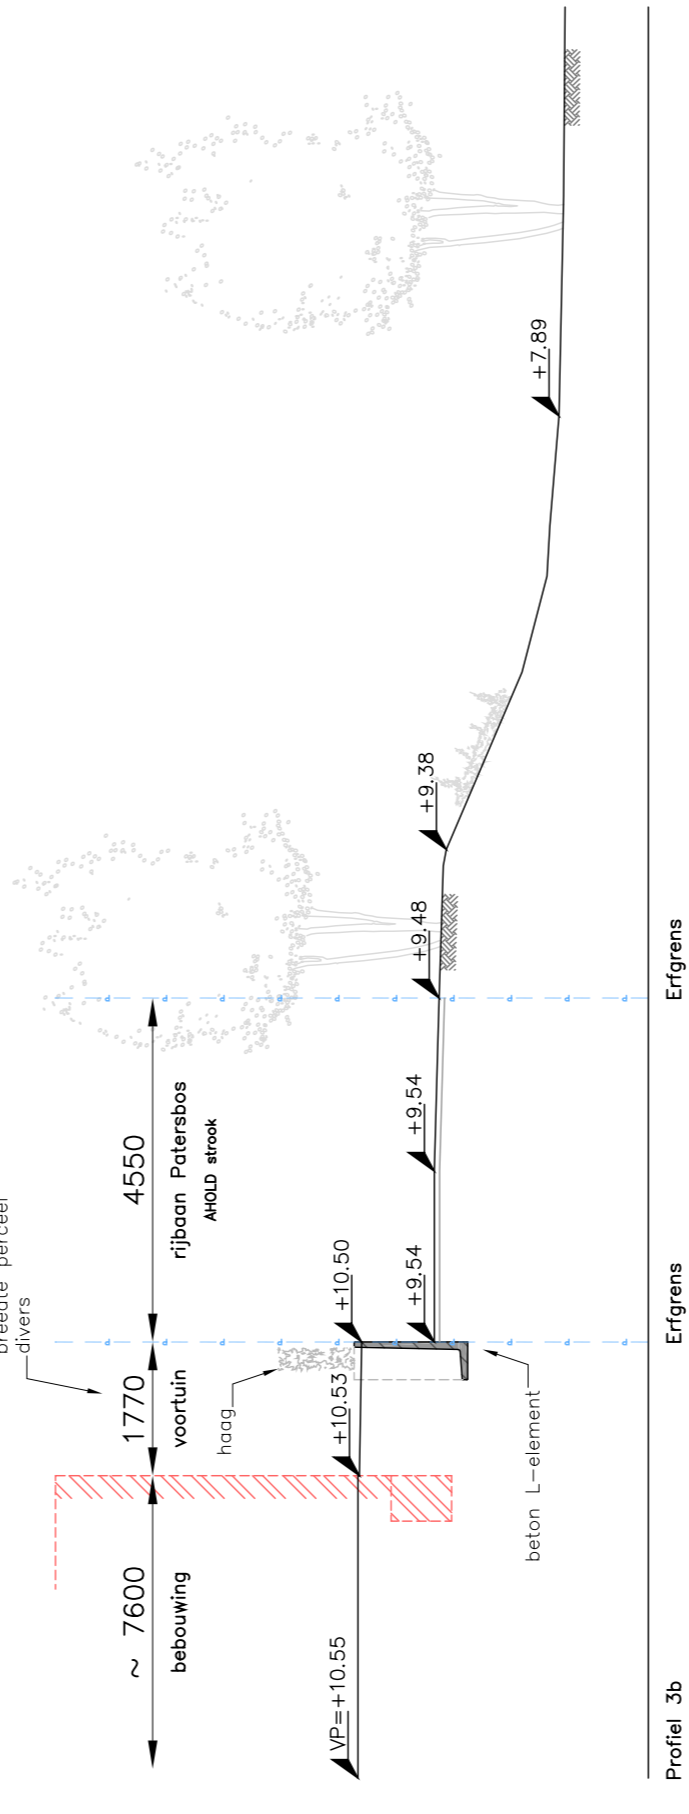


Profil 3a

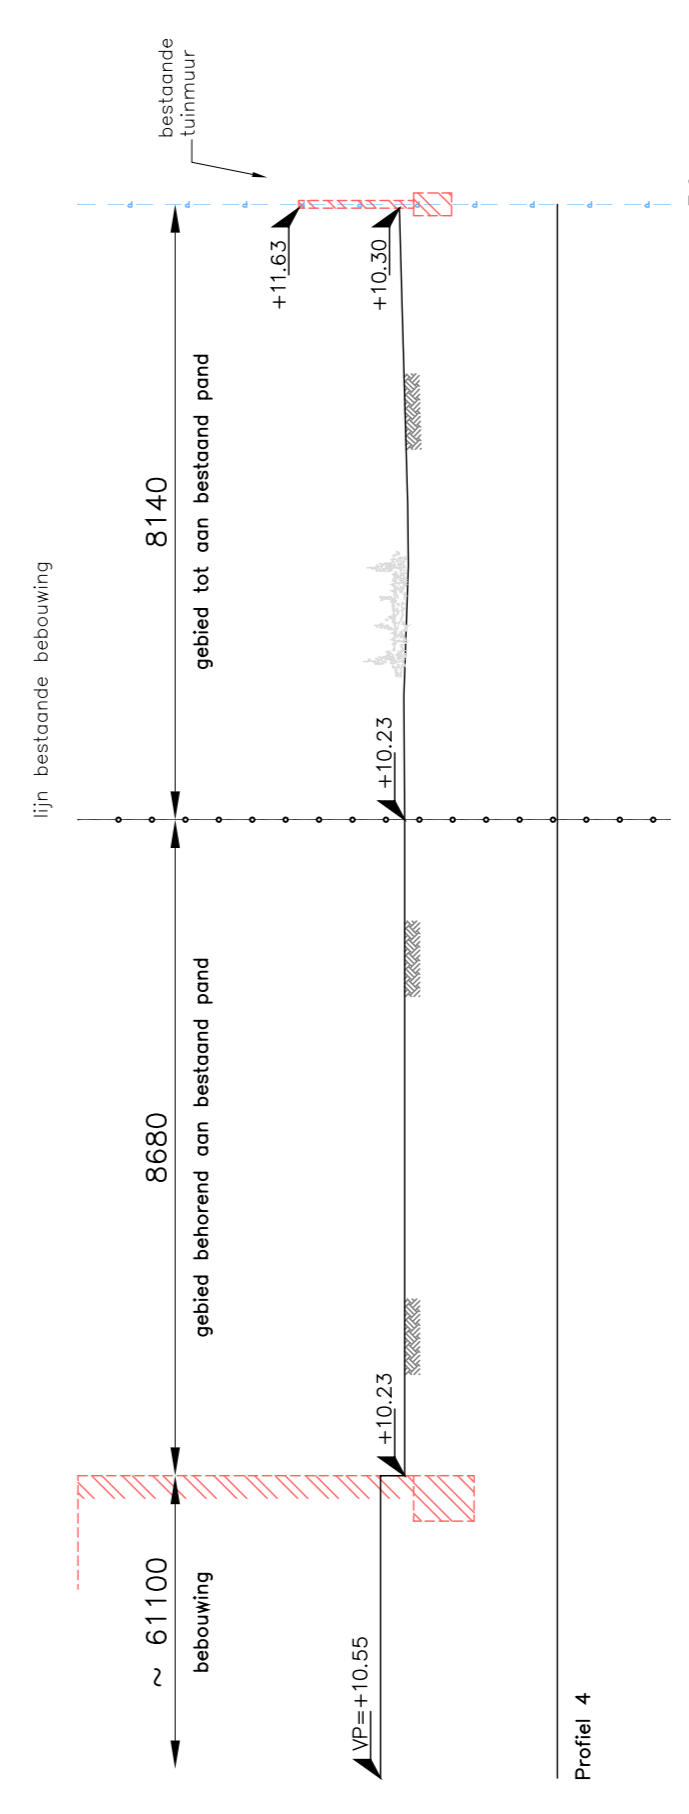


Profil 4

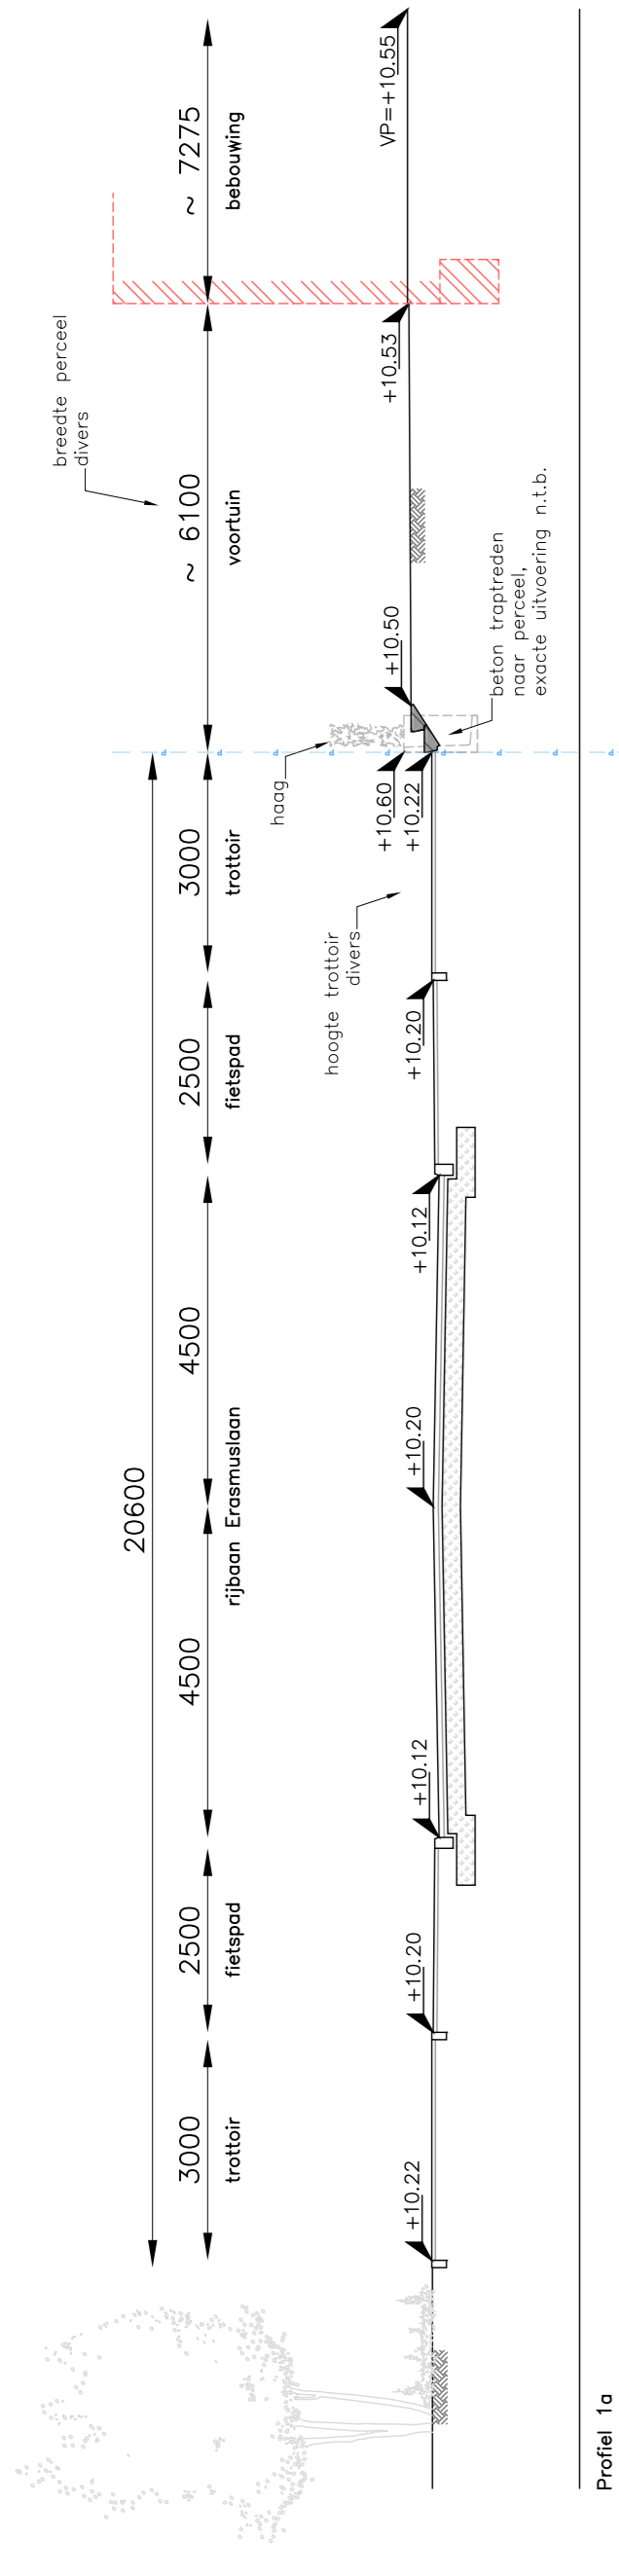


Profil 1a

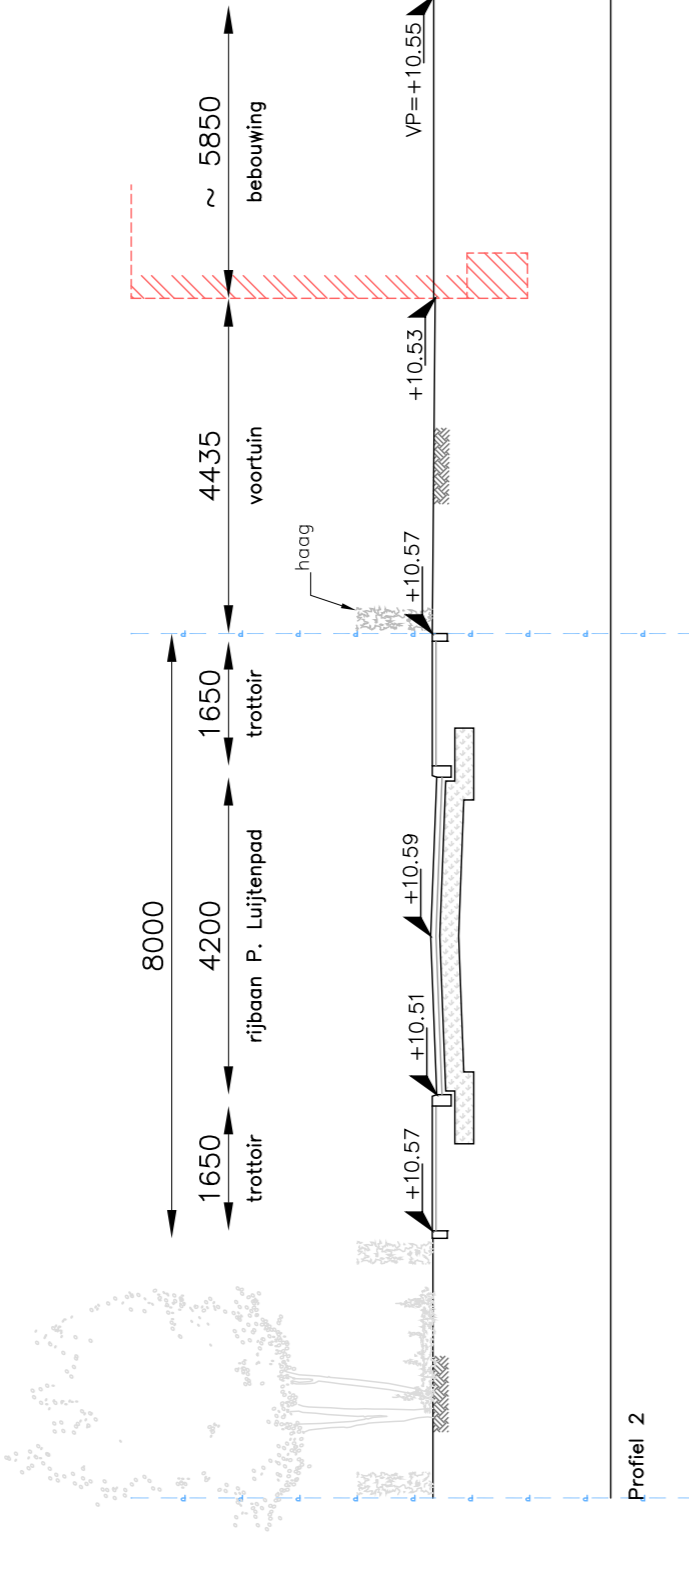


Profil 2

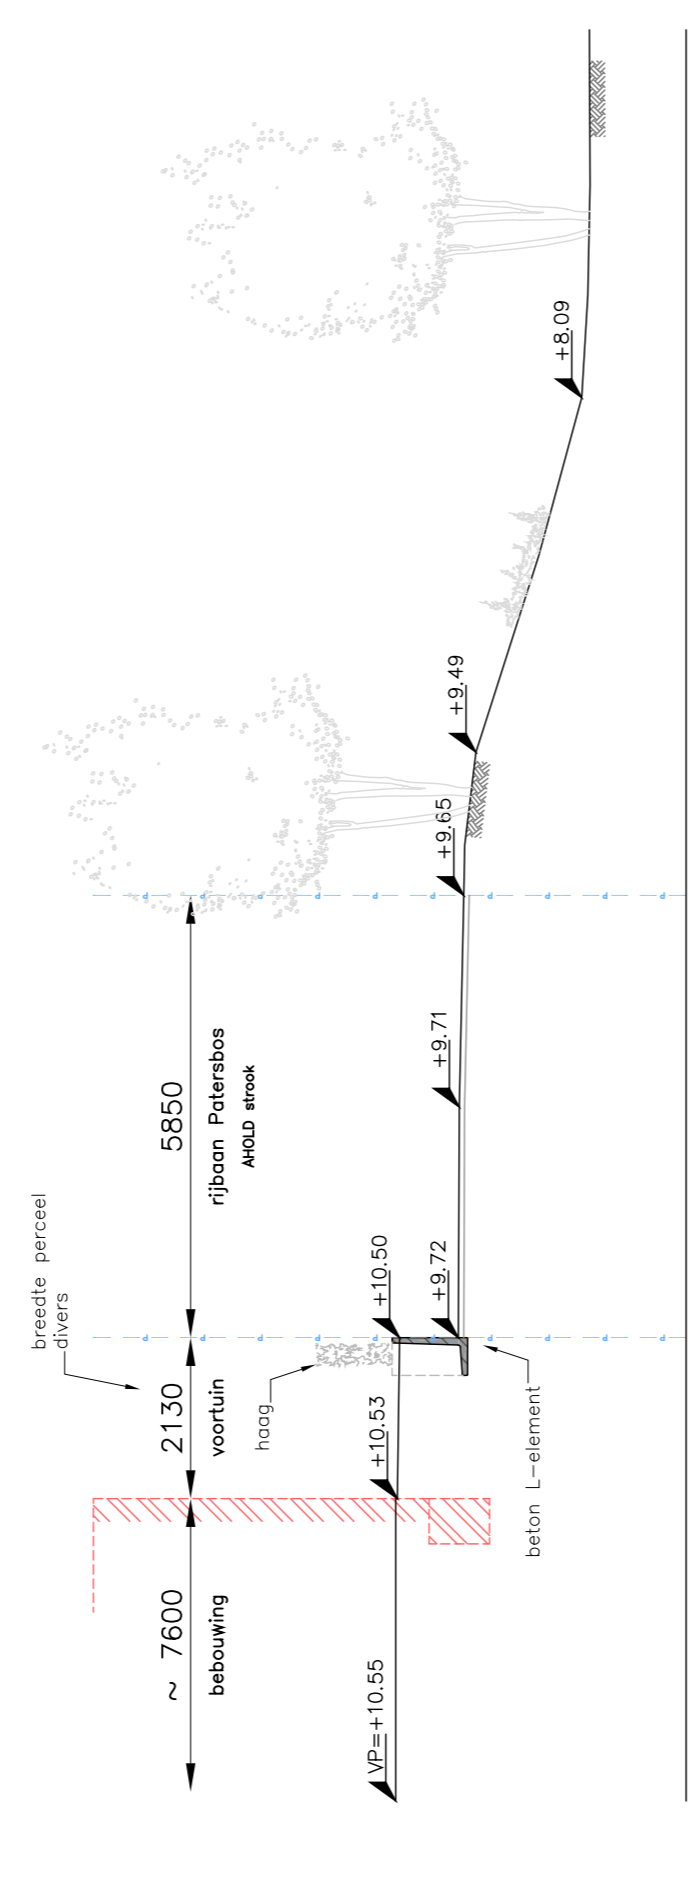

Profil 3a

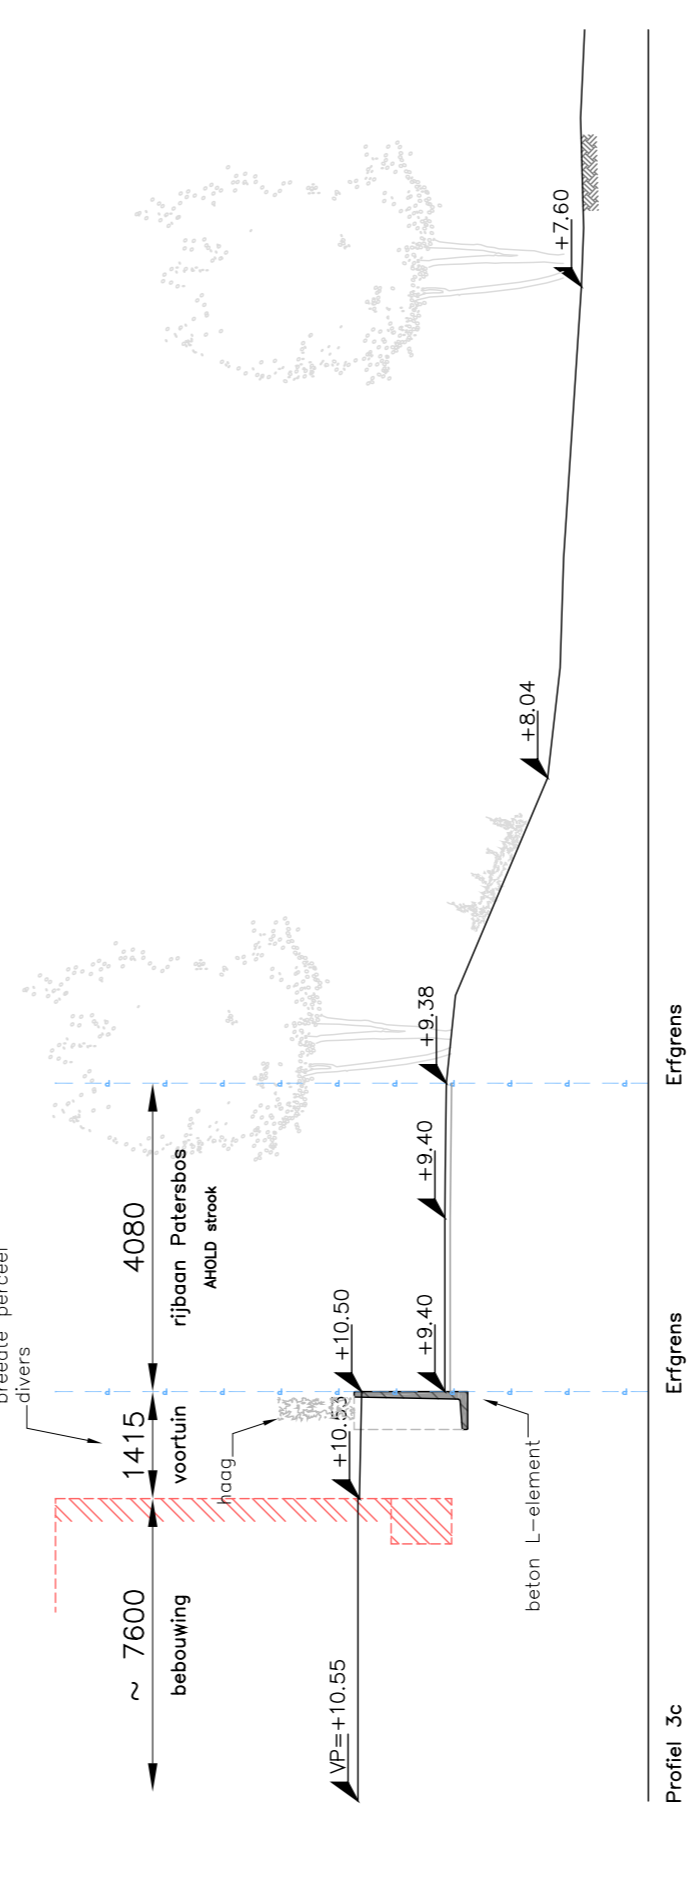

Profil 3b

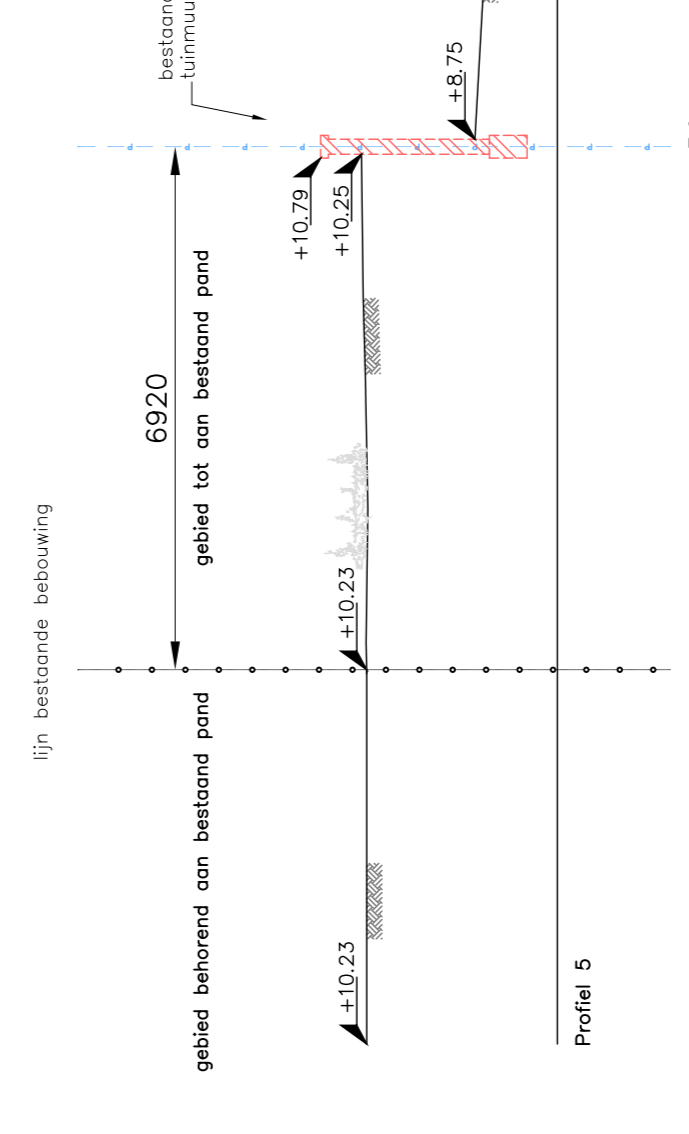

Profil 5

CONCEPT


wijz.	datum	paraaf	omschrijving

BOUWANVRAAG		werk no.	1814
Projectleider	S.P. Stam	datum	09-11-2021
Project	Erasmuslaan te Bergen op Zoom	schaal	1:100
onderdeel	Situatietekening	tekening no.	BA-020A
titelnaam	Dwarsprofielen minus AHOLD strook		

PERCEEL 6861, 7033, 7063, 8076, 9073

parkerenplaatsen ingetekend volgens NEN 2443
afmetingen van verschillende onderdelen
horende bij stallingsterreinen en stallinggarage (tabel 4C)

- nr. parkeerplaats direct te realiseren
- nr. parkeermogelijkheid niet aanleggen bij aantoonbaar overschot aan parkeerplaatsen bij toekomstige bewoners (enquete bij verkoop, welke aan gemeente ter goedkeuring wordt ingediend).

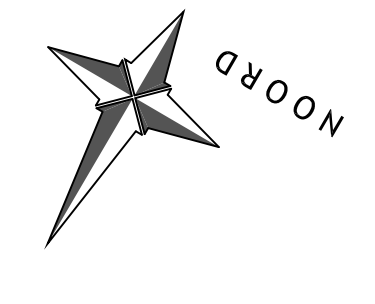

PEIL = P=0 = 10,55m + NAP

RENVOOI


	erfgrans
	gebouw
	gemeenschappelijke tuin
	parkeren
	centrale rijbaan woonstraat
	bestrating
	omliggende bebouwing
	bomen

Wijz.	datum	paraaf	omschrijving
C	09-12-2021		verduidelijken plannen en toevoegen 9 plaatsen Pater Luijtenpad
D	14-12-2021		toevoegen opene ondergrondse containers / afmeting openbaar parkeerterrein pp 115-125
C			
D			
E			

BOUWAANVRAAG	
projectleider	S.P. Stam
gereguleerder	S.P. Stam
afmeting	700x1000
datum	26-11-2021
werk no.	1814
project	Erasmuslaan te Bergen op Zoom
onderdeel	Situatietekening
tekening no.	BA-020
filenaam	

ingenieursburo AKM

ing. N. de Kraker
ing. P. van Kesteren
Henny A. Damschroden
Hans A. de Krom
Burgemeesterlaan 1
4201 CA Bergen op Zoom
t 0182-849232 / 46-2673799
f 0182-849233 / 46-2673798
e info@ingenieursburoakm.nl
www.ingenieursburoakm.nl
NL3784803052946316
KvK Rotterdam 20194305

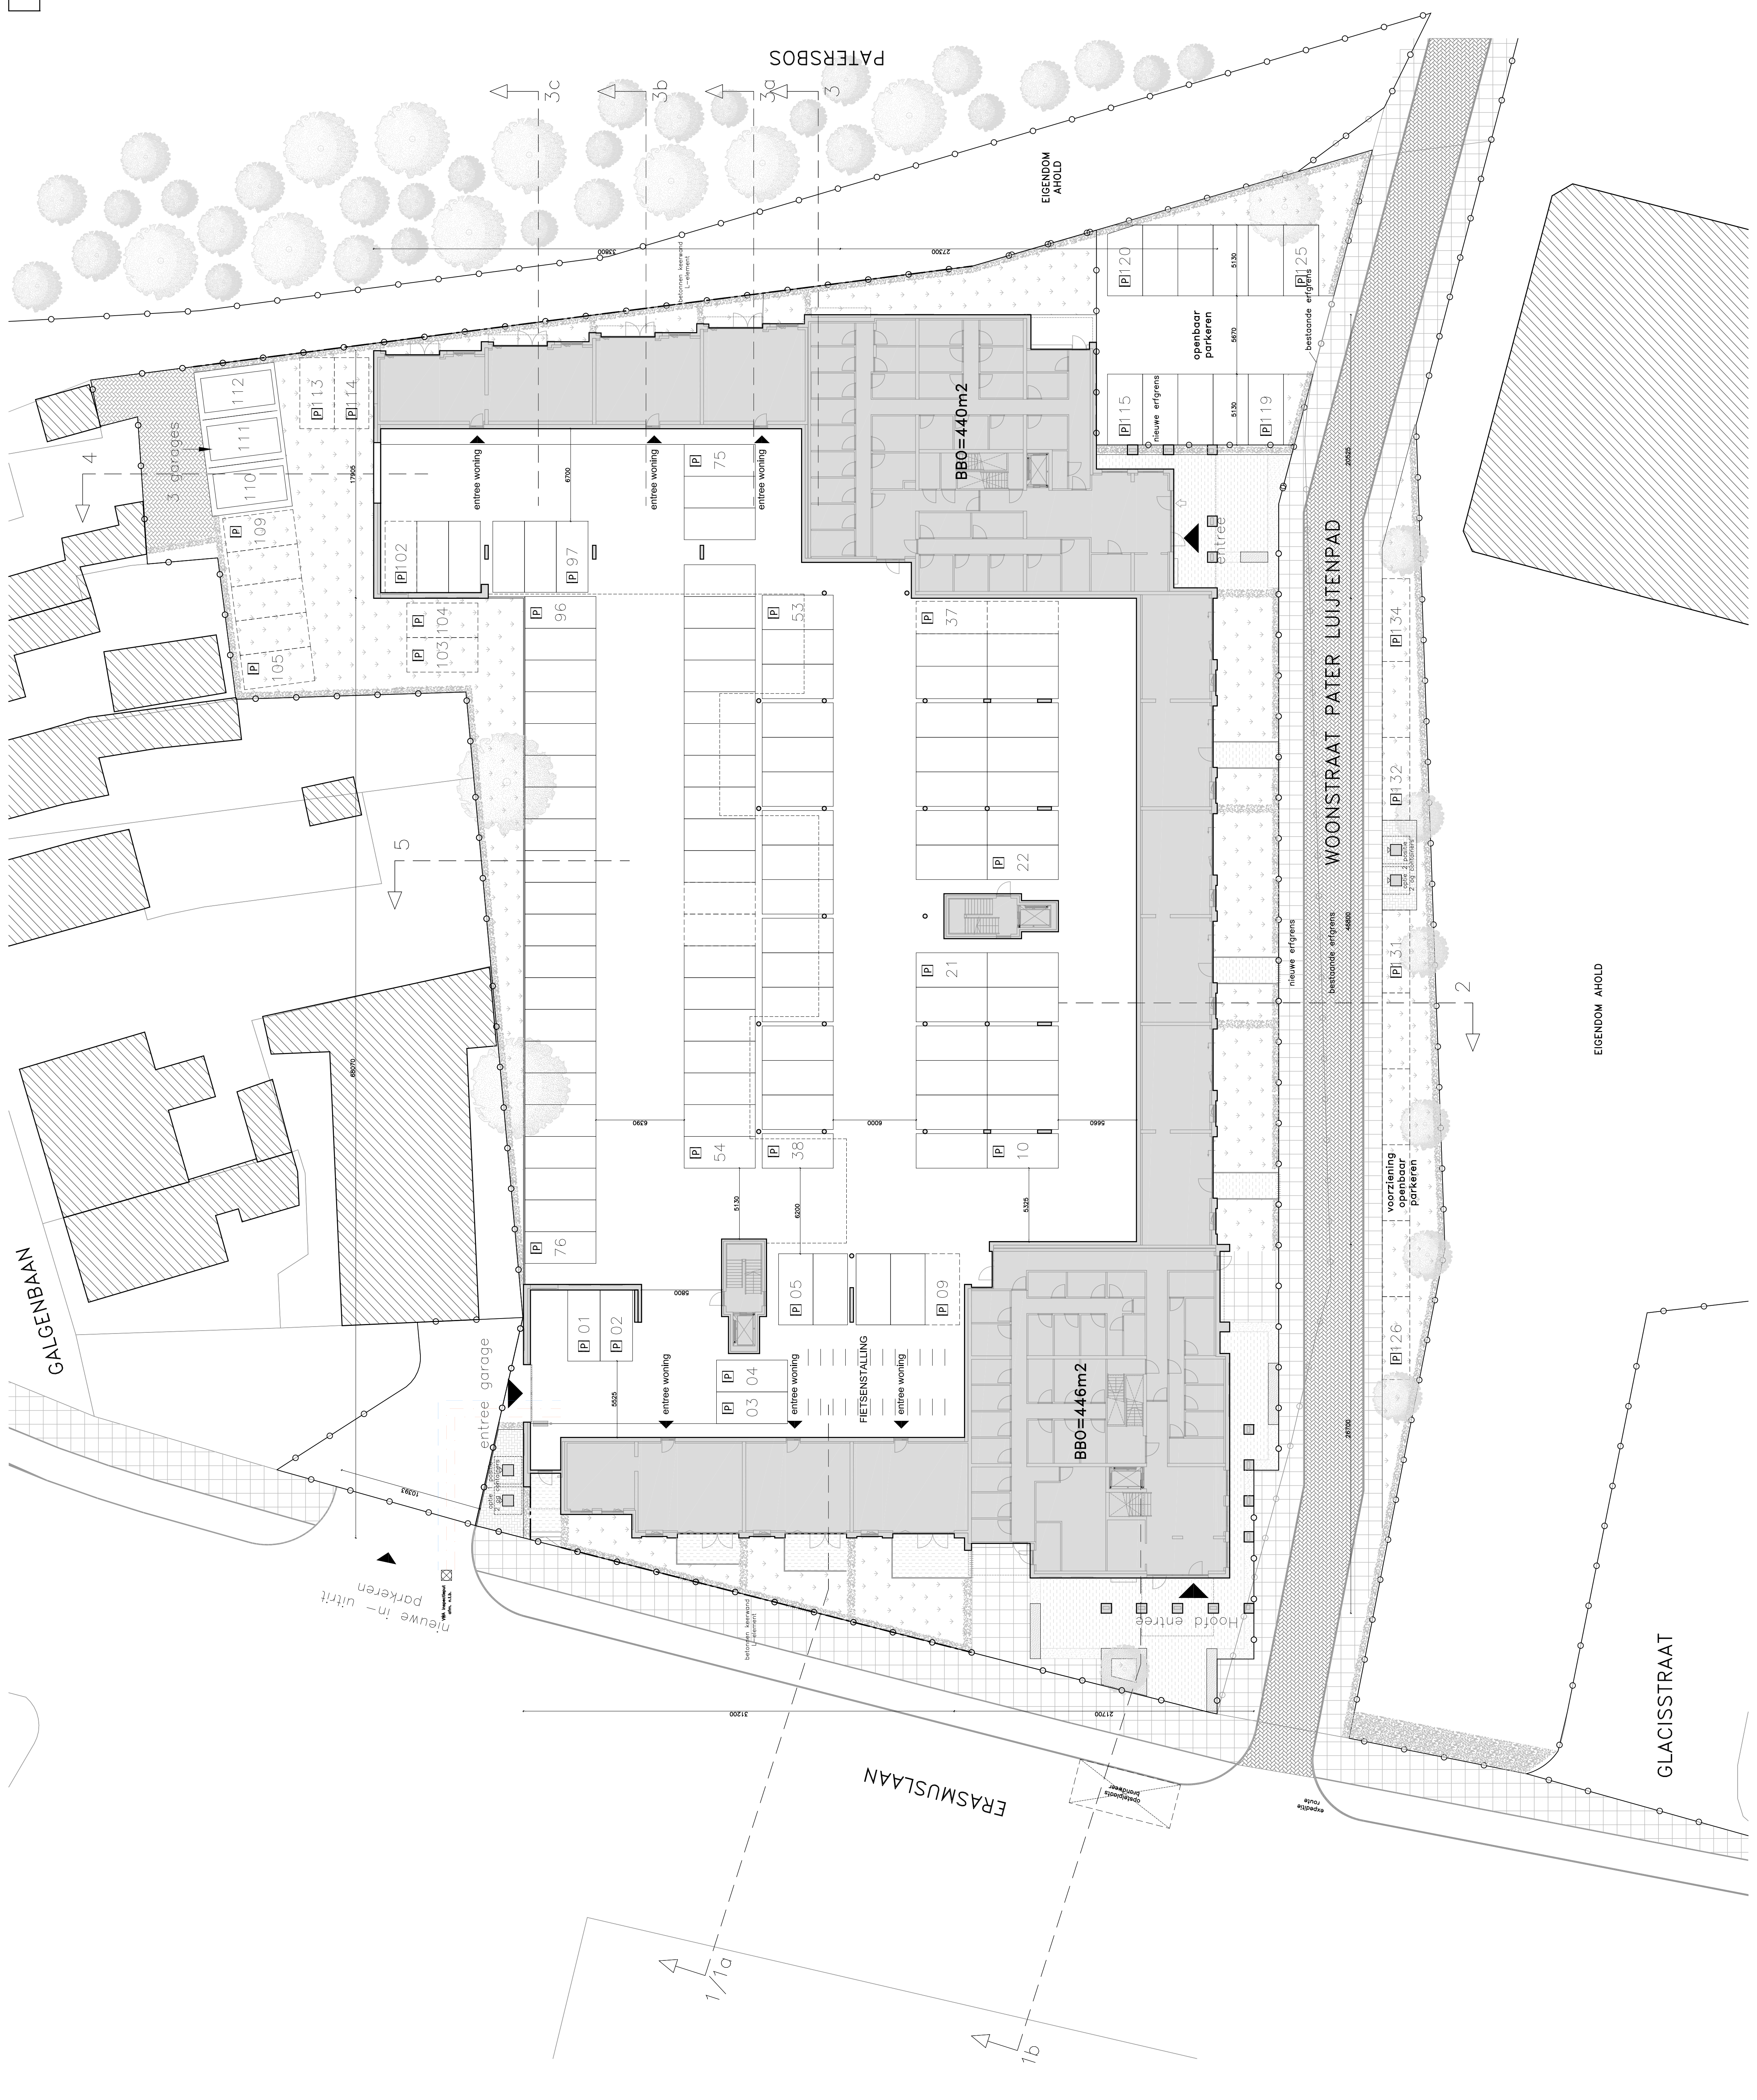

GLACISSTRAAT

EIGENDOM AHOLD

ERASMUSLAAN

WOONSTRAAT PATER LUIJTENPAD

EIGENDOM AHOLD

PATERSBOS

GALGENBAAN

BBO=446m²

BBO=440m²

FEISENSTALLING

nieuwe in- uitrit
parkeren

voorziening
openbaar
parkeren

openbaar
parkeren

nieuwe erfgrans

nieuwe erfgrans

bestaande erfgrans

bestaande erfgrans

