


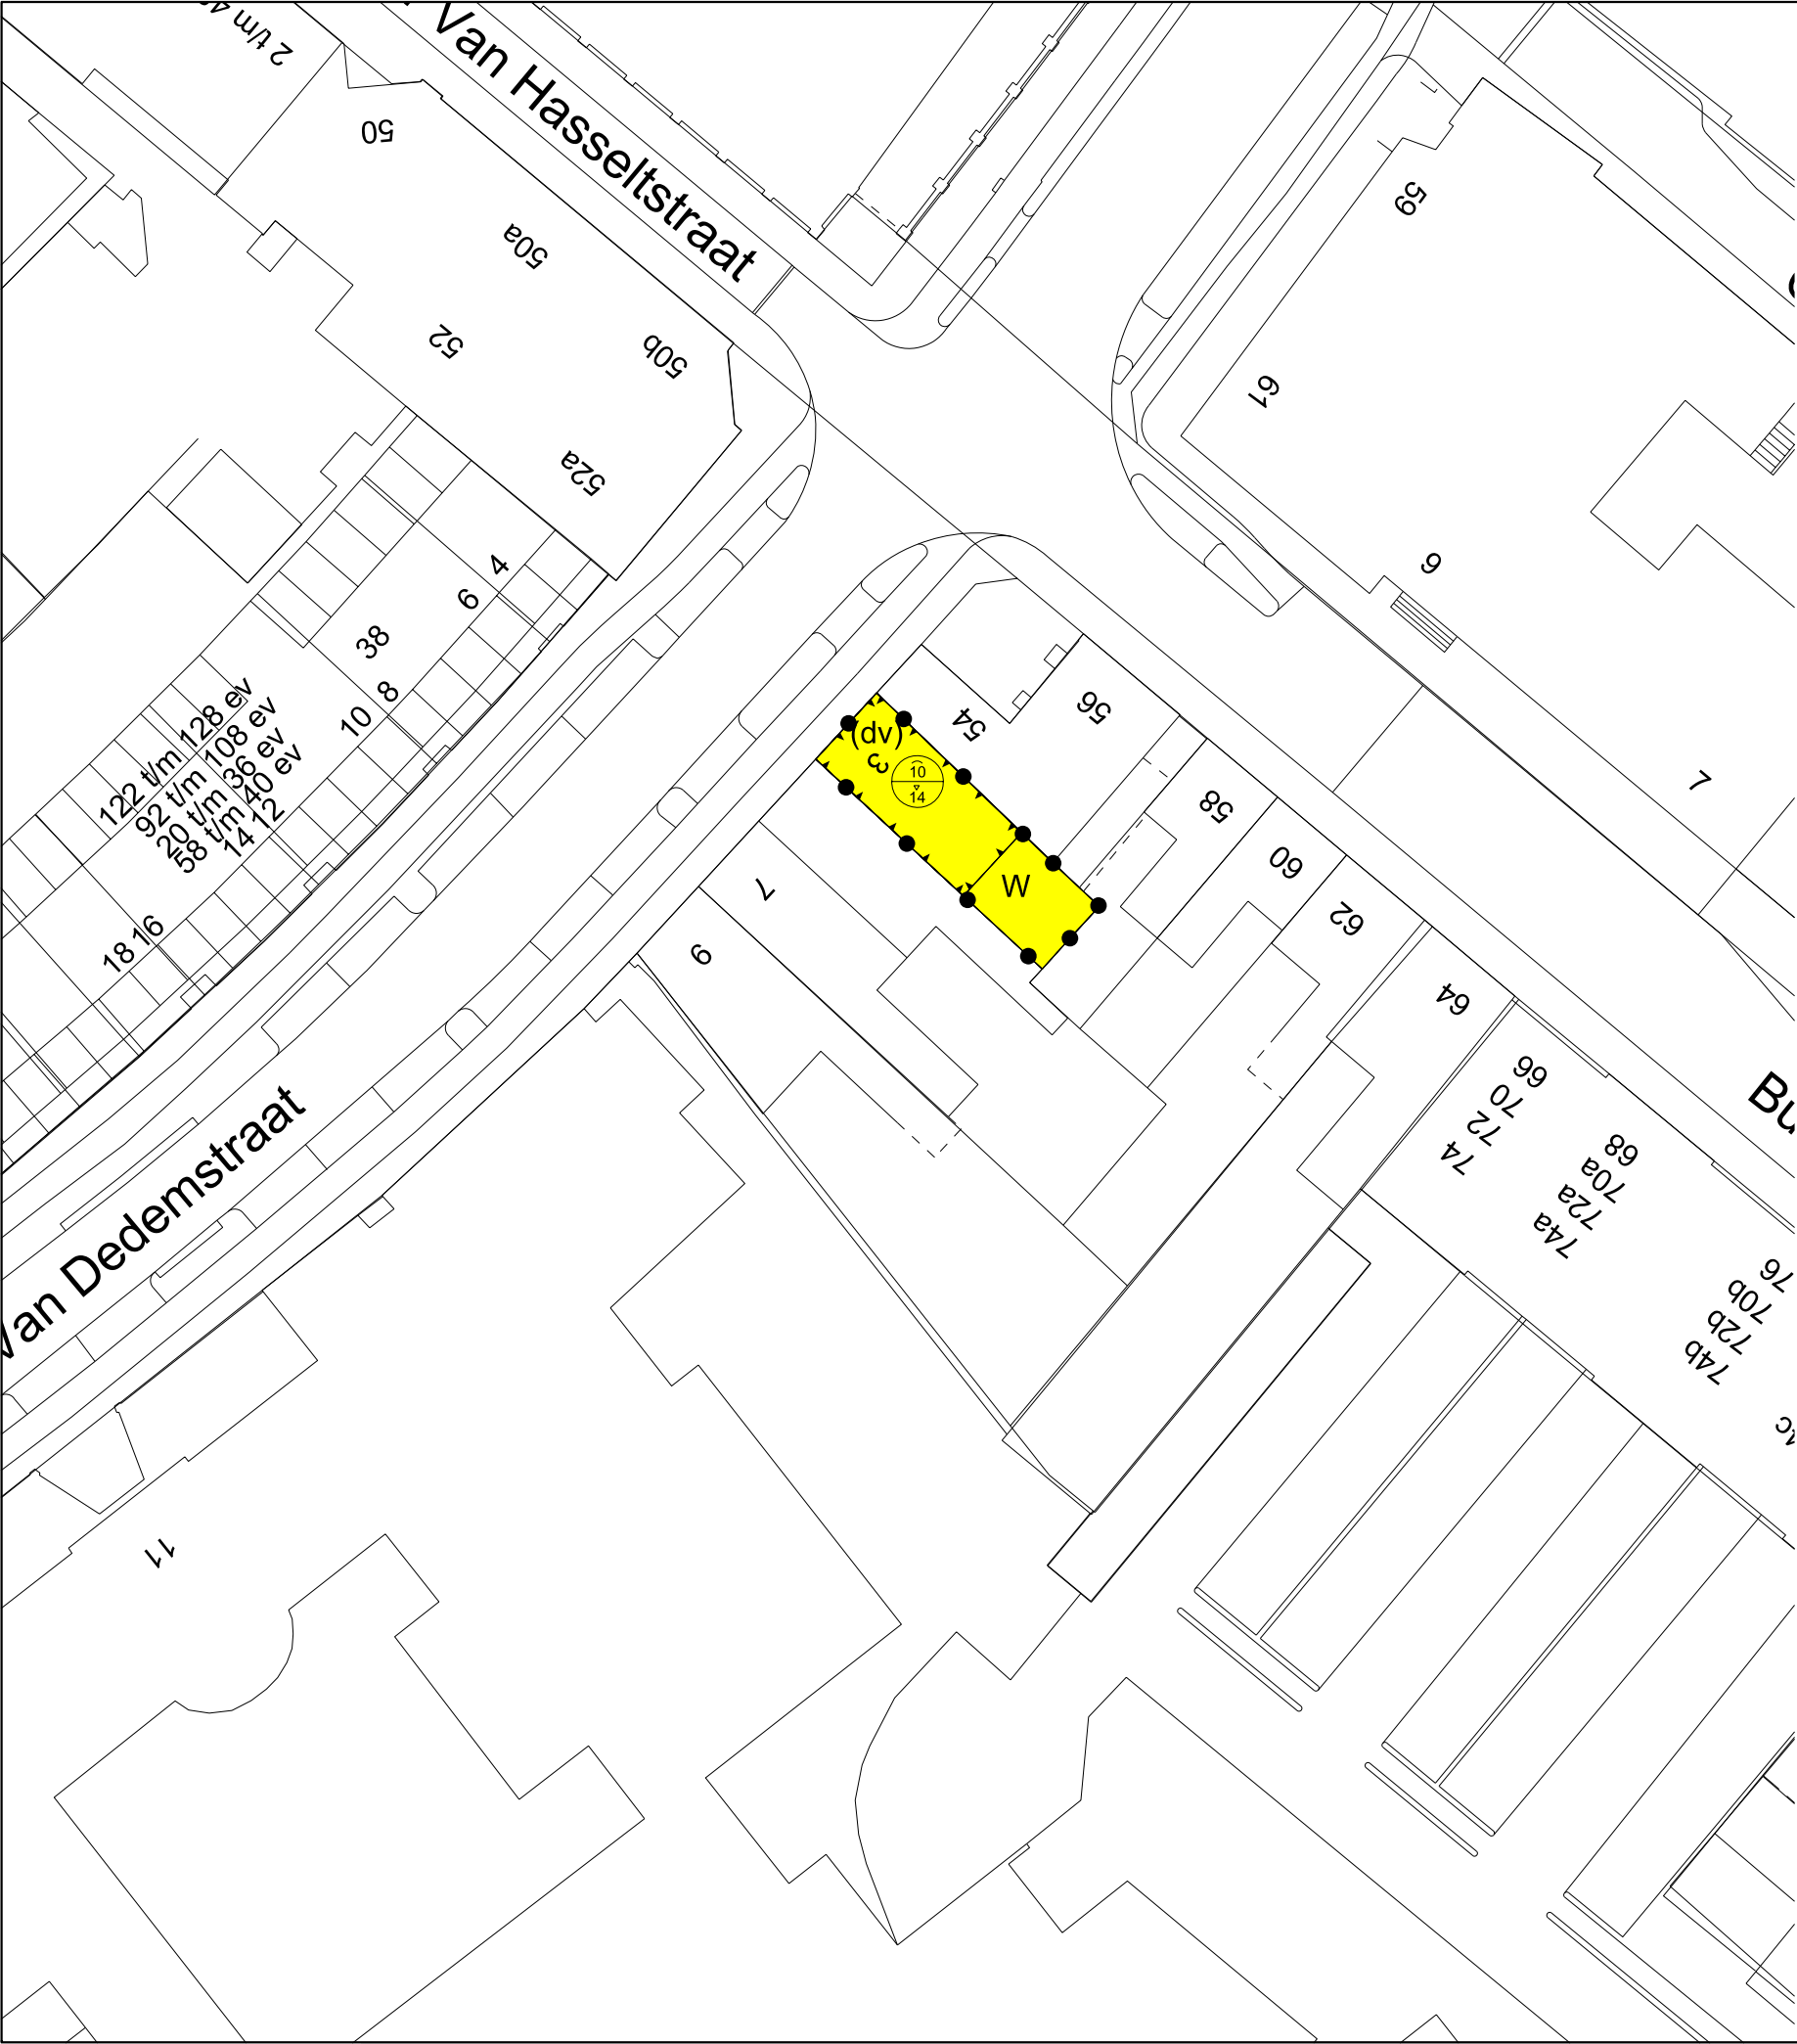

Bestemmingsplangebied

Binnenstad, 1e wijzigingsplan

Bestemmingen

W

Wonen

Aanduidingen (functieaanduiding)

(dv)

dienstverlening

Aanduidingen (bouwvlak)

bouwvlak

Aanduidingen (maatvoering)

maatvoeringsvlak

Aanduidingen (matrixsymbool)

a

b

maximale goot- en bouwhoogte (m)

Vestinggronden-Zuid

bestemmingsplan

Binnenstad, 1e wijzigingsplan

Bestemmingsplannen

GEMEENTE BERGEN OP ZOOM

POSTBUS 35

4600 AA BERGEN OP ZOOM

AFD: RUIMTELIJKE ONTWIKKELING

T 0164-277000

F 0164-245356

Gemeente Bergen op Zoom

bestand	
doc.code	
bladnr.	
form.	A3
schaal	1:500
getek.	A. Musters
datum	15-07-2009
gewijz.	
door	
tek.stat.	