


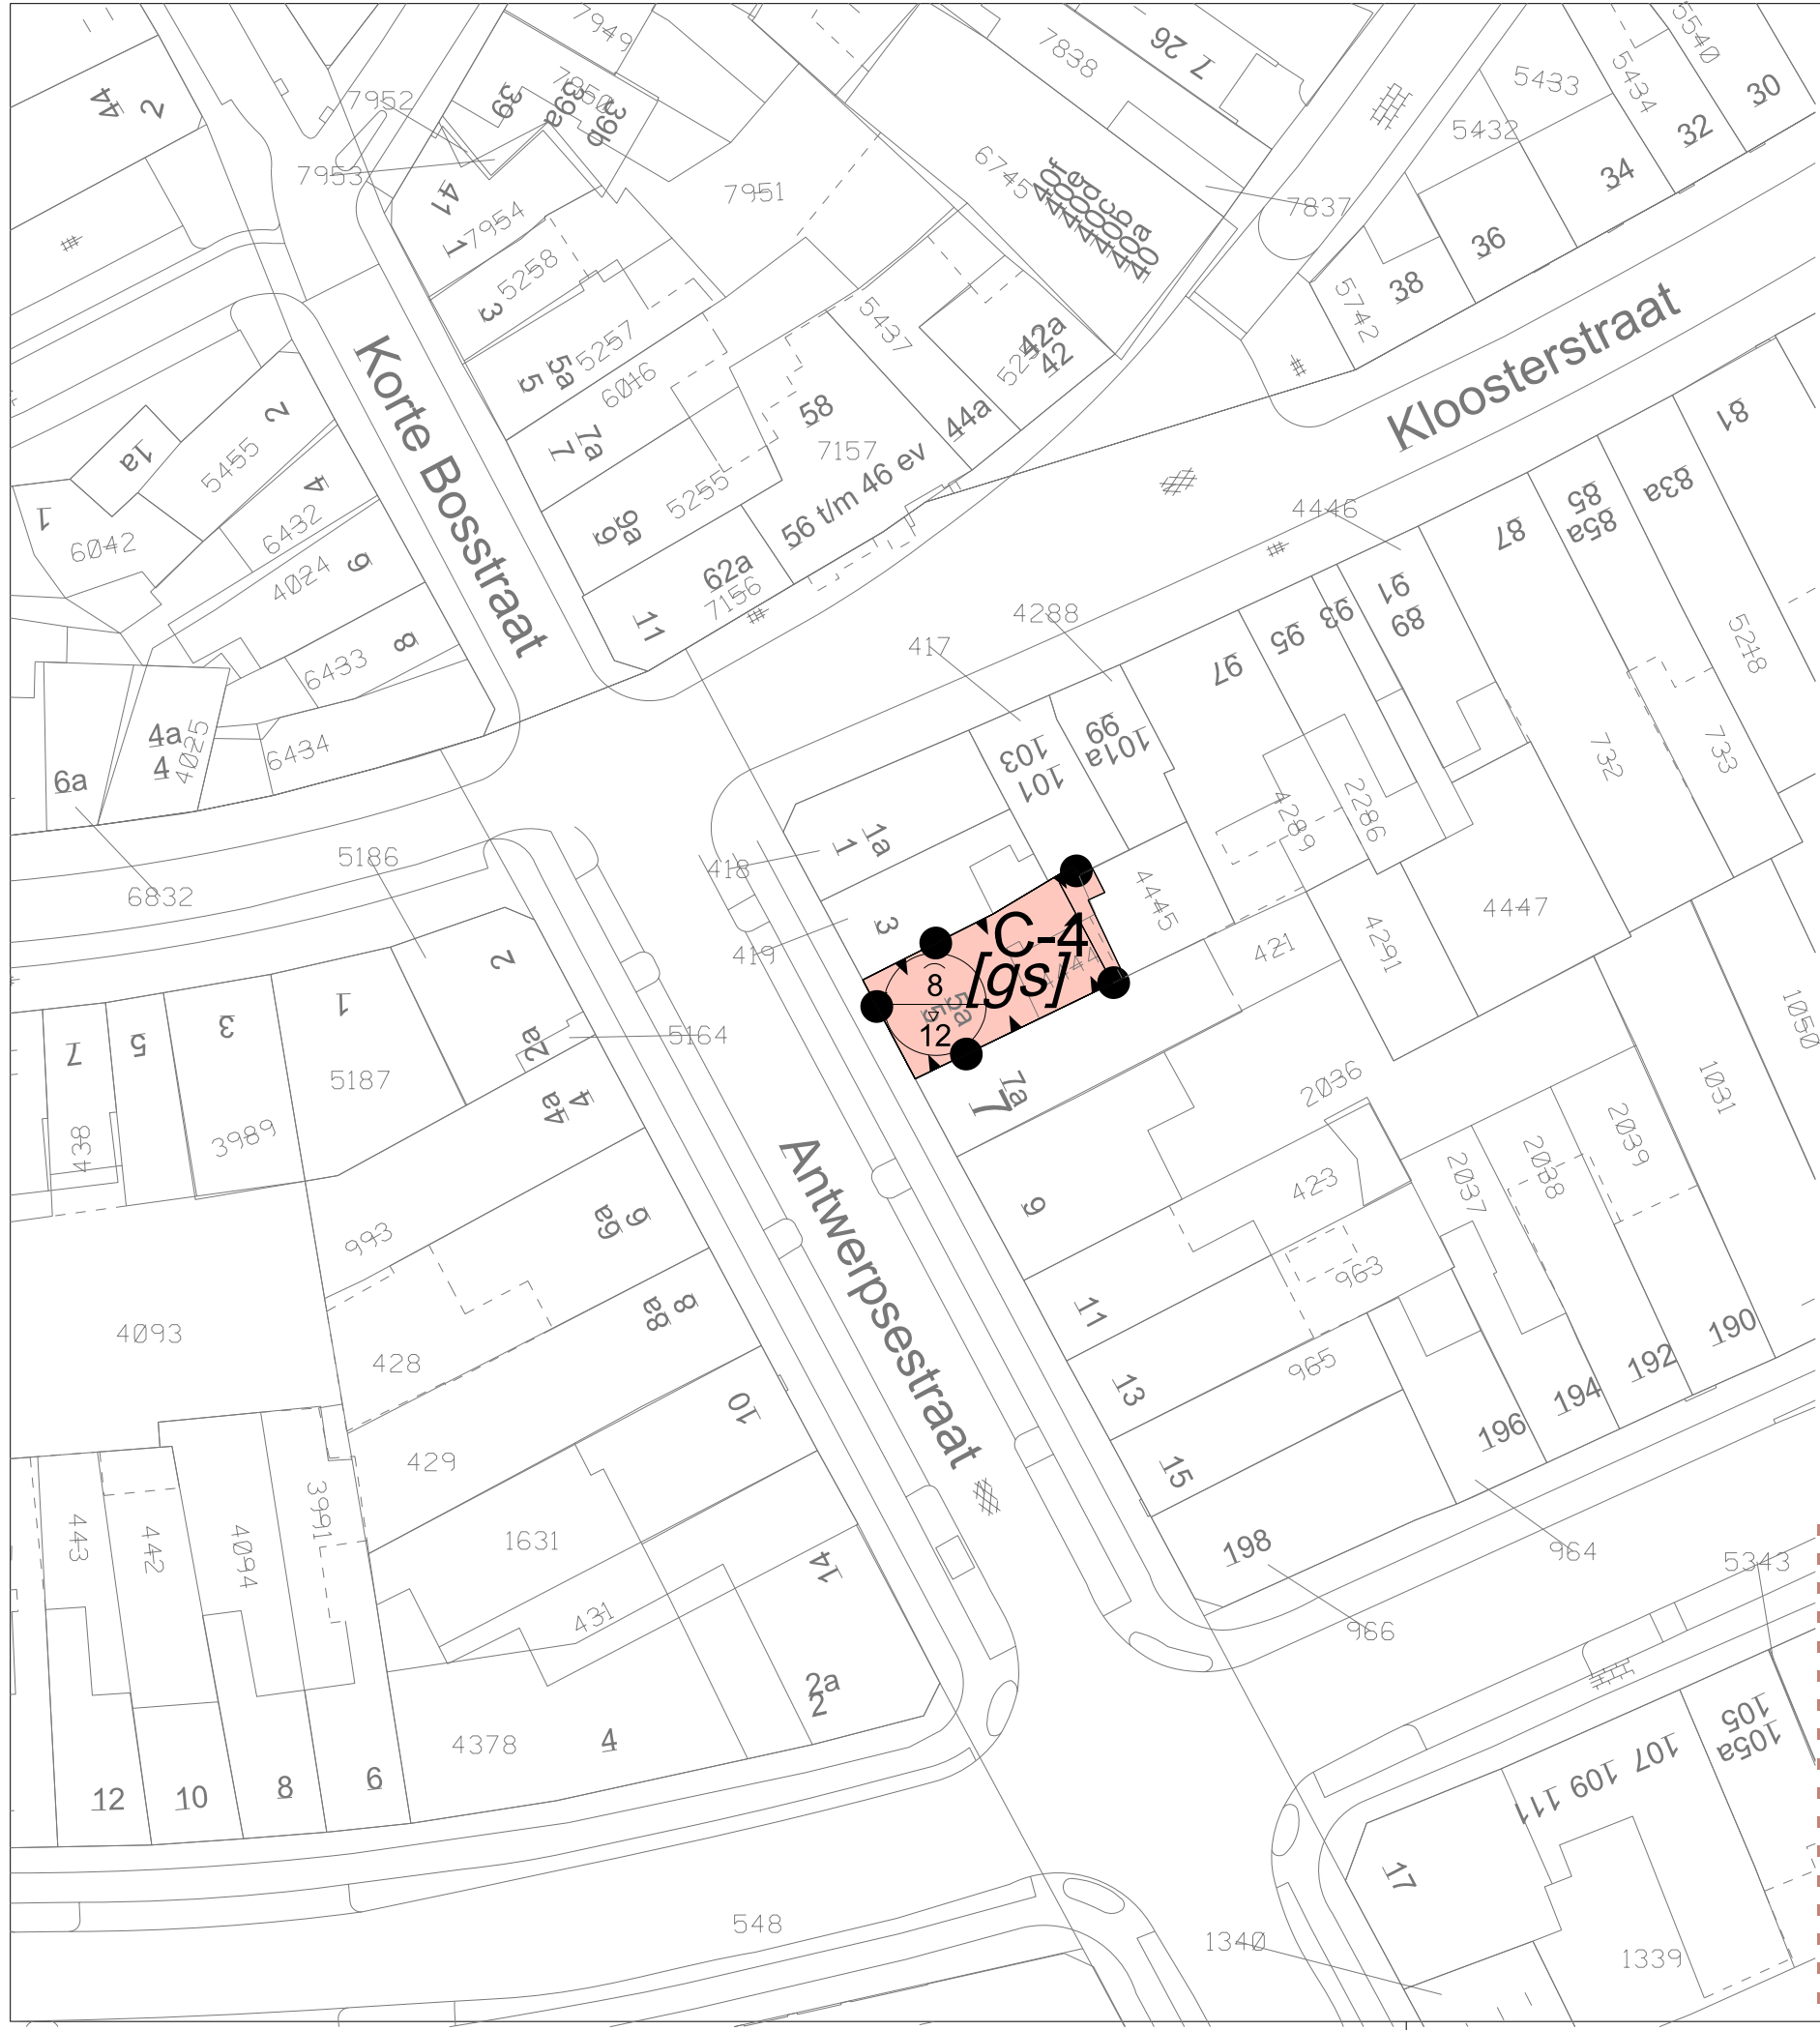

Plangebied

Plangebiedgrens

Bestemmingen

C-4 Centrum-4

Bouwvlak

bouwvlak

Bouwaanduidingen

[gs] gestapeld

Maatvoeringaanduidingen

maatvoeringsvlak

Centrum

Bestemmingsplan Binnenstad

2e wijzigingsplan

Antwerpsestraat 5

Bestemmingsplan

Gemeente Bergen op Zoom

Postbus 35

4600 AA Bergen op Zoom

Afd: Ruimtelijke ontwikkeling

T 0164- 277000

F 0164-

bestand

doc.code

bladnr.

van

form.

schaal

getek.

datum

gewijz.

door

tek.stat.

Gemeente Bergen op Zoom

A 3

1:500

A.Moerings

14-10-2009

NL.IMRO.0748.BP0063b-0201.dgn 20-11-2009 14:34:05