


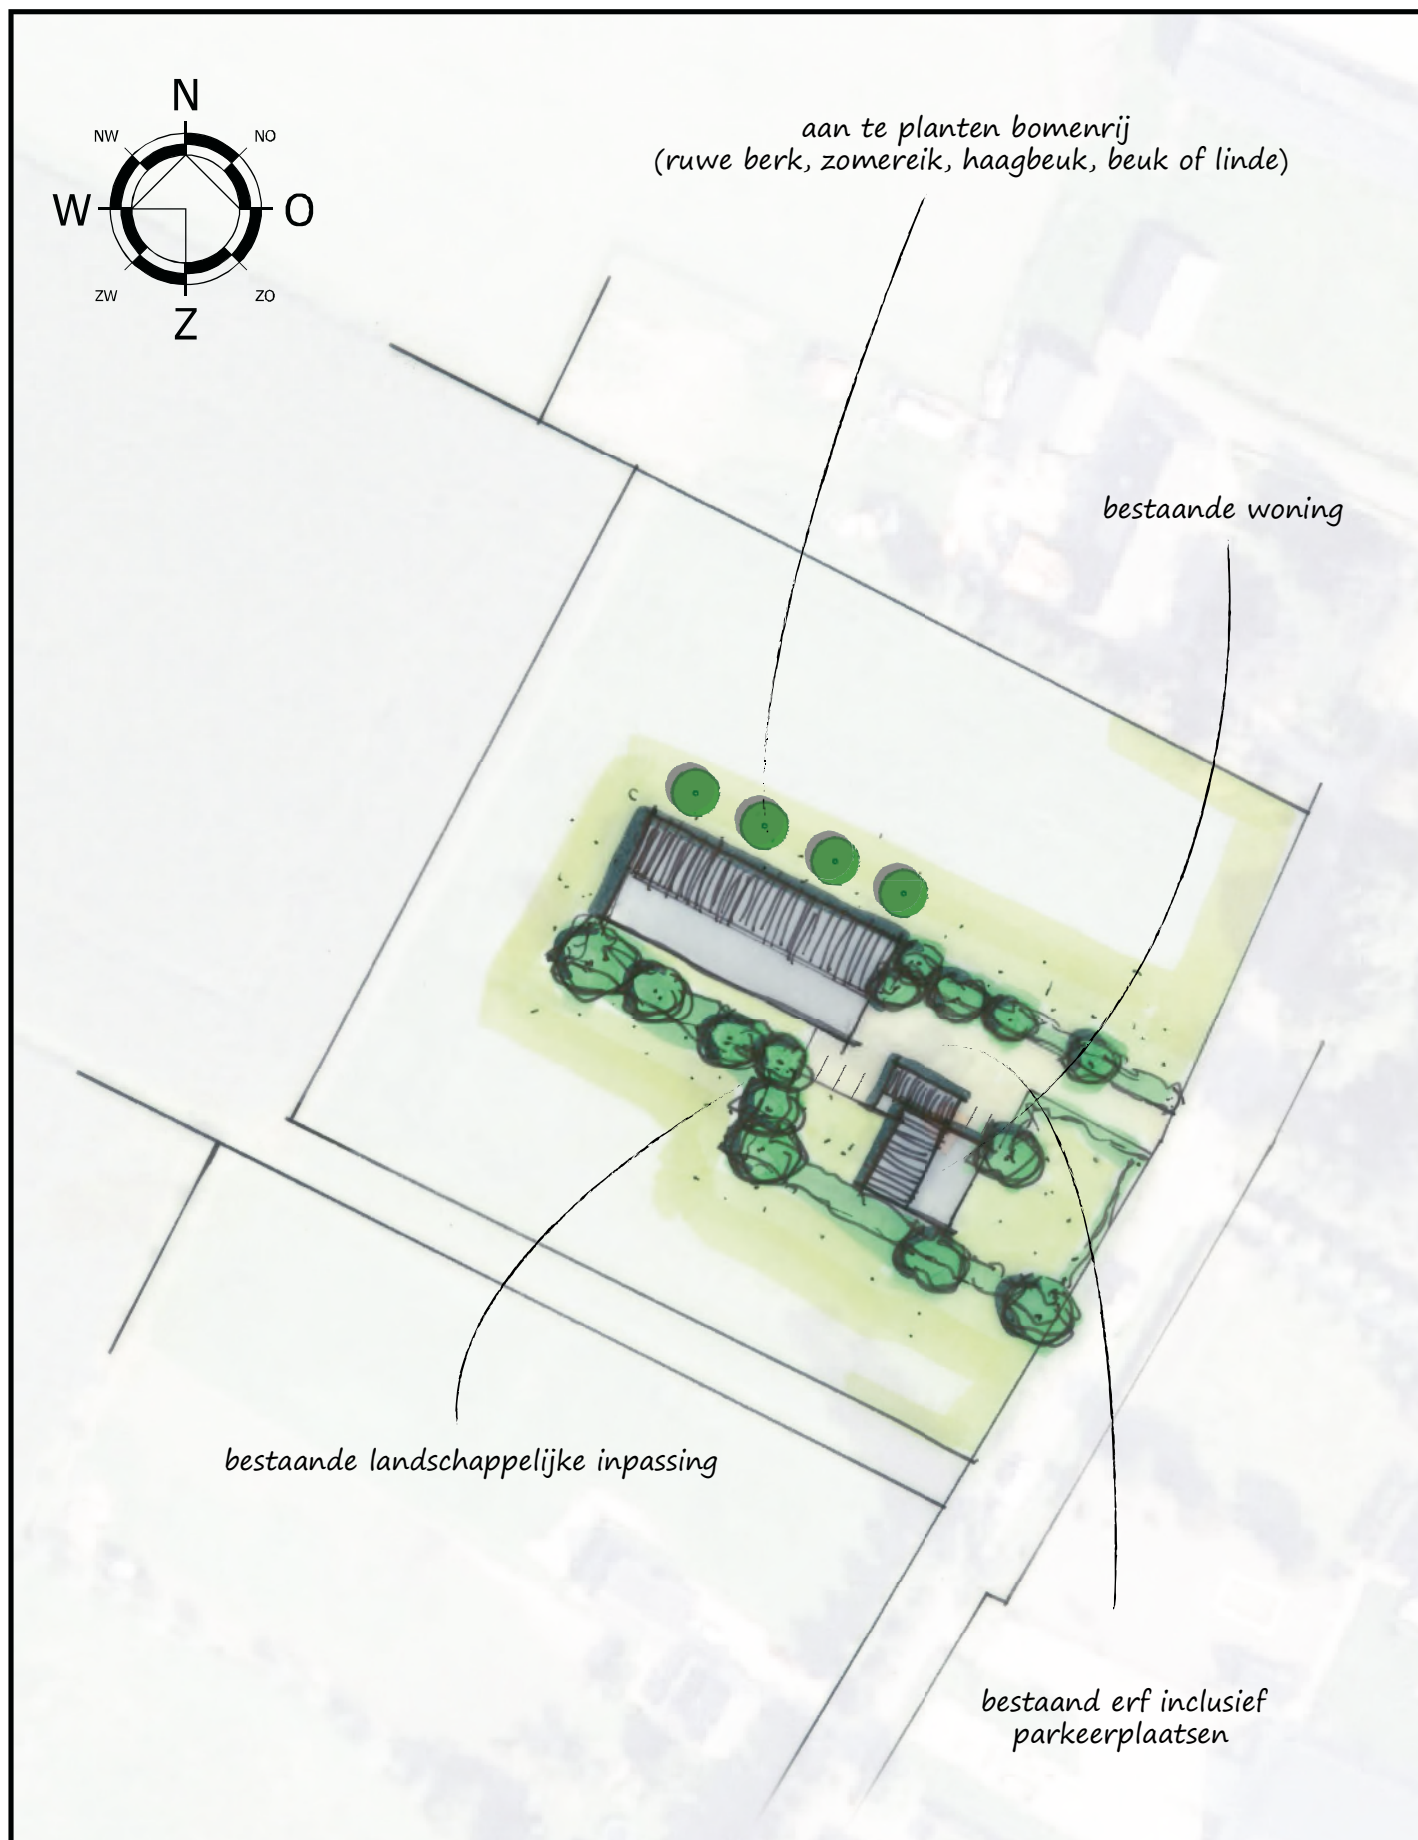

SITUATIETEKENING

Aarleseweg 15, 5684 LN Best

Opgesteld door: F.C.A. van den Borne
 Datum: 17-08-2017
 Schaal: 1 : 1000
 Project: 16034-002



Dorpsstraat 54
 5113 TE Ulicoten
 Tel.: (013) 519 94 58
 www.vandunadvies.nl

Postel 8
 5711 ET Someren
 Tel.: (0493) 74 50 15
 info@vandunadvies.nl