



# LEGENDA:

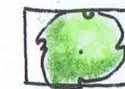


BOMEN:  
2 ST BEUK  
2 ST HAAGBEUK





BESTAANDE BOMEN

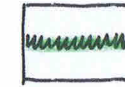

HAAG: BEUK  
4 ST/M

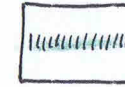

BESTAANDE HAAG

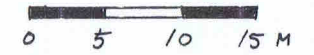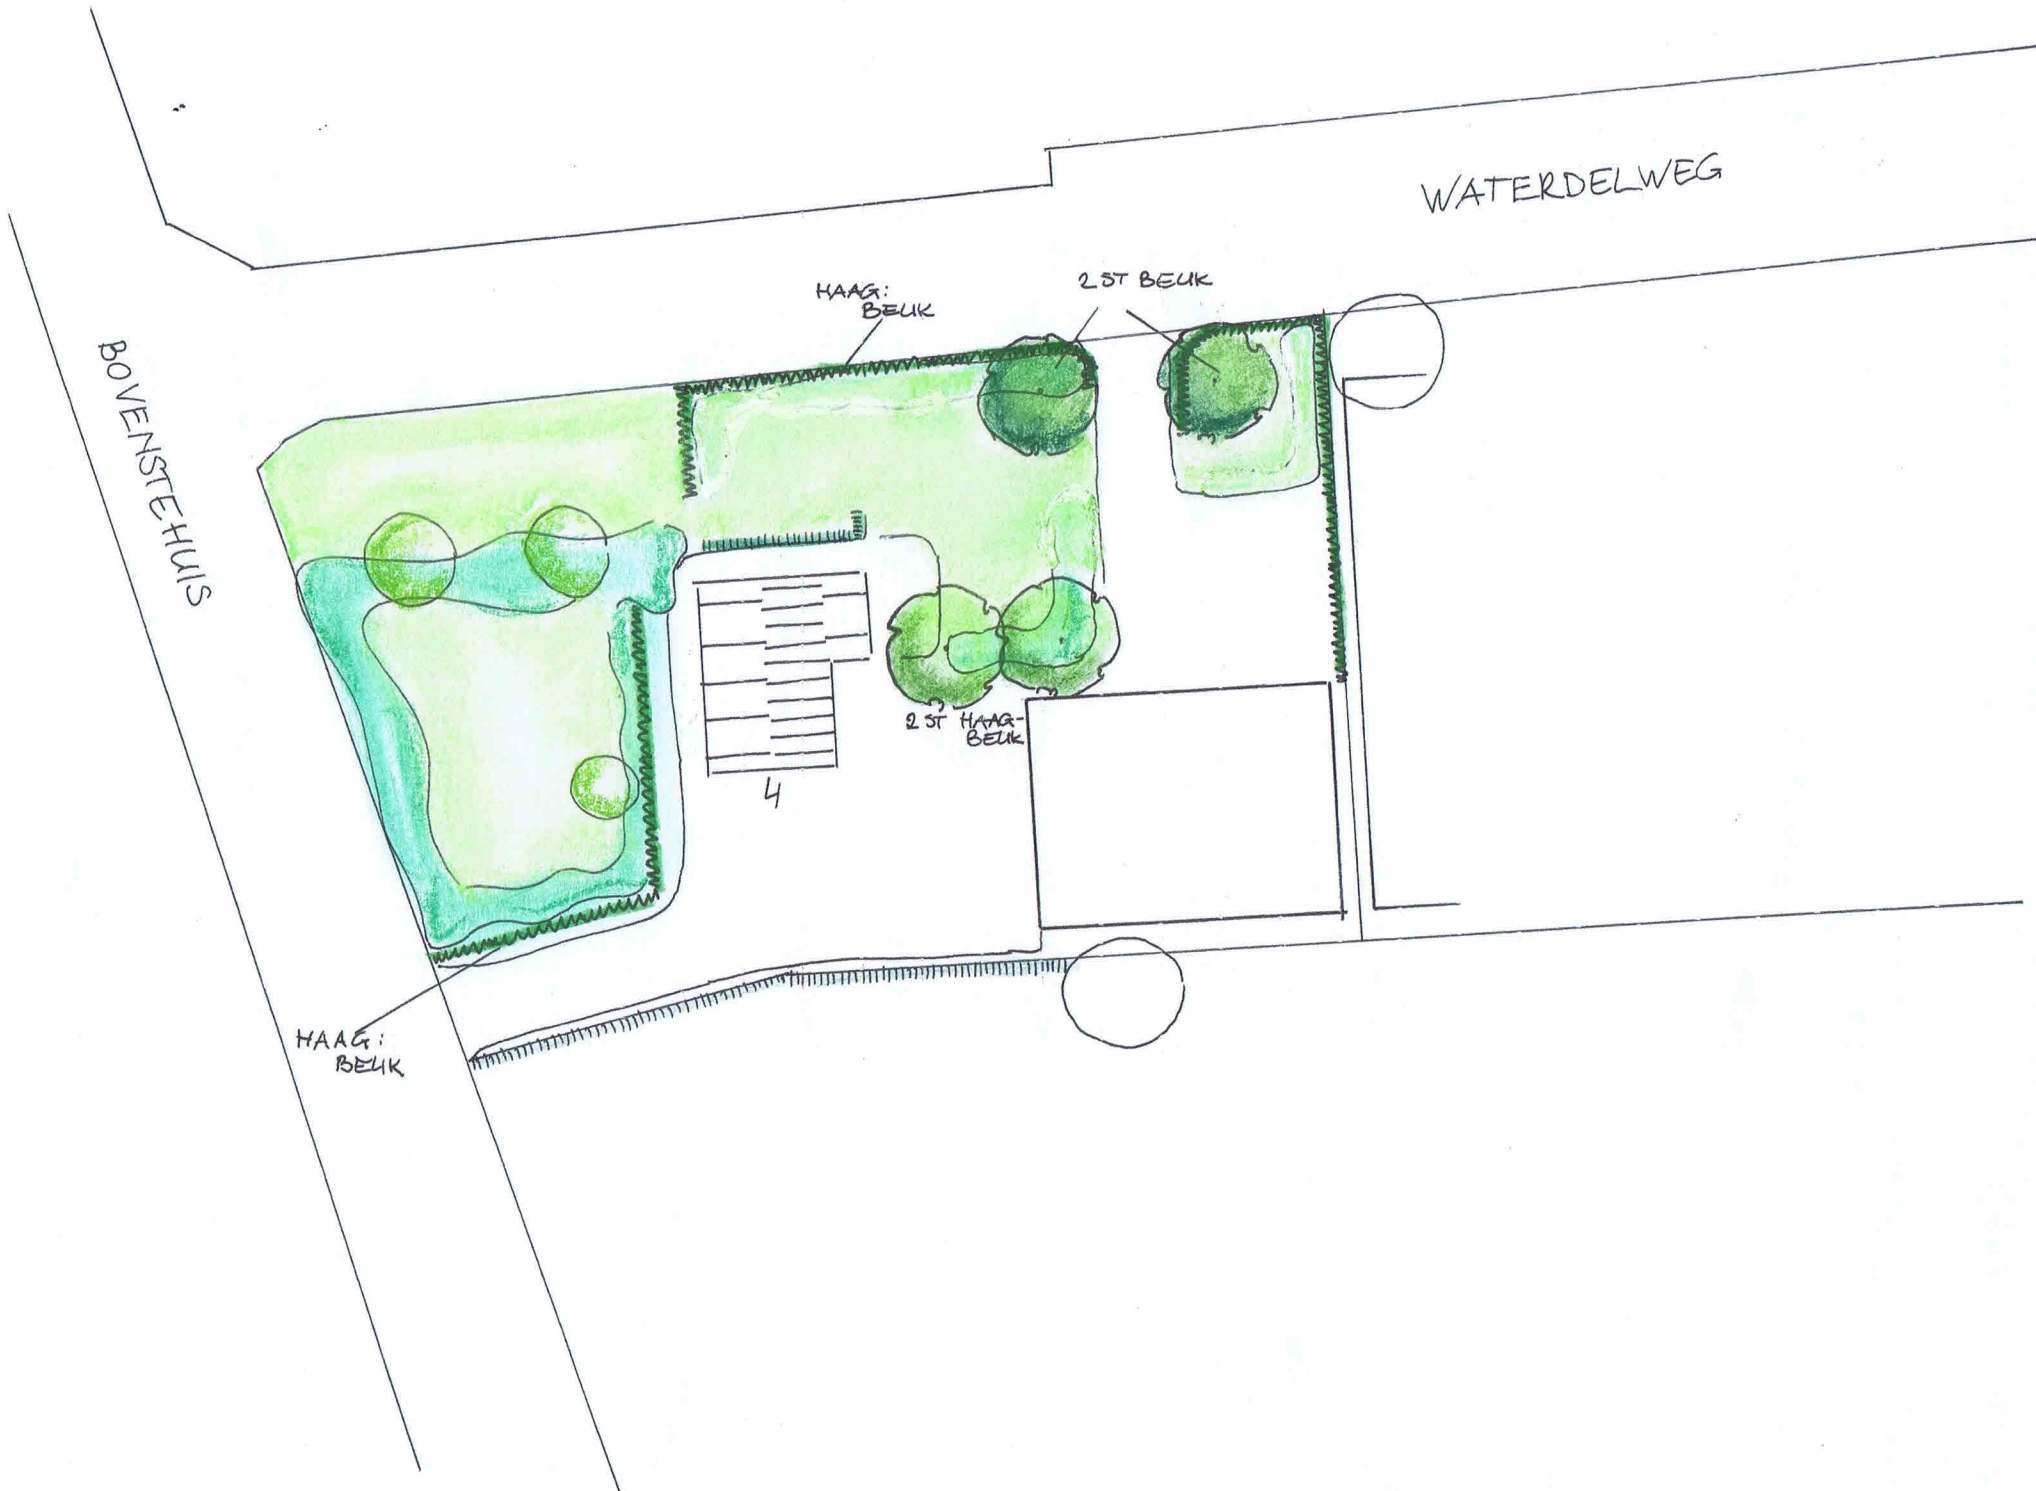


BY DEZE TEKENING HOORT EEN TOELICHTEND RAPPORT

<p>Opdrachtgever: DEKKERS BOVENSTEHUIS 4 5427 RM BOEKEL</p>	<p>Tekeningnr: 1635 Datum: JUNI 2018</p>
<p>Rietvanseweg 10 5427 LR Boekel M 06 559 557 15 E borgo.veen@gmail.com</p>	<p>↑ Schaal: 1:500</p>
<p> Borgo Tuin- en landschapsarchitectuur</p>	<p>Getekend: Janka Borgo</p>




# LEGENDA

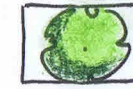

AAN TE PLANTEN BOMEN:

2 ST ESDOORN

4 ST HAAGBEUK

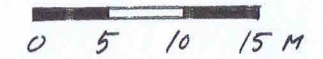

BY DELE TEKENING HOORT EEN TOELICHTEND RAPPORT

Opdrachtgever: VD BROEK  
BOVENSTEHUIS 4  
5427 RM BOEKEL

Tekeningnr: 1618  
Datum: APRIL '18



**Borgo**  
Tuin- en landschapsarchitectuur

Rietvanseweg 10  
5427 LR Boekel  
M 06 559 557 15  
E borgo.veen@gmail.com

↑  
Schaal: 1:500

Getekend:  
**Janka Borgo**