



INRICHTINGSSCHETS Schepersdijk 4

LEGENDA



BESTANDE BOMEN:
7 ST HANG BEUK



AAN TE PLANTEN BOMEN:
1 ST NOOT, 1 ST BEUK,
2 ST TOESTAMFRUITBOOM



AAN PLANTEN HANG 4 ST/M
BEUK (425 stuks)




Boreo
BESCHRIJVING VAN DE WERK
Baanweg 10 - 5427 LR Boven
Tel: 0920 344724 - Fax: 0920 318496 - Mob: 06 53920719

ERIC v. LANKEVELD HONTAGE
SHEPERSDIJK 4
VENHOFST
Geslacht: **BORGO**
Datum: **12/1 2015** | Schaal: **1:500** | Tek. nr.: **1480**



TE SLOPEN / SANEREN ONDERDELEN

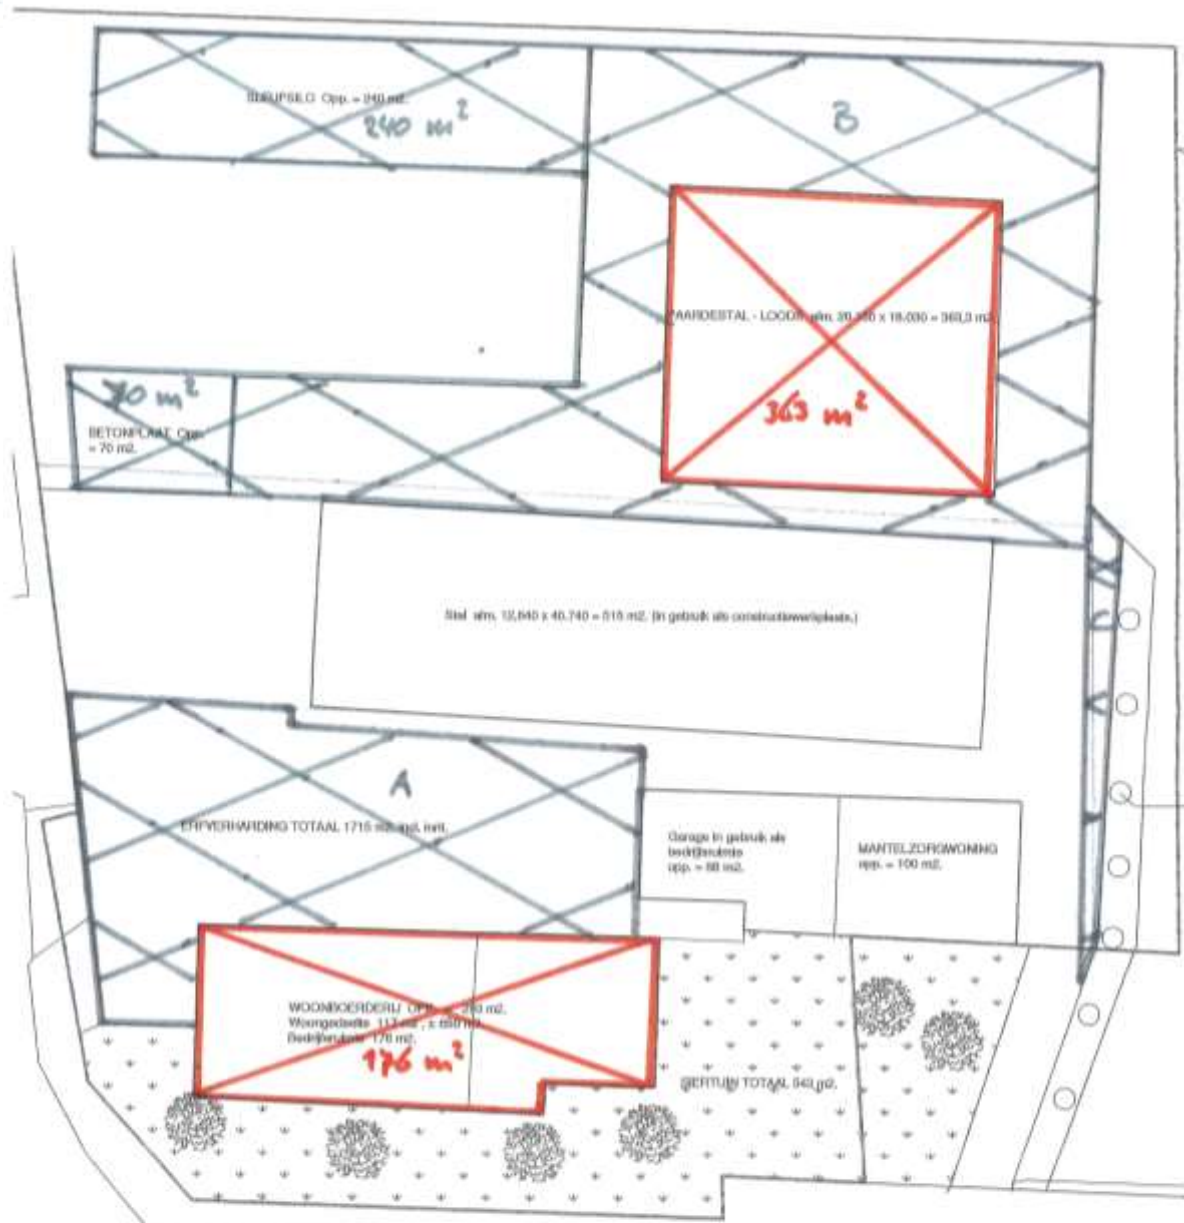

SCHEPERSDIJK



Te saneren erfverhardingen, sleufsilo's en beton(voer)platen: totaal 1.301 m²



Te slopen bebouwing: 363 m² + 176 m²