


LEGENDA

-  AANPLANTEN BOS-PLANTSOEDEN, 1.25 M X 1.25 M, 205 M²
-  AANPLANTEN BOMEN: 10 ST HOOGSTAMFRUIT, 4 ST ESDOORN
-  BESTAANDE BOOM
-  AANPLANTEN HAAG: BEUK 170 ST, HAAGBEUK 600 ST
-  BESTAANDE HAAG

TE RENOVEREN BOS
600 M² ZIE TOELICHTING

TE RENOVEREN BOS: AFZETTEN AAN DE GROND EN OP NIEUW OP LATEN KOMEN
- LEGE PLEKKEN OPVULLEN
- INDIEN MOGELIJK GEFASEERD

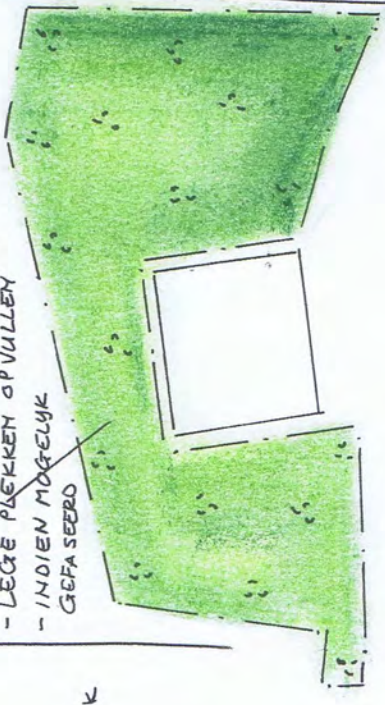

Tekeningnr: 1591
Datum: JAN 2018

Schaal: 1:500

Getekend: Janka Borgo

Opdrachtgever: KANDELAAR
ZANDHOEK 20
5427 PJ BOEKEL

Rietvansweg 10
5427 LR Boekel
M 06 559 557 15
E borgo.veen@gmail.com



TE RENOVEREN BOS,
ZIE LEGENDA

ZANDHOEK

MOGELIJKE CONTOUR
BEBOUWING KAVEL 1

AAN TE PLANTEN
SINGEL 135 M²

DE MORGENS

