


LEGENDA:

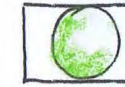


BOMEN:
2 ST BEUK
2 ST HAAGBEUK





BESTAANDE BOMEN



HAAG: BEUK
4 ST/M

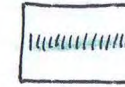

BESTAANDE HAAG

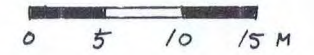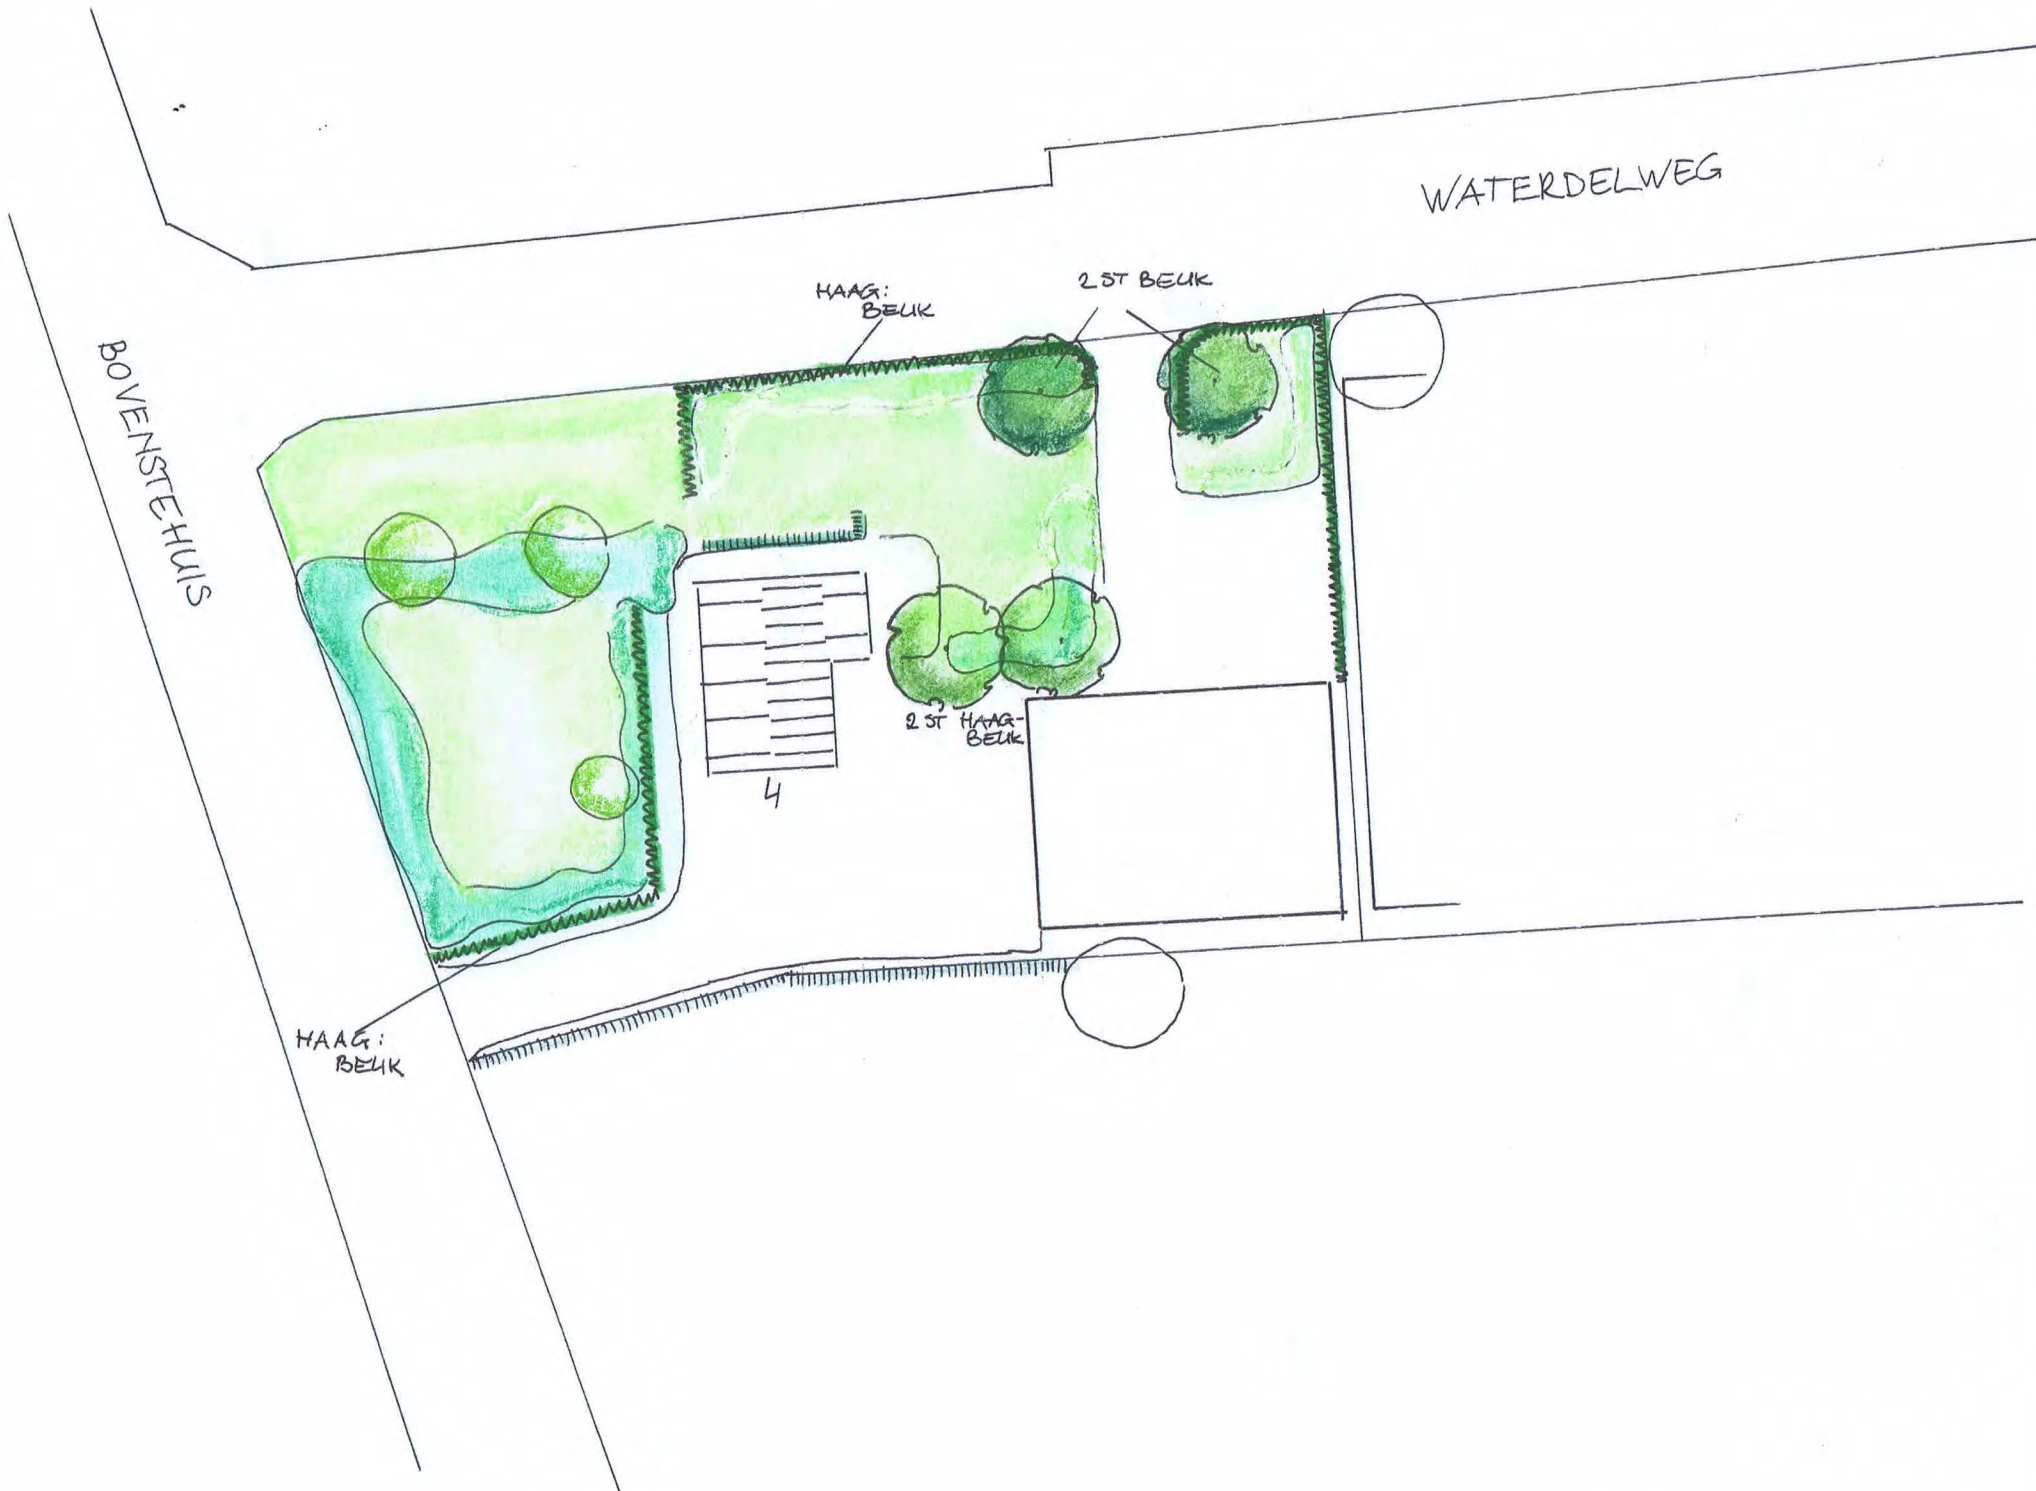

BY DEZE TEKENING HOORT EEN TOELICHTEND RAPPORT

<p>Opdrachtgever: DEKKERS BOVENSTEHUIS 4 5427 RM BOEKEL</p>	<p>Tekeningnr: 1635 Datum: JUNI 2018</p>
<p>Rietvanseweg 10 5427 LR Boekel M 06 559 557 15 E borgo.veen@gmail.com</p>	<p> Schaal: 1:500</p>
<p> Borgo Tuin- en landschapsarchitectuur</p>	<p>Getekend: Janka Borgo</p>



LEGENDA



AAN TE PLANTE BOMEN:
 2 ST ESDOORN
 4 ST HAAGBEUK



BY DELE TEKENING HOORT EEN TOELICHTEND RAPPORT

Opdrachtgever: VD BROEK
 BOVENSTEHUIS 4
 5427 RM BOEKEL

Tekeningnr: 1618
 Datum: APRIL '18



Borgo
 Tuin- en landschapsarchitectuur

Rietvanseweg 10
 5427 LR Boekel
 M 06 559 557 15
 E borgo.veen@gmail.com

↑
 Schaal: 1:500

Getekend:
Janka Borgo