
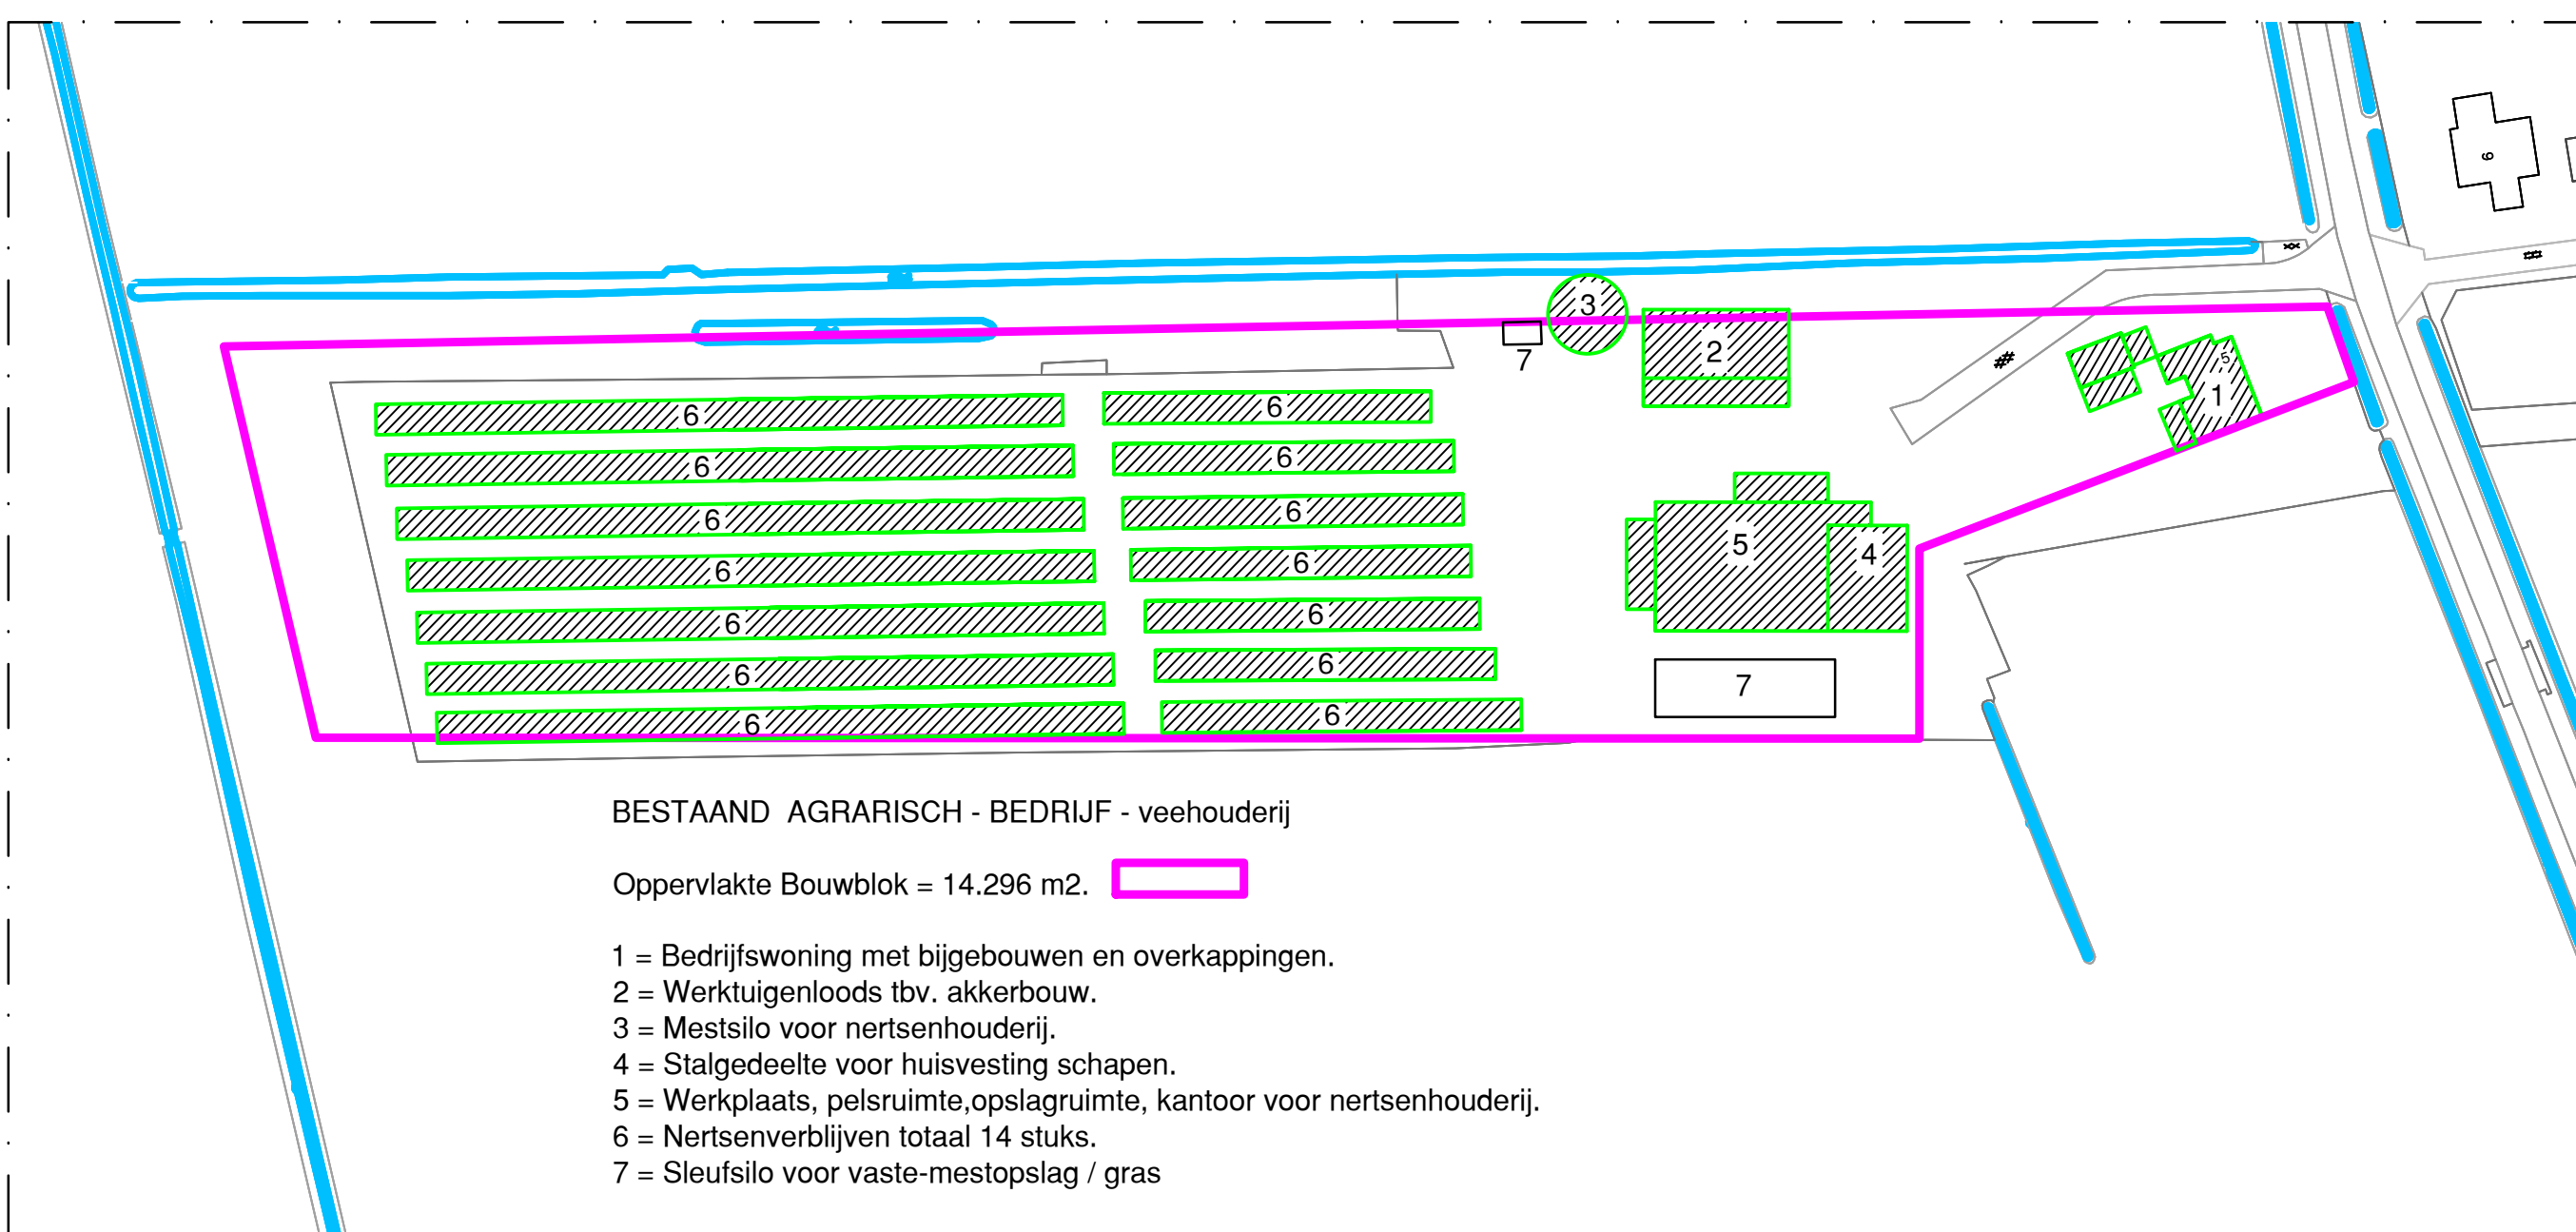


Bijlage 1 Situatietekening bestaande en beoogde situatie

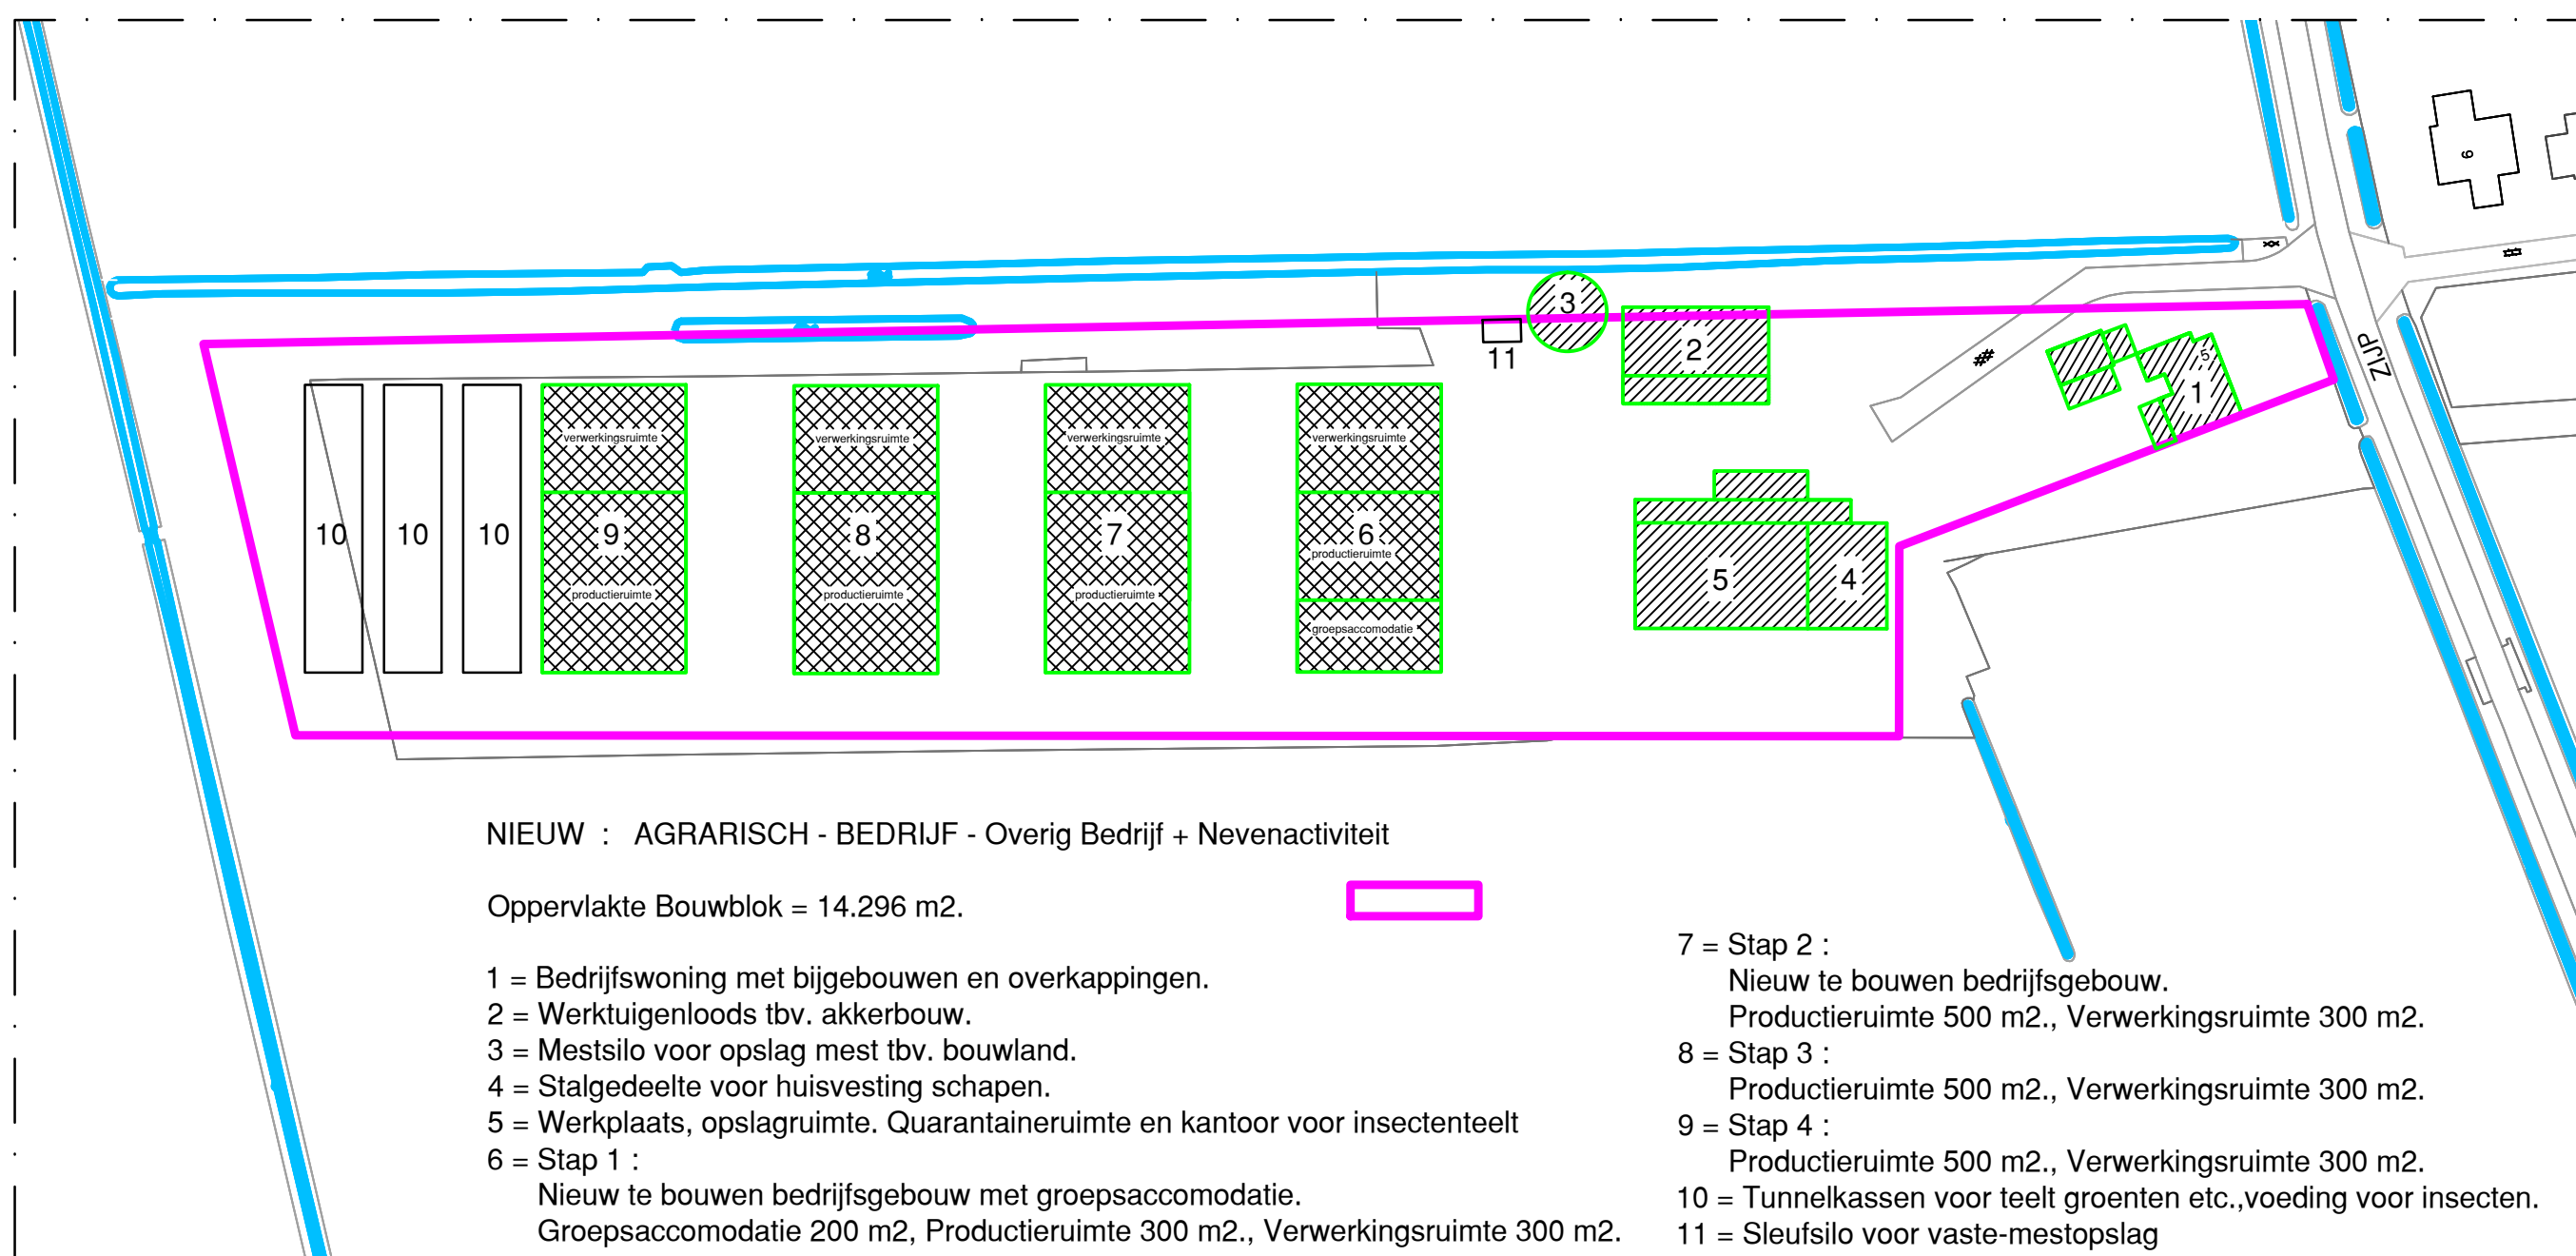

SITUATIE

GEMEENTE: BOEKEL.
 SECTIE : M nr. 149.
 SCHAAL : 1:1000.

Tekenbureau
GERRIT v.d RIJT
 BOUWKUNDIG TEKENBUREAU
 G. VAN DE RIJT
 Neerbroek 2
 5427 PS Boekel
 Tel: 0492-321830
 Fax: 0492-321830
 Mob: 06-12377660
 Email: tb@gvanderijt.nl
 KvK: 17170847
 BTW: 1497.68.084.B.02

projekt : Tekening behorende bij Wijziging Bestemming voor bestaand bedrijf aan Zijp 5 te Boekel

opdrachtgever: V.O.F. van den Broek - van Doren
 Zijp 5 5427 HK Boekel

onderwerp : **SITUATIETEKENING**

get.: G. v.d. R	d.d.: 30-08-2019	gew. 2:	gew. 4:	bestek nr.:
schaal: 1: 1000	gew. 1:	gew. 3:	gew. 5:	formaat: 420 x 458

BLAD: 1