



Is vervangen door een
recenter bestemmingsplan

BESTEMMINGEN


- NATUURGEBIED.**
BESTEMD TEN DIENSTE VAN:
A) NATUURWETENSCHAPPELIJKE DOELEINDEN.
B) LANDSCHAPPELIJKE DOELEINDEN IN LANDSCHAPPELIJK-ESTHETISCHE ZIN.
C) BOSBOUWKUNDIGE DOELEINDEN.
D) RECREATIEVE DOELEINDEN.
E) AGRARISCHE DOELEINDEN.
- BOSGEBIED.**
BESTEMD TEN DIENSTE VAN:
A) NATUURWETENSCHAPPELIJKE DOELEINDEN.
B) LANDSCHAPPELIJKE DOELEINDEN IN LANDSCHAPPELIJK-ESTHETISCHE ZIN.
C) BOSBOUWKUNDIGE DOELEINDEN.
D) RECREATIEVE DOELEINDEN.
- AGRARISCH GEBIED MET LANDSCHAPPELIJKE BETEKENIS.**
BESTEMD TEN DIENSTE VAN:
A) AGRARISCHE DOELEINDEN.
B) LANDSCHAPPELIJKE DOELEINDEN IN LANDSCHAPPELIJK-ESTHETISCHE ZIN.
C) RECREATIEVE DOELEINDEN.
- AGRARISCHE DOELEINDEN A.**
BEBOUWING NIET TOEGESTAAN.
- AGRARISCHE DOELEINDEN B.**
BESTEMD TEN DIENSTE VAN:
A) AGRARISCHE DOELEINDEN (IN HOOPDZAAT- TUNBOUW).
B) LANDSCHAPPELIJKE DOELEINDEN IN LANDSCHAPPELIJK-ESTHETISCHE ZIN.
VOOR ZOVER GEBIEDEN ONDER DEZE BESTEMMING ZIJN OPGENOMEN. IN
HET FACIETSTREEKPLAN VOOR NATUURSCHOON- EN RECREATIEGEBIEDEN
IN NOORD-BRABANT.
- AGRARISCHE DOELEINDEN C.**
- AGRARISCHE DOELEINDEN D.**
- AGRARISCHE DOELEINDEN E.**
- AGRARISCHE DOELEINDEN F.**
- BIJZONDERE DOELEINDEN I.**
- BIJZONDERE DOELEINDEN II.**

- WOONDOELEINDEN I.**
- WOONDOELEINDEN II.**
- HORECADOELEINDEN.**
- MANEGE.**
- SPORTDOELEINDEN.**
- "KAMPEERDOELEINDEN.**
- OPENBARE RECREATIEVE DOELEINDEN.**
- MILITAIRE DOELEINDEN.**
- VERKEERSDOELEINDEN.**
- BIJZONDERE VERKEERSDOELEINDEN.**
- SPOORWEGDOELEINDEN.**
- WATER.**

AANDUIDINGEN

- GRENS VAN HET PLAN.**
- GEMEENTEGRENS, TEVEN GRENS VAN HET PLAN.**
- BEGRENZING BOUWBLOK.**
- BEBOUWINGSGRENS.**
- BESTEMMINGSGRENS.**
- GRENS GEVARENZONE MILITAIR SCHIETERREIN.
GRENS MILITAIR OEFENTERREIN.**
- TOPOGRAFISCHE GEGEVENS.**
- AARDGASLEIDING.**
- BEBOUWINGSPERCENTAGE.**
- NUMMER VAN PROFIEL.**
- GEPROJECTEERDE WEGEN.
VOLGENS ONDERSTAANDE CATEGORIEN.**
- WEGEN VAN NATIONALE BETEKENIS.**
- WEGEN VAN REGIONALE BETEKENIS.**
- WEGEN VAN LOKALE BETEKENIS.**
- ONVERHARDE WEGEN.**
- BESCHERMINGSGBIED STRAALVERBINDING P.T.T.
MET AANDUIDING VAN MAXIMALE TOELAATBARE BOUWHOOGTE TOV. N.A.P.**
- GRONDEN WAARVAN DE BESTEMMINGEN ZIJN C.Q. WORDEN
GEREGELD IN HET BESTEMMINGSPLAN EFFEN.**

PROFIELEN. SCHAAL 1:200.

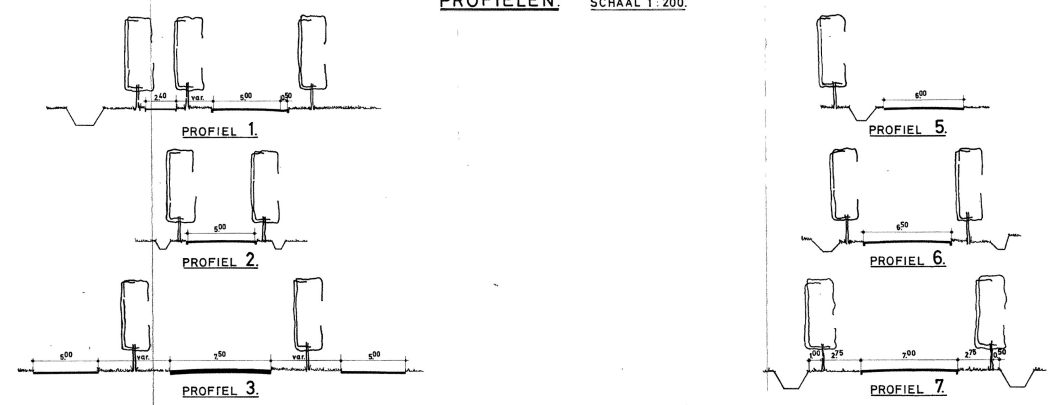

DIENT VAN OPENBARE WERKEN BREDA

BESTEMMINGSPLAN "LANDELIJK GEBIED 1973"
MET VERKLARING EN PROFIELEN.

SCHAAL 1:5000, 1:200.	BULAGE BIJ BRIEF	BLAD 3
GET. PK. FEBR. 1974.	DE DIRECTEUR	VERVANGEN DOOR
GEZ. <i>[Handwritten Signature]</i>	D.D. <i>[Handwritten Signature]</i>	VERVANGST
GEW. 1/10		A 0 NR. 46016