



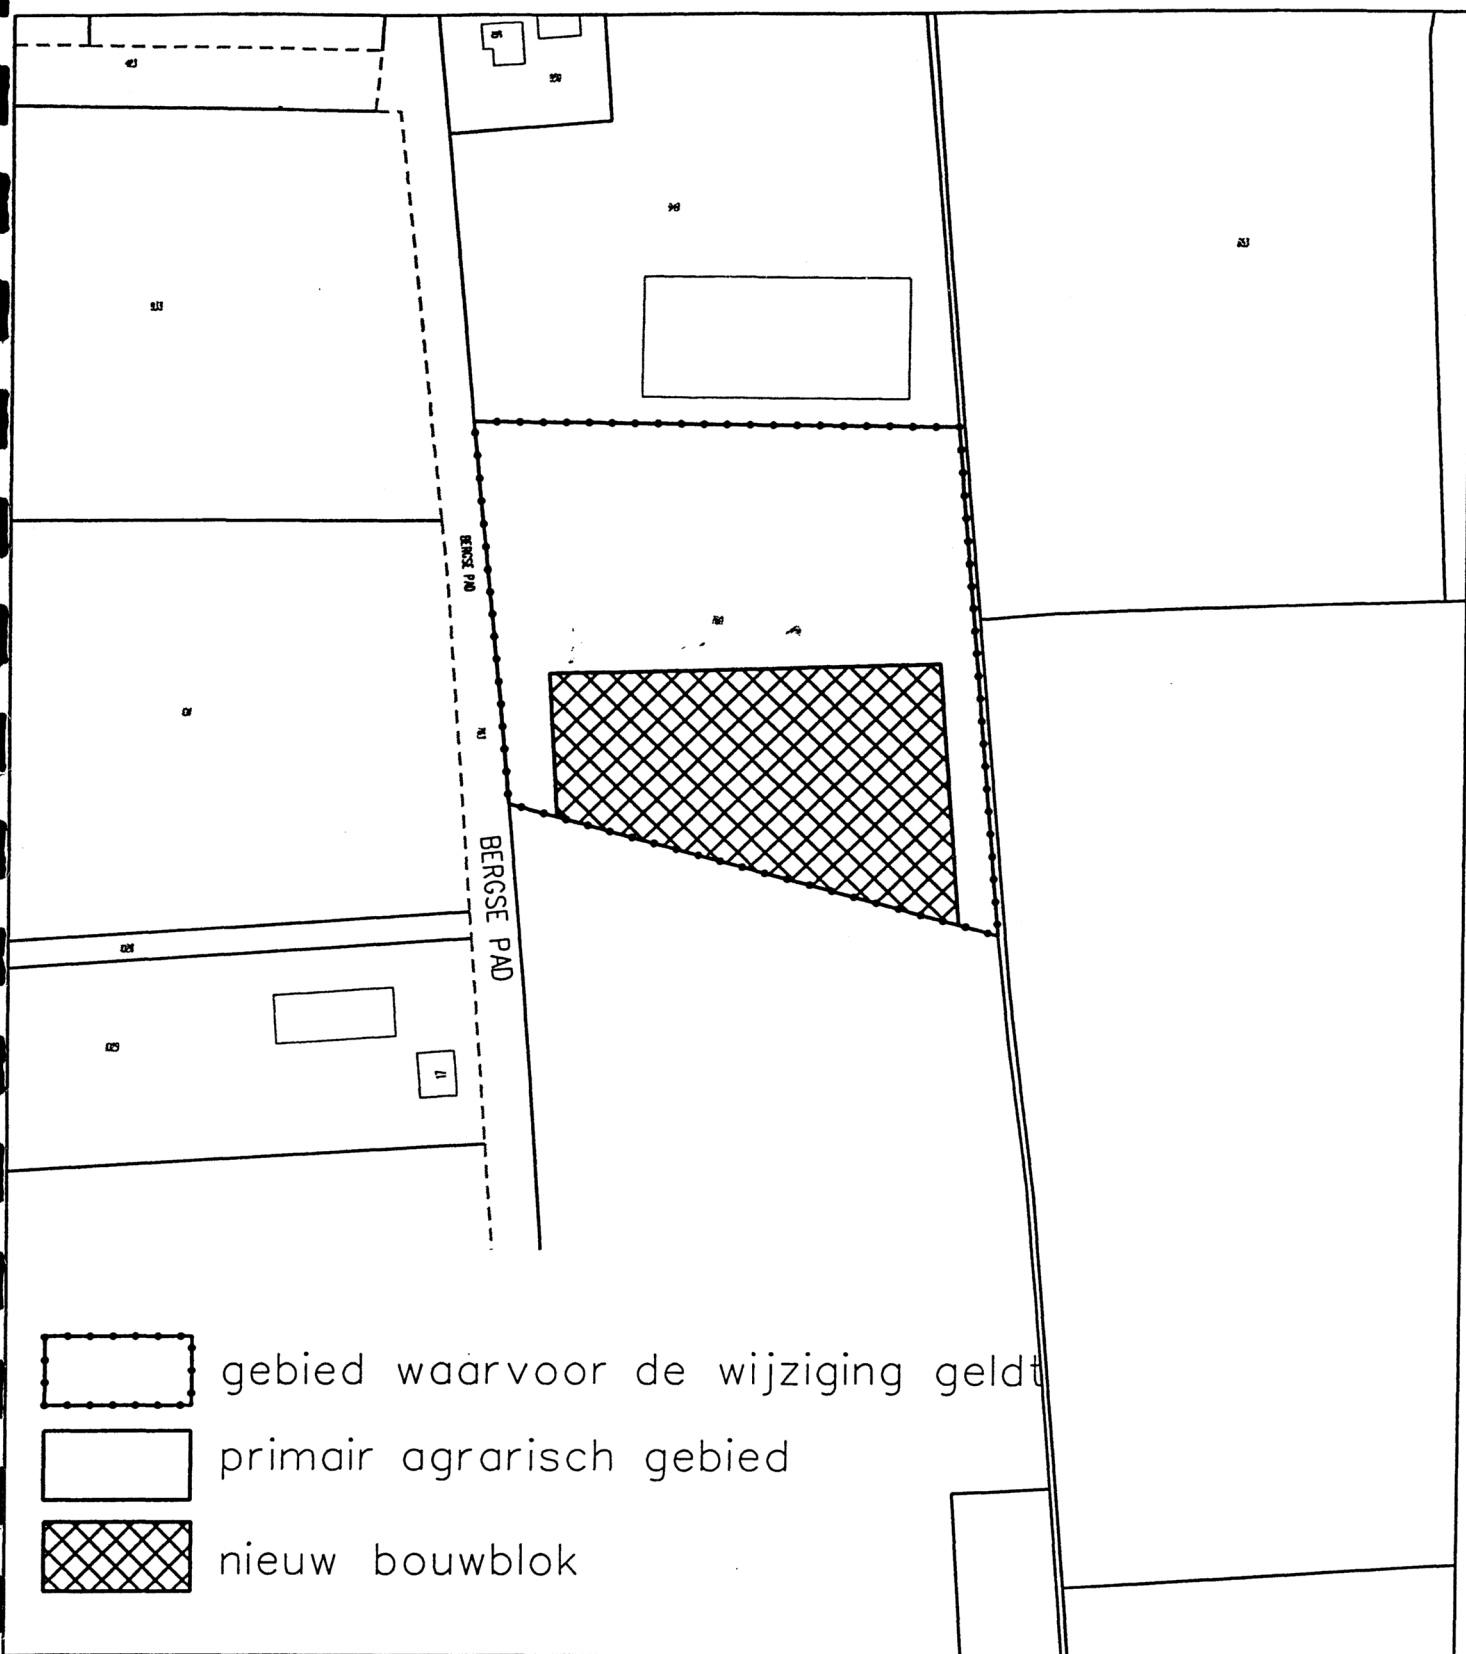

gebied waarvoor de wijziging geldt

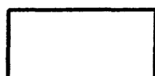

primair agrarisch gebied



nieuw bouwblok

Schaal 1 : 2000 PH

Getekend 27-03-2001

Gewijzigd 22-06-2000

Vervangt Nr.

Directeur

Directie Stadsontwikkeling

Wijziging Buitengebied Teteringen 2001/1 Bergsepad - Bullens



Gemeente Breda

Nr. 66912

Dienst Ruimtelijke Ontwikkeling, Milieu en Economische Zaken