

Retouradres, Postbus 242, 5600 AE Eindhoven

Gemeente Deurne
Hellen Sonnemans
postbus 3
5750 AA DEURNE

Beste Hellen,

Hierbij het advies bluswatervoorzieningen en bereikbaarheid ten aanzien van het plan Kom Vlierden.

De huidige bluswatervoorziening en bereikbaarheid voldoet aan de gestelde eisen. De opkomsttijden voor dit plangebied zijn 8 minuten en voldoen aan de gestelde zorgnormen zoals deze zijn vastgelegd in de Leidraad repressieve basisbrandweezorg.

Tevens zijn van het tankstation benoemd in het betreffende plan zogenaamde bereikbaarheidskaarten ontwikkeld. (zie bijlage)

Met vriendelijke Groet,

Kees van Bockel

Brandweer Deurne

Onderwerp

Advies bluswatervoorzieningen en bereikbaarheid ten aanzien van het plan Kom Vlierden

Datum

17 november 2010

Uw brief van

Uw kenmerk

Behandeld door

Kees van Bockel

Telefoon

06 343 757 82

Ons kenmerk

Aantal bijlagen

2

In afschrift aan

Bezoekadres

Antoon Coolenlaan 2
5751 XM Deurne
Telefoon 0493-313480
info@vrbzo.nl
www.veiligheidsregiobzo.nl

Postadres

Postbus 242
5600 AE Eindhoven

DEU062

Vlierdenseweg 232

0493-311011

Tankstation LPG

14-02-2007

Aanwezige personen

Werkdagen

Dag: 1
Avond: 1 (tot 21.00 uur)
Nacht: Geen

Weekend

Dag: 1
Avond: 1 (tot 20.00 uur)
Nacht: Geen

Materiaal

Mat. Muren: n.v.t.
Mat. Plafonds: n.v.t.
Mat. Vloeren: n.v.t.

Toegangen

Sleutelkluis: N.v.t.

Bijzonder Blusmiddelen

Denk aan poeder bij evt. brand

Bijzonderheden

Risico door brand aangestraalde LPG tank(wagen): BLEVE

Belangrijk om te weten hoe lang de tank reeds aangestraald wordt!

Kenmerken:
Aflazen / fluiten overdrukventiel is signaal dat BLEVE aanstaande is.

Acties:

- Indien bovenstaande kermek van toepassing: - ledereen uit omgeving weg tot 500 meter.
- Indien kenmerk nog niet van toepassing: - Zo snel mogelijk koelen (onbemand waterkanon)
- Draag adembescherming.
- Gebruik explosiometer

Aanrijroute

Indien mogelijk bovenwinds aanrijden

Hogeweg, Lage Kerk, Stationsstraat, Vlierdenseweg, Binderendreef, Vlierdensedreef


Aanvalstechniek, BHV

Tankautospuut opstellen nabij straat van 100 meter.

Geen BHV

Gevaarlijke stoffen

Volgnr:	Gevi nr:	VN nr:	Erickaart nr:	Naam	Hoeveelheid
1	23	1965	2-11	LPG	20.000 Lit.
2	33	1203	3-11	Benzine	40.000 Lit.
3	30	1202	3-06	Dieselolie	40.000 Lit.

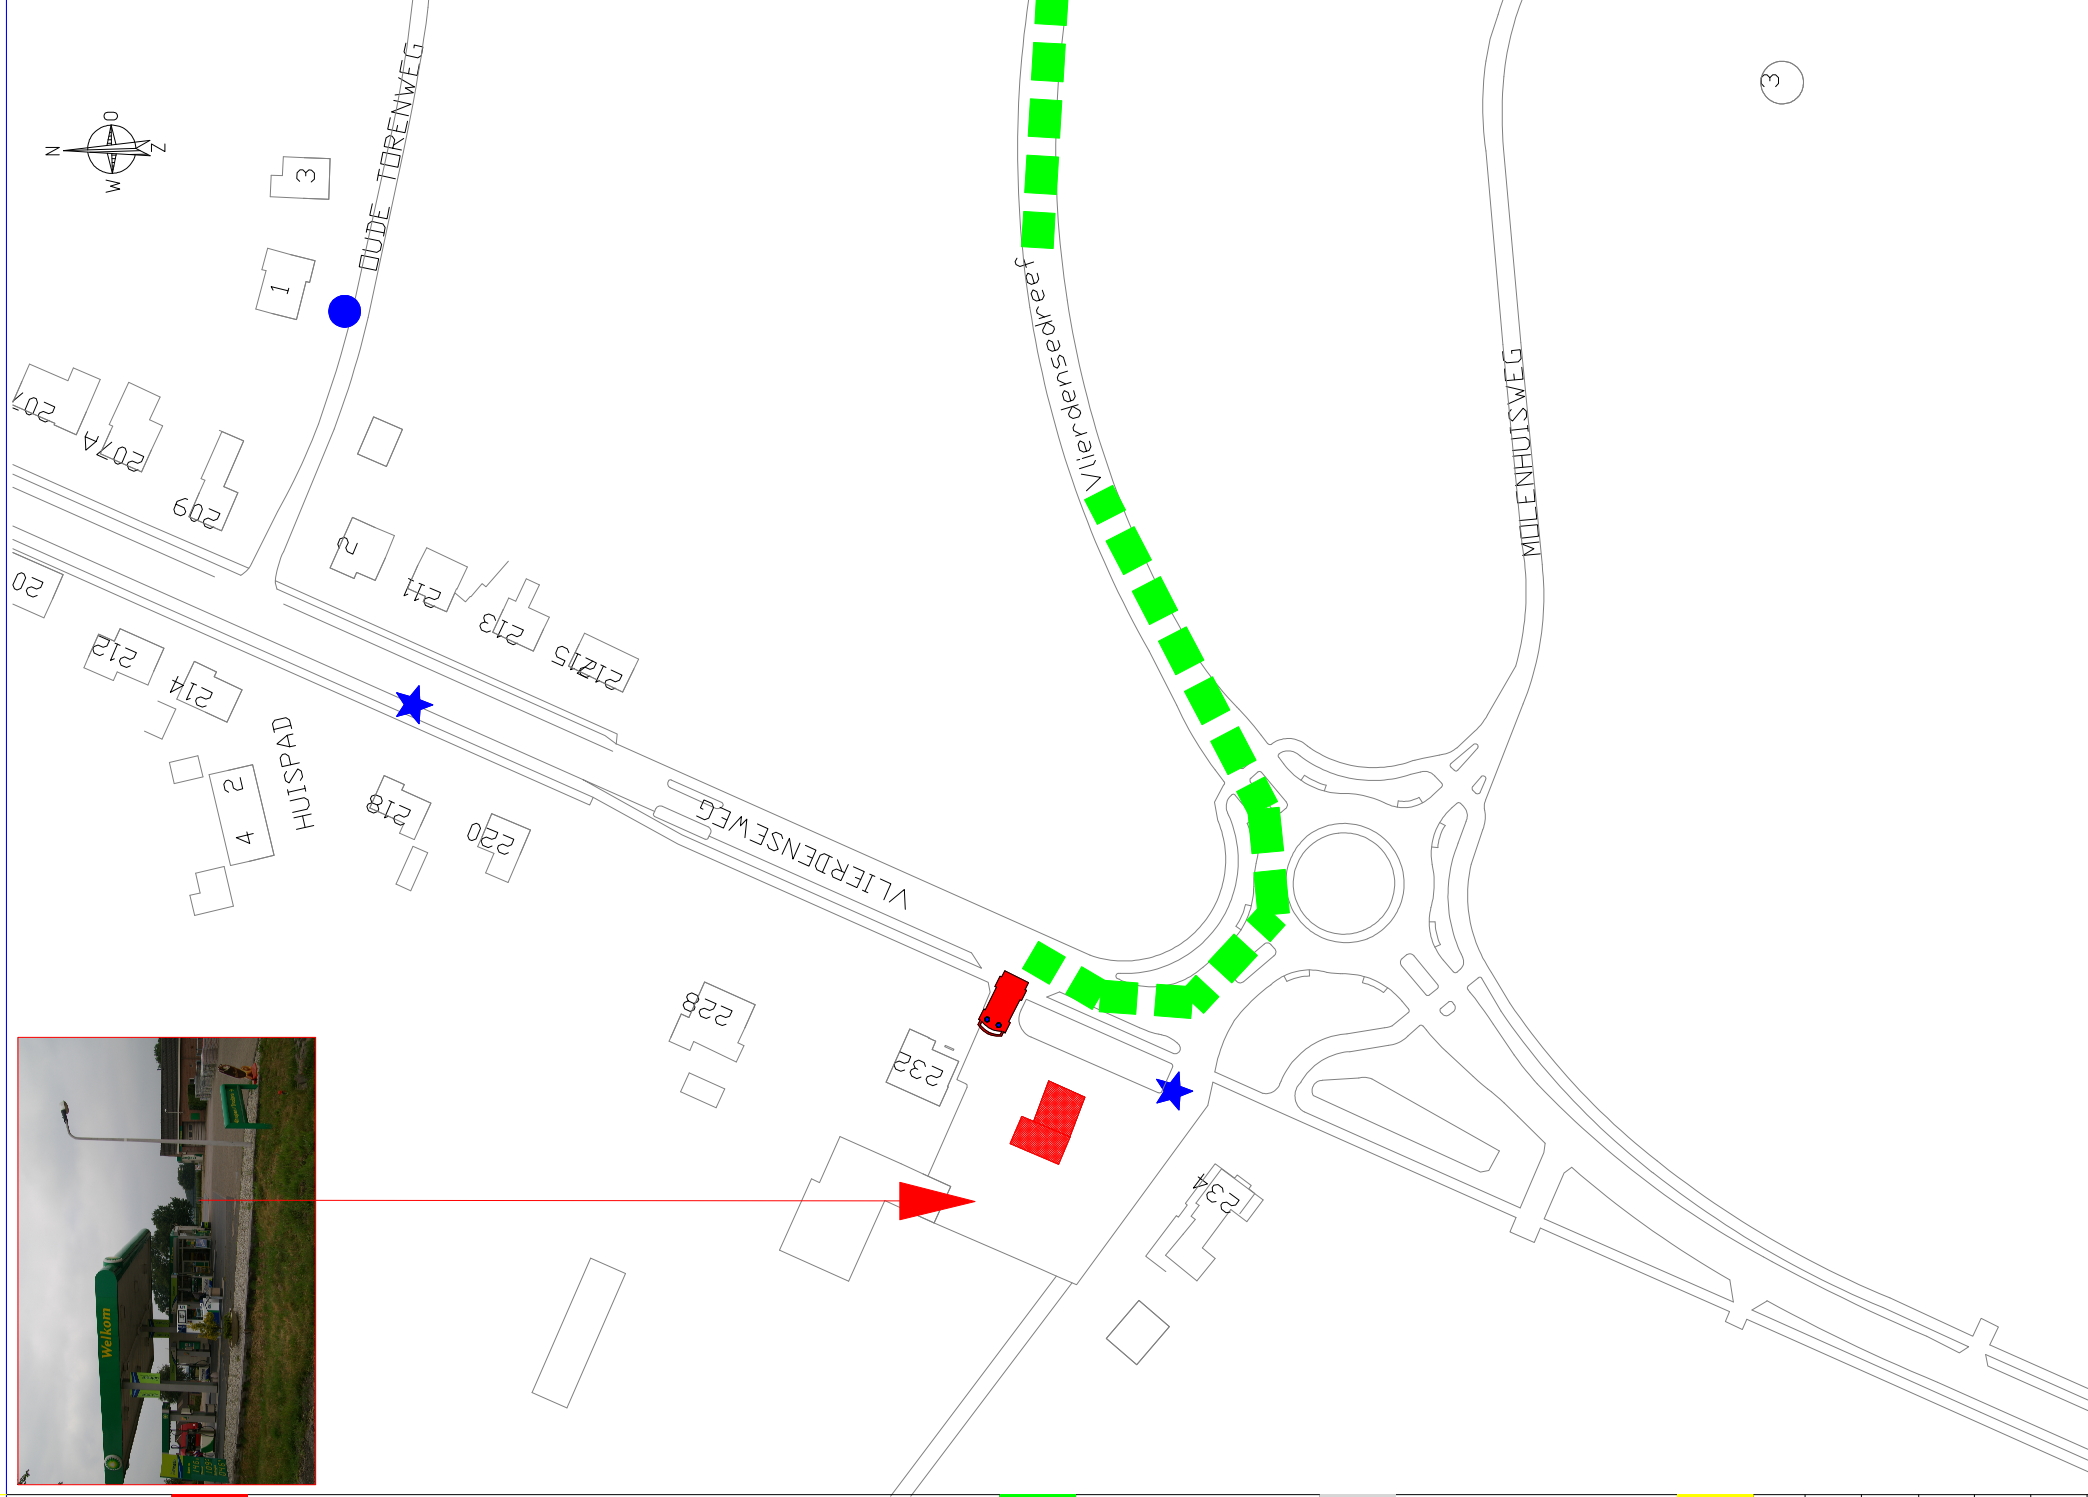


DEU062

Tankstation LPG

Vlierdenseweg 232


14-02-2007

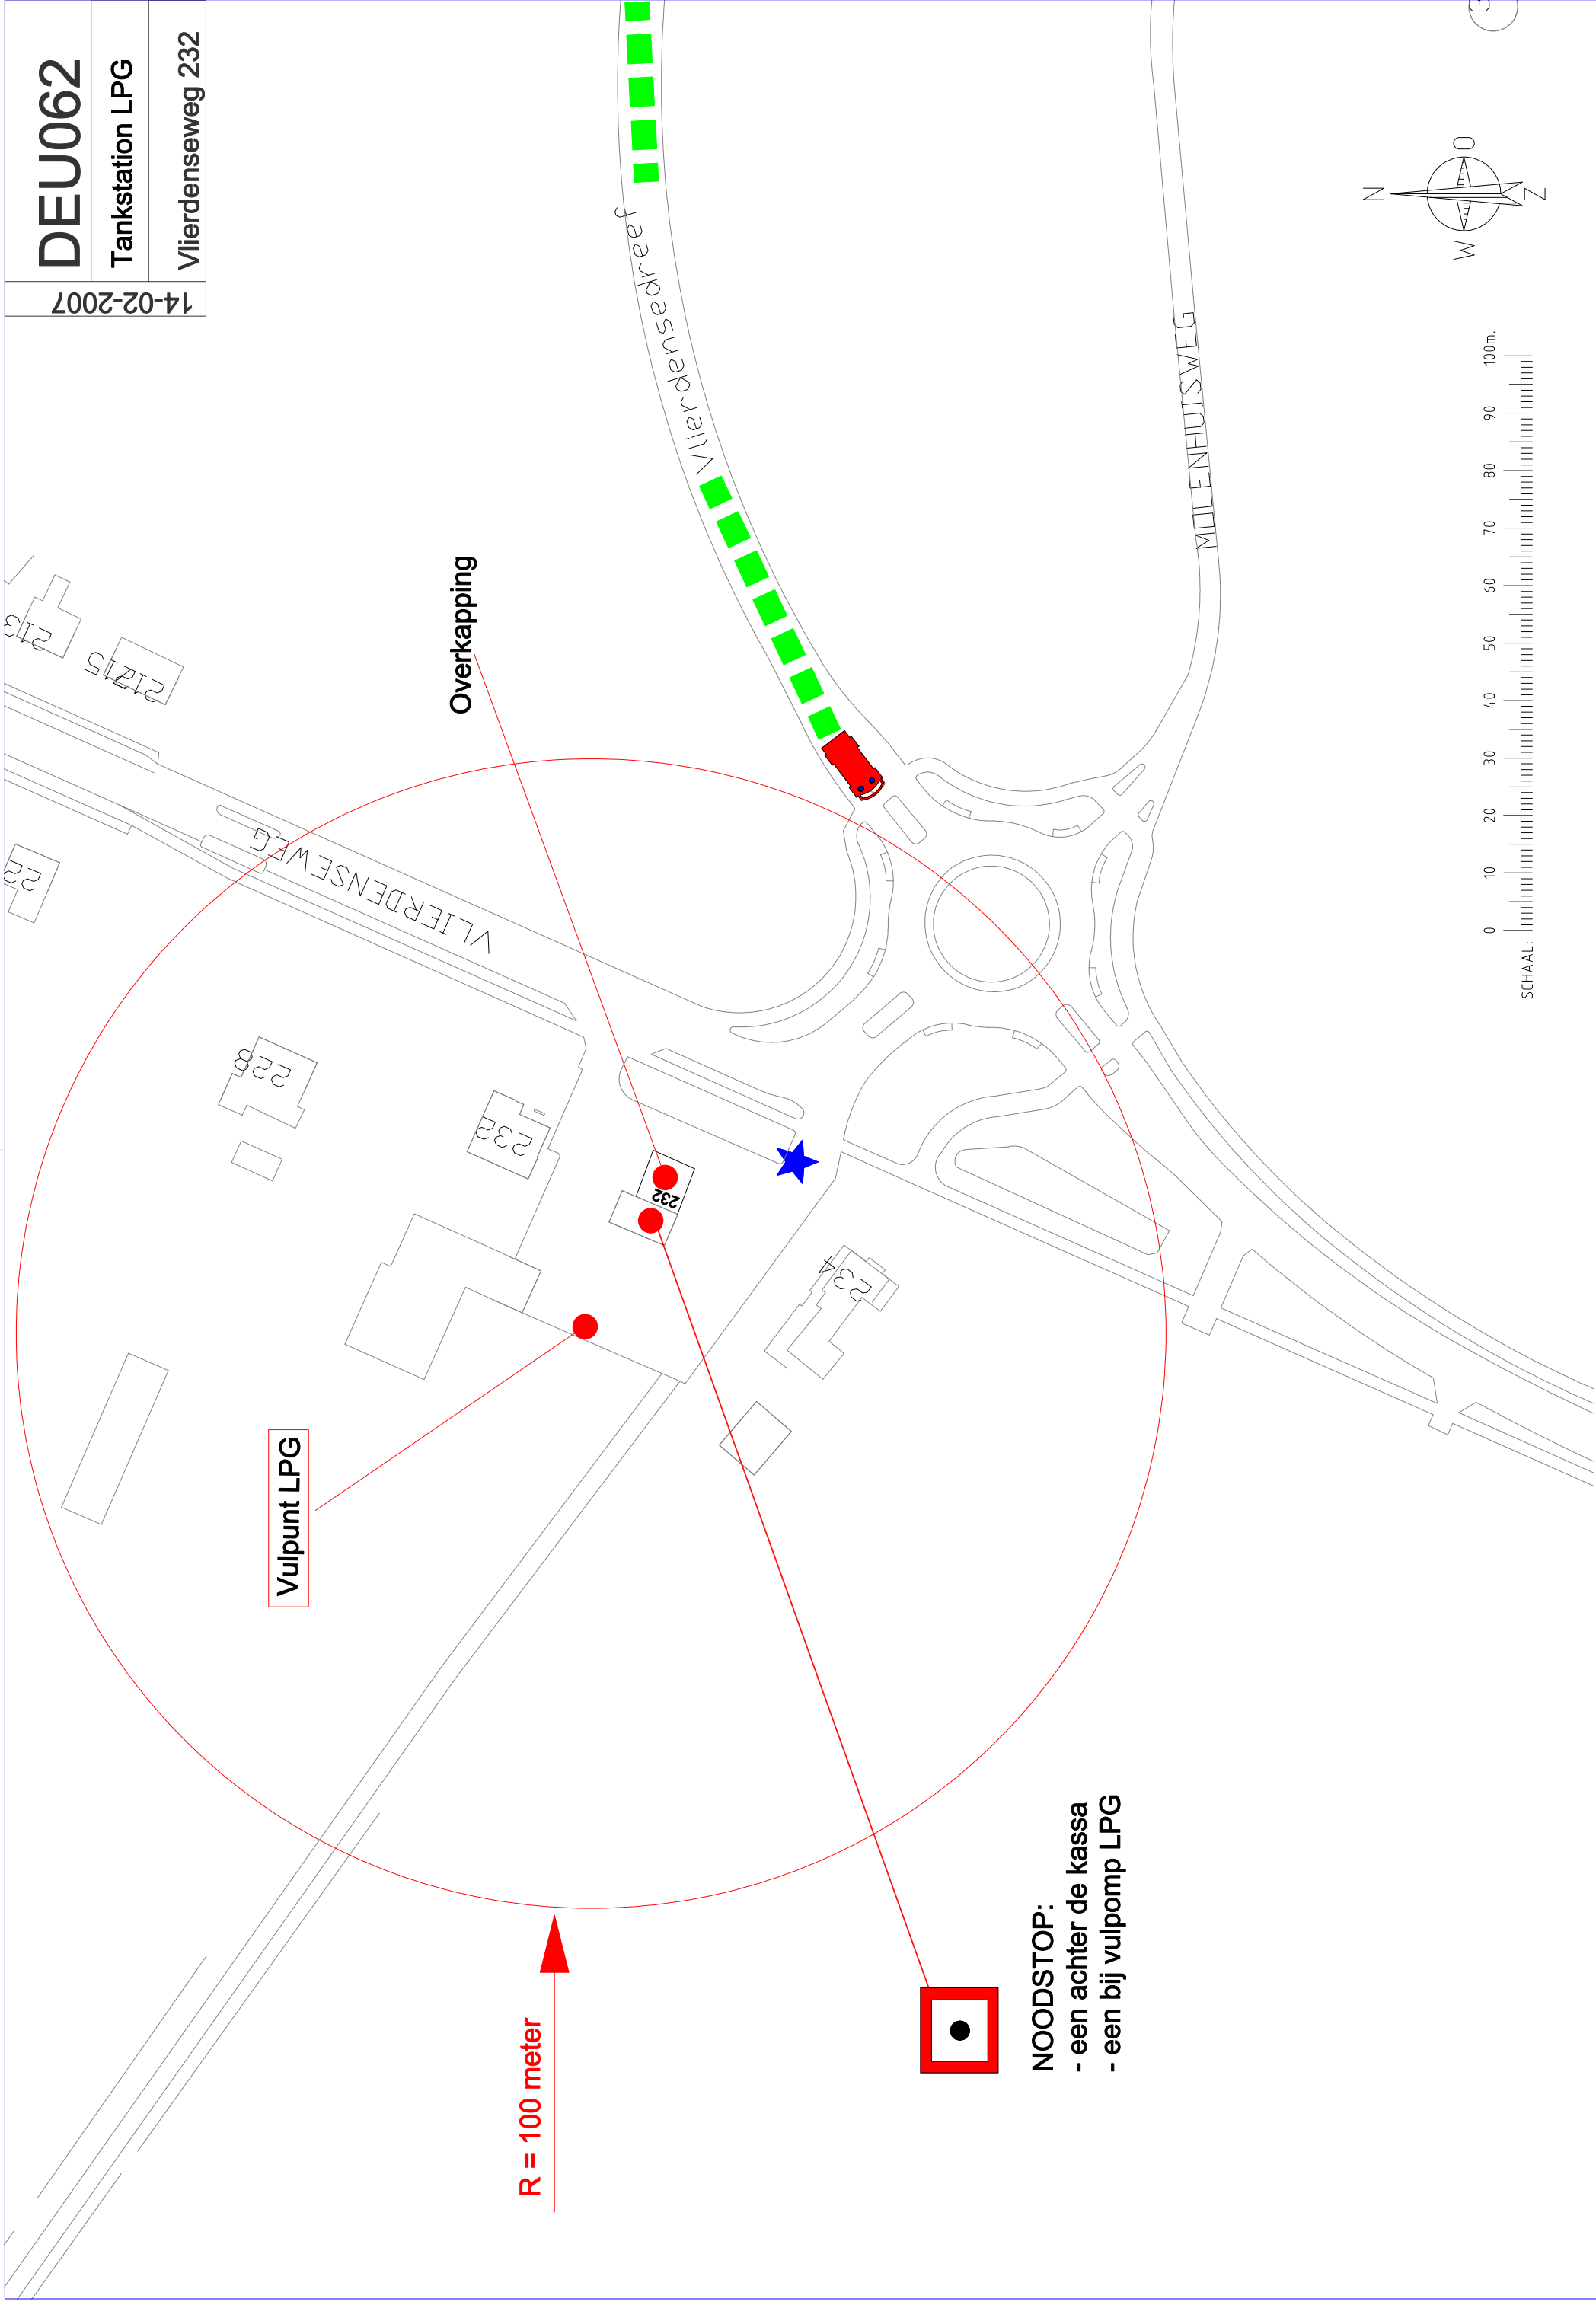

Vulpunt LPG



Overkapping

R = 100 meter

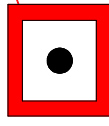

NOODSTOP:

- een achter de kassa
- een bij vulpomp LPG

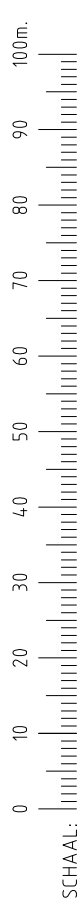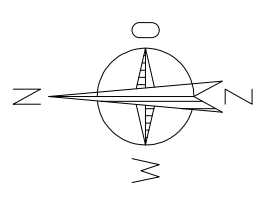

SCHAAL: 1:1000