




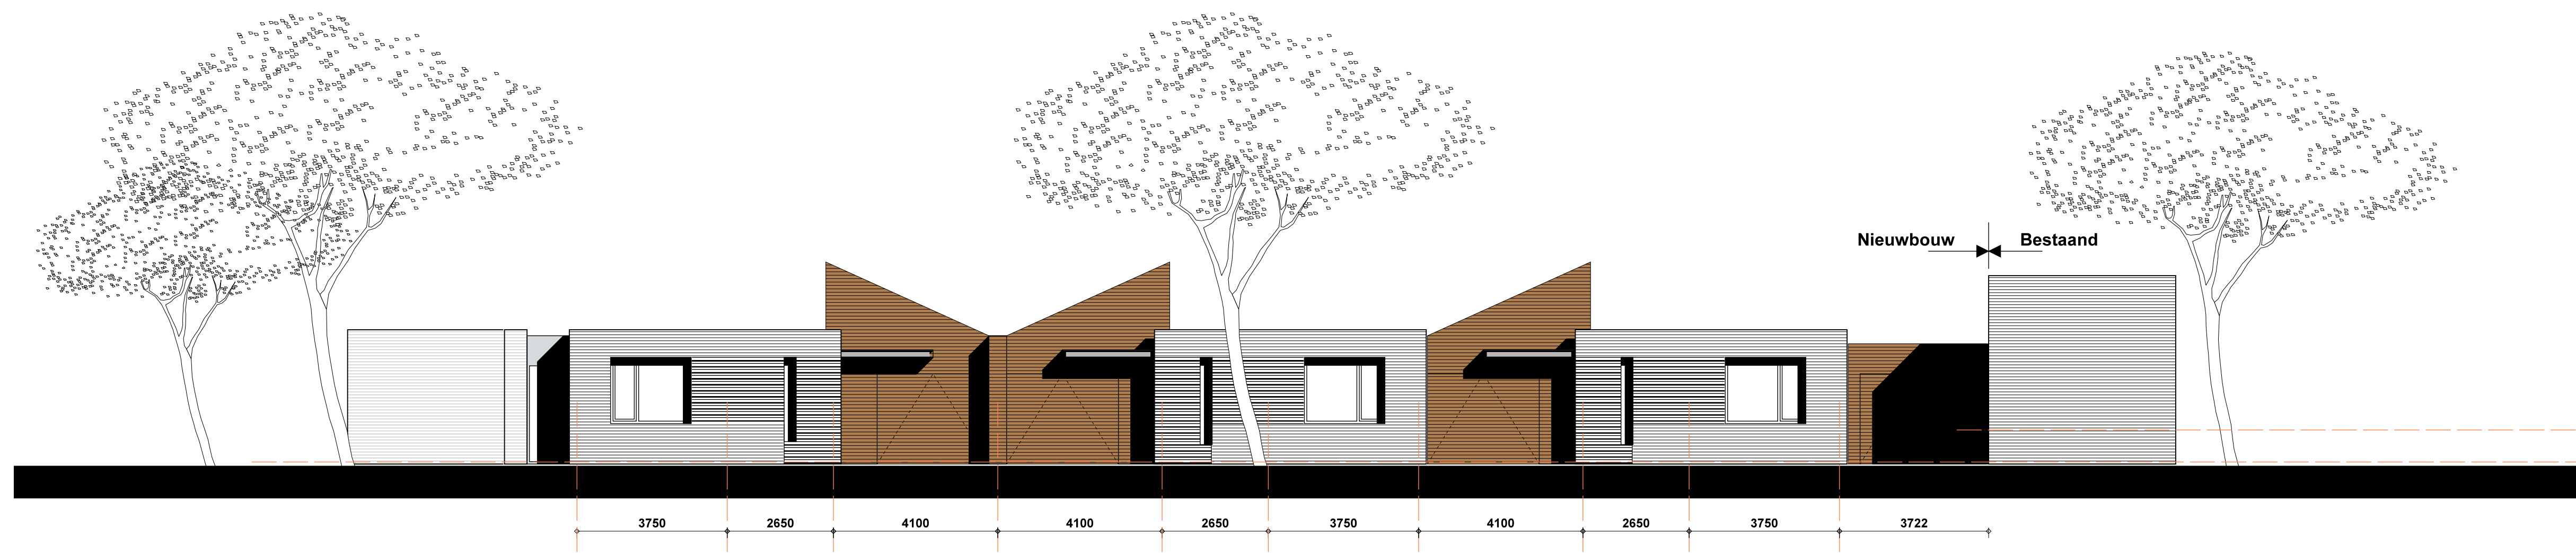


Voorgevel

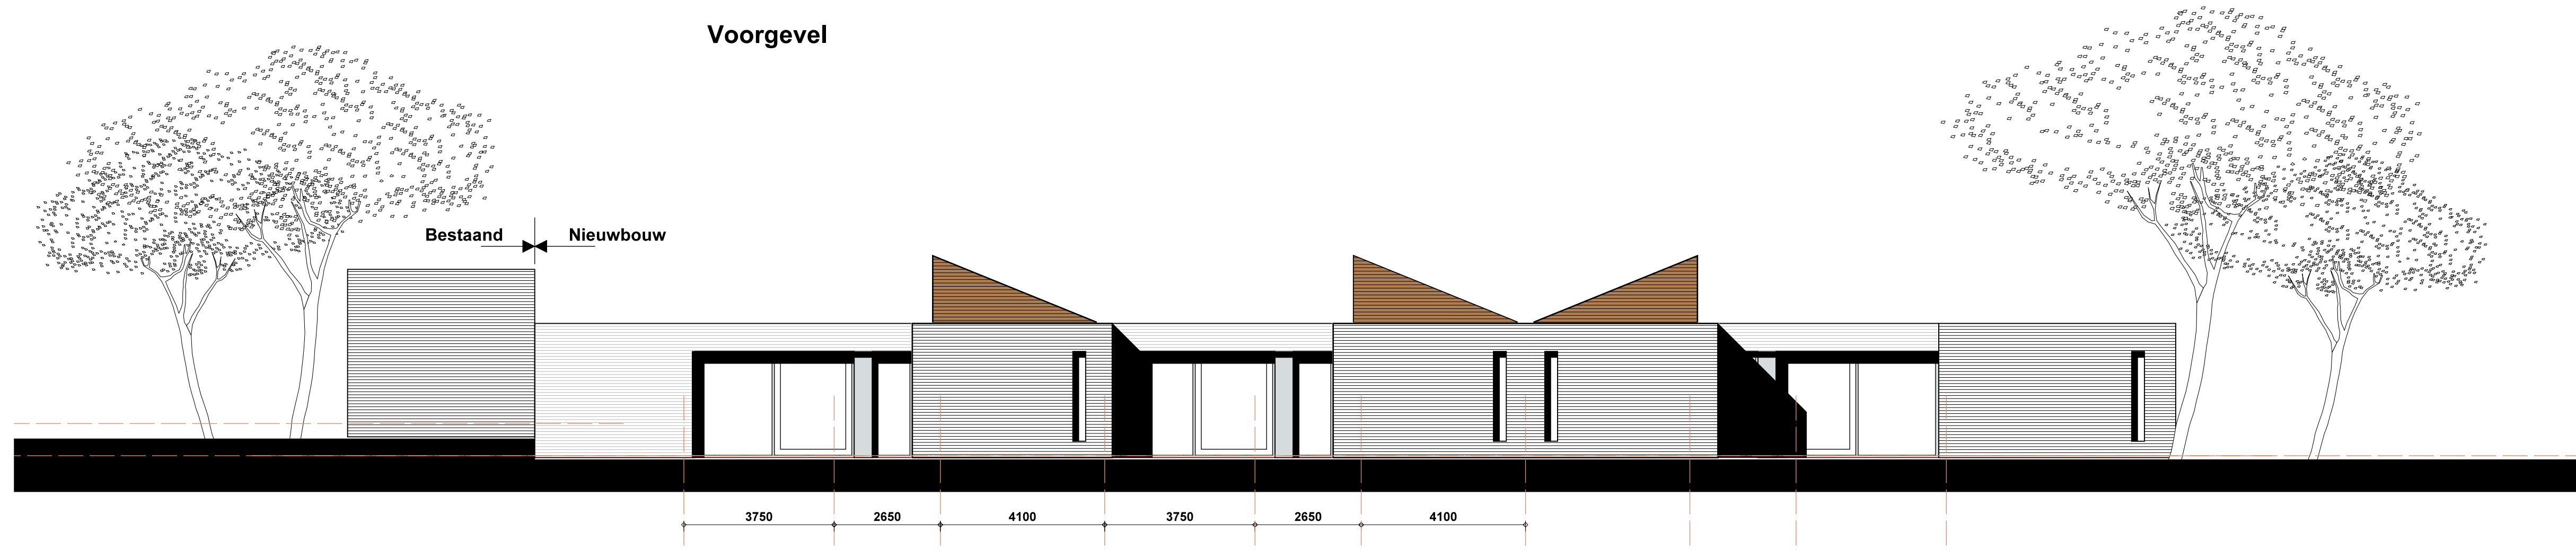

Achtergevel

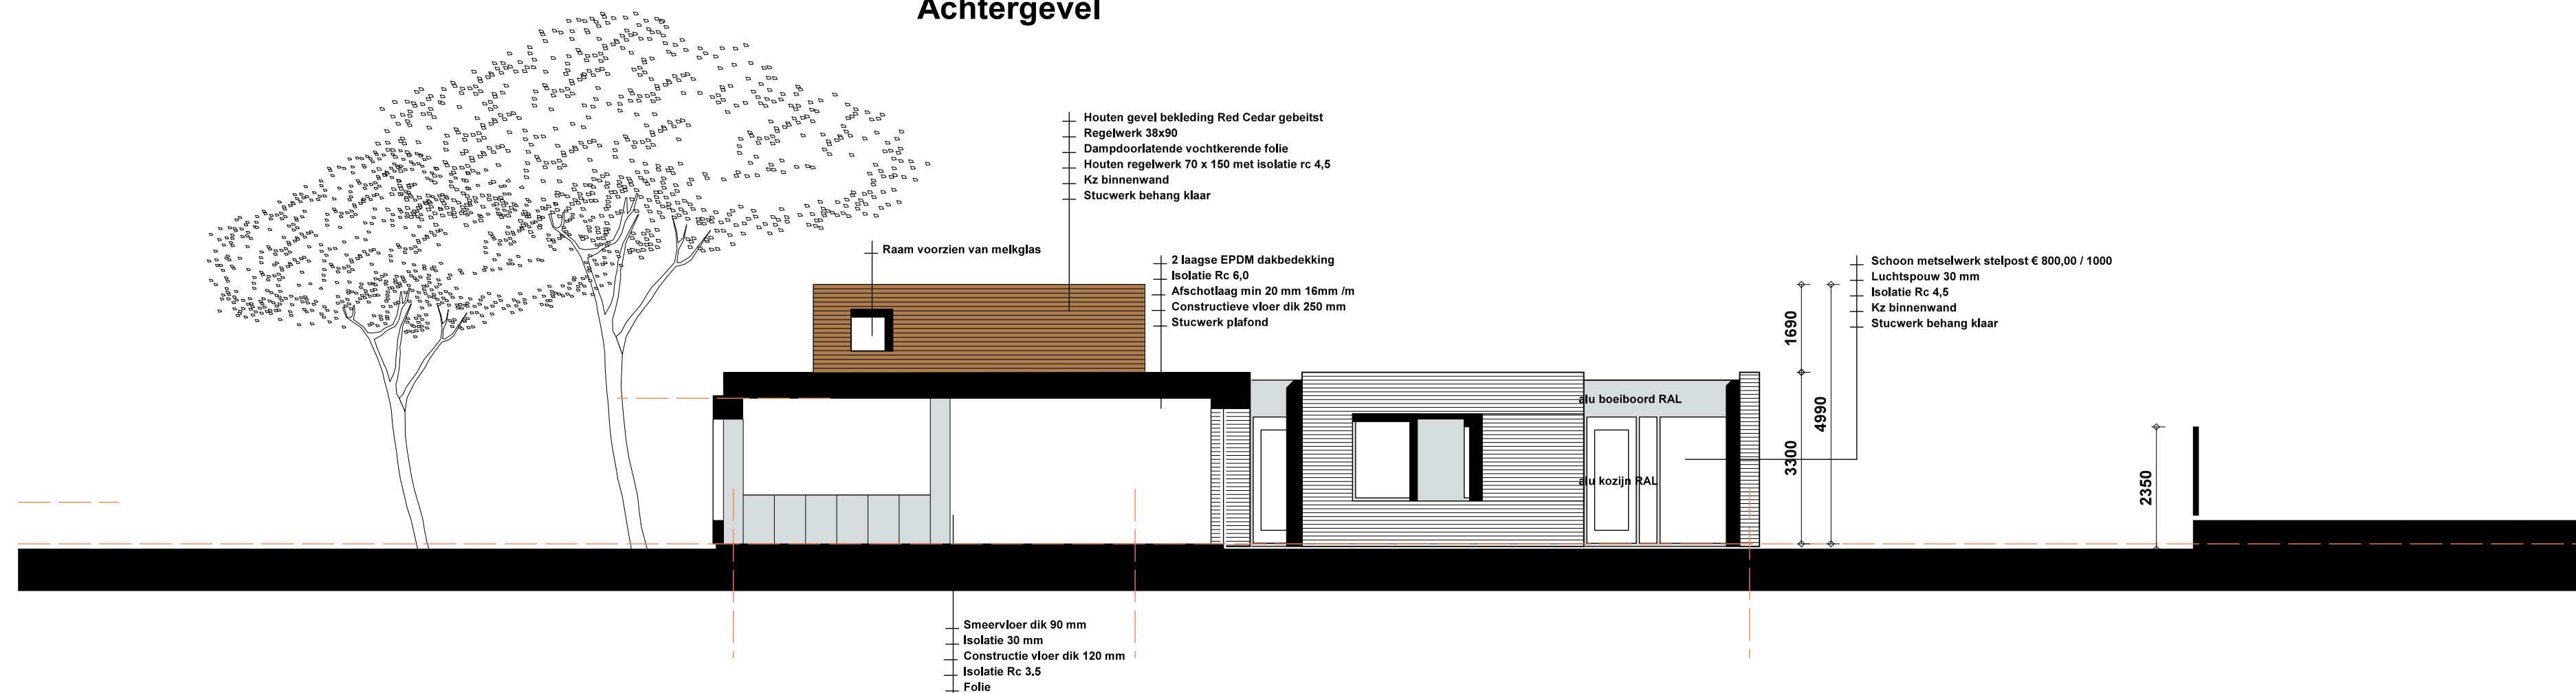

Dwars Doorsnede Woonkamer

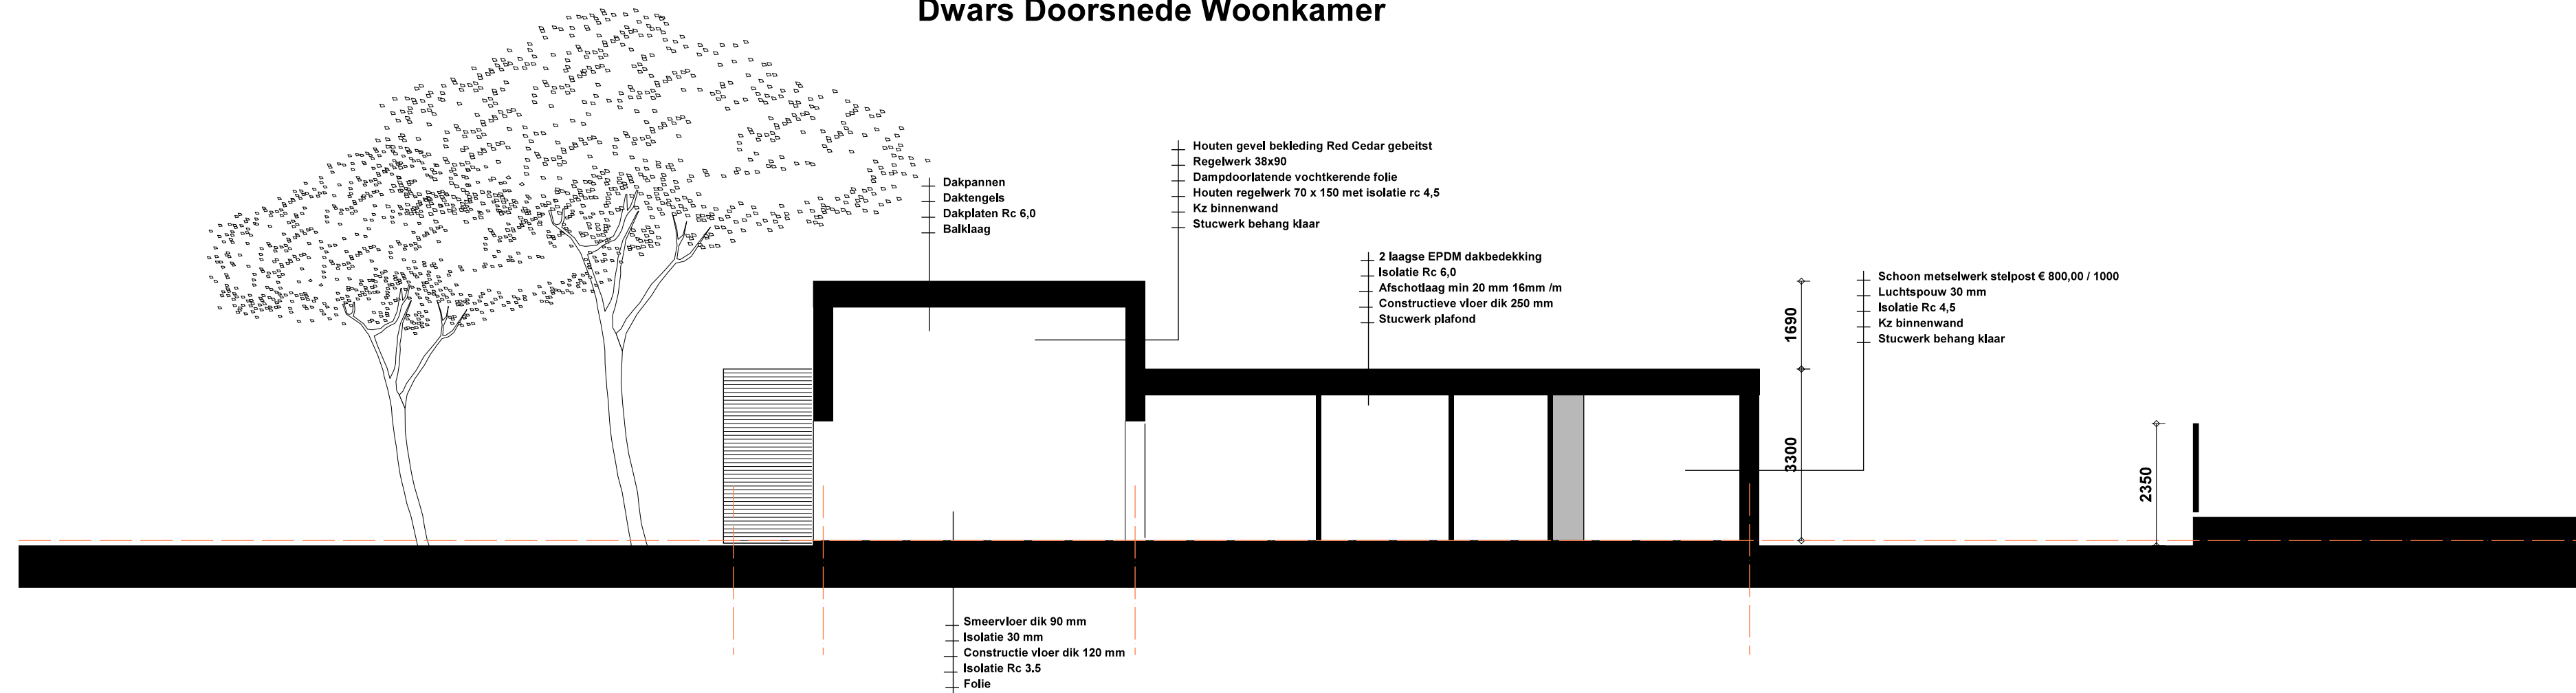

Dwars Doorsnede Garage

3 woningen Eendracht te Deurne

Gevels en Doorsneden

Schaal 1 : 100

Van Den Acker Architecten BV Deurne

1284 s 02

toevoeging melkglas in raam boven garage
d.d. 19.09.2021