


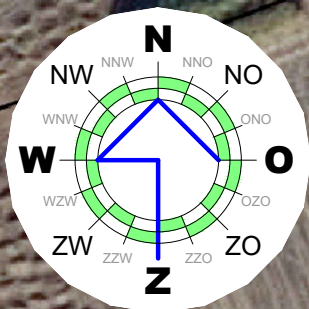

SITUATIE

gemeente : Deurne
sectie : L
nummer(s) : 6491/7662/8121/8118

0m 50m


1:1000



Enkelbestemming agrarisch



bouwvlak

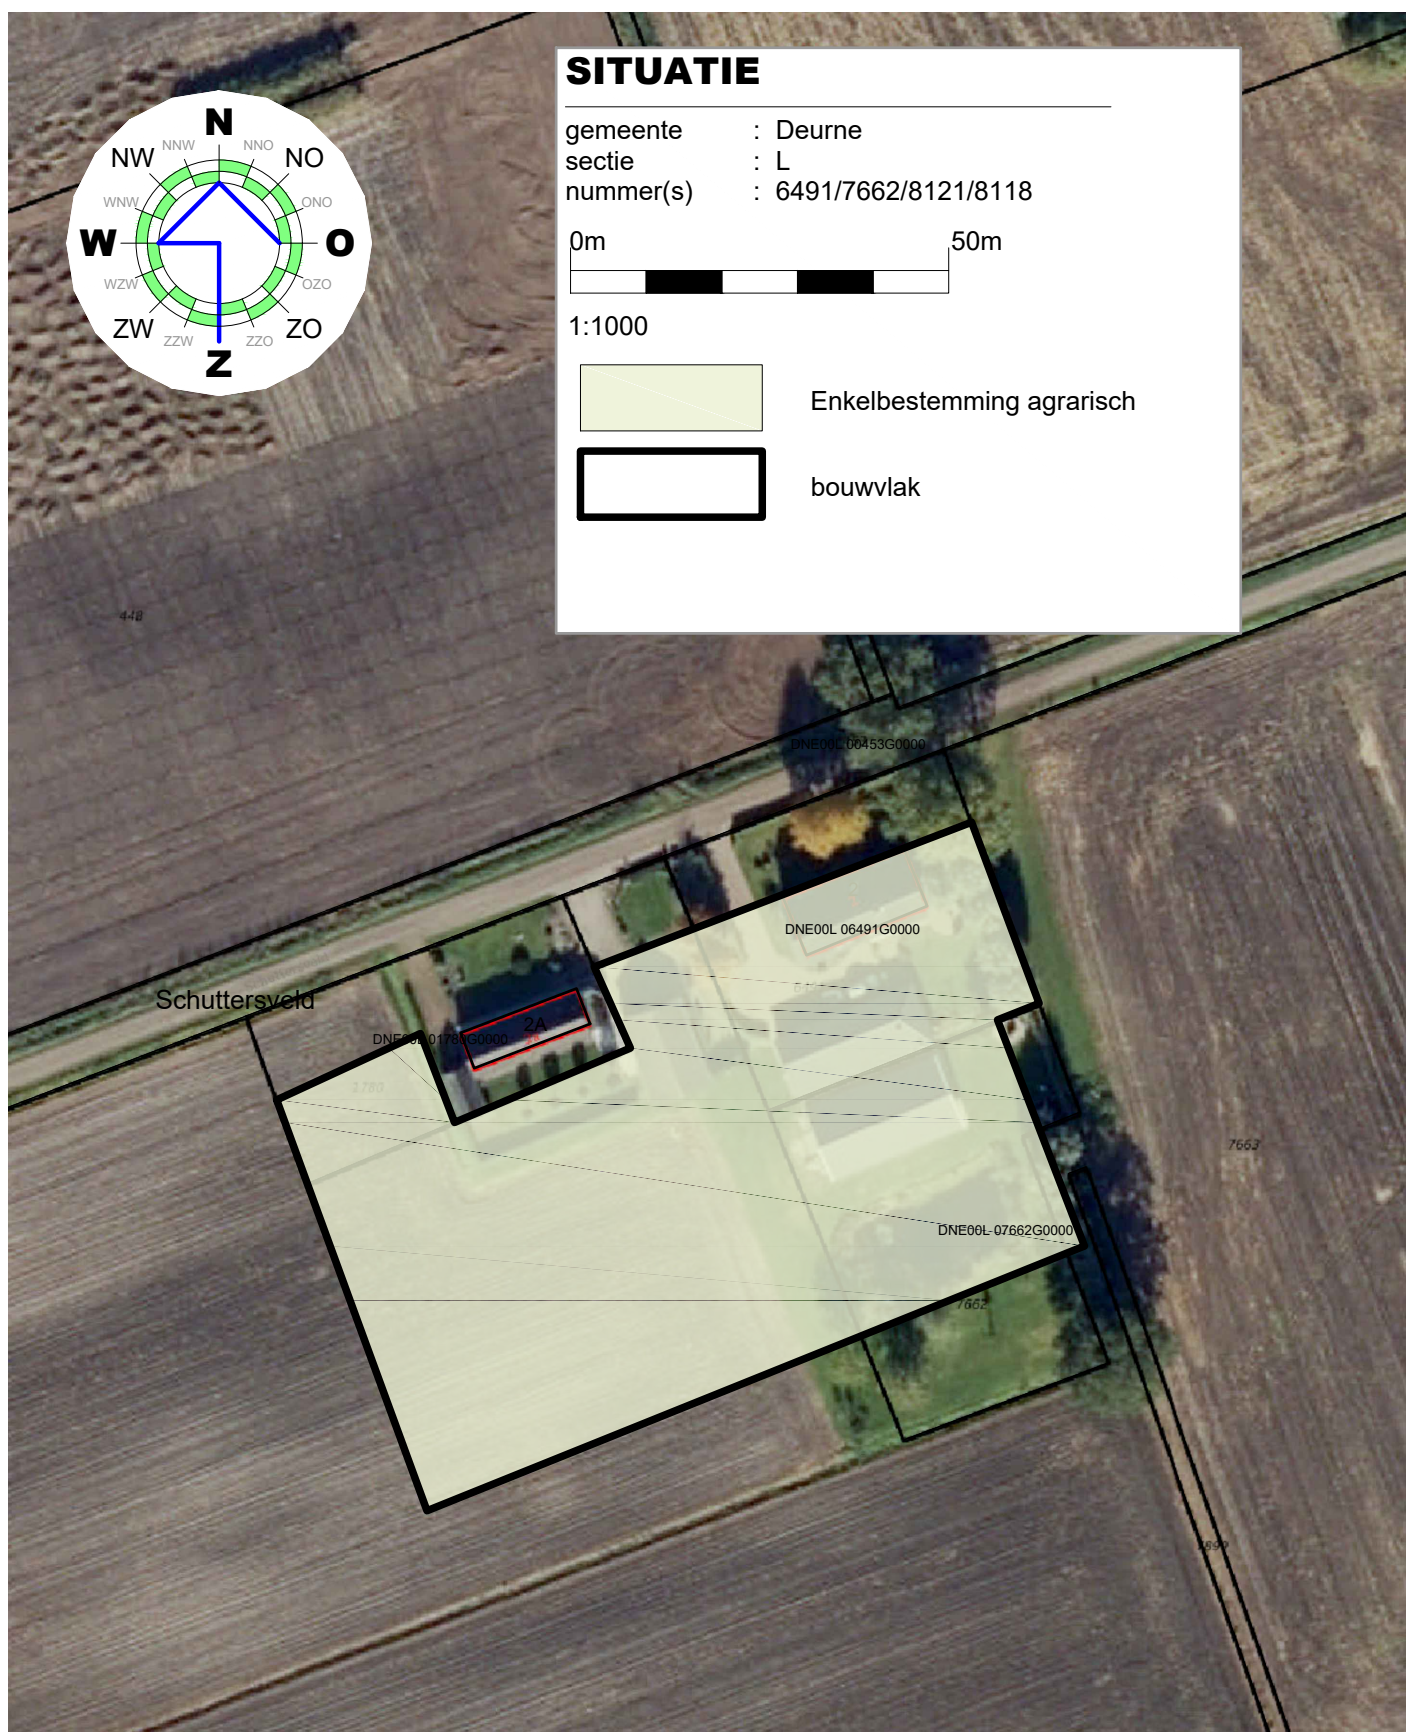

Project

Schuttersveld 2 Bestemmingsplan - VIGERENDE SITUATIE

Opdrachtgever

Rik Koppens Timmerwerken
Molenstraat 64
5751LE Deurne

Proj.nr. 180151-001-003

Blad 1/2


Schaal 1:1000



Cont. pers.
Tekenaar

T Bergsma
P Bijsterveld

Datum 23-08-2019

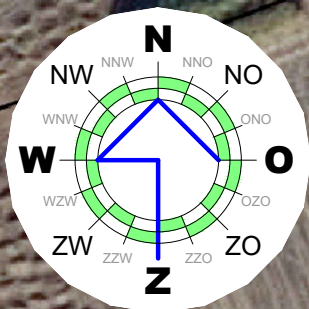

SITUATIE

gemeente : Deurne
sectie : L
nummer(s) : 6491/7662/8121/8118

0m 50m

1:1000




Enkelbestemming wonen 2337m²



bouwvlak



Enkelbestemming agrarisch 2959m²

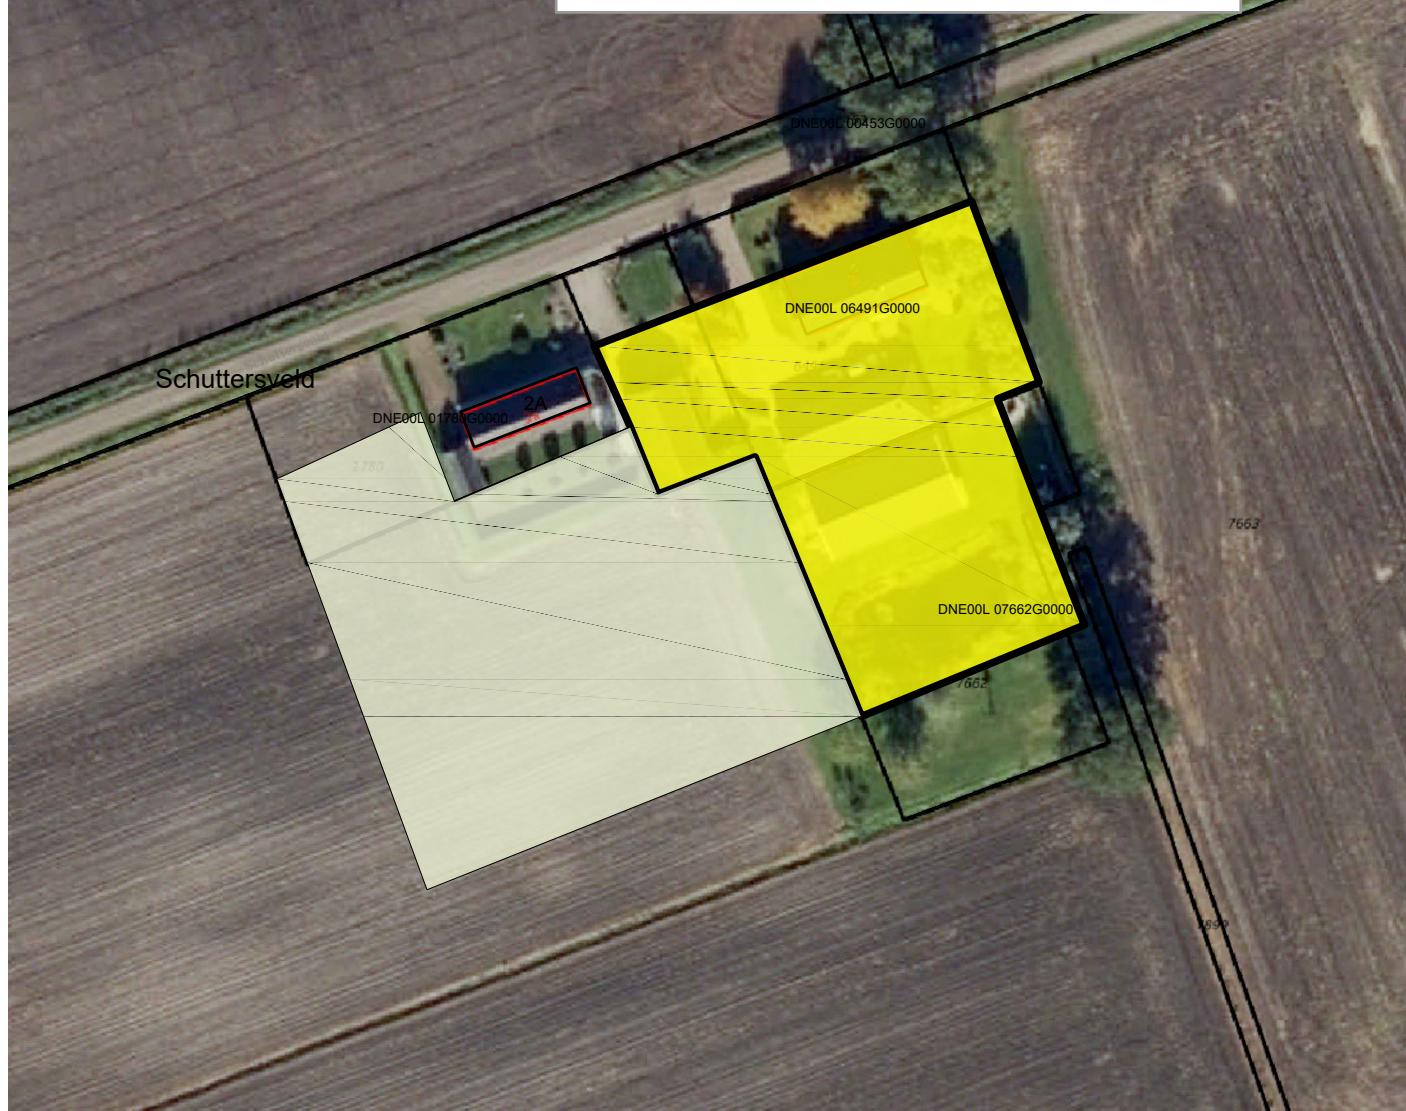

Project

Schuttersveld 2 Bestemmingsplan - GEWENSTE SITUATIE

Opdrachtgever

Rik Koppens Timmerwerken
Molenstraat 64
5751LE Deurne

Proj.nr.

180151-001-003

Blad

2/2

Schaal

1:1000



Onderdeel van arvalis

Cont. pers.
Tekenaar

T Bergsma
P Bijsterveld

Datum

23-08-2019