

Noord-, en westzijde: eiken in heesters (Ter hoogte van de sleufsilos alleen heesters)

- 200 m x 5 m, 400 st. 3 rijen, verspringend verband, 1.5 m. uit verharding
 Plantafstand tussen rijen 1 m., in de rij 1.5 m.
 80 Amelanchier lamarckii, Krent,
 20 Cornus mas, Gele Kornoelje
 80 Crataegus monogyna, Meidoorn,
 20 Ilex aquifolium, Hulst
 40 Prunus padus, Inl. Vogelkers
 40 Prunus spinosa, Sleedoorn
 20 Rosa canina, Hondsrös (zonzijde)
 40 Sorbus aucuparia, Lijsterbes
 40 Sambucus nigra 'laciniata', Peterselievlier
 10 Syringa vulgaris (Nabij woning)
 10 Quercus robur, Zomereik 16-18,
 verspreid in de rijen (ongeveer op de aangegeven plaatsen)










- 63 m. **Beukenhaag**, 2 rijen, streefhoogte naar keuze
 380 Fagus sylvatica 80-100,
 3 ex. /m. in de rij, 0.5 m. tussen de rijen
 of
 63 m. **meidoornhaag**, 2 rijen, streefhoogte naar keuze
 500 Crataegus monogyna, 80-100,
 4 ex. /m. in de rij, 0.5 m. tussen de rijen

- eiken/elzen singel**
 op insteek sloot 40 m.
 10 Alnus glutinosa, Grauwe Els, 175-200,
 plantafstand in de rij 2.5 m.
 6 Quercus robur, Zomereik 16-18
 Plantafstand in de rij 8 m.

- Solitairen in voortuin**
 3 Quercus robur, Zomereik 16-18 (Q)
 (vervullen poortfunctie met eiken langs oostzijde erf)
 1 Tilia cordata, Winterlinde 16-18 (Ti)

- elzensingel met eiken**
 1 rij op insteek sloot, 120 m.
 40 Alnus glutinosa, Grauwe Els, 175-200,
 plantafstand in de rij 2.5 m.
 08 Quercus robur, Zomereik 16-18
 Onregelmatige plantafstand in de rij

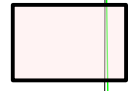- In de 2e fase doortrekken tot einde bebouwing!**
elzensingel met eiken
 1 rij op insteek sloot, 40 m.
 13 Alnus glutinosa, Grauwe Els, 175-200,
 plantafstand in de rij 2.5 m.
 3 Quercus robur, Zomereik 16-18
 Onregelmatige plantafstand in de rij

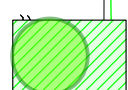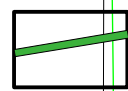
-  Nieuwe bebouwing
-  Nieuwe bebouwing 2e fase
-  Aanwezige sleufsilos
-  Nieuwe verhardingen
-  Toekomstige verharding
-  Water
-  Gazon-gras
-  Nieuw te planten heesters /bomen
-  Haag

Nieuw te graven sloot
 profiel nader te bepalen

Taluud in heesters
 wandhoogte silo = 1.5 m., breedte 5 m.
 Tot insteek sloot
 Heesters door laten lopen op taluud

In de 2e fase beplanting en sloot doortrekken tot nieuwe erfgrans
 40 m x 5 m, 80 st. 3 rijen, verspringend verband
 Plantafstand tussen rijen 1 m., in de rij 1.5 m.
 05 Cornus mas, Gele Kornoelje
 25 Crataegus monogyna, Meidoorn,
 10 Prunus padus, Inl. Vogelkers
 20 Prunus spinosa, Sleedoorn
 10 Sorbus aucuparia, Lijsterbes
 10 Sambucus nigra 'laciniata', Peterselievlier

Taluud in gras
 wandhoogte silo = 1.5 m., breedte 10 m.

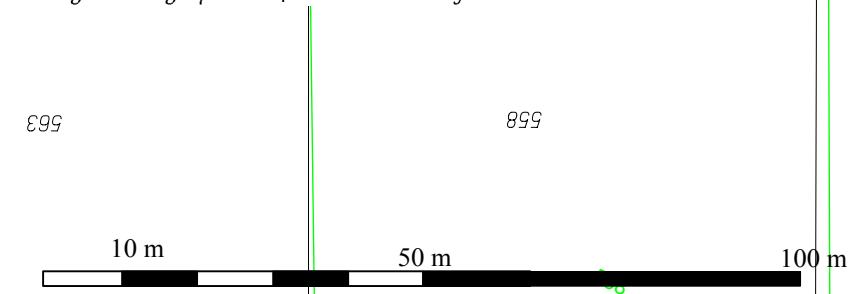

LANDSCHAPPELIJKE INPASSING NIEUWE ERVEN		2145-2
ERF EELTINK ONTSLUITINGSWEG COMPAGNIESTERWIJK 5 9663TV OUDE PEKELA	A3 = 1:1000 beplantingsplan	16 aug. 2010
BUREAU BAKKER-WEENINK PITTELOSEWEG 1 9489 TL ZEYERVEEN TEL: 0592-356379 FAX: 0592-460344 EMAIL:BBW@PLANET.NL		

Nieuwe beplanting bij uitbreiden sleufsilos
 Bosplantsoen van grote heesters
 zoals hazelaar, meidoorn, veldesdoorn
 80m.3 rijen heesterbeplanting, 160 st
 Plantafstand 1,5 m. in de rij, 1.5m. tussen de rijen
 20 % 30 Acer campestre, Veldesdoorn
 30% 50 Crataegus monogyna, Meidoorn
 20% 30 Cornus alba, Kornoelje
 10% 15 Corylus avellana, Hazelaar
 10% 15 Rosa canina, Hondroos
 05% 10 Ilex aquifolium, Hulst
 05% 10 Viburnum opulus, Gelderse Roos

4e fase westzijde:
 9 Quercus robur 'Fastigiata Koster' 14-16
 In buitenste rij heesters

Beplantingslijn 1e fase
 Erfbeplanting westzijde
 Zuileiken
 6 Quercus robur 'Fastigiata Koster' 14-16

Zuileiken doortrekken in aanwezige haag
 5 Quercus robur 'Fastigiata Koster', 14-16
 Haag "rondtrekken" tot schuur

Fase 4: Nieuwe beplanting bij uitbreiden stal
 Aansluiten op dan aanw. beplanting:
 Zuileiken in bosplantsoen van grote heesters
 zoals hazelaar, meidoorn, veldesdoorn
 aansluitend op beplanting rond silo's

130 m. 3 rijen heesterbeplanting, 255st.
 Plantafstand 1,5 m. in de rij, 1.5 m. tussen de rijen
 20 % 50 Acer campestre, Veldesdoorn
 30% 80 Crataegus monogyna, Meidoorn
 20% 50 Cornus alba, Kornoelje
 10% 25 Corylus avellana, Hazelaar
 10% 25 Rosa canina, Hondroos
 05% 10 Ilex aquifolium, Hulst
 05% 15 Viburnum opulus, Gelderse Roos

4e fase oostzijde:
 8 Quercus robur 'Fastigiata Koster' 14-16
 In buitenste rij heesters

Fase 4: Verwijderen hoge heesterbeplanting
 tussen stal en silo's









grens beplanting oostzijde 1e fase








Erfbeplanting 1e-2e fase oostzijde
 Zuileiken
 9 Quercus robur 'Fastigiata Koster' 14-16
 plantafstand 10 m., 1.2 m. uit talud sloot


Bebouwingslijn 1e fase

Beplanting 3e fase aanvullen
 4 Quercus robur 'Fastigiata Koster' 14-16
 plantafstand 10 m., 1.2 m. uit talud sloot

solitaire bomen
 3 Aesculus carnea 'Plantierensis' 14-16
 Rosebloemige Paardenkastanje

-  Aanw. bebouwing
-  Nieuwe bebouwing 1e fase
-  Nieuwe bebouwing 2e fase
-  aanwezige sleufsilos
-  nieuwe sleufsilos
-  Aanw. verhardingen
-  Toekomstige verharding
-  Water
-  Aanw. haag

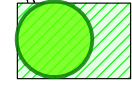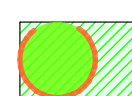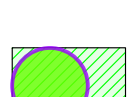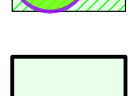-  Te verwijderen beplanting
-  Aanwezige heesters
-  Nieuw te planten heesters bomen 1e / 2efase
-  Nieuw te planten heesters bomen 3e fase
-  Nieuw te planten heesters bomen 4e fase
-  Gazon-gras
-  Raster

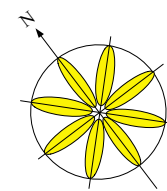

LANDSCHAPPELIJKE INPASSING NIEUWE ERVEN		2136-2
ERF KLINK NOORDERCOLONIE 8 9663TV NW. PEKELA	A3 = 1:1000 Beplanting 3e - 4e fase	9 juni 2010
BUREAU BAKKER-WEENINK PITTELOSEWEG 1 9489 TL ZEYERVEEN TEL: 0592-356379 FAX: 0592-460344 EMAIL:BBW@PLANET.NL		

Landschappelijke inpassing bedrijfsgroei Nummero Dertien 29



LIBAU

stichting ter bevordering en instandhouding
van de bouwkundige en landschappelijke
schoonheid in de provincie Groningen



Overzicht gebied

Het bedrijf aan het uiteinde van Numero Dertien ligt in het wijdse open landschap van de Veenkoloniën. Dit gebied wordt gedomineerd door de verkavelingsvorm en de verre doorzichten. De oudere erven liggen redelijk in het groen maar nieuwe toevoegingen zijn veelal zonder beplanting.


De boerderij van de familie Middelweerd heeft sinds de ontginning van het turf al achter de bebouwingsstructuur langs wijk no. 13 gelegen. Tussen 1980 en 1991 is een nieuwe veestal ten zuiden van het originele erf gebouwd die gepositioneerd is in lijn met de verkavelingsas die door het Hoetmansmeer liep.

Door deze verdraaiing valt het erf uiteen in twee delen. Een moderne melkveehouderij naast een ouderwets boeren erf.




LIBAU

stichting ter bevordering en instandhouding van de bouwkundige en landschappelijke schoonheid in de provincie Groningen

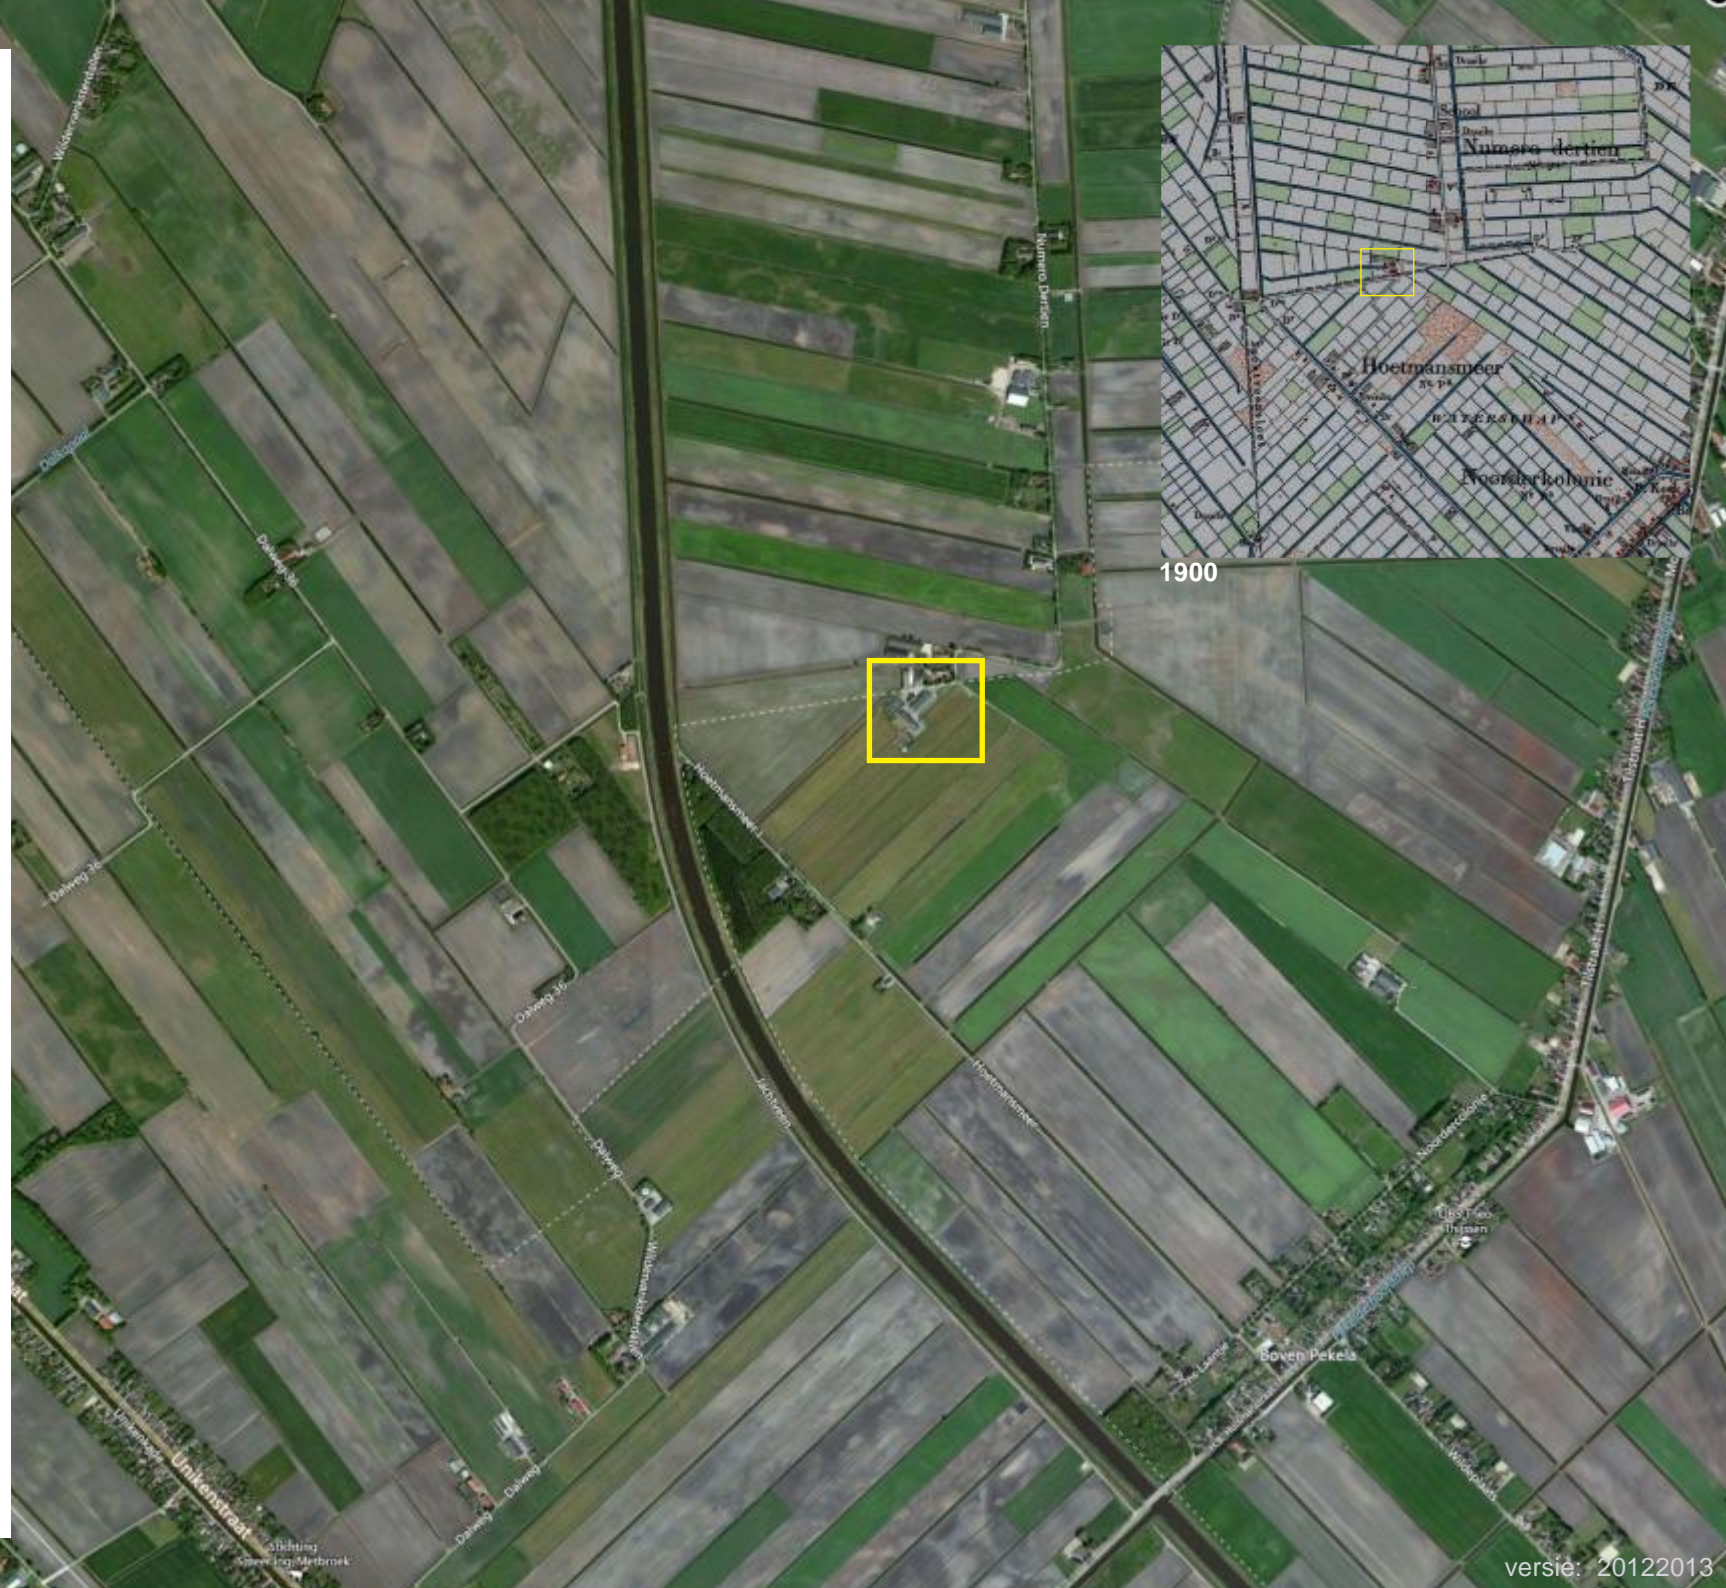

1900

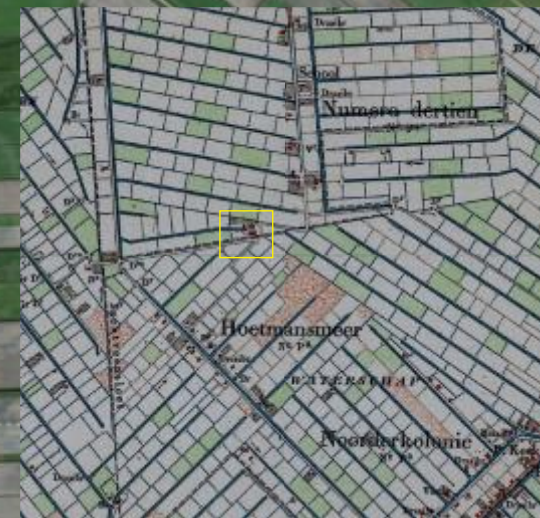



20m


Bedrijfsontwikkeling

Het bedrijf van de familie Middelweerd heeft in het verleden reeds aangegeven te kunnen groeien. Daarbij is in principe een bouwblok ingesteld waarbij de stal verdubbeld naar het zuidoosten. Tevens wil de huidige eigenaar een duurzamere mestopslag realiseren en na sloop van de oude boerderij een werktuigberging op het oude erf plaatsen.

Vooralsnog handelt het zich echter in 2013 om de plaatsing van een nieuwe woning die op een andere positie gedacht wordt dan in de eerdere besprekingen is bedacht. Tegelijkertijd is het ambitieniveau in belangrijke mate teruggeschoefd. Dit is reden genoeg om de originele inpassingsplannen uit 2008 tegen het licht te houden en waar nodig bij te stellen.




voorgestelde inpassing dd. 2008

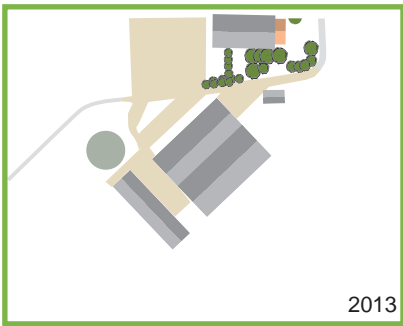


2013




LIBAU
stichting ter bevordering en instandhouding van de bouwkundige en landschappelijke schoonheid in de provincie Groningen

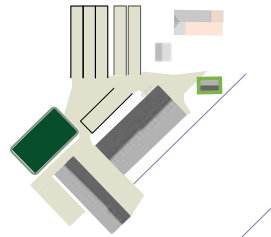


2014

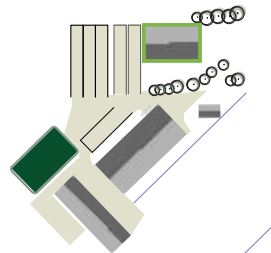

2018

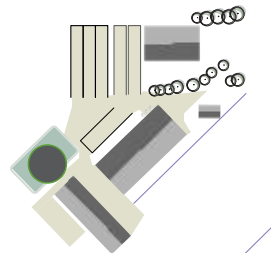

2022

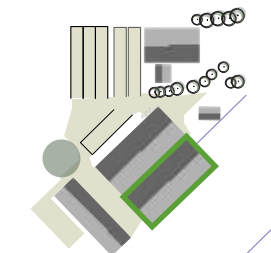

2030





Landschappelijke inpassing

De nieuwbouw van de woning biedt de mogelijkheid het oude erf af te waarderen en het gehele bedrijf een meer samenhangend beeld te geven.


Er wordt ingestoken op de benadrukking van het bijeenkomen van de verschillende richtingen op het erf.

Naast de nieuw te bouwen woning is ruimte voor een vergrote waterbuffering waar voor de woning door middel van opgaand groen een as door het bedrijf wordt geconstrueerd. De ruimte rond de woning over is een logische voortzetting van de erfstructuur die ten noorden van het fietspad ligt.

Ter vervolmaking van de nieuwe erfinrichting zal op het oude erf een afscheiding worden aangebracht die de voorzijde een meer besloten karakter geeft en de eventueel op te richten werktuigberging koppelt in de erfstructuur.

De voorziene verplaatsing van de mestopslag naar een silo achter op het erf biedt aanleiding om de voederopslag te verplaatsen naar de achterzijde van het bedrijf. De plaatsing van de mestsilo wordt begeleid door de beplanting op de as van het bedrijf.

De eventuele verdere groei van het bedrijf en de verdubbeling van de stalruimte valt buiten het bereik van deze landschappelijke inpassing maar dient in essentie uitgevoerd te worden zoals in deze inpassing aangegeven.

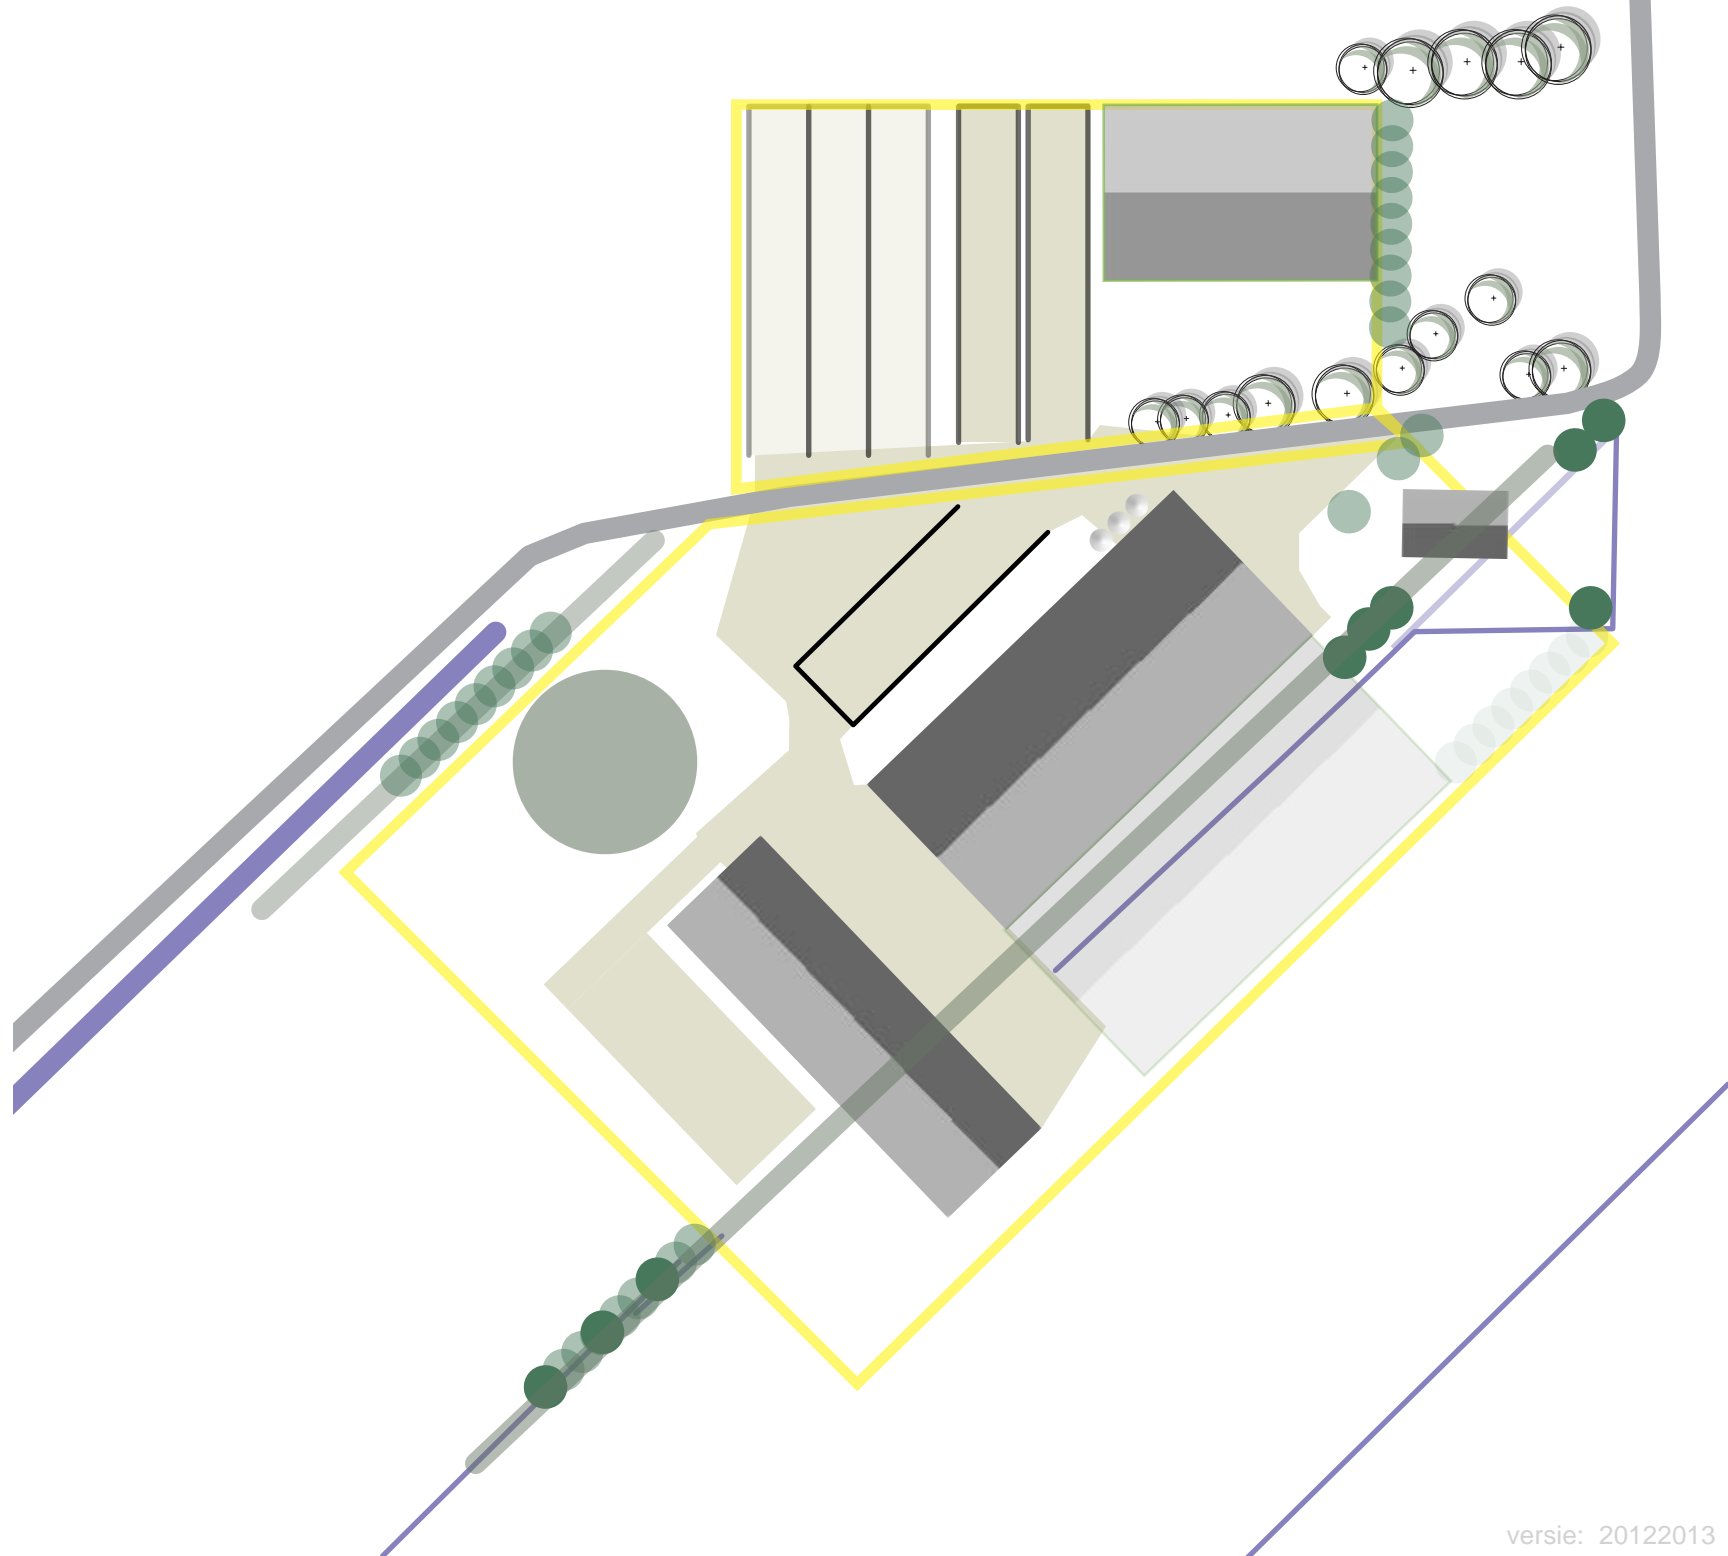


LIBAU


stichting ter bevordering en instandhouding
van de bouwkundige en landschappelijke
schoonheid in de provincie Groningen



- Italiaanse populier
Populus nigra 'Italica'
- Schietwilg
Salix alba
- Knotwilg
Salix alba (knot)
- Appel
Malus domestica
- Peer
Pyrus communis
- Veldesdoorn
Acer campestre
- Gele Treurwilg
Salix x sepulcralis
- Linde
Tilia vulgaris

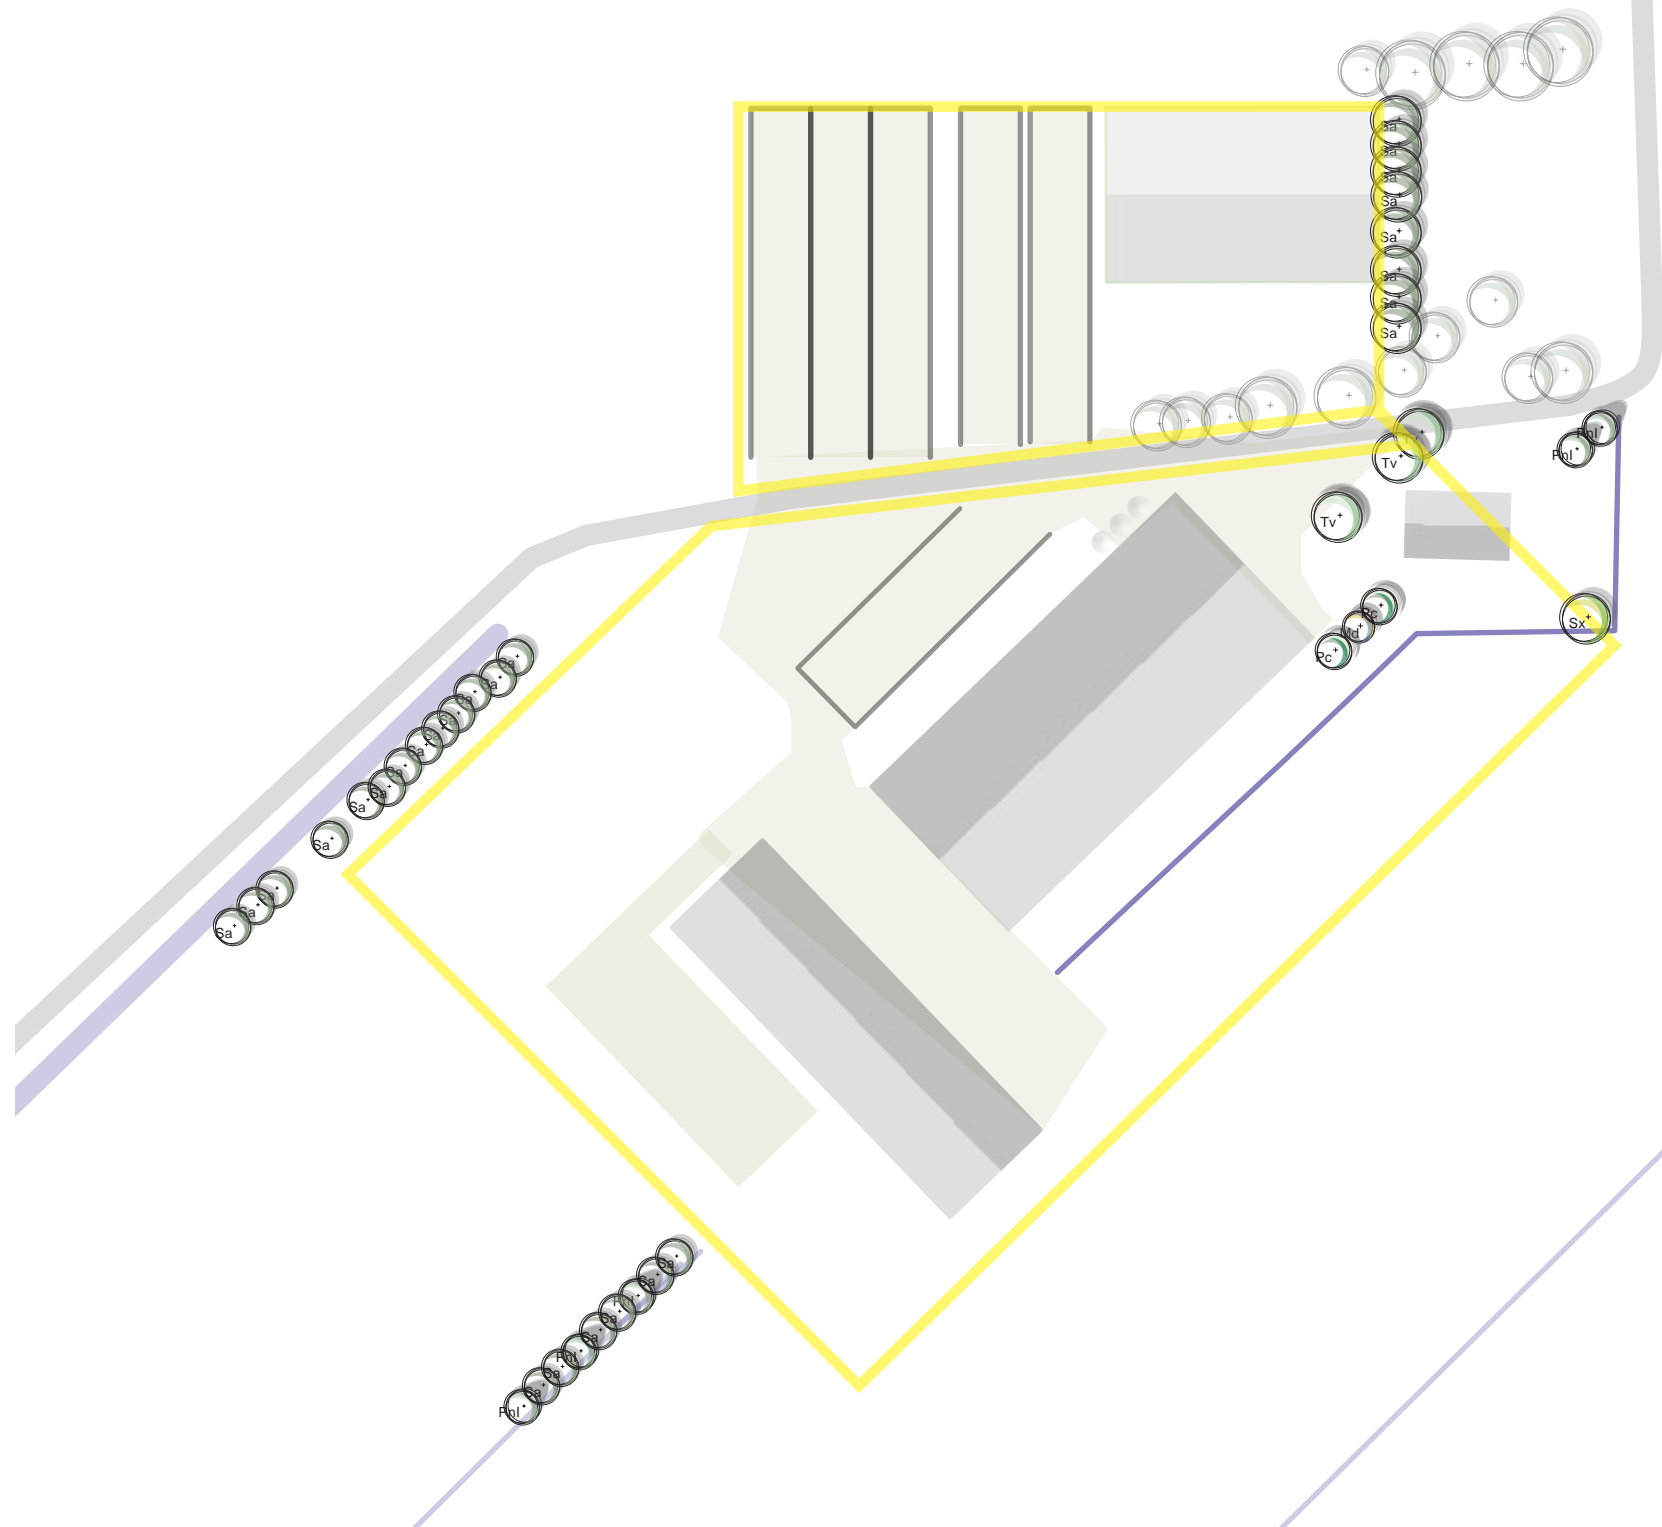

LIBAU
 stichting ter bevordering en instandhouding
 van de bouwkundige en landschappelijke
 schoonheid in de provincie Groningen

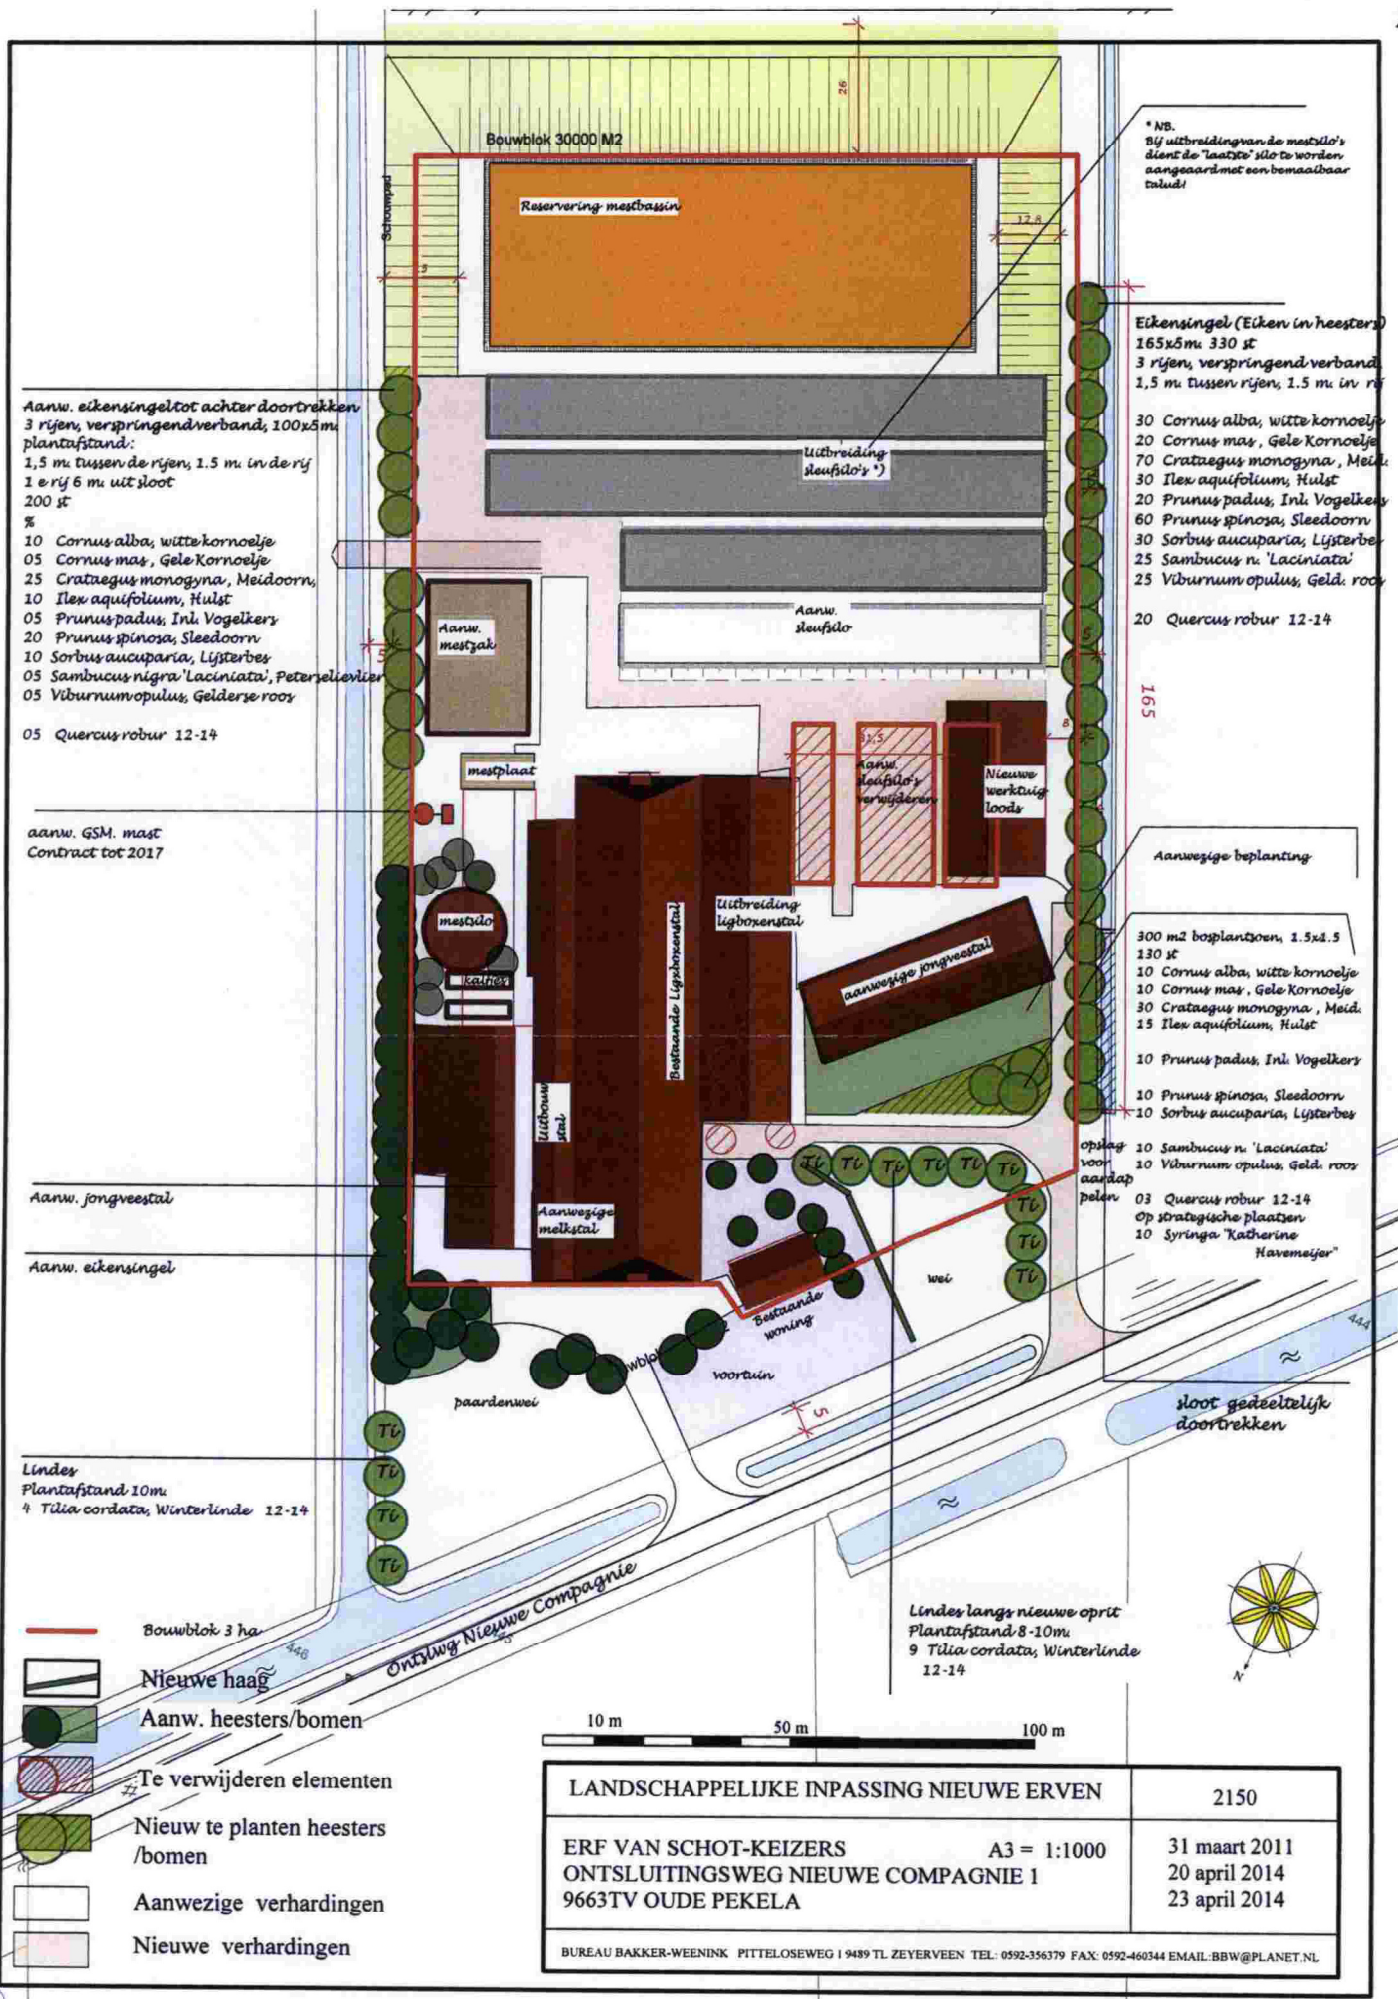

* NB.
Bij uitbreiding van de mestilo's dient de laatste sloot te worden aangegeerd met een bemaalbaar talud!

Aanw. eikensingel tot achter doortrekken
3 rijen, verspringend verband, 100x5m
plantaftand:
1,5 m tussen de rijen, 1,5 m in de rij
1 e rij 6 m uit sloot
200 st
%
10 Cornus alba, witte kornoelje
05 Cornus mas, Gele kornoelje
25 Crataegus monogyna, Meidoorn,
10 Ilex aquifolium, Hulst
05 Prunus padus, Inl. Vogelkers
20 Prunus spinosa, Sleedoorn
10 Sorbus aucuparia, Lijsterbes
05 Sambucus nigra 'Laciniata', Peterselievier
05 Viburnum opulus, Gelderse roos
05 Quercus robur 12-14

aanw. GSM. mast
Contract tot 2017

Aanw. jongveestal
Aanw. eikensingel



Lindes
Plantaftand 10m
4 Tilia cordata, Winterlinde 12-14

- Bouwblok 3 ha
- Nieuwe haag
- Aanw. heesters/bomen
- Te verwijderen elementen
- Nieuw te planten heesters/bomen
- Aanwezige verhardingen
- Nieuwe verhardingen

Eikensingel (Eiken in heester)
165x5m 330 st
3 rijen, verspringend verband,
1,5 m tussen rijen, 1,5 m in rij
30 Cornus alba, witte kornoelje
20 Cornus mas, Gele kornoelje
70 Crataegus monogyna, Meidoorn
30 Ilex aquifolium, Hulst
20 Prunus padus, Inl. Vogelkers
60 Prunus spinosa, Sleedoorn
30 Sorbus aucuparia, Lijsterbes
25 Sambucus n. 'Laciniata'
25 Viburnum opulus, Geld. roos
20 Quercus robur 12-14

Aanwezige beplanting
300 m2 bosplantsoen, 1.5x1.5
130 st
10 Cornus alba, witte kornoelje
10 Cornus mas, Gele kornoelje
30 Crataegus monogyna, Meidoorn
15 Ilex aquifolium, Hulst
10 Prunus padus, Inl. Vogelkers
10 Prunus spinosa, Sleedoorn
10 Sorbus aucuparia, Lijsterbes
opslag voor aardappelen
10 Sambucus n. 'Laciniata'
10 Viburnum opulus, Geld. roos
03 Quercus robur 12-14 op strategische plaatsen
10 Syringa 'Katherine Havemeijer'

Lindes langs nieuwe oprit
Plantaftand 8-10m
9 Tilia cordata, Winterlinde 12-14

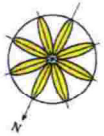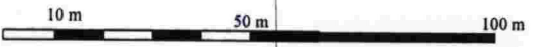

LANDSCAPPELIJKE INPASSING NIEUWE ERVEN		2150
ERF VAN SCHOT-KEIZERS	A3 = 1:1000	31 maart 2011
ONTSLUITINGSWEG NIEUWE COMPAGNIE 1		20 april 2014
9663TV OUDE PEKELA		23 april 2014
BUREAU BAKKER-WEENINK PITTELOSEWEG 1 9489 TL ZEYERVEEN TEL: 0592-356379 FAX: 0592-460344 EMAIL: BBW@PLANET.NL		