


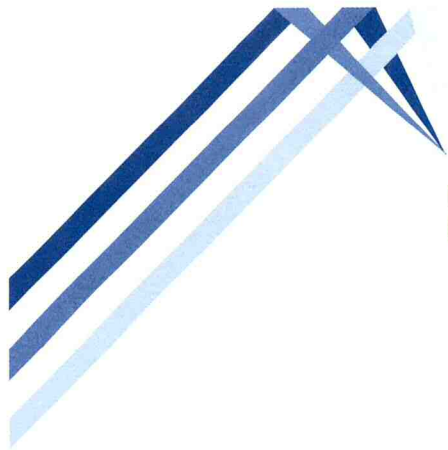

# BAKKER

MILIEUADVIEZEN WAALWIJK

*Burg. v.d. Klokkenlaan 51 a  
5141 EG Waalwijk  
Tel: 0416 - 345169  
Email: o.bakker4@chello.nl*

**Opdrachtgever:  
Dhr. A. den Boer  
Breedstraat 4  
5105 AE Dongen**

## Rapport

**Verkennd bodemonderzoek  
Breedstraat 4, Dongen**

MEI 2015

BM/2145-2015



**Eerland**  
Certification



## **INHOUDSOPGAVE:**

|                                              | <u>blz</u> |
|----------------------------------------------|------------|
| 1. INLEIDING EN DOELSTELLING                 | 1          |
| 2. ACHTERGRONDINFORMATIE                     | 1          |
| 2.1 Terreinsituatie en historie              | 1          |
| 2.2 Bodemopbouw en geohydrologische situatie | 2          |
| 3. ONDERZOEKSPROGRAMMA                       | 3          |
| 3.1 Algemeen                                 | 3          |
| 3.2 Veldwerkzaamheden                        | 3          |
| 3.3 Laboratoriumonderzoek                    | 3          |
| 4. ONDERZOEKSRESULTATEN                      | 5          |
| 4.1 Bodemopbouw en veldwaarnemingen          | 5          |
| 4.2 Analyseresultaten                        | 5          |
| 5. CONCLUSIES EN AANBEVELINGEN               | 7          |

## **BIJLAGEN**

1. Regionale situering onderzoekslocatie (1:12.500)
2. Situatieschets met boringen en peilbuis (1:300)
3. Boorstaten
4. Analyserapporten
5. Toetsingstabellen

## 1. **INLEIDING EN DOELSTELLING**

In opdracht van dhr. A. den Boer is door Bakker Milieuadviezen een verkennend bodemonderzoek uitgevoerd op een nader af te splitsen deel van het perceel Breedstraat 4 te Dongen. Het perceel is kadastraal bekend gemeente Dongen, sectie C, nummer 2533.

Het doel van het verkennend onderzoek is om vast te stellen of de grond en/of het grondwater ter plaatse van het onderzoeksterrein verontreinigingen bevatten welke een belemmering of beperking zouden kunnen vormen bij de voorgenomen verkoop van het onroerend goed en nadien de bouw van een woning.

In hoofdstuk 2 wordt ingegaan op de terreinsituatie van de onderzoekslocatie. Hoofdstuk 3 beschrijft de uitgevoerde werkzaamheden. Hoofdstuk 4 geeft de resultaten van het onderzoek weer. In hoofdstuk 5 zijn de conclusies en aanbevelingen opgenomen.

NB: Bakker Milieuadviezen heeft het bodemonderzoek uitgevoerd onder certificaat BRL SIKB 2000 conform de onderliggende protocollen 2001 en 2002. Bakker Milieuadviezen verklaart middels ondertekening van onderhavig rapport dat er geen sprake is van eigendom van het te onderzoeken onroerend goed en tevens dat het bodemonderzoek onpartijdig en onafhankelijk van de opdrachtgever is uitgevoerd. De uitvoerend veldwerker is O. Bakker.

## 2. **ACHTERGRONDINFORMATIE.**

### 2.1 **Terreinsituatie en historie.**

De onderzoekslocatie is gelegen ten noorden van de Breedstraat. De plaats van de locatie ten opzichte van de omgeving is op bijlage 1 weergegeven. Het onderzochte perceelsdeel heeft een oppervlakte van ruim 1100 m<sup>2</sup>.

Voor historische informatie zijn de opdrachtgever/eigenaar, enkele oude topografische kaarten, Bodemloket.nl, de gemeente Dongen (afdeling Archief) en het eigen bodemonderzoeksarchief geraadpleegd. Bij de gemeente Dongen is een dossier van het terrein ingezien.

#### *Terreinbeschrijving.*

Op het af te splitsen perceelsdeel staan 2 schuren, die tot 1999 hebben gediend als varkensstallen. Langs deze schuren ligt een met klinkers bestrate oprit. Het overige terrein betreft tuin, grasland voor geiten en een kleine plantage met coniferen/kerstbomen.

Bij de terreininspectie zijn geen waarnemingen gedaan die zouden kunnen wijzen op een bodemverontreiniging (geen brand- of morsplekken, geen zwerfasbest e.d.).

#### *Huidig gebruik.*

De schuren worden gebruikt voor de stalling van caravans en voor privéspullen. Deze opslag kan als niet bodembedreigend worden beschouwd.

#### *Voormalig gebruik.*

Op de website 'Wat was waar' zijn enkele oude topografische kaarten bekeken (1900, 1956, 1976). Hieruit blijkt dat de Breedstraat er in 1900 al lag. In 1900 was onderhavig perceel onbebouwd.

De huidige eigenaar heeft in 1972 een hinderwetvergunning aangevraagd voor een varkensmesterij (240 varkens en 80 biggen). In 1999 is deze vergunning op eigen verzoek ingetrokken. Bij een controle in 1990 door mevrouw A. Huijbregts was de bedrijfsvoering conform de vergunning.

*Toekomstig gebruik.*

Woonbestemming.

*Calamiteiten.*

Geen gegevens van bekend.

*Ophogingen/dempingen/stort.*

Onder de oprit is volgens de eigenaar geruime tijd geleden bij herstraten gecertificeerd gebroken puin aangebracht.

*Boven- en ondergrondse tanks.*

Op het terrein is nooit sprake geweest van olie-opslag in ondergrondse tanks. Dit staat onder andere aangegeven in het controlerapport uit 1990.

*Omgeving.*

De Breedstraat ligt net buiten de bebouwde kom van Dongen en betreft een straat met enkele vrijstaande woningen en boederijen.

*Bodemonderzoeken locatie en omgeving.*

Uit eigen archief is een recent onderzoek (november 2014) bekend op het noordelijk aangrenzende onbebouwde terrein (C 2250). In dit onderzoek waren de boven- en ondergrond geheel schoon en het grondwater licht verontreinigd met enkele metalen.

*Hypothese.*

Op grond van de verkregen informatie is uitgegaan van een onverdachte locatie.

## **2.2 Bodemopbouw en geohydrologische situatie.**

Informatie over de bovenste 1.20 meter van de ongeroerde bodem ter plaatse is verkregen via de bodemkaart van Nederland (kaartblad 44 west, 1: 50.000). Het bodemtype valt onder de zogenoemde hoge bruine enkeerdgronden, welke worden gekenmerkt door matig humeus siltig fijn zand.

Informatie over de geologie en geohydrologie van de diepe ondergrond is verkregen via de grondwaterkaart van Nederland van de Dienst Grondwaterverkenning TNO. Het globale bodemprofiel ter plaatse is als volgt:

|            |                                                                                         |
|------------|-----------------------------------------------------------------------------------------|
| 0 - 8 m-mv | Deklaag, Nuenengroep en Holocene, bestaande uit matig doorlatende fijne siltige zanden. |
|------------|-----------------------------------------------------------------------------------------|

8 - 40 m-mv                      1<sup>e</sup> watervoerende pakket, formaties van Veghel en Sterksel. Dit pakket bestaat voornamelijk uit middel grof tot uiterst grof, plaatselijk grindhoudend, zand.

De grondwaterstroming van het freatisch grondwater is op grond van het isohypsenpatroon noordelijk gericht. Het grondwater in het eerste watervoerende pakket stroomt eveneens in noordelijke richting.

### **3. ONDERZOEKSPROGRAMMA.**

#### **3.1 Algemeen.**

Het onderzoek is opgezet volgens de NEN 5740, paragraaf 5.1, "Onderzoeksstrategie bij verkennend onderzoek" (Nederlands Normalisatie-Instituut, 1<sup>e</sup> druk, januari 2009). De veldwerkzaamheden zijn uitgevoerd volgens de BRL SIKB 2000 en de onderliggende protocollen 2001 en 2002.

#### **3.2 Veldwerkzaamheden.**

Op 16 april 2015 zijn op de onderzoekslocatie de veldwerkzaamheden verricht. Voor het boren zijn een Edelmanboor en een zuigerboor gebruikt. De locaties van de boringen en de peilbuis zijn weergegeven in bijlage 2.

Er zijn 9 boringen verricht. Boring 1 is uitgevoerd tot 3 m-mv (meter beneden maaiveld) en is voorzien van een peilbuis. Boring 2 is 2 m diep en de overige boringen zijn 0.5 a 0.8 m diep uitgevoerd.

De uitkomende grond is zintuiglijk onderzocht op de aanwezigheid van eventuele verontreinigingen en beschreven. De beschrijvingen van de boorprofielen zijn opgenomen in bijlage 3.

#### **3.3 Laboratoriumonderzoek**

De chemische analyses van de grond- en grondwatermonsters zijn uitgevoerd in het geaccrediteerde laboratorium AL-West.

##### **Grond.**

Van de grondmonsters zijn 2 mengmonsters samengesteld, namelijk:

- mengmonster 1 van de monsters 1 t/m 9 (bovengrond)
- mengmonster 2 van de monsters 1.3+1.4+2.3+2.4 (ondergrond 1-2 m-mv).

Deze monsters zijn geanalyseerd op het standaard analysepakket (NEN 5740) voor grondmonsters. Dit pakket omvat de volgende parameters:

- **Zware metalen:** Barium, cadmium, cobalt, molybdeen, koper, kwik, lood, nikkel en zink. De meeste metalen komen van nature reeds in lage concentraties in de bodem voor en worden daarbij niet aangemerkt als een verontreiniging. Verontreinigingen met zware metalen kunnen onder andere worden aangetroffen op terreinen van bedrijven waar met metaaloplossingen (bijv. galvanische bedrijven) en metaalpigmenten (keramische industrie) wordt gewerkt en voorts op stookplaatsen, in sintelverhardingen en in combinatie met puin in de bodem. In stedelijke gebieden blijkt vaak sprake van een diffuse (niet zeer sterke maar over

een groot gebied verspreide) verontreiniging met zware metalen, voornamelijk lood en in mindere mate koper en zink;

- **Polychloorbifenylen (PCB).**
- **Minerale olie.** Minerale olie is een verzamelnaam voor de verschillende soorten aardolieprodukten zoals benzine, gasolie en petroleum. Minerale olie kan als verontreiniging worden aangetroffen bij tankstations, ondergrondse opslagtanks e.d.;
- **Polycyclische aromatische koolwaterstoffen (PAK).** Polycyclische aromatische koolwaterstoffen is een verzamelnaam voor teerachtige produkten welke bestaan uit twee of meer aromatische ringen. Verontreinigingen met polycyclische aromaten kunnen worden aangetroffen op voormalige gasfabrieksterreinen, bij asfaltmolens, op stookplaatsen, in combinatie met verontreinigingen met aardolieprodukten en bij aanwezigheid van kooldeeltjes, sintels en asfalt in de grond. Diffuse verontreinigingen met polycyclische aromaten tengevolge van depositie vanuit de lucht komen eveneens voor. Voor onderzoek naar bodemverontreiniging met polycyclische aromaten worden bepaalde stoffen geanalyseerd. De zogenaamd VROM-reeks welke is opgenomen in het toetsingskader uit de Leidraad Bodembescherming omvat 10 stoffen (10 PAK van VROM).

#### **Grondwater.**

Het grondwater is geanalyseerd op het standaardpakket voor grondwater. Dit pakket bestaat uit de volgende parameters:

- benzeen, toluen, ethylbenzeen, xyleen, naftaleen en styreen;
- vluchtige gehalogeneerde koolwaterstoffen (13);
- cobalt, barium, molybdeen, cadmium, koper, kwik, lood, nikkel, zink;
- minerale olie;
- tribroommethaan;
- dichloorpropanen(1,1-1,2-1,3).

## **4. ONDERZOEKSRESULTATEN**

### **4.1 Bodemopbouw en veldwaarnemingen.**

Uit de boorbeschrijvingen (bijlage 3) blijkt dat de bodem ter plaatse tot ca 1 m-mv bestaat uit donkerbruin matig humeus matig fijn zand. Daaronder wordt lichtbruin en grijs fijn zand aangetroffen tot 3 m-mv. Er zijn geen verontreinigingen en geen noemenswaardige bijmengingen in de uitkomende grond aangetroffen. In boring 5 is onder de bestrating en ophoogzand wel een laag gebroken puin aangetroffen. Gezien de samenstelling en korrelgrootte (0-40 mm) is dit gecertificeerd puin dat is aangebracht als fundatie voor de oprit.

Op de datum van grondwatermonsternamen (28 april 2015) werd grondwater op 1.55 m-mv aangetroffen. De overige veldwaarnemingen staan in bijlage 3.

### **4.2 Analyseresultaten.**

De analyserapporten zijn opgenomen als bijlage 4. Voor de beoordeling van de analyseresultaten wordt getoetst aan onderstaande normen:

#### **Achtergrondwaarden AW 2000 (streefwaarden voor water).**

Deze waarde geeft het niveau aan waarbij sprake is van een duurzame bodemkwaliteit. Dit komt overeen met het niveau waarbij de functionele eigenschappen, die de bodem voor mens, dier en plant heeft, zijn veiliggesteld.

#### **Interventiewaarde:**

Deze waarde geeft het verontreinigingsniveau aan waarboven sprake kan zijn van een geval van ernstige bodemverontreiniging. Hierbij is sprake van een zodanige bodemverontreiniging, dat de functionele eigenschappen die de bodem heeft voor mens, dier en plant kunnen verminderen. De interventiewaarden zijn gebaseerd op een uitgebreide studie van het Rijksinstituut voor Volksgezondheid en Milieuhygiëne (RIVM), naar zowel de humaan- als ecotoxicologische effecten van bodemverontreinigende stoffen.

Er is sprake van een ernstig geval van bodemverontreiniging indien in meer dan 25 m<sup>3</sup> grond of in meer dan 100 m<sup>3</sup> grondwater sprake is van een overschrijding van de interventiewaarde door één of meer parameters.

#### **Tussenwaarde:**

Voor de waarde voor nader onderzoek, de tussenwaarde genaamd, wordt het gemiddelde van de AW 2000 en de interventiewaarde gehanteerd.

De genoemde waarden zijn voor een aantal stoffen afhankelijk gesteld van de percentages lutum en organische stof van de grond. De berekening van deze waarden voor de bepaalde of geschatte percentages is opgenomen in bijlage 5.

In het hierna volgende overzicht staan per geanalyseerd monster alleen de overschrijdingen van de toetsingswaarden als volgt weergegeven:

- \* = overschrijding achtergrondwaarde AW 2000 (lichte verontreiniging);
- \*\* = overschrijding tussenwaarde (matige verontreiniging);
- \*\*\* = overschrijding interventiewaarde (ernstige verontreiniging).

*Bovengrond (mengmonster 1 t/m 9)*

In de bovengrond zijn alle parameters uit het NEN 5740-pakket in gehalten beneden de AW 2000 aangetroffen.

*Ondergrond (mengmonster 1.3+1.4+2.3+2.4)*

In de ondergrond zijn alle parameters uit het NEN 5740-pakket in gehalten beneden de AW 2000 aangetroffen.

*Grondwater.*

In het grondwater is onderstaand verhoogd gehalte aangetroffen.


| Parameter | Gehalte<br>in µg/l |   | streefwaarde | Tussenwaarde | Interventiewaarde |
|-----------|--------------------|---|--------------|--------------|-------------------|
| Zink      | 110                | * | 65           | 433          | 800               |

## **5. CONCLUSIES EN AANBEVELINGEN.**

Op basis van het hierboven beschreven bodemonderzoek kan voor de onderzoekslocatie het volgende worden geconcludeerd:

- In de onverdachte bovengrond zijn alle parameters uit het NEN 5740-pakket in gehalten beneden de AW 2000 aangetroffen;
- In de ondergrond zijn alle parameters uit het NEN 5740-pakket in gehalten beneden de AW 2000 aangetroffen.
- In het grondwater overschrijdt alleen het gehalte aan zink de streefwaarde. Dit is geen relevante verhoging.

Op grond van de resultaten van het uitgevoerde bodemonderzoek vormt de bodemkwaliteit geen belemmering voor de voorgenomen verkoop van het af te splitsen terreindeel en geen belemmering voor een toekomstige woonbestemming.

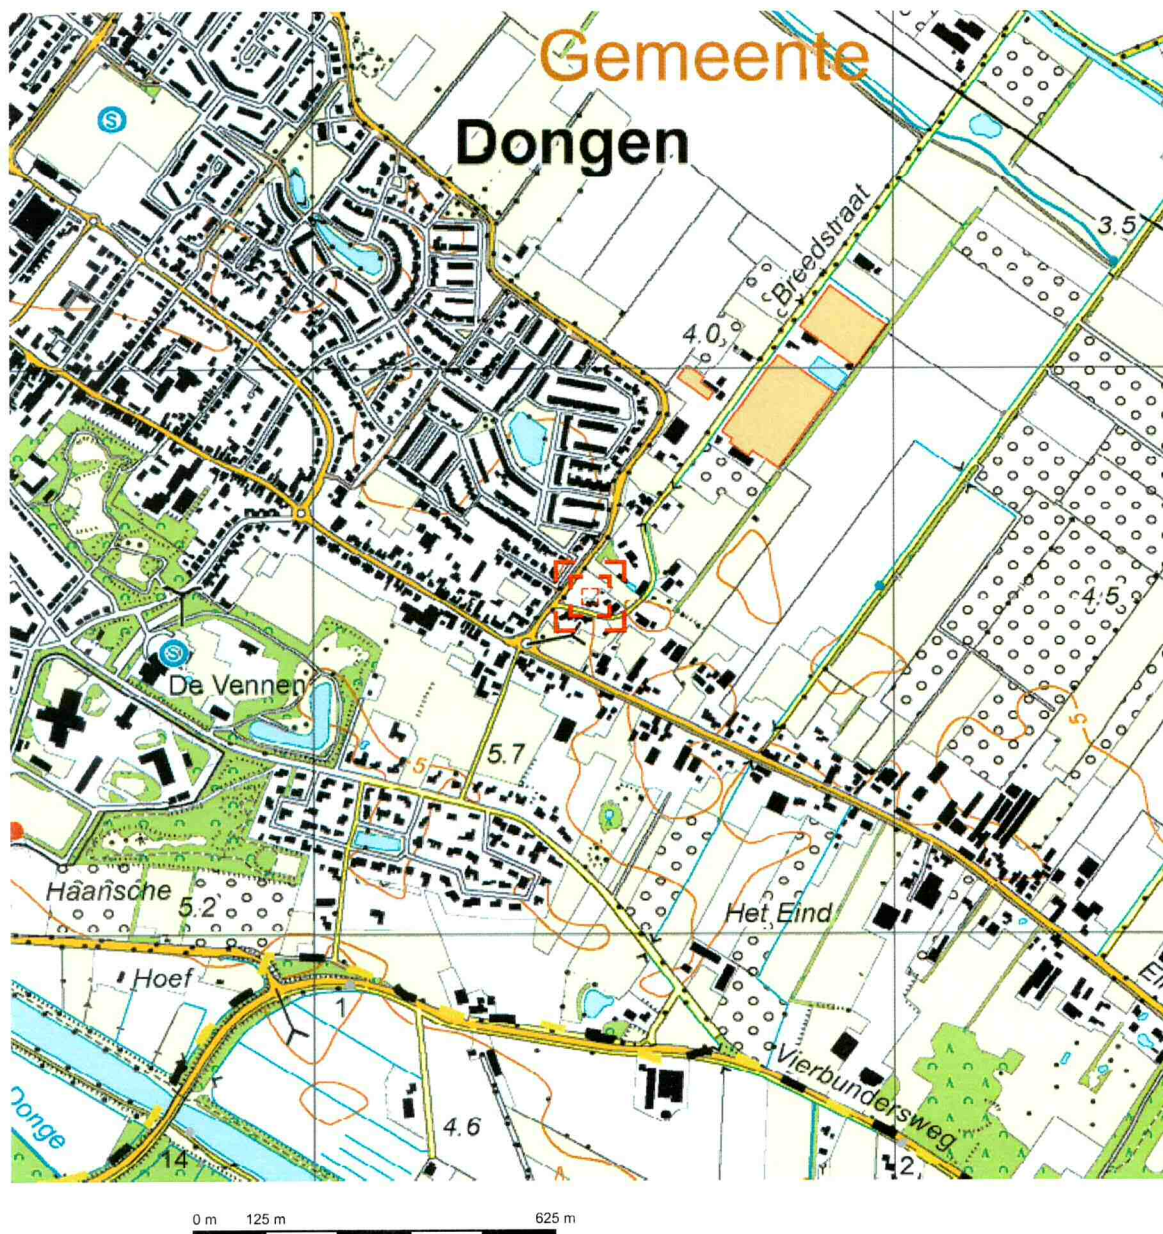


Deze kaart is noordgericht.

Schaal 1: 12500

Hier bevindt zich Kadastraal object DONGEN C 2533  
Breedstraat 4, 5105 AE DONGEN  
CC-BY Kadaster.



|   |   |   |
|---|---|---|
| <p><b>BEBOUWING</b></p> <p>a bebouwd gebied<br/>b gebouwen<br/>c hoogbouw<br/>d kas</p> <p><b>WEGEN</b></p> <p>autosnelweg<br/>hoofdweg met gescheiden rijbanen<br/>hoofdweg<br/>regionale weg met gescheiden rijbanen<br/>regionale weg<br/>lokale weg met gescheiden rijbanen<br/>lokale weg<br/>weg met losse of slechte verharding<br/>onverharde weg<br/>straat/overige weg<br/>voetgangersgebied<br/>fietspad<br/>pad, voetpad<br/>weg in aanleg</p> <p>viaduct<br/>aquaduct<br/>tunnel<br/>vaste brug<br/>beweegbare brug<br/>brug op pijlers</p> | <p><b>SPOORWEGEN</b></p> <p>spoorweg: enkelspoor<br/>spoorweg: meersporig</p> <p>a station b spoorweg in tunnel<br/>tramweg</p> <p>a sneltram b sneltramhalte<br/>a metro bovengronds<br/>b metrostation</p> <p><b>HYDROGRAFIE</b></p> <p>waterloop: smaller dan 3 m<br/>waterloop: 3-6 m breed<br/>waterloop: breder dan 6 m</p> <p>a schutsluis b stuwen<br/>c koedam<br/>a duiker b grondduiker<br/>c afsluitbare duiker</p> <p><b>BODEMGEBRUIK</b></p> <p>a grasland met sloten<br/>b akkerland met greppels<br/>c boomgaard<br/>d fruitwekerij<br/>e boomkwekerij<br/>f grasland met populierenopstand<br/>g loofbos<br/>h naaldbos<br/>i gemengd bos<br/>j griend<br/>k heide<br/>l zand<br/>m drasland, moeras<br/>n rietland<br/>o dodenakker, begraafplaats<br/>p overig bodemgebruik</p> | <p><b>OVERIGE SYMBOLEN</b></p> <p>a religieus gebouw<br/>b toren, hoge koepel<br/>c religieus gebouw met toren<br/>d markant object<br/>e watertoren<br/>f vuurtoren</p> <p>a gemeentehuis<br/>b postkantoor<br/>c politiebureau<br/>d wegwijzer</p> <p>a kapel<br/>b kruis<br/>c vlampijp<br/>d telescoop</p> <p>a windmolen<br/>b waterradmolen<br/>c windmotor<br/>d windturbine</p> <p>a oliepompijnstallatie<br/>b seinmast<br/>c zendmast</p> <p>a hunebed<br/>b monument<br/>c gemaal</p> <p>a kampeerterrein<br/>b sportcomplex<br/>c ziekenhuis</p> <p>a paal b grenspunt c boom</p> <p>schietbaan<br/>afastering<br/>hoogspanningsleiding met mast<br/>muur<br/>geluidswering</p> |
|---|---|---|

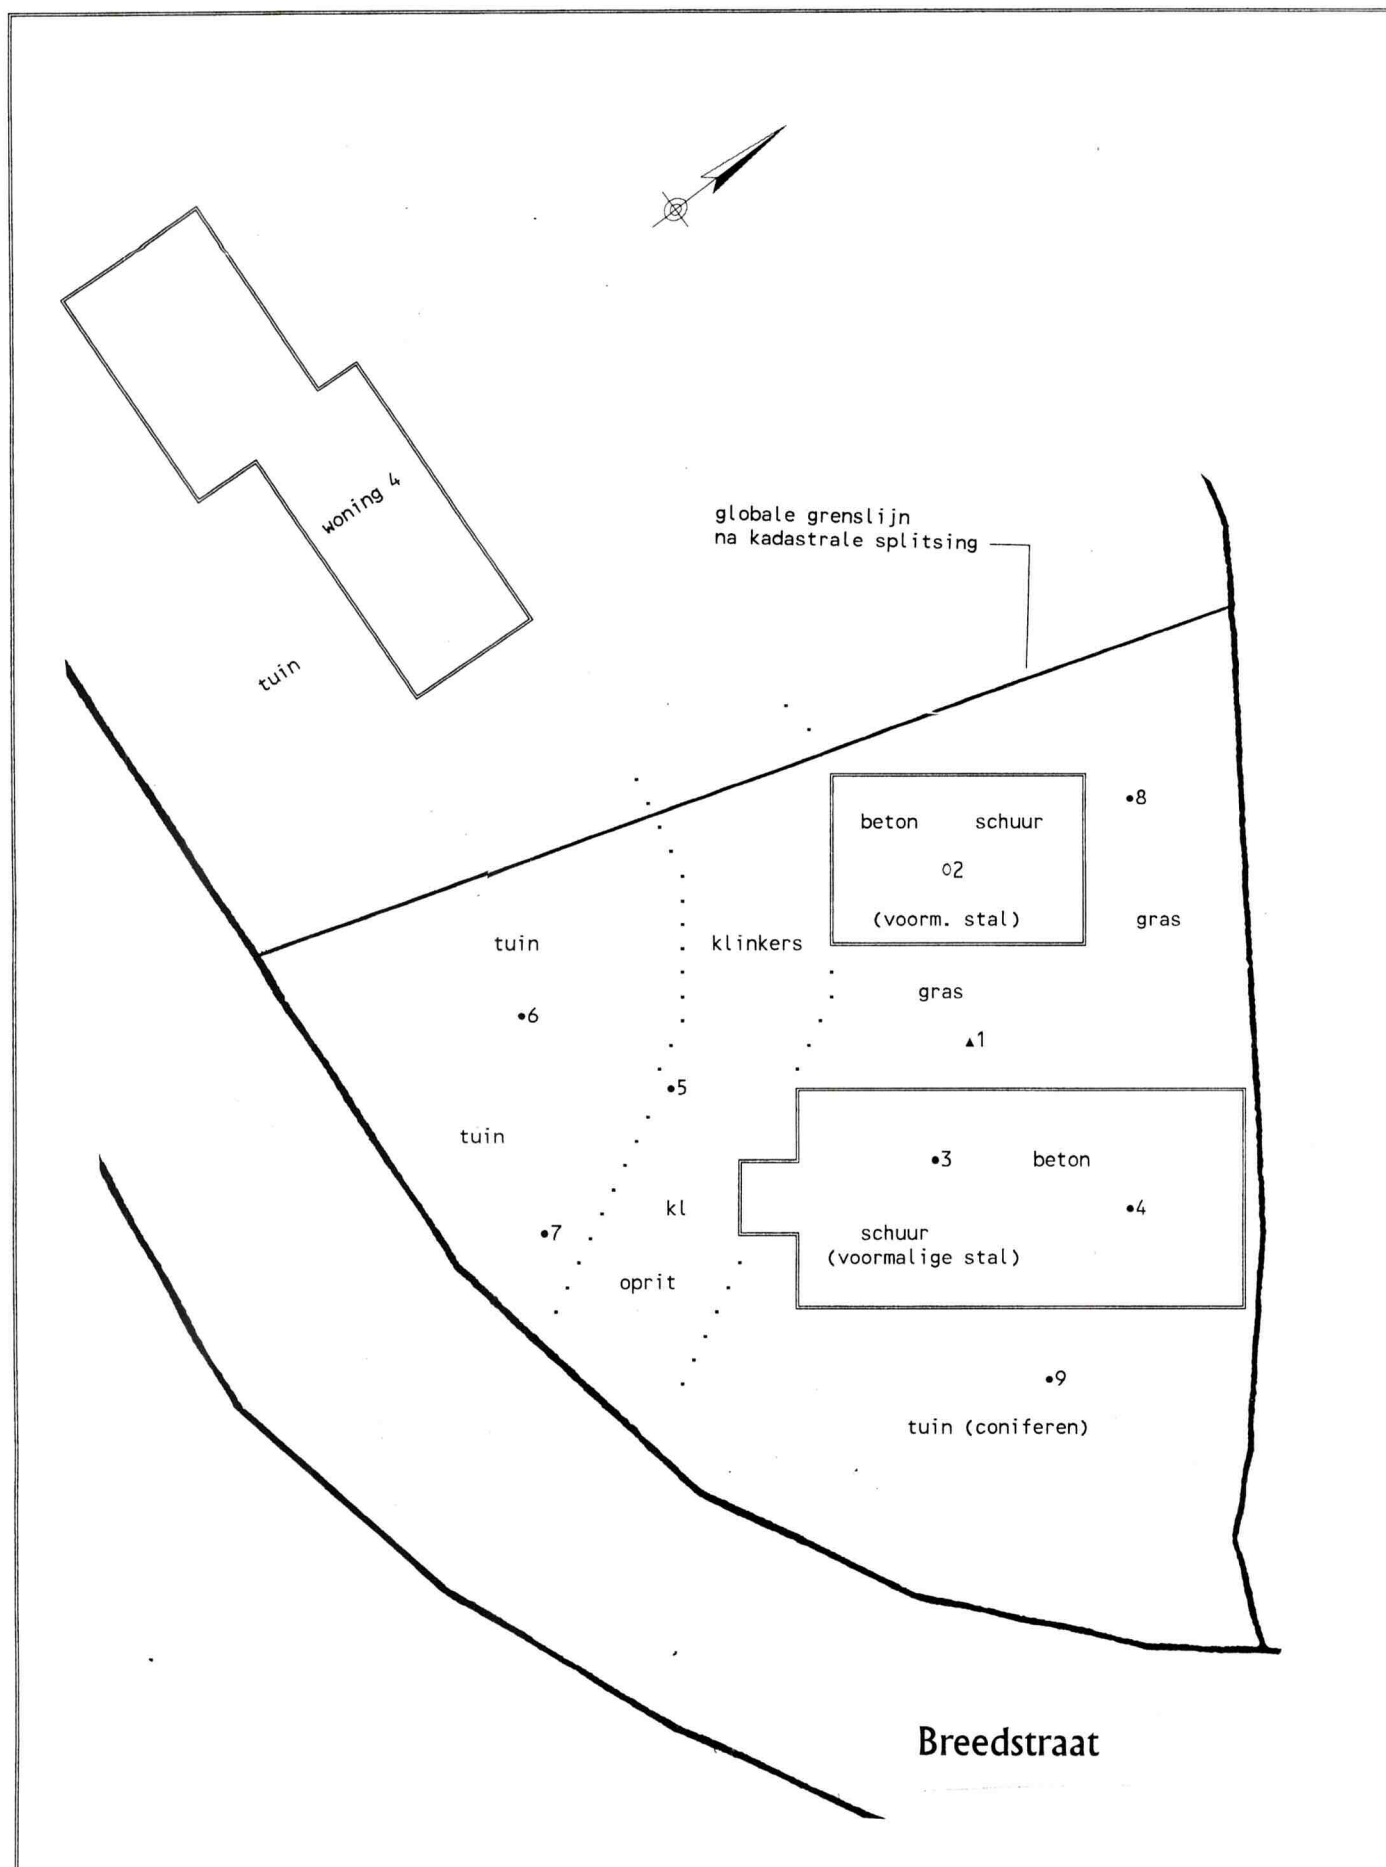

BIJLAGE 2 :SITUATIESCHETS MET LOCATIES BORINGEN EN PEILBUIJS

PROJECT: Verkennend bodemonderzoek Breedstraat 4 Dongen


BM/2145-2015

SCHAAL: 1 : 300

BAKKER MILIEUADVIEZEN

LEGENDA:

- boring tot 0.5 a 0.8 m-mv
- boring tot 2 m-mv
- ▲ peilbuis

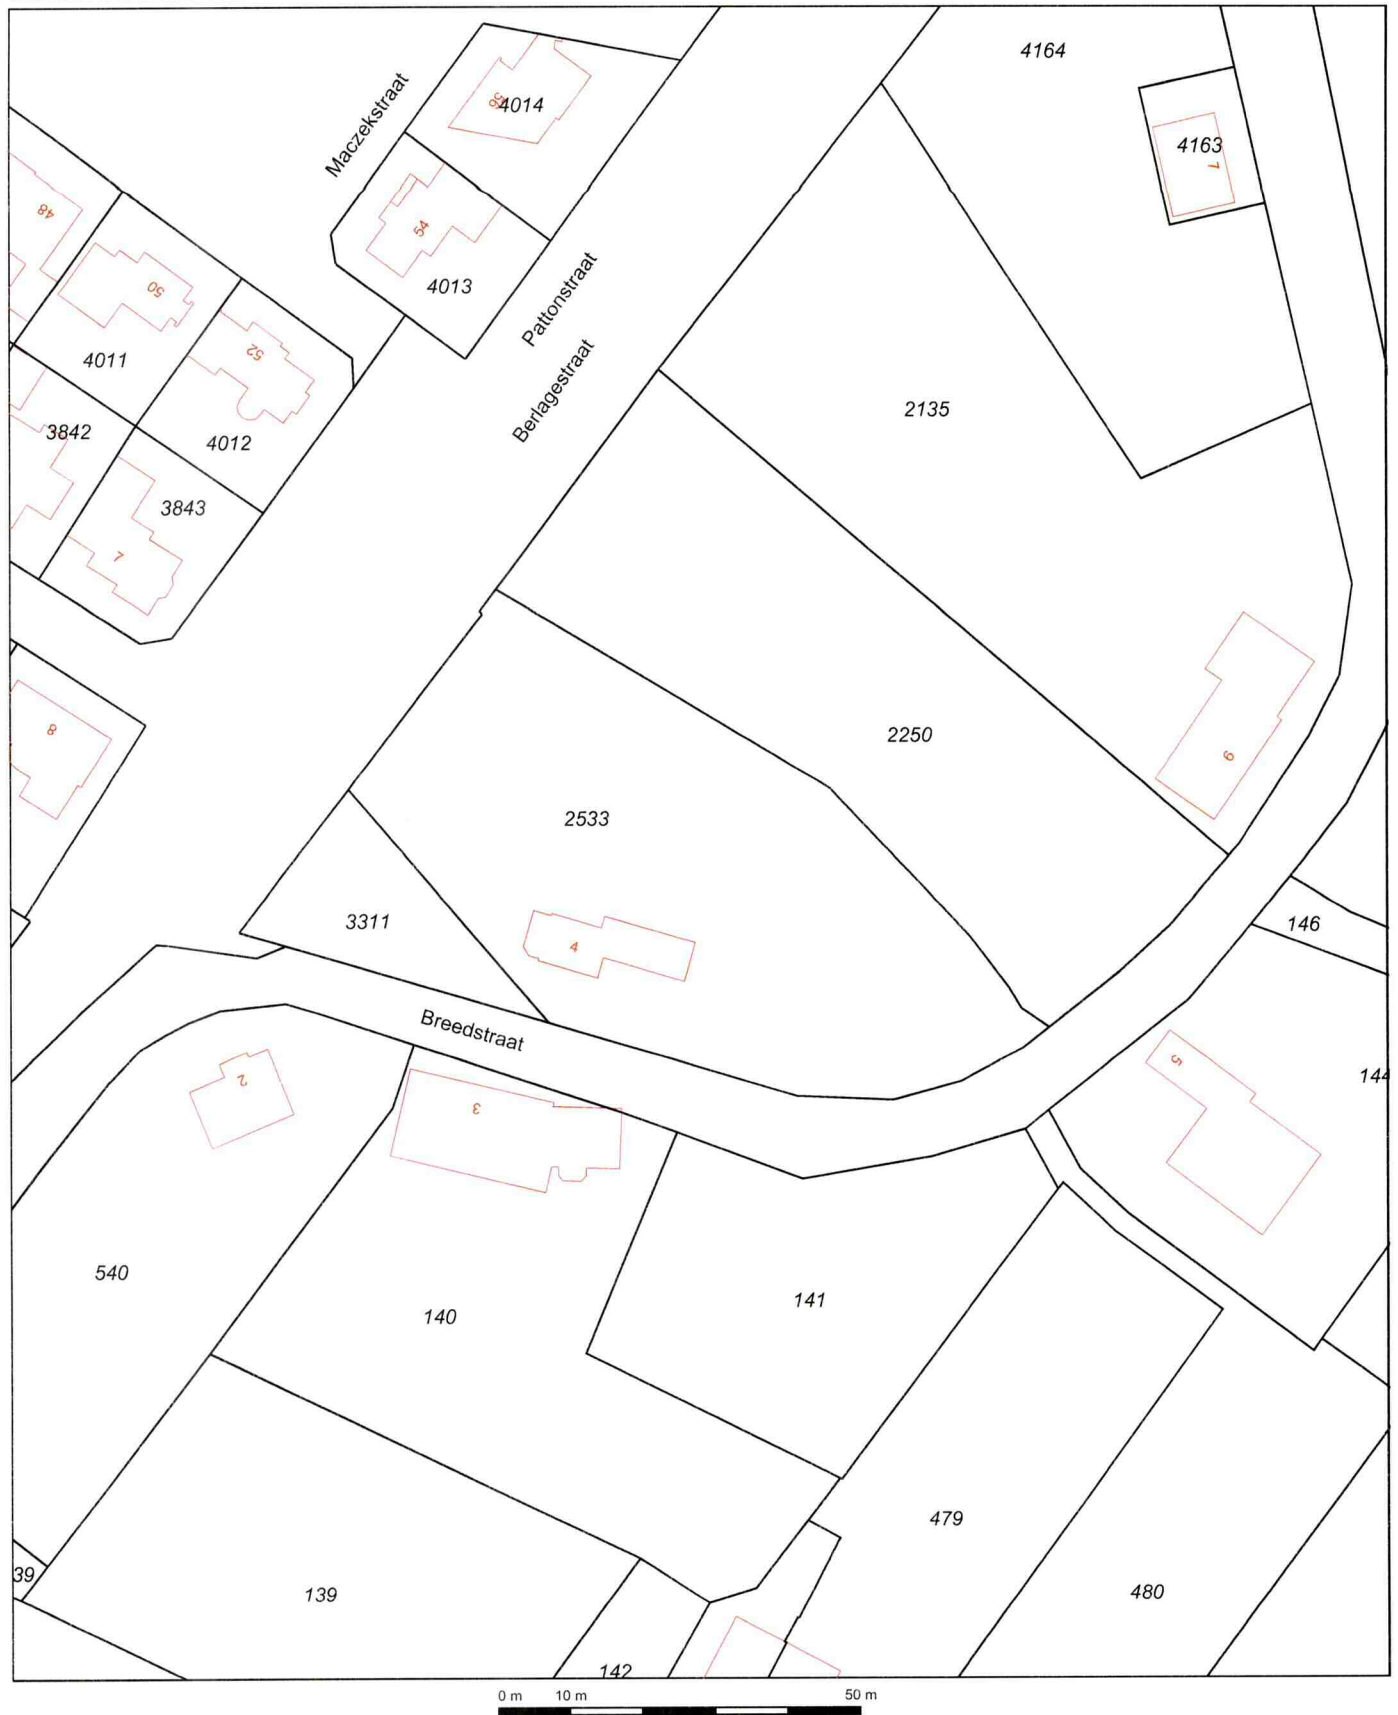12345  
25

Deze kaart is noordgericht  
Perceelnummer  
Huisnummer  
— Vastgestelde kadastrale grens  
— Voorlopige kadastrale grens  
— Administratieve kadastrale grens  
— Bebouwing  
— Overige topografie

Voor een eensluitend uittreksel, Apeldoorn, 7 mei 2015  
De bewaarder van het kadaster en de openbare registers

Schaal 1:1000

Kadastrale gemeente  
Sectie  
Perceel

DONGEN  
C  
2533




Aan dit uittreksel kunnen geen betrouwbare maten worden ontleend.  
De Dienst voor het kadaster en de openbare registers behoudt zich de intellectuele  
eigendomsrechten voor, waaronder het auteursrecht en het databankenrecht.

## Bijlage 3 Boorstaten


### Boring: 1

GWS: 155  
Opmerking: pH 7,3 Ec 16 mS/m 15 NTU

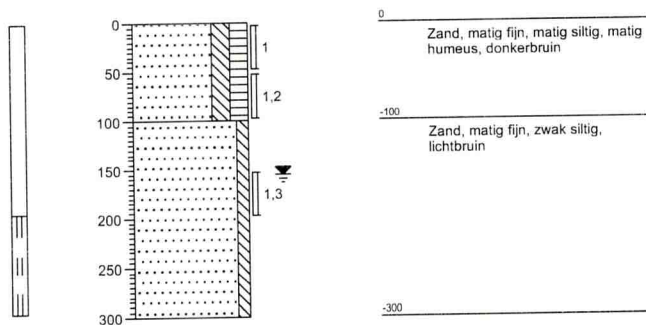


### Boring: 2

GWS:  
Opmerking:

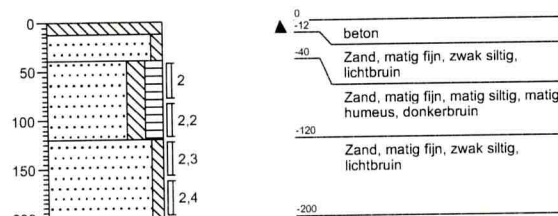


### Boring: 3

GWS:  
Opmerking:

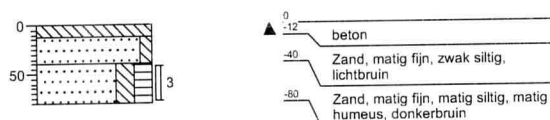


### Boring: 4

GWS:  
Opmerking:

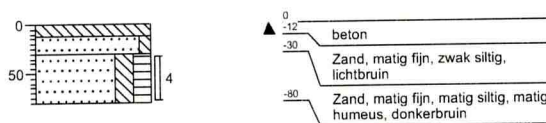


### Boring: 5

GWS:  
Opmerking:

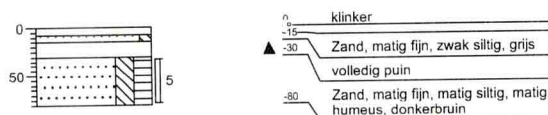

### Boring: 6


GWS:  
Opmerking:

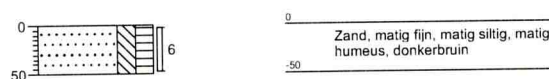

## Bijlage 3 Boorstaten

### Boring: 7


GWS:  
Opmerking:

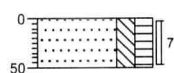

0  
Zand, matig fijn, matig siltig, matig  
humeus, donkerbruin  
-50

### Boring: 8


GWS:  
Opmerking:

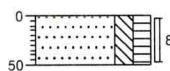

0  
Zand, matig fijn, matig siltig, matig  
humeus, donkerbruin  
-50

### Boring: 9

GWS:  
Opmerking:

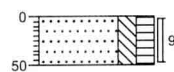

0  
Zand, matig fijn, matig siltig, matig  
humeus, donkerbruin  
-50

## **Bijlage 4**

### **Analyserapporten**

## AL-West B.V.

Dortmundstraat 16B, 7418 BH Deventer, the Netherlands  
Postbus 693, 7400 AR Deventer  
Tel. +31(0)570 788110, Fax +31(0)570 788108  
e-Mail: info@al-west.nl, www.al-west.nl



# AGROLAB GROUP

Your labs. Your service.

BAKKER MILIEU ADVIEZEN WAALWIJK  
Oscar Bakker  
BURG. VAN DE KLOKKENLAAN 51A  
5141 EG WAALWIJK

|             |            |
|-------------|------------|
| Datum       | 22.04.2015 |
| Relatienr   | 35004092   |
| Opdrachtnr. | 497509     |

## ANALYSERAPPORT

### Opdracht 497509 Bodem / Eluaat

|                    |                                          |
|--------------------|------------------------------------------|
| Opdrachtgever      | 35004092 BAKKER MILIEU ADVIEZEN WAALWIJK |
| Uw referentie      | 2145 Breedstraat 4 Dongen                |
| Opdrachtacceptatie | 16.04.15                                 |
| Monsternemer       | Opdrachtgever                            |

Geachte heer, mevrouw,

Hierbij zenden wij U de resultaten van het door u aangevraagde laboratoriumonderzoek.  
De analyses zijn, tenzij anders vermeld, uitgevoerd overeenkomstig onze erkenning voor de werkzaamheid  
"Analyse voor milieuhygiënisch bodemonderzoek" van het Besluit Bodemkwaliteit.

Indien u gegevens wenst over de meetonzekerheden van een methode, kunnen wij u deze op verzoek  
verstrekken.

Dit rapport mag alleen in zijn geheel worden gereproduceerd. Eventuele bijlagen zijn onderdeel van het rapport.

Indien u nog vragen heeft of aanvullende informatie wenst, verzoeken wij u om contact op te nemen met  
Klantenservice.

Wij vertrouwen U met de toegezonden informatie van dienst te zijn.

Met vriendelijke groet,

**AL-West B.V. Dhr. Henk Berenpas, Tel. +31/570788117**  
**Klantenservice**

## AL-West B.V.

Dortmundstraat 16B, 7418 BH Deventer, the Netherlands  
Postbus 693, 7400 AR Deventer  
Tel. +31(0)570 788110, Fax +31(0)570 788108  
e-Mail: info@al-west.nl, www.al-west.nl



# AGROLAB GROUP

Your labs. Your service.

### Opdracht 497509 Bodem / Eluaat

| Monsternr. | Monstername | Monsteromschrijving    |
|------------|-------------|------------------------|
| 143608     | 16.04.2015  | MIX: 1 2 3 4 5 6 7 8 9 |
| 143609     | 16.04.2015  | MIX: 1.3 1.4 2.3 2.4   |

| Eenheid | 143608                 | 143609               |
|---------|------------------------|----------------------|
|         | MIX: 1 2 3 4 5 6 7 8 9 | MIX: 1.3 1.4 2.3 2.4 |

#### Algemene monstervoorbehandeling

|                                |      |      |      |
|--------------------------------|------|------|------|
| Voorbehandeling conform AS3000 |      | ++   | ++   |
| Droge stof                     | %    | 87,6 | 85,4 |
| IJzer (Fe2O3)                  | % Ds | <5,0 | --   |

#### Klassiek Chemische Analyses

|                 |      |                   |    |
|-----------------|------|-------------------|----|
| Organische stof | % Ds | 2,0 <sup>x)</sup> | -- |
|-----------------|------|-------------------|----|

#### Fracties (sedigraaf)

|                |      |      |    |
|----------------|------|------|----|
| Fractie < 2 µm | % Ds | <1,0 | -- |
|----------------|------|------|----|

#### Voorbehandeling metalen analyse

|                          |  |    |    |
|--------------------------|--|----|----|
| Koningswater ontsluiting |  | ++ | ++ |
|--------------------------|--|----|----|

#### Metalen (AS3000)

|                |          |       |       |
|----------------|----------|-------|-------|
| Barium (Ba)    | mg/kg Ds | 26    | <20   |
| Cadmium (Cd)   | mg/kg Ds | <0,20 | <0,20 |
| Kobalt (Co)    | mg/kg Ds | <3,0  | <3,0  |
| Koper (Cu)     | mg/kg Ds | 16    | <5,0  |
| Kwik (Hg)      | mg/kg Ds | <0,05 | <0,05 |
| Lood (Pb)      | mg/kg Ds | 25    | <10   |
| Molybdeen (Mo) | mg/kg Ds | <1,5  | <1,5  |
| Nikkel (Ni)    | mg/kg Ds | <4,0  | <4,0  |
| Zink (Zn)      | mg/kg Ds | 33    | <20   |

#### PAK (AS3000)

|                             |          |                    |                    |
|-----------------------------|----------|--------------------|--------------------|
| Anthracen                   | mg/kg Ds | <0,050             | <0,050             |
| Benzo(a)anthracen           | mg/kg Ds | <0,050             | <0,050             |
| Benzo(ghi)peryleen          | mg/kg Ds | <0,050             | <0,050             |
| Benzo(k)fluorantheen        | mg/kg Ds | <0,050             | <0,050             |
| Benzo-(a)-Pyreen            | mg/kg Ds | 0,068              | <0,050             |
| Chryseen                    | mg/kg Ds | 0,058              | <0,050             |
| Fenanthreen                 | mg/kg Ds | <0,050             | <0,050             |
| Fluorantheen                | mg/kg Ds | 0,13               | <0,050             |
| Indeno-(1,2,3-c,d)pyreen    | mg/kg Ds | <0,050             | <0,050             |
| Naftaleen                   | mg/kg Ds | <0,050             | <0,050             |
| Som PAK (VROM) (Factor 0,7) | mg/kg Ds | 0,50 <sup>#)</sup> | 0,35 <sup>#)</sup> |

#### Minerale olie (AS3000)

|                              |          |     |     |
|------------------------------|----------|-----|-----|
| Koolwaterstoffractie C10-C40 | mg/kg Ds | <35 | <35 |
| Koolwaterstoffractie C10-C12 | mg/kg Ds | <3  | <3  |

## AL-West B.V.

Dortmundstraat 16B, 7418 BH Deventer, the Netherlands  
Postbus 693, 7400 AR Deventer  
Tel. +31(0)570 788110, Fax +31(0)570 788108  
e-Mail: info@al-west.nl, www.al-west.nl



# AGROLAB GROUP

Your labs. Your service.

### Opdracht 497509 Bodem / Eluaat

Eenheid 143608 143609  
MIX: 1 2 3 4 5 6 7 8 9 MIX: 1.3 1.4 2.3 2.4

#### Minerale olie (AS3000)

|                               |          |    |    |
|-------------------------------|----------|----|----|
| Koolwaterstof fractie C12-C16 | mg/kg Ds | <3 | <3 |
| Koolwaterstof fractie C16-C20 | mg/kg Ds | <4 | <4 |
| Koolwaterstof fractie C20-C24 | mg/kg Ds | <5 | <5 |
| Koolwaterstof fractie C24-C28 | mg/kg Ds | <5 | <5 |
| Koolwaterstof fractie C28-C32 | mg/kg Ds | <5 | <5 |
| Koolwaterstof fractie C32-C36 | mg/kg Ds | <5 | <5 |
| Koolwaterstof fractie C36-C40 | mg/kg Ds | <5 | <5 |

#### Polychloorbifenylen (AS3000)

|                                           |          |                      |                      |
|-------------------------------------------|----------|----------------------|----------------------|
| PCB 28                                    | mg/kg Ds | <0,0010              | <0,0010              |
| PCB 52                                    | mg/kg Ds | <0,0010              | <0,0010              |
| PCB 101                                   | mg/kg Ds | <0,0010              | <0,0010              |
| PCB 118                                   | mg/kg Ds | <0,0010              | <0,0010              |
| PCB 138                                   | mg/kg Ds | <0,0010              | <0,0010              |
| PCB 153                                   | mg/kg Ds | <0,0010              | <0,0010              |
| PCB 180                                   | mg/kg Ds | <0,0010              | <0,0010              |
| Som PCB (7 Ballschmitter)<br>(Factor 0,7) | mg/kg Ds | 0,0049 <sup>#)</sup> | 0,0049 <sup>#)</sup> |

Verklaring: "<" of n.a. betekent dat het gehalte van de component lager is dan de rapportagegrens.

x) Gehaltes beneden de rapportagegrens zijn niet mee inbegrepen.

#) Bij deze som zijn resultaten "<rapportagegrens" vermenigvuldigd met 0,7.

Het organische stof gehalte wordt gecorrigeerd voor het lutum gehalte, als geen lutum bepaald is wordt gecorrigeerd als ware het lutum gehalte 5,4%

Begin van de analyses: 16.04.2015

Einde van de analyses: 22.04.2015

De onderzoeksresultaten hebben alleen betrekking op het aangeleverde monstermateriaal. Monsters met onbekende herkomst kunnen slechts beperkt gecontroleerd worden op plausibiliteit.

AL-West B.V. Dhr. Henk Berenpas, Tel. +31/570788117

Klantenservice

#### Toegepaste methoden

##### Vaste stof

eigen methode: n) Koolwaterstof fractie C10-C12 Koolwaterstof fractie C12-C16 Koolwaterstof fractie C16-C20 Koolwaterstof fractie C20-C24  
Koolwaterstof fractie C24-C28 Koolwaterstof fractie C28-C32 Koolwaterstof fractie C32-C36 Koolwaterstof fractie C36-C40

Gelijkwaardig aan NEN 5739: n) Jzr (Fe2O3)

Glw. NEN-ISO 11465; cf. NEN-EN 12880; cf. AS3000: Droge stof

Protocollen AS 3000: Voorbehandeling conform AS3000 Som PCB (7 Ballschmitter) (Factor 0,7)

Protocollen AS 3000 / Protocollen AS 3200: Organische stof Koningswater ontsluiting Cadmium (Cd) Lood (Pb) Zink (Zn) Kwik (Hg)

Nikkel (Ni) Molybdeen (Mo) Barium (Ba) Kobalt (Co) Koper (Cu) Koolwaterstof fractie C10-C40

Som PAK (VROM) (Factor 0,7) Fractie < 2 µm

n) Niet geaccrediteerd

Blad 3 van 3

Karner van Koophandel  
Nr. 08110898  
VAT/BTW-ID-Nr.:  
NL 811132559 B01

Directeur  
ppa. Elly van Bakergem  
Dr. Paul Wimmer



## AL-West B.V.

Dortmundstraat 16B, 7418 BH Deventer, the Netherlands  
Postbus 693, 7400 AR Deventer  
Tel. +31(0)570 788110, Fax +31(0)570 788108  
e-Mail: info@al-west.nl, www.al-west.nl

BAKKER MILIEU ADVIEZEN WAALWIJK  
Oscar Bakker  
BURG. VAN DE KLOKKENLAAN 51A  
5141 EG WAALWIJK

Datum 01.05.2015  
Relatienr 35004092  
Opdrachtnr. 499703

## ANALYSERAPPORT

### Opdracht 499703 Water

Opdrachtgever 35004092 BAKKER MILIEU ADVIEZEN WAALWIJK  
Uw referentie 2145 Breedstraat 4 Dongen  
Opdrachtacceptatie 28.04.15  
Monsternemer Opdrachtgever

Geachte heer, mevrouw,

Hierbij zenden wij U de resultaten van het door u aangevraagde laboratoriumonderzoek.  
De analyses zijn, tenzij anders vermeld, uitgevoerd overeenkomstig onze erkenning voor de werkzaamheid  
"Analyse voor milieuhygiënisch bodemonderzoek" van het Besluit Bodemkwaliteit.

Indien u gegevens wenst over de meetonzekerheden van een methode, kunnen wij u deze op verzoek verstrekken.

Dit rapport mag alleen in zijn geheel worden gereproduceerd. Eventuele bijlagen zijn onderdeel van het rapport.

Indien u nog vragen heeft of aanvullende informatie wenst, verzoeken wij u om contact op te nemen met Klantenservice.

Wij vertrouwen U met de toegezonden informatie van dienst te zijn.

Met vriendelijke groet,

**AL-West B.V. Dhr. Henk Berenpas, Tel. 31/570788117**  
**Klantenservice**



**AGROLAB** GROUP

Your labs. Your service.

**AL-West B.V.**

Dortmundstraat 16B, 7418 BH Deventer, the Netherlands  
Postbus 693, 7400 AR Deventer  
Tel. +31(0)570 788110, Fax +31(0)570 788108  
e-Mail: info@al-west.nl, www.al-west.nl

**Opdracht 499703 Water**

| Monsternr. | Monsteromschrijving | Monstername | Monsternamepunt |
|------------|---------------------|-------------|-----------------|
| 156449     | Gw                  | 28.04.2015  |                 |

Eenheid 156449  
Gw

**Metalen (AS3000)**

|                |      |       |
|----------------|------|-------|
| Barium (Ba)    | µg/l | 39    |
| Cadmium (Cd)   | µg/l | <0,20 |
| Kobalt (Co)    | µg/l | <2,0  |
| Koper (Cu)     | µg/l | 8,2   |
| Kwik (Hg)      | µg/l | <0,05 |
| Lood (Pb)      | µg/l | <2,0  |
| Molybdeen (Mo) | µg/l | <2,0  |
| Nikkel (Ni)    | µg/l | 3,6   |
| Zink (Zn)      | µg/l | 110   |

**Aromaten (AS3000)**

|                                 |      |                    |
|---------------------------------|------|--------------------|
| Benzeen                         | µg/l | <0,20              |
| Tolueen                         | µg/l | <0,20              |
| Ethylbenzeen                    | µg/l | <0,20              |
| <i>m,p</i> -Xyleen              | µg/l | <0,20              |
| <i>ortho</i> -Xyleen            | µg/l | <0,10              |
| <b>Som Xylenen (Factor 0,7)</b> | µg/l | 0,21 <sup>#)</sup> |
| Naftaleen                       | µg/l | <0,020             |
| Styreen                         | µg/l | <0,20              |

**Chloorhoudende koolwaterstoffen**

|                                                      |      |                    |
|------------------------------------------------------|------|--------------------|
| Dichloormethaan                                      | µg/l | <0,20              |
| Trichloormethaan (Chloroform)                        | µg/l | <0,20              |
| Tetrachloormethaan (Tetra)                           | µg/l | <0,10              |
| 1,1-Dichloorethaan                                   | µg/l | <0,20              |
| 1,2-Dichloorethaan                                   | µg/l | <0,20              |
| 1,1,1-Trichloorethaan                                | µg/l | <0,10              |
| 1,1,2-Trichloorethaan                                | µg/l | <0,10              |
| Vinylchloride                                        | µg/l | <0,20              |
| 1,1-Dichlooretheen                                   | µg/l | <0,10              |
| <i>Cis</i> -1,2-Dichlooretheen                       | µg/l | <0,10              |
| <i>trans</i> -1,2-Dichlooretheen                     | µg/l | <0,10              |
| <b>Som cis/trans-1,2-Dichlooretheen (Factor 0,7)</b> | µg/l | 0,14 <sup>#)</sup> |
| <b>Som Dichlooretheen (Factor 0,7)</b>               | µg/l | 0,21 <sup>#)</sup> |

Kamer van Koophandel Directeur  
Nr. 08110898 ppa. Elly van Bakergem  
VAT/BTW-ID-Nr.: Dr. Paul Wimmer  
NL 811132559 B01

Blad 2 van 3



## AL-West B.V.

Dortmundstraat 16B, 7418 BH Deventer, the Netherlands  
 Postbus 693, 7400 AR Deventer  
 Tel. +31(0)570 788110, Fax +31(0)570 788108  
 e-Mail: info@al-west.nl, www.al-west.nl

### Opdracht 499703 Water

Eenheid 156449  
 Gw

#### Chloorhoudende koolwaterstoffen

|                                   |      |                    |
|-----------------------------------|------|--------------------|
| Trichlooretheen (Tri)             | µg/l | <0,20              |
| Tetrachlooretheen (Per)           | µg/l | <0,10              |
| 1,1-Dichloorpropaan               | µg/l | <0,20              |
| 1,2-Dichloorpropaan               | µg/l | <0,20              |
| 1,3-Dichloorpropaan               | µg/l | <0,20              |
| Som Dichloorpropanen (Factor 0,7) | µg/l | 0,42 <sup>#)</sup> |

#### Broomhoudende koolwaterstoffen

|                            |      |       |
|----------------------------|------|-------|
| Tribroommethaan (bromofom) | µg/l | <0,20 |
|----------------------------|------|-------|

#### Minerale olie (AS3000)

|                              |      |      |
|------------------------------|------|------|
| Koolwaterstoffractie C10-C40 | µg/l | <50  |
| Koolwaterstoffractie C10-C12 | µg/l | <10  |
| Koolwaterstoffractie C12-C16 | µg/l | <10  |
| Koolwaterstoffractie C16-C20 | µg/l | <5,0 |
| Koolwaterstoffractie C20-C24 | µg/l | <5,0 |
| Koolwaterstoffractie C24-C28 | µg/l | <5,0 |
| Koolwaterstoffractie C28-C32 | µg/l | <5,0 |
| Koolwaterstoffractie C32-C36 | µg/l | <5,0 |
| Koolwaterstoffractie C36-C40 | µg/l | <5,0 |

Verklaring: "<" of n.a. betekent dat het gehalte van de component lager is dan de rapportagegrens.

#) Bij deze som zijn resultaten "<rapportagegrens" vermenigvuldigd met 0,7.

Begin van de analyses: 28.04.2015

Einde van de analyses: 01.05.2015

De onderzoeksresultaten hebben alleen betrekking op het aangeleverde monstermateriaal. Monsters met onbekende herkomst kunnen slechts beperkt gecontroleerd worden op plausibiliteit.

AL-West B.V. Dhr. Henk Berenpas, Tel. 31/570788117

Klantenservice

#### Toegepaste methoden

Protocollen AS 3100: Koper (Cu) Molybdeen (Mo) Kobalt (Co) Barium (Ba) Nikkel (Ni) Cadmium (Cd) Lood (Pb) Kwik (Hg) Zink (Zn)  
 Tribroommethaan (bromofom) Dichloormethaan Trichloormethaan (Chloroform) Benzeen Tolueen  
 Tetrachloormethaan (Tetra) Ethylbenzeen 1,1-Dichloorethaan 1,2-Dichloorethaan Som Xylenen (Factor 0,7) Naftaleen  
 Styreen 1,1,1-Trichloorethaan 1,1,2-Trichloorethaan Vinylchloride Som Dichlooretheen (Factor 0,7)  
 Trichlooretheen (Tri) Tetrachlooretheen (Per) Som Dichloorpropanen (Factor 0,7) Koolwaterstoffractie C10-C40  
 Protocollen AS 3100: n) Som cis/trans-1,2-Dichlooretheen (Factor 0,7) Koolwaterstoffractie C10-C12 Koolwaterstoffractie C12-C16  
 Koolwaterstoffractie C16-C20 Koolwaterstoffractie C20-C24 Koolwaterstoffractie C24-C28  
 Koolwaterstoffractie C28-C32 Koolwaterstoffractie C32-C36 Koolwaterstoffractie C36-C40

n) Niet geaccrediteerd

**BIJLAGE 5: TOETSINGSTABEL AW 2000 EN INTERVENTIEWAARDEN.**

Gehalten voor grond zijn gegeven in mg/kgds.

Gehalten voor grondwater zijn gegeven in µg/l.

**Grond (parameters NEN-5740 pakket)**

| Lutumgehalte (%)            |            |            | Bovengrond   |            | Ondergrond        |            |
|-----------------------------|------------|------------|--------------|------------|-------------------|------------|
|                             |            |            | 2            |            | < 2               |            |
| Gehalte organische stof (%) |            |            | 2            |            | < 2               |            |
| Parameter                   | AW 2000    |            | Tussenwaarde |            | Interventiewaarde |            |
|                             | bovengrond | ondergrond | bovengrond   | ondergrond | bovengrond        | ondergrond |
| Arseen                      | 11,454     | 11,454     | 27,49        | 27,49      | 43,53             | 43,53      |
| Cadmium                     | 0,347      | 0,347      | 3,94         | 3,94       | 7,52              | 7,52       |
| Chroom                      | 29,700     | 29,700     | 63,56        | 63,56      | 97,12             | 97,12      |
| Koper                       | 19,314     | 19,314     | 55,62        | 55,62      | 91,93             | 91,93      |
| Kwik                        | 0,105      | 0,105      | 3,61         | 3,61       | 7,00              | 7,00       |
| Lood                        | 31,763     | 31,763     | 184,54       | 184,54     | 337,01            | 337,01     |
| Nikkel                      | 12,000     | 12,000     | 23,16        | 23,16      | 34,32             | 34,32      |
| Zink                        | 59,000     | 59,000     | 181,13       | 181,13     | 303,26            | 303,26     |
| 10 Pak van VROM             | 1,500      | 1,500      | 20,75        | 20,75      | 40,0              | 40,0       |
| Minerale olie               | 38,000     | 38,000     | 519,00       | 519,00     | 1.000,00          | 1.000,00   |
| Barium                      | 49,040     | 49,040     | 143,20       | 143,20     | 237,35            | 237,35     |
| Molybdeen                   | 1,5        | 1,5        | 95,75        | 95,75      | 190,00            | 190,00     |
| Cobalt                      | 4,250      | 4,250      | 29,03        | 29,03      | 53,81             | 53,81      |
| PCB som 7                   | 0,004      | 0,004      | 0,10         | 0,10       | 0,20              | 0,20       |

**BIJLAGE 5b: TOETSINGSTABEL GRONDWATER.**

| Parameter               | Streefwaarde(ug/l) | Tussenwaarde(ug/l) | Interventiewaarde |
|-------------------------|--------------------|--------------------|-------------------|
| Barium                  | 50                 | 340                | 625               |
| Cadmium                 | 0,4                | 3,2                | 6                 |
| Cobalt                  | 20                 | 60                 | 100               |
| Koper                   | 15                 | 45                 | 75                |
| Kwik                    | 0,05               | 0,18               | 0,3               |
| Lood                    | 15                 | 45                 | 75                |
| Nikkel                  | 15                 | 45                 | 75                |
| Zink                    | 65                 | 433                | 800               |
| Molybdeen               | 5                  | 153                | 300               |
| Benzeen                 | 0.2                | 15                 | 30                |
| Tolueen                 | 7                  | 504                | 1000              |
| Ethylbenzeen            | 4                  | 77                 | 150               |
| Xyleen                  | 0.2                | 35                 | 70                |
| Naftaleen               | 0.2                | 35                 | 70                |
| Styreen                 | 6                  | 153                | 300               |
| Vinylchloride           | 0.01               | 2.5                | 5                 |
| Dichloormethaan         | 0.2                | 500                | 1000              |
| 1,1-dichlooretheen      | 0.01               | 5                  | 10                |
| 1,2-Dichloorethaan      | 7                  | 204                | 400               |
| cis-1,2-dichlooretheen  | 0.2                | 10                 | 20                |
| Trans1,2-dichlooretheen | 0.2                | 5                  | 10                |
| Trichloormethaan        | 6                  | 203                | 400               |
| 1,1,1-trichloorethaan   | 0.2                | 150                | 300               |
| 1,1,2-trichloorethaan   | 0.2                | 65                 | 130               |
| Trichlooretheen(tri)    | 24                 | 262                | 500               |
| Tetrachloormethaan      | 0.2                | 5                  | 10                |
| Tetrachlooretheen (per) | 0.2                | 20                 | 40                |
| Dichloorpropanen        | 0.01               | 500                | 1000              |
| tribroommethaan         | 1                  | 315                | 630               |
| Minerale olie           | 50                 | 325                | 600               |