


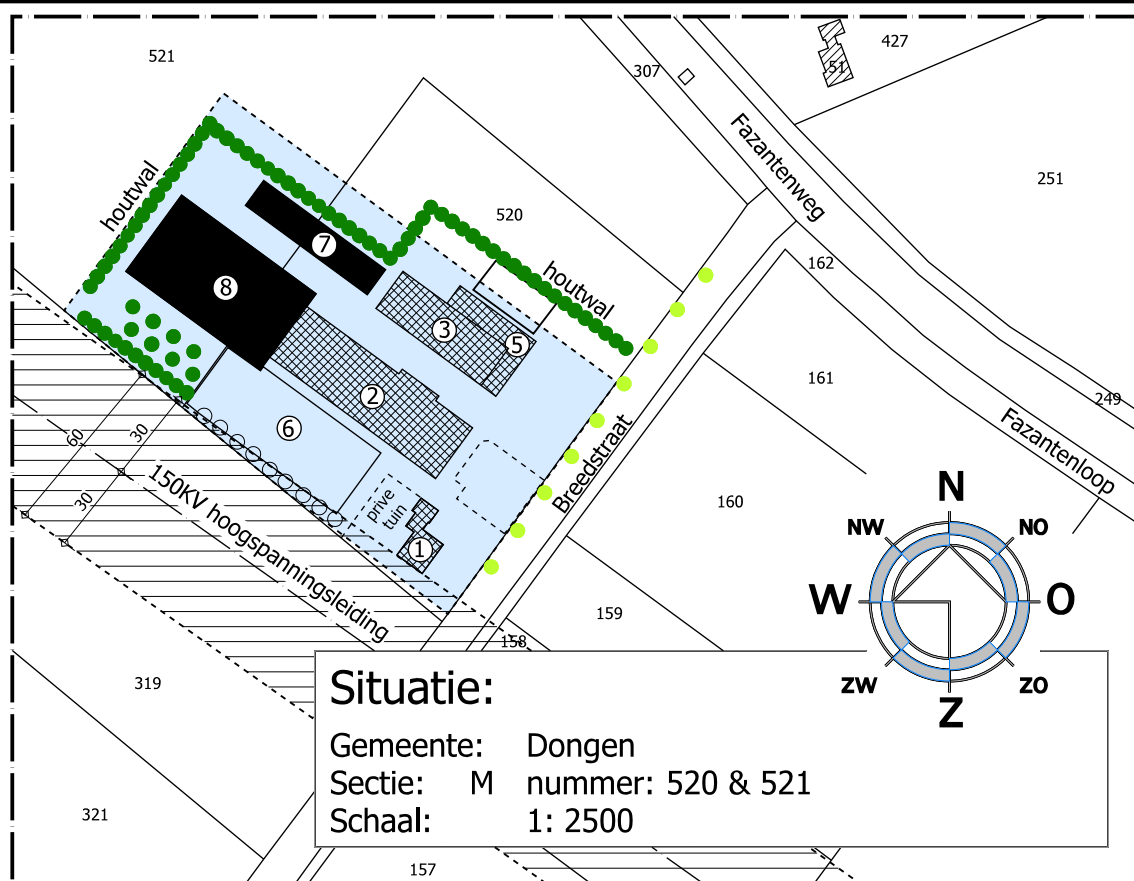

RENVOOI HOUTWAL

Bestaande knotwilg h.o.h. 4m¹ laagblijvend



Aan te planten groenstrook dichte struiken- en bomenlaag
 Hoofdbomen Eik (Quercus Robur) plantafstand h.o.h. 10m
 Haag
 Drie rijen struiken - plantafstand 1,5x1,5m
 Totale breedte = 5000mm

SAMENSTELLING HOUTWAL

Bestaande eik h.o.h. 15m¹

10 %	Quercus Robur	Inlandse Eik
10 %	Alnus Glutinosa	Zwarte Els
10 %	Acer Campestre	Veldesdoorn
10 %	Viburnum Opulus	Gelderse Roos
20 %	Corylus Avelana	Hazelaar
10 %	Amelanchie Canadensis	Krent
20 %	Euonymus Europaeus	Kardinaalshoed
10 %	Rhamnus Frangula	Vuilboom

© VAN DUN ADVIES BV



van **DUN** ADVIES
 partner in het buitengebied

Vestiging Gilze

T. 013 5199458

Vestiging Someren

T. 0493 745015

info@vandunadvies.nl
 www.vandunadvies.nl

PROJECTNUMMER
09077.042

TEKENING

Landschappelijke inpassingsplan

ONDERWERP

Agrarisch bedrijf aan de Breedstraat 35 te Dongen

TEKENAAR

MB

SCHAAL

1:2500

BLAD

1-01

DATUM

21-09-2021

WIJZIGINGEN

1^e .
 2^e .
 3^e .
 4^e .