




DOORSNEDE GEBOUW 1

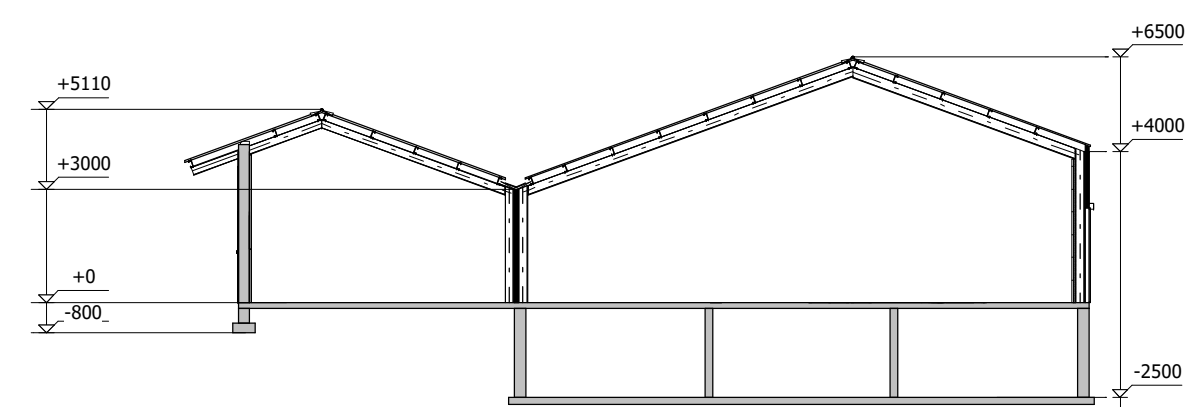

DOORSNEDE GEBOUW 2

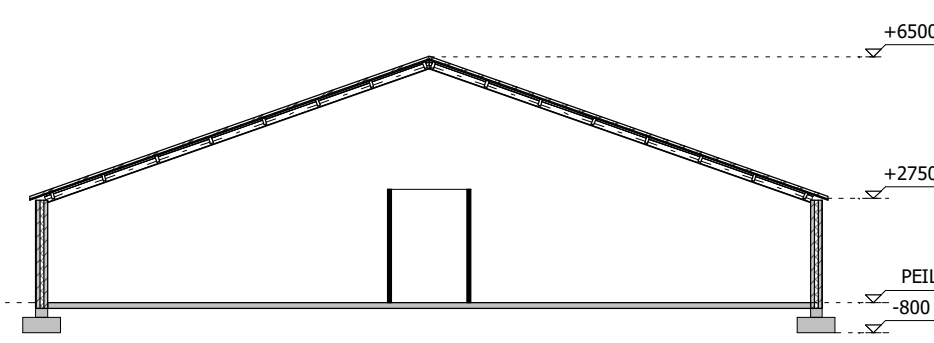


DOORSNEDE GEBOUW 3

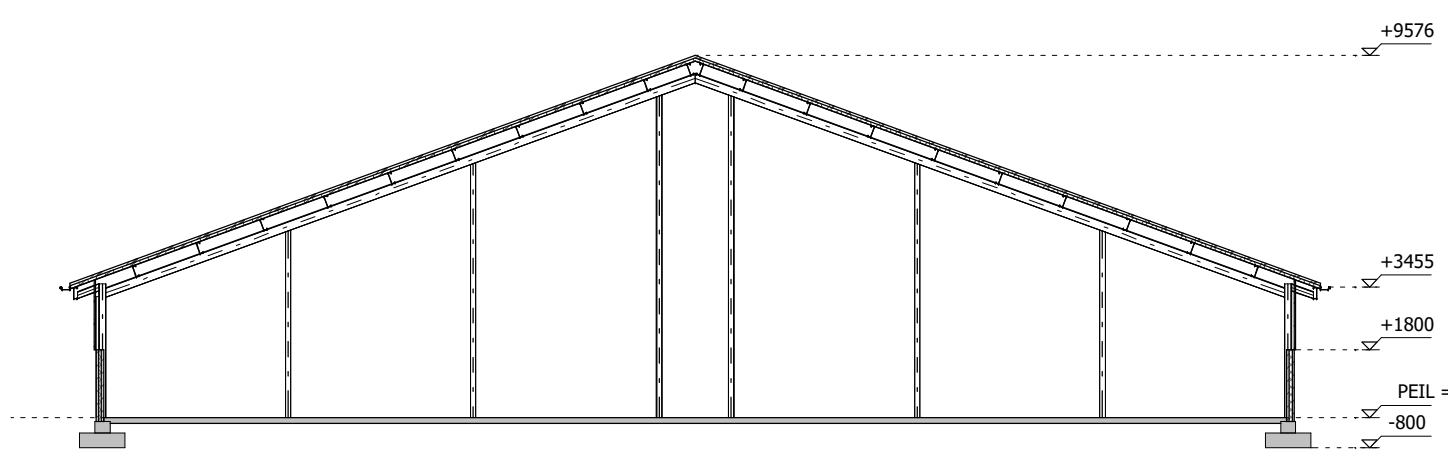

MOTOREN EN DERGELIJKE

NR.	AANTAL	OMSCHRIJVING	CAPACITEIT
1	1	tractor	70,00 kW
2	1	laader	60 kW
3	1	lasapparaat	4,5 kW
4	1	elektrisch handgereedschap	10,00 kW
5	2	compressor	2,20 kW
6	1	dubbelwandige dieseltank	2000 tr + 1000 ltr
7	1	afgewerkte olie in lekzak	2x 60,0 liter
8	1	afgewerkte olie in lekzak	2x 60,0 liter
9	1	afgewerkte olie in lekzak	600,0 liter
10	1	CO2 lasapparaat	50,0 ltr
11	1	kolomboormachine	1,5 kW
12	1	slipsteen	0,50 kW
13	1	zaagmachine	1,50 kW
14	1	hopschakelwinger	5,00 kW
15	1	reinigingsmiddelen (in kast)	50,00 kg / ltr
16	1	bestrijdingsmiddelen (in kast)	25,00 kg / ltr
17	1	diergeneesmiddelen	25,00 kg / ltr
18	2	afvalcontainer	250,00 ltr
19	2	waterpomp	1,50 kW
20	2	opwringput	4,00 m3
21	1	wasmachine	1,6 kW
22	1	droger	1,8 kW
23	3	poelgrond in bigbag	500 kg
24	1	schuifdeur	
25	1	bollenknipper	
26	1	hoogwerker	18 kW
27	1	bergingingshaspel	
28	1	smalspoor tractor	52 kW
29	1	kunstmest zakgoed op pallet	1500,00 kg
30	1	trailer	
31	4	lichtmast	0,50 kW
32	1	veegmachine	5,00 kW
33	1	tractor	52 kW
34	1	stoomcleaner	4,00 kW
35	1	grondwaterbron	15,00 meter diep
36	1	waterput	2000 ltr
37	1	veegmachine	3,00 kW
38	1	kunstmest strooier	
39	1	mengvoer zakgoed op pallet	500 kg
40	3	platte kar	
41	1	giertank	
42	1	cultuur	
43	1	hooschudder	
44	1	ontijeringsinstallatie	0,40 kW
45	1	druivestruut	4000 ltr
46	1	computer	0,50 kW
47	1	strooier	
48	1	mestpomp	
49	1	ploeg	
50	1	noodstroomaggregaat	80,00 kva
51	1	veegmachine	1,10 kW
52	1	stapmolen	1,60 kW
53	1	solarium	1,50 kW
54	1	opwringput	3,00 m3
55	1	opslag afd. ijzer	100,00 kg
56	1	opslag landbouw plastic	200,00 kg
57	1	CV-ketel	45,00 kW

☐= symbol voor motor
erfverharding
PB 12 kg poederbuiser voor brandklasse A, B en C met vermelding van inhoud in kg

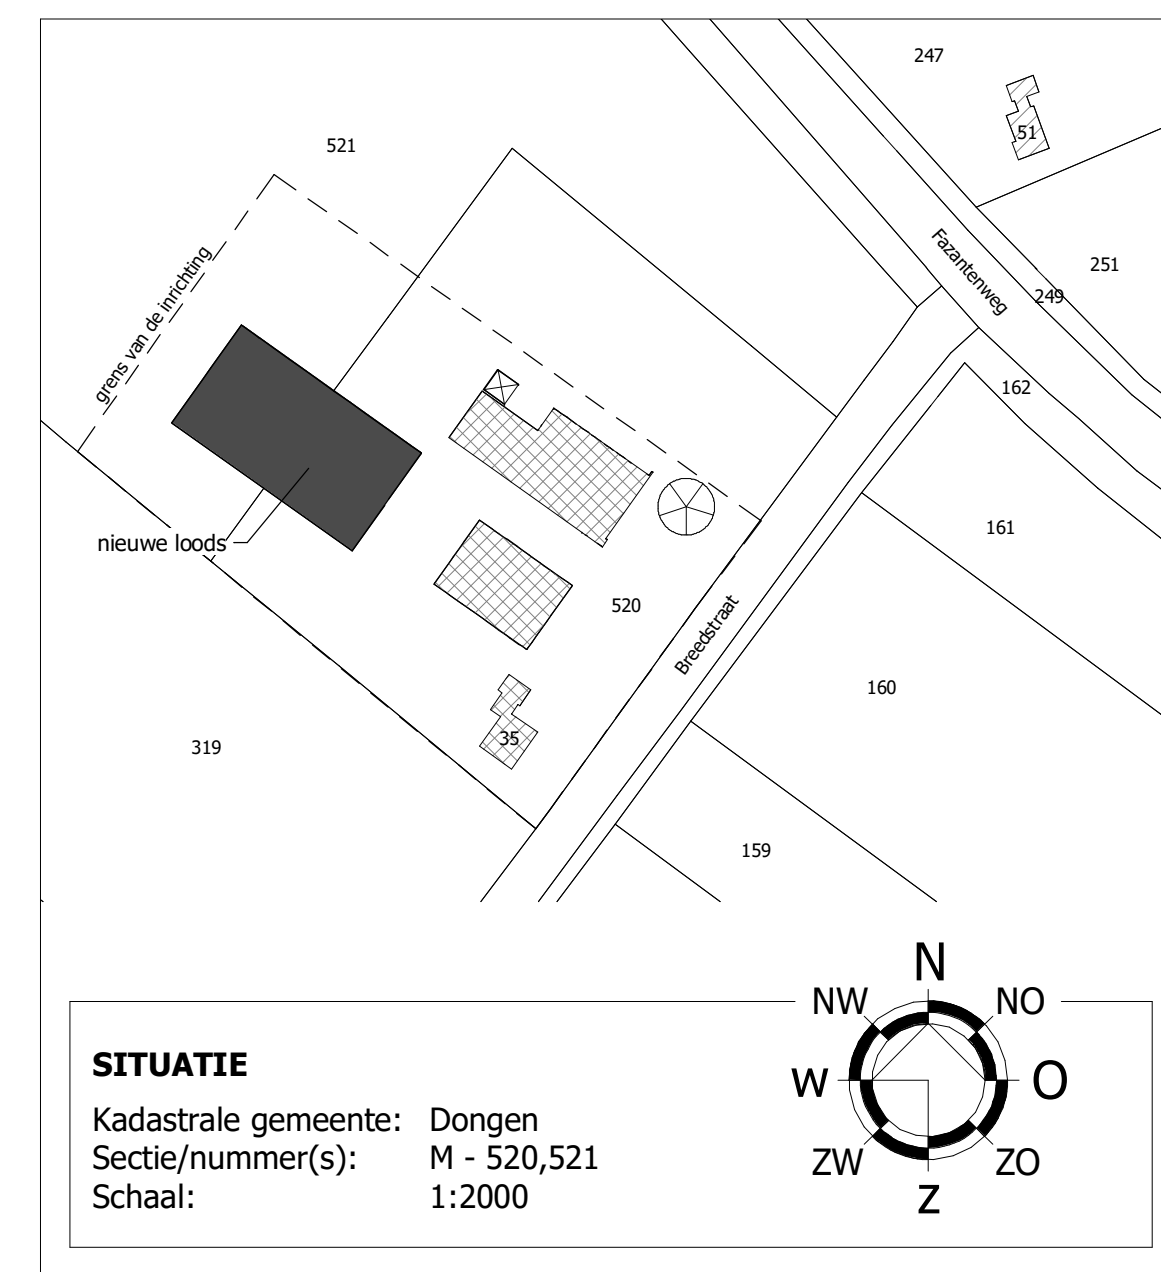

SITUATIE
Kadastrale gemeente: Dongen
Sectie/nummer(s): M - 520,521
Schaal: 1:2000

BEDRIJFSOVERZICHT / AANTAL DIERPLAATSEN

Gebouw	legkippen en (groot-)vorderdieren van leglassen	geten ouder dan 1 jaar	voedsters	volwassen paarden (3 jaar en ouder)	paarden in opfok (jonger dan 3 jaar)	volwassen pony's (3 jaar en ouder)	drijfmest opslag	vaste mestopslag
GEBOUW 1								
GEBOUW 2								
GEBOUW 3	20	8	5	4	4	4	851 m³	100 m³
HOBBI-DIEREN								
VASTE MESTOPSLAG	20	8	5	4	4	4	851 m³	116 m³
TOTAAL								

hobbydieren

© VAN DUN ADVIES BV

DUN ADVIES
partner in het buitengebied

Vestiging Ulicoten
T. 013 5199458
Vestiging Someren
T. 0493 745015
info@dunadvies.nl
www.dunadvies.nl

PROJECTNUMMER
09077.038
TEKENING
Melding activiteitenbesluit
ONDERWERP
Agrarisch bedrijf aan de Breedstraat 35 te Dongen

TEKENAR
RvdD.
SCHAA
1:200
BLAD
1-01
DATUM
01-12-2020
WEDZONING
11-06-2021