



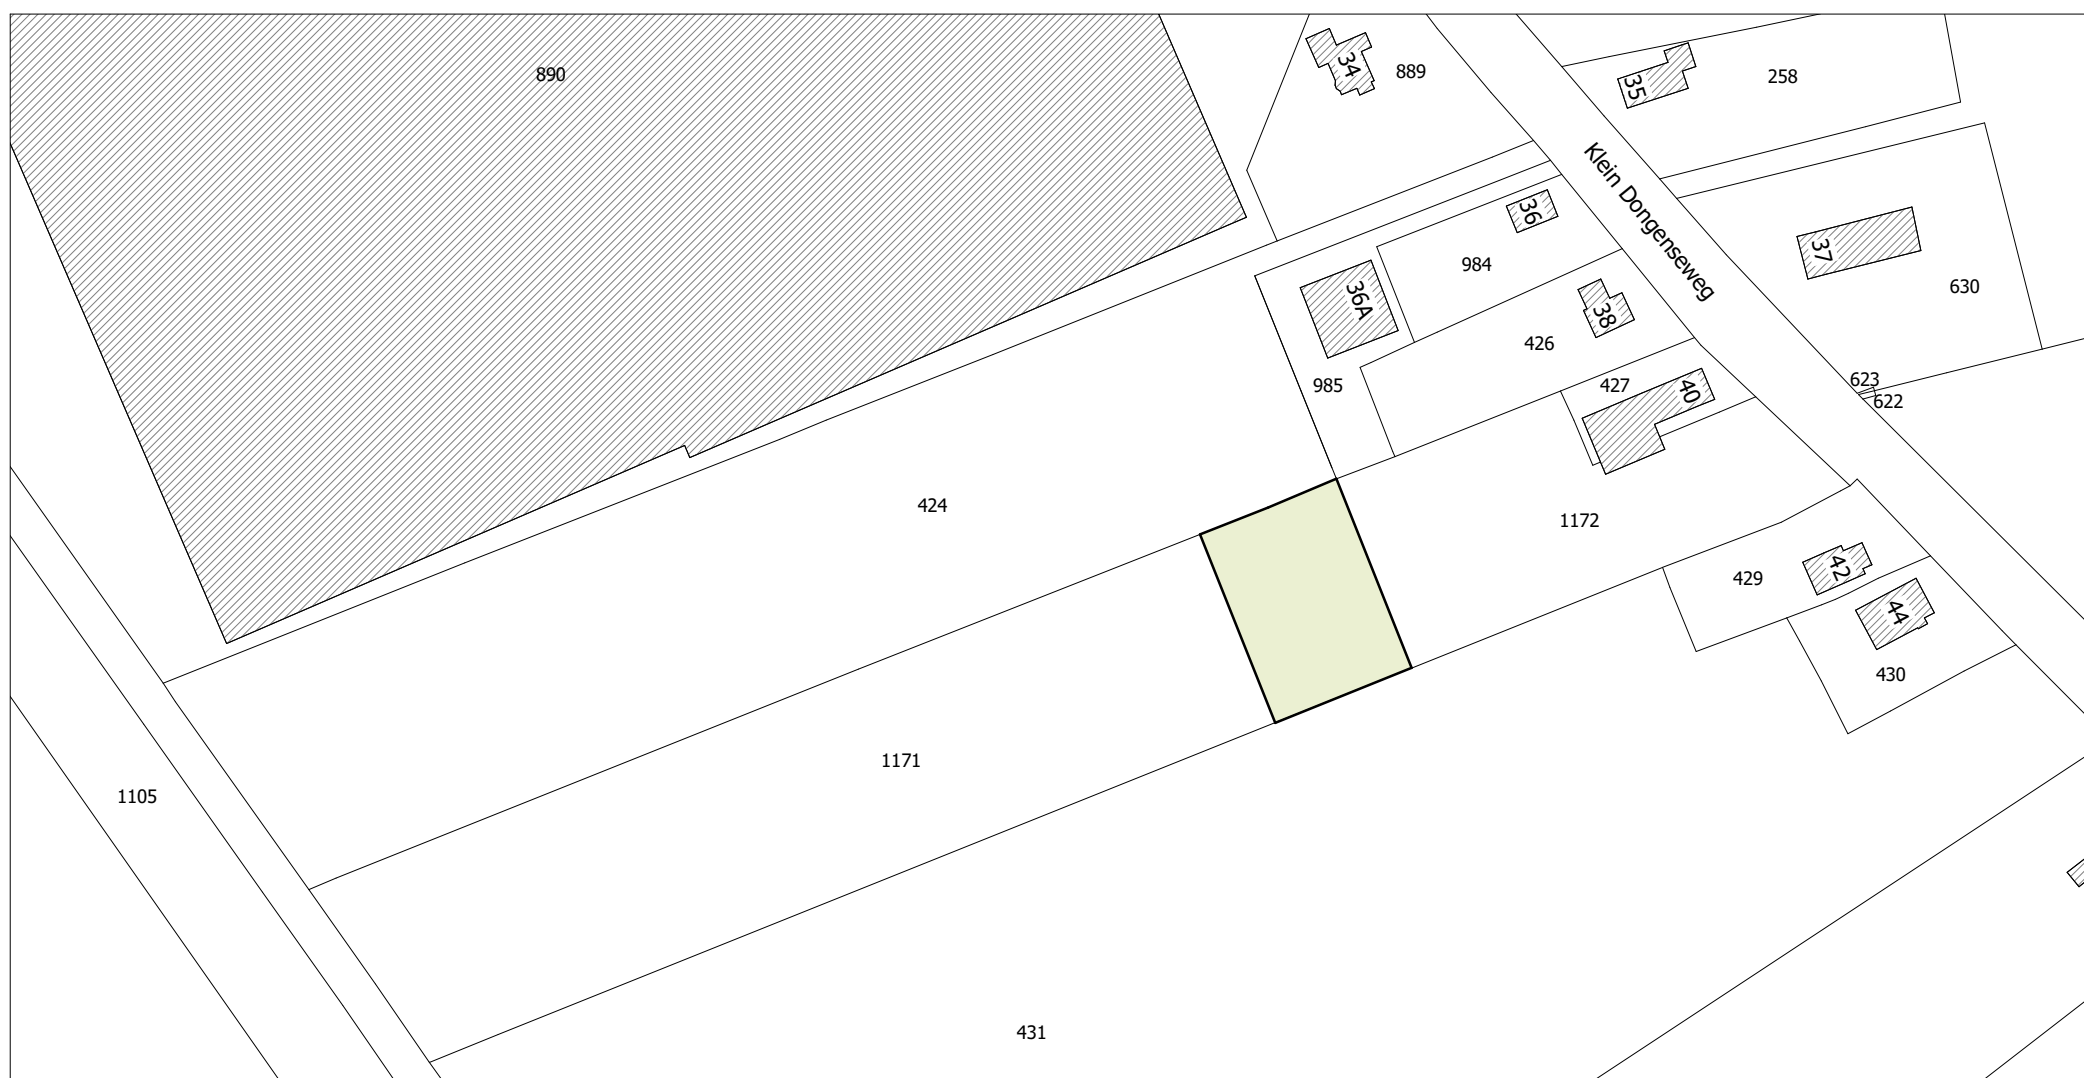


BESTAAND BOUWVLAK
0,21 ha

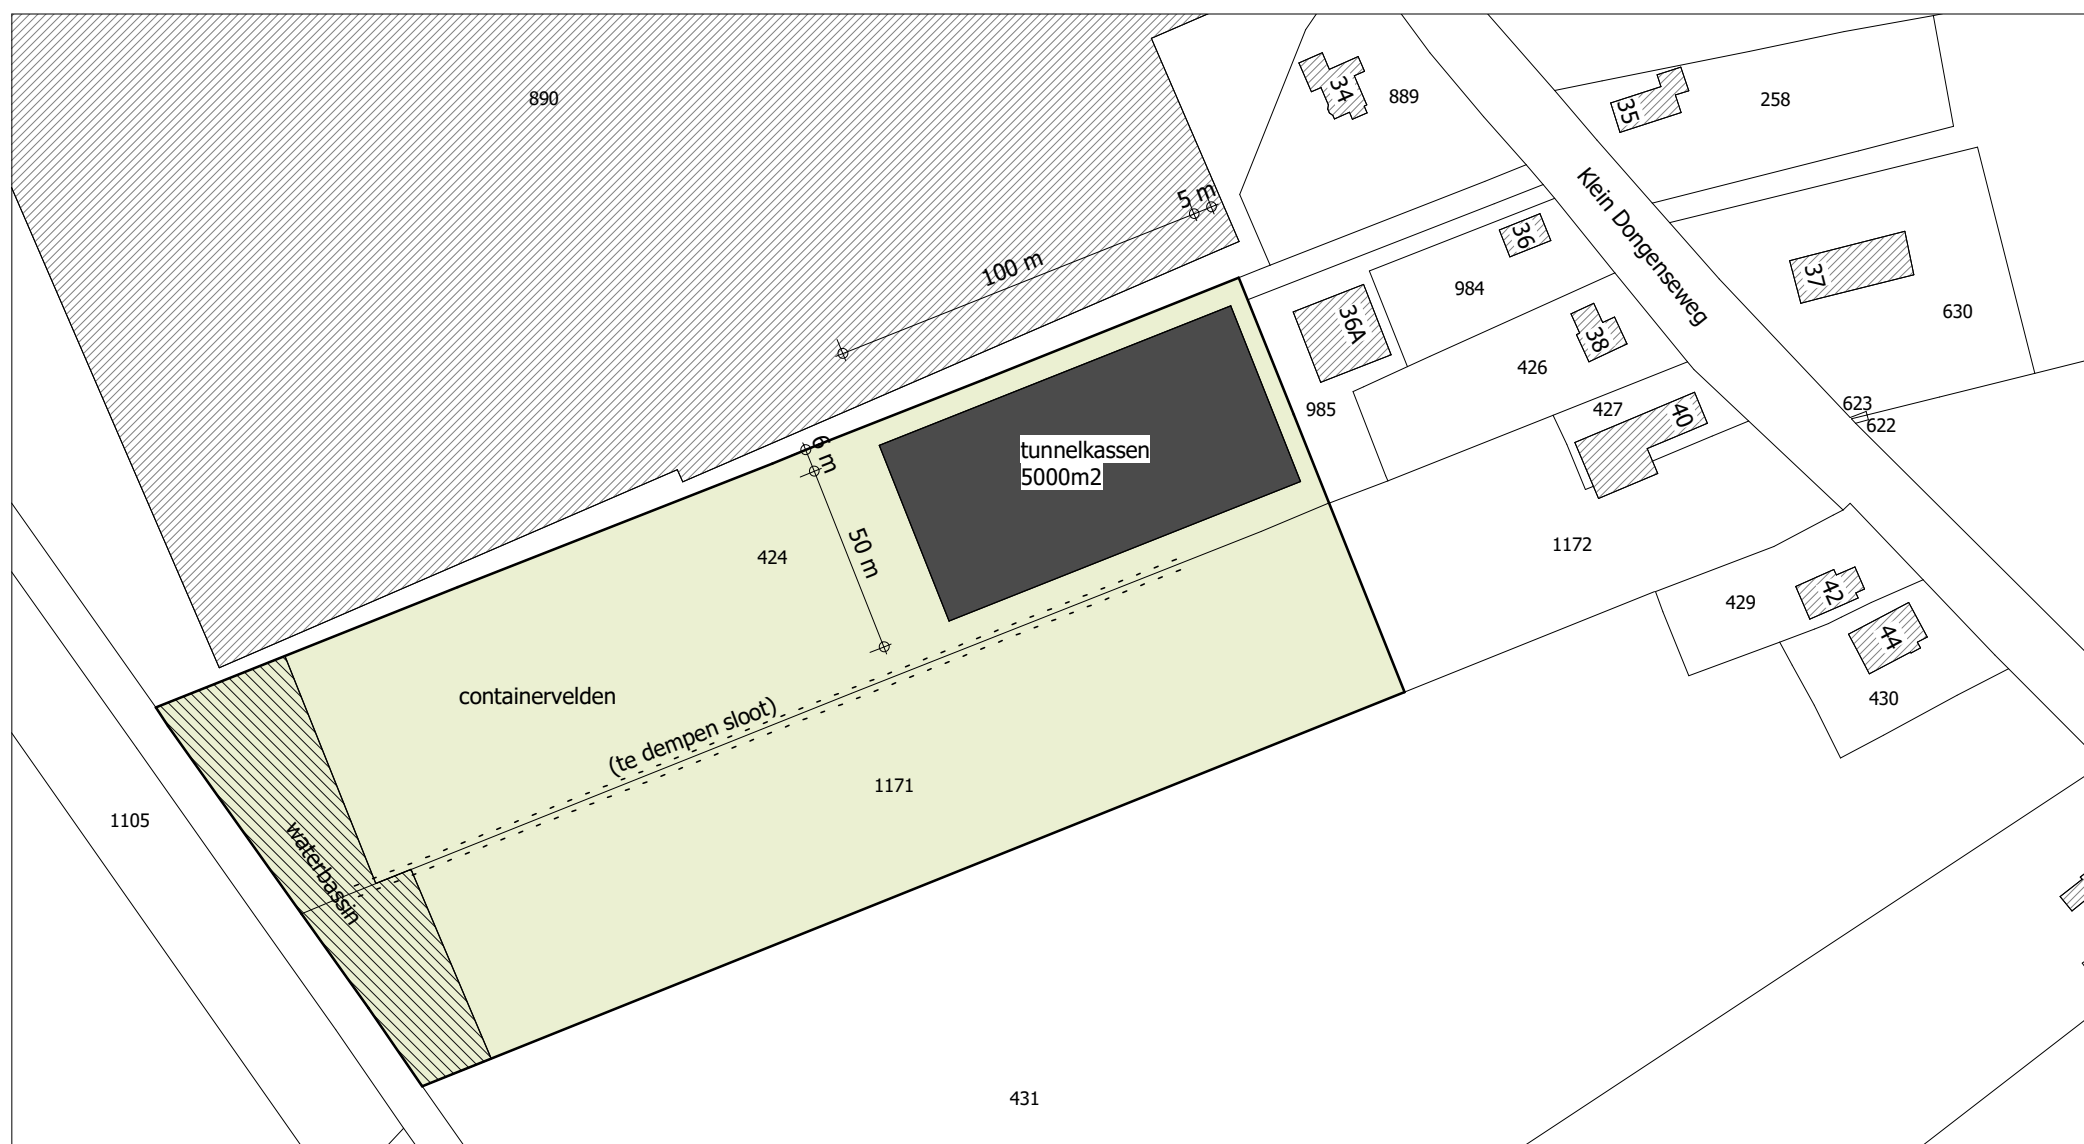

BEOOGD BOUWVLAK
3,48 ha

LEGENDA

- :bouwvlak
- :bestaande bebouwing
- :nieuwe bebouwing
- :water

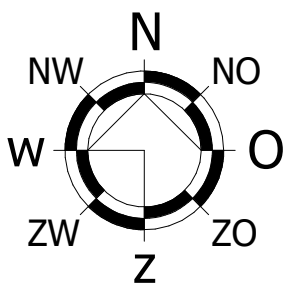

SITUATIE

Kadastrale gemeente: Dongen
Sectie N nummer(s): 424, 426, 1171, 1172, 984, 985
Schaal: 1:2000

© VAN DUN ADVIES BV



van DUN ADVIES
partner in het buitengebied

Vestiging Ulicoten
T. 013 5199458

Vestiging Someren
T. 0493 745015

info@vandunadvies.nl
www.vandunadvies.nl

OPDRACHTGEVER
Mts. Claassen-Klijn

PROJECTNUMMER
19007.004

TEKENING
Situatie

ONDERWERP
Agrarisch bedrijf nabij de Klein Dongenseweg 40 Dongen

TEKENAAR
JW
SCHAAL
2000
BLAD
1-01

DATUM
08-03-2019
WIJZIGINGEN
1^e **06-04-2020**
2^e
3^e
4^e