


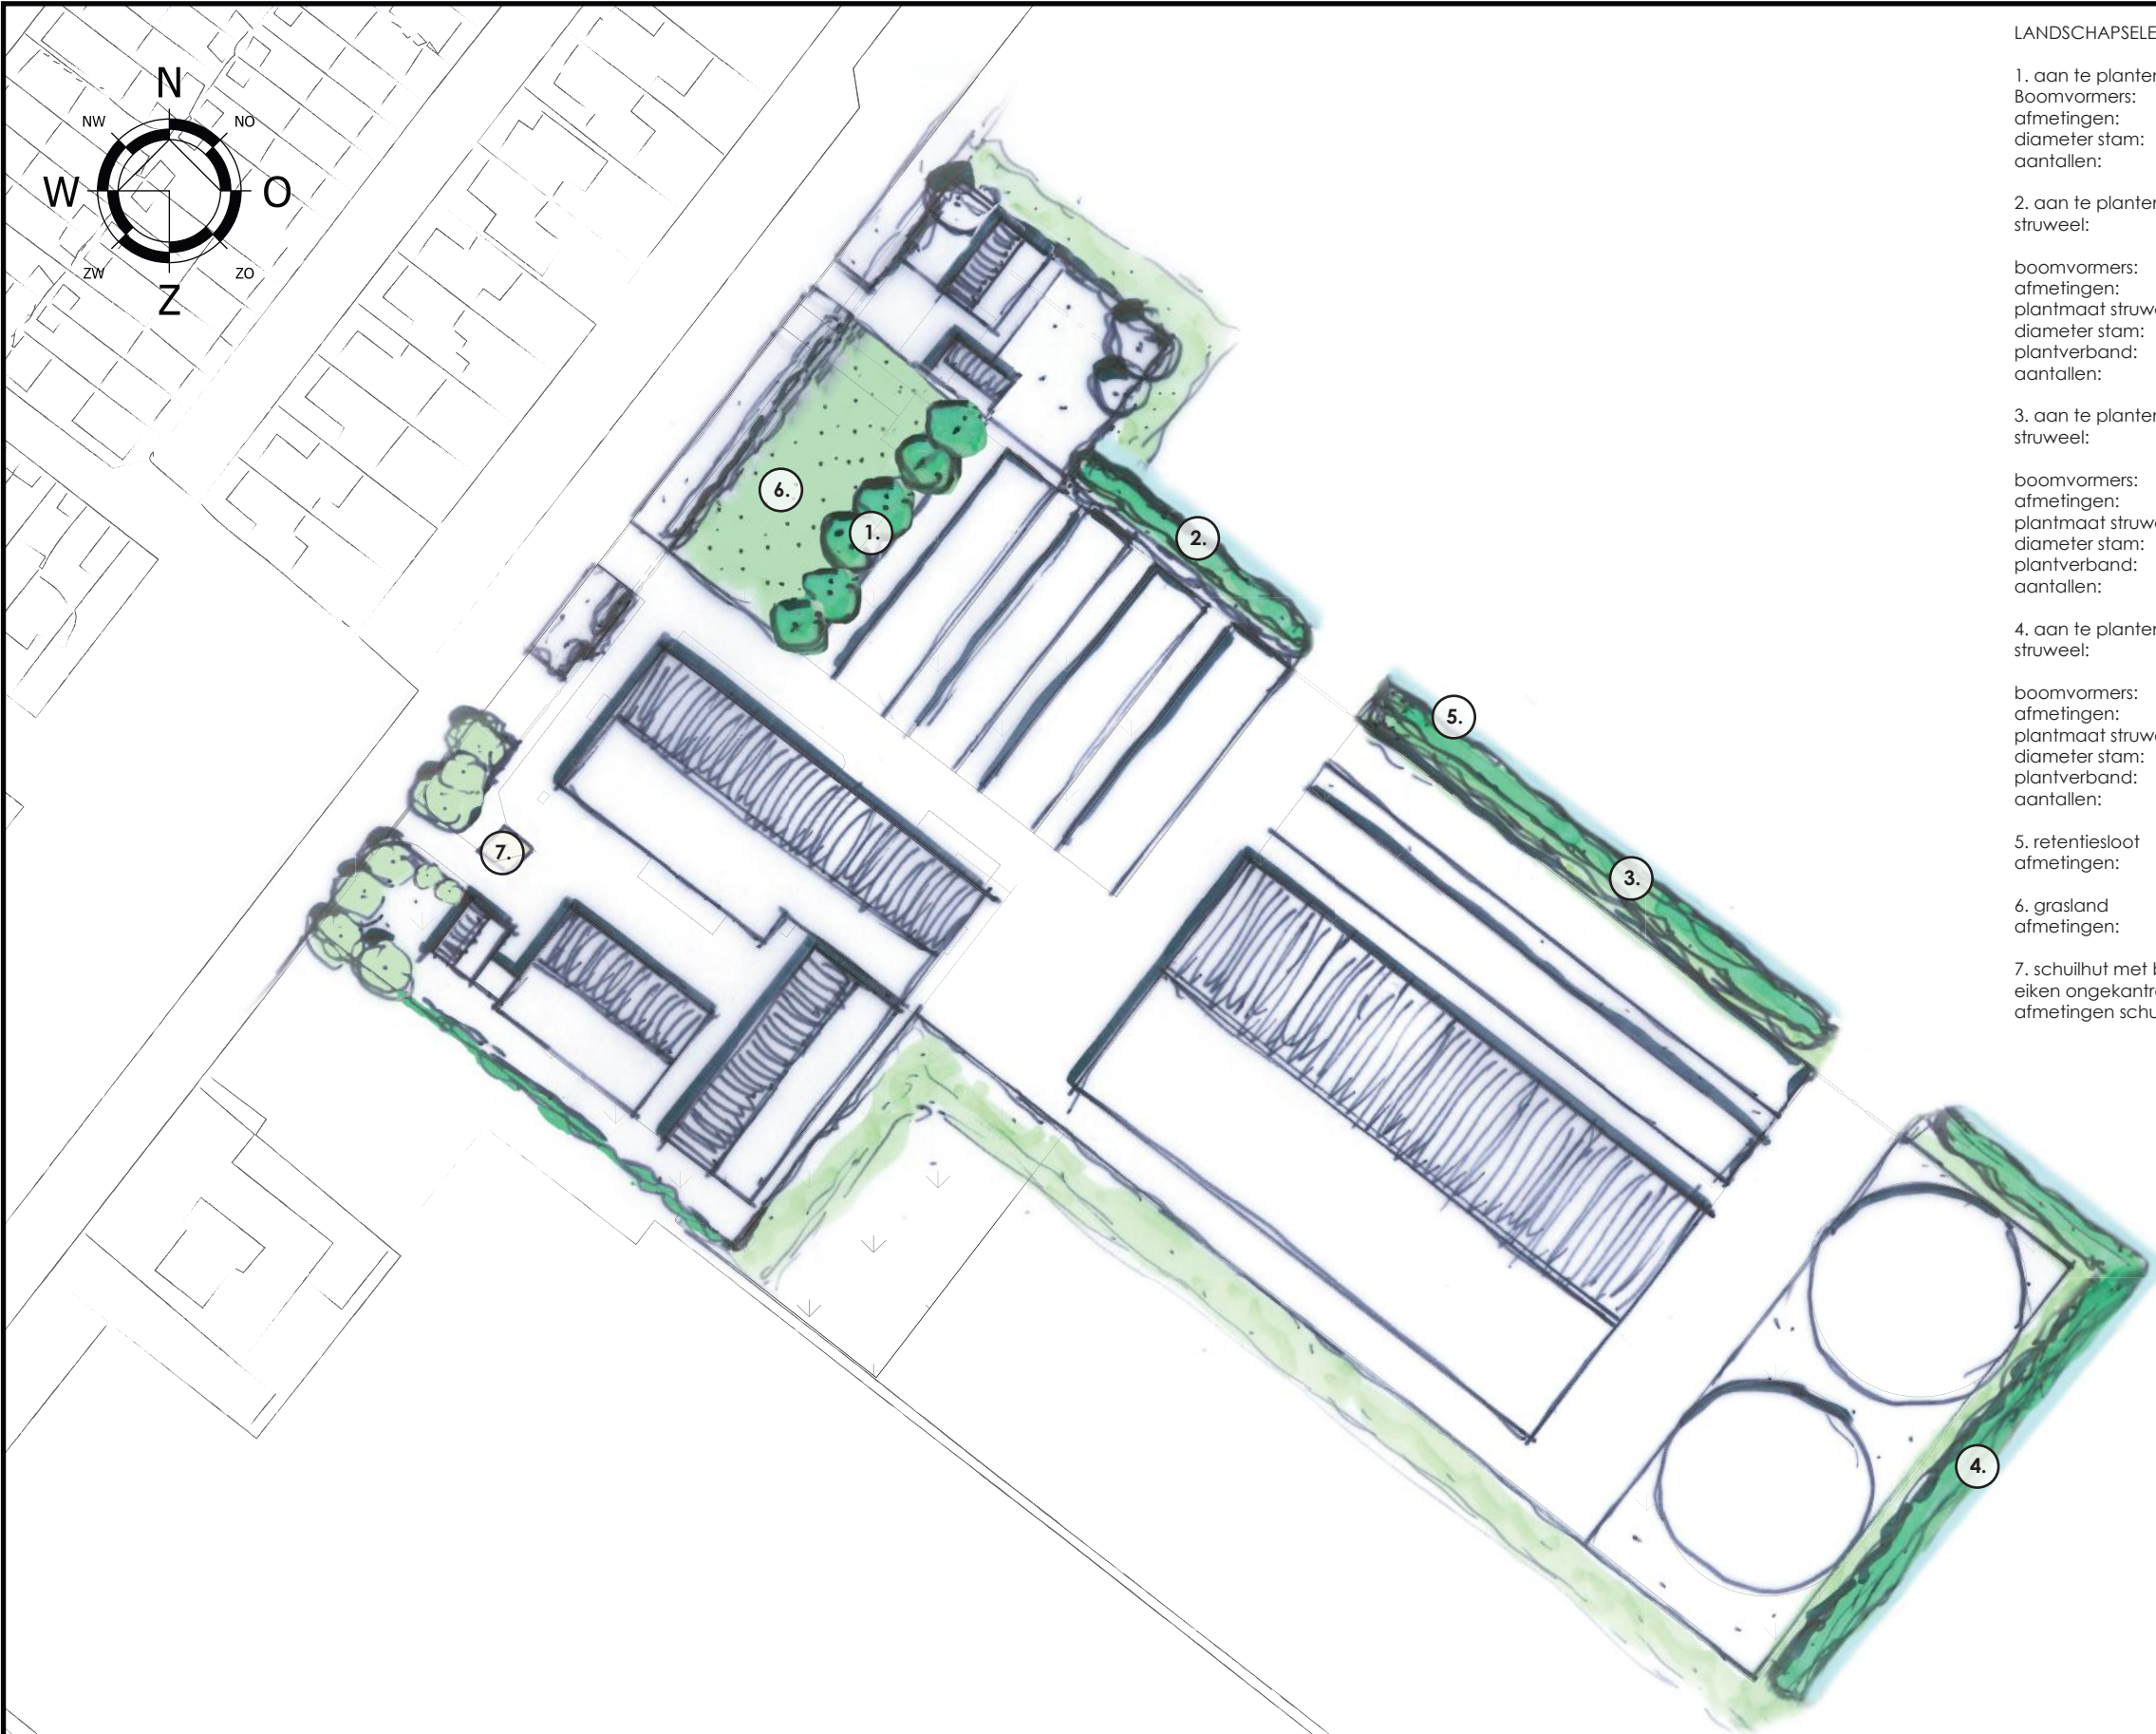

- LANDSCHAPSELEMENTEN
1. aan te planten bomenrij
Boomvormers: Eik, kers, beuk, paardenkastanje, krentenboompje, es en/of Hollandse linde
afmetingen: 48 x 6 = 288 m²
diameter stam: 10-12 cm
aantallen: 6 st.
2. aan te planten struweelsingel met landschapsbomen
struweel: Hazelaar, gelderse roos, sleedoorn, krent, kornoelje, gewone vlier, wilde roos en/of lijsterbes
boomvormers: Zomereik, beuk, linde en/of zwarte els
afmetingen: 42,7 x 4,92 m = 210 m²
plantmaat struweel: 60-100 cm
diameter stam: 10-12 cm
plantverband: 1,5 m driehoeksverband (0,45 st./m²)
aantallen: 92 st. struweel, 3 st. boomvormers
3. aan te planten struweelsingel met landschapsbomen
struweel: Hazelaar, gelderse roos, sleedoorn, krent, kornoelje, gewone vlier, wilde roos en/of lijsterbes
boomvormers: Zomereik, beuk, linde en/of zwarte els
afmetingen: 85 x 5 m = 425 m²
plantmaat struweel: 60-100 cm
diameter stam: 10-12 cm
plantverband: 1,5 m driehoeksverband (0,45 st./m²)
aantallen: 185 st. struweel en 6 st. boomvormers
4. aan te planten struweelsingel met landschapsbomen
struweel: Hazelaar, gelderse roos, sleedoorn, krent, kornoelje, gewone vlier, wilde roos en/of lijsterbes
boomvormers: Zomereik, beuk, linde en/of zwarte els
afmetingen: 114 x 5 m = 570 m²
plantmaat struweel: 60-100 cm
diameter stam: 10-12 cm
plantverband: 1,5 m driehoeksverband (0,45 st./m²)
aantallen: 250 st. struweel en 7 st. boomvormers
5. retentiesloot
afmetingen: 404 m² (363 m³)
6. grasland
afmetingen: 41 x 16 m = 656 m²
7. schuilhut met banken en tafel
eiken ongekantrechte planken
afmetingen schuilhut: 4 x 4 m (16 m²)



Totale oppervlakte inpassing: 2569m²

Datum: 03-11-2020
Schaal: 1 : 1000
Project: 19229-008

Deze tekening bevat tevens informatie die geen betrekking op de verplichte landschappelijke inpassing in het kader van onderhavige planologische procedure, hieraan kunnen dan ook geen rechten worden ontleend.