




voorgevel




linker zijgevel




achtergevel

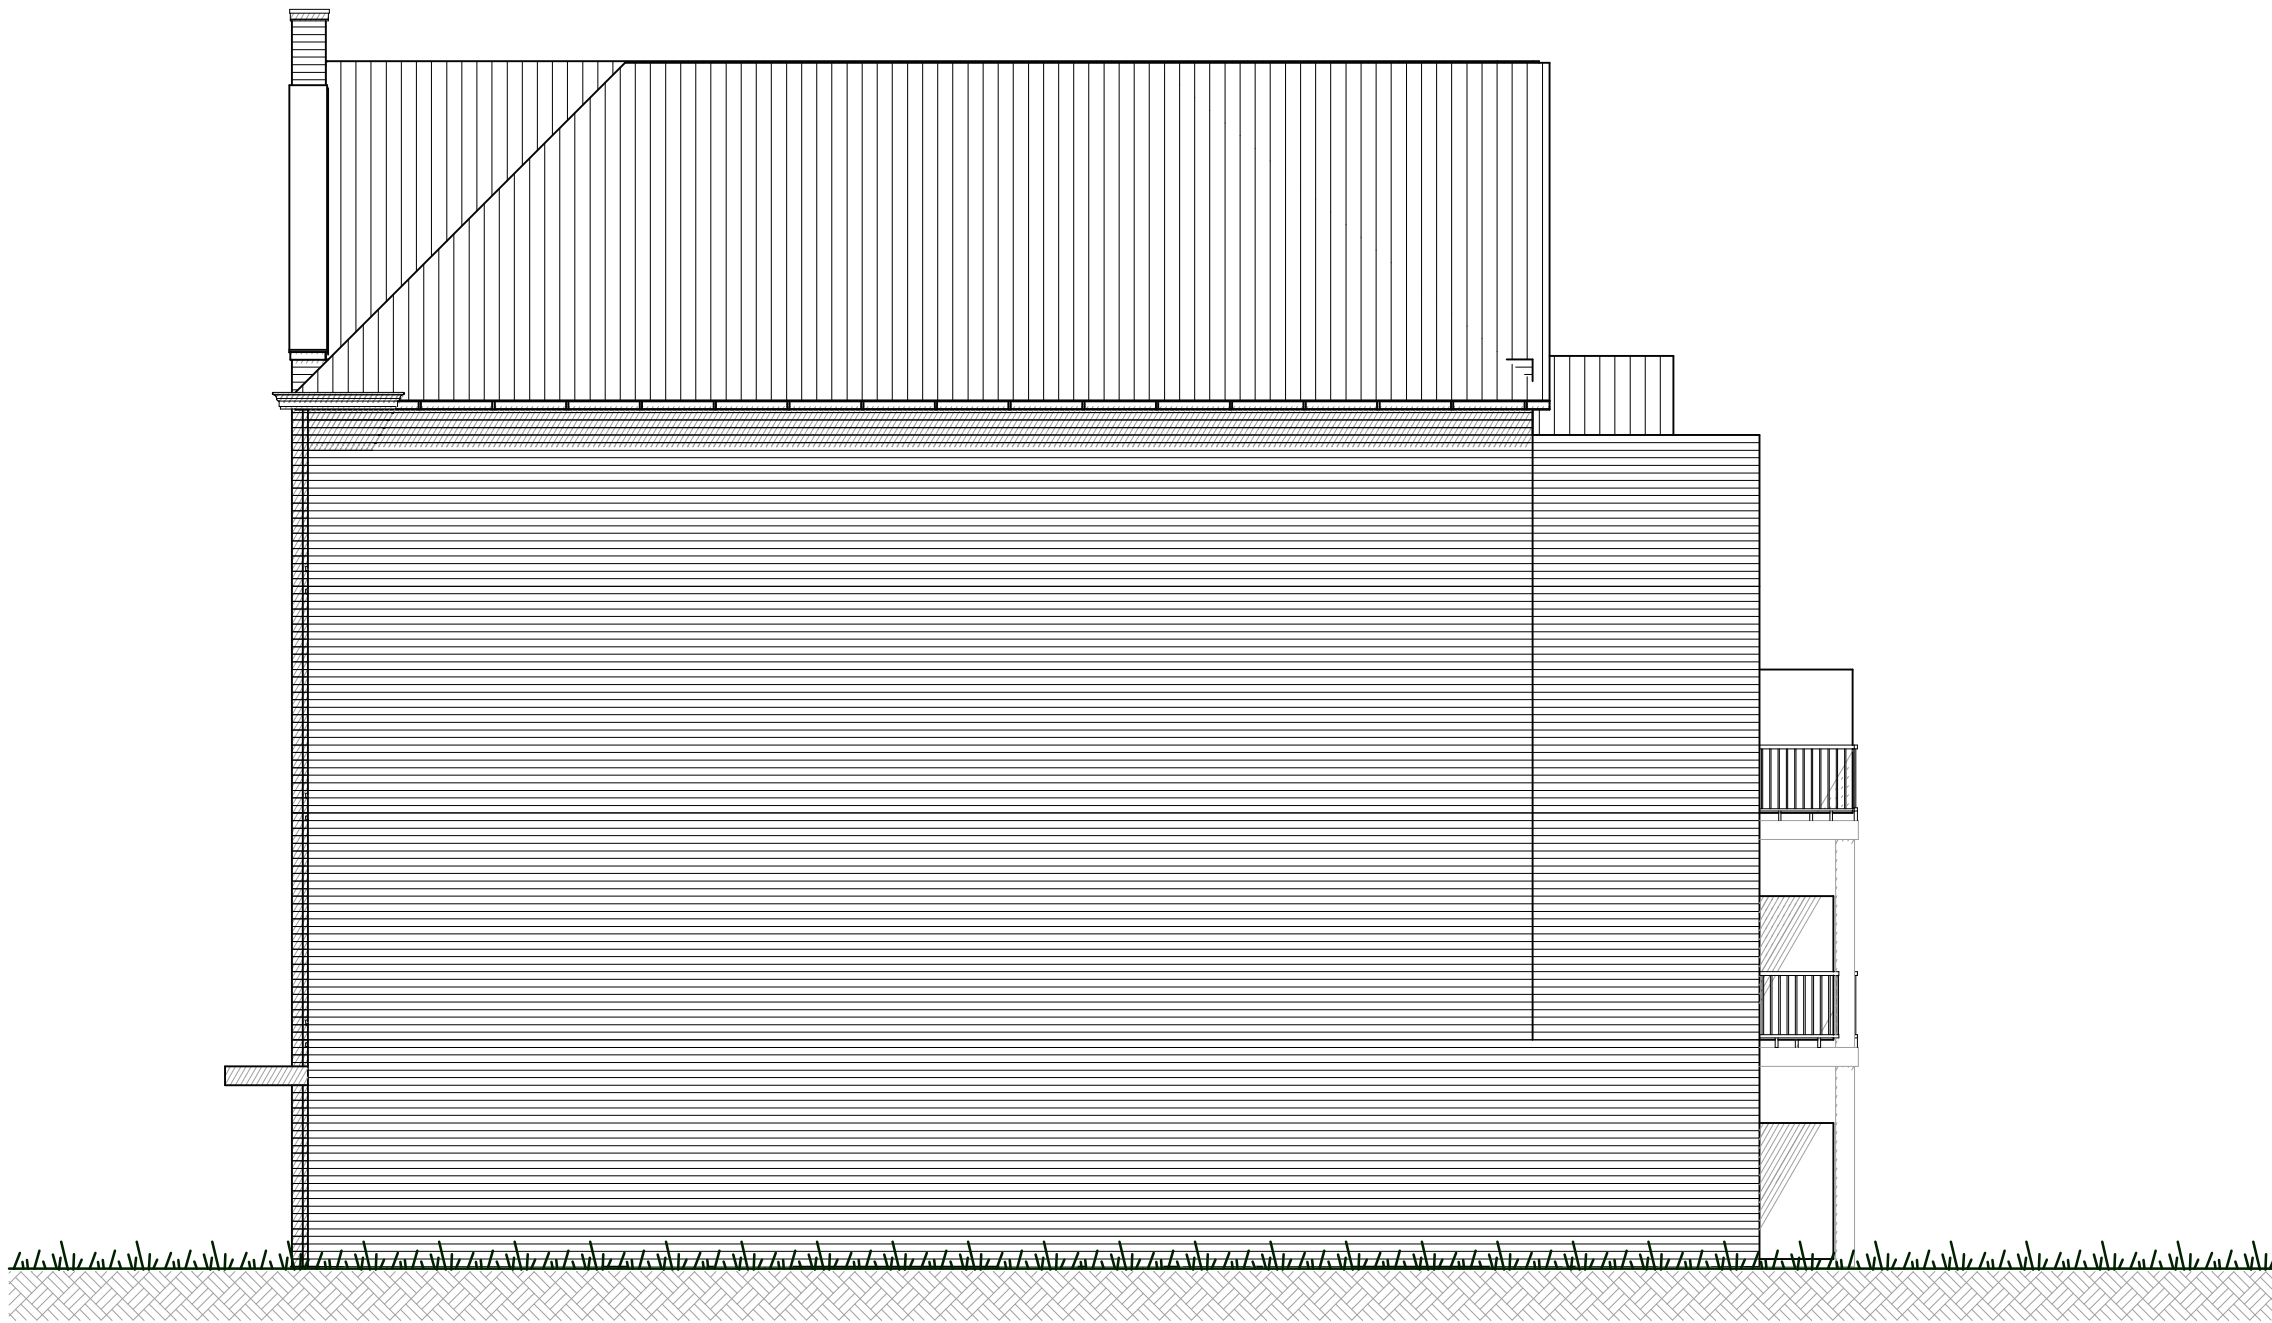


rechter zijgevel

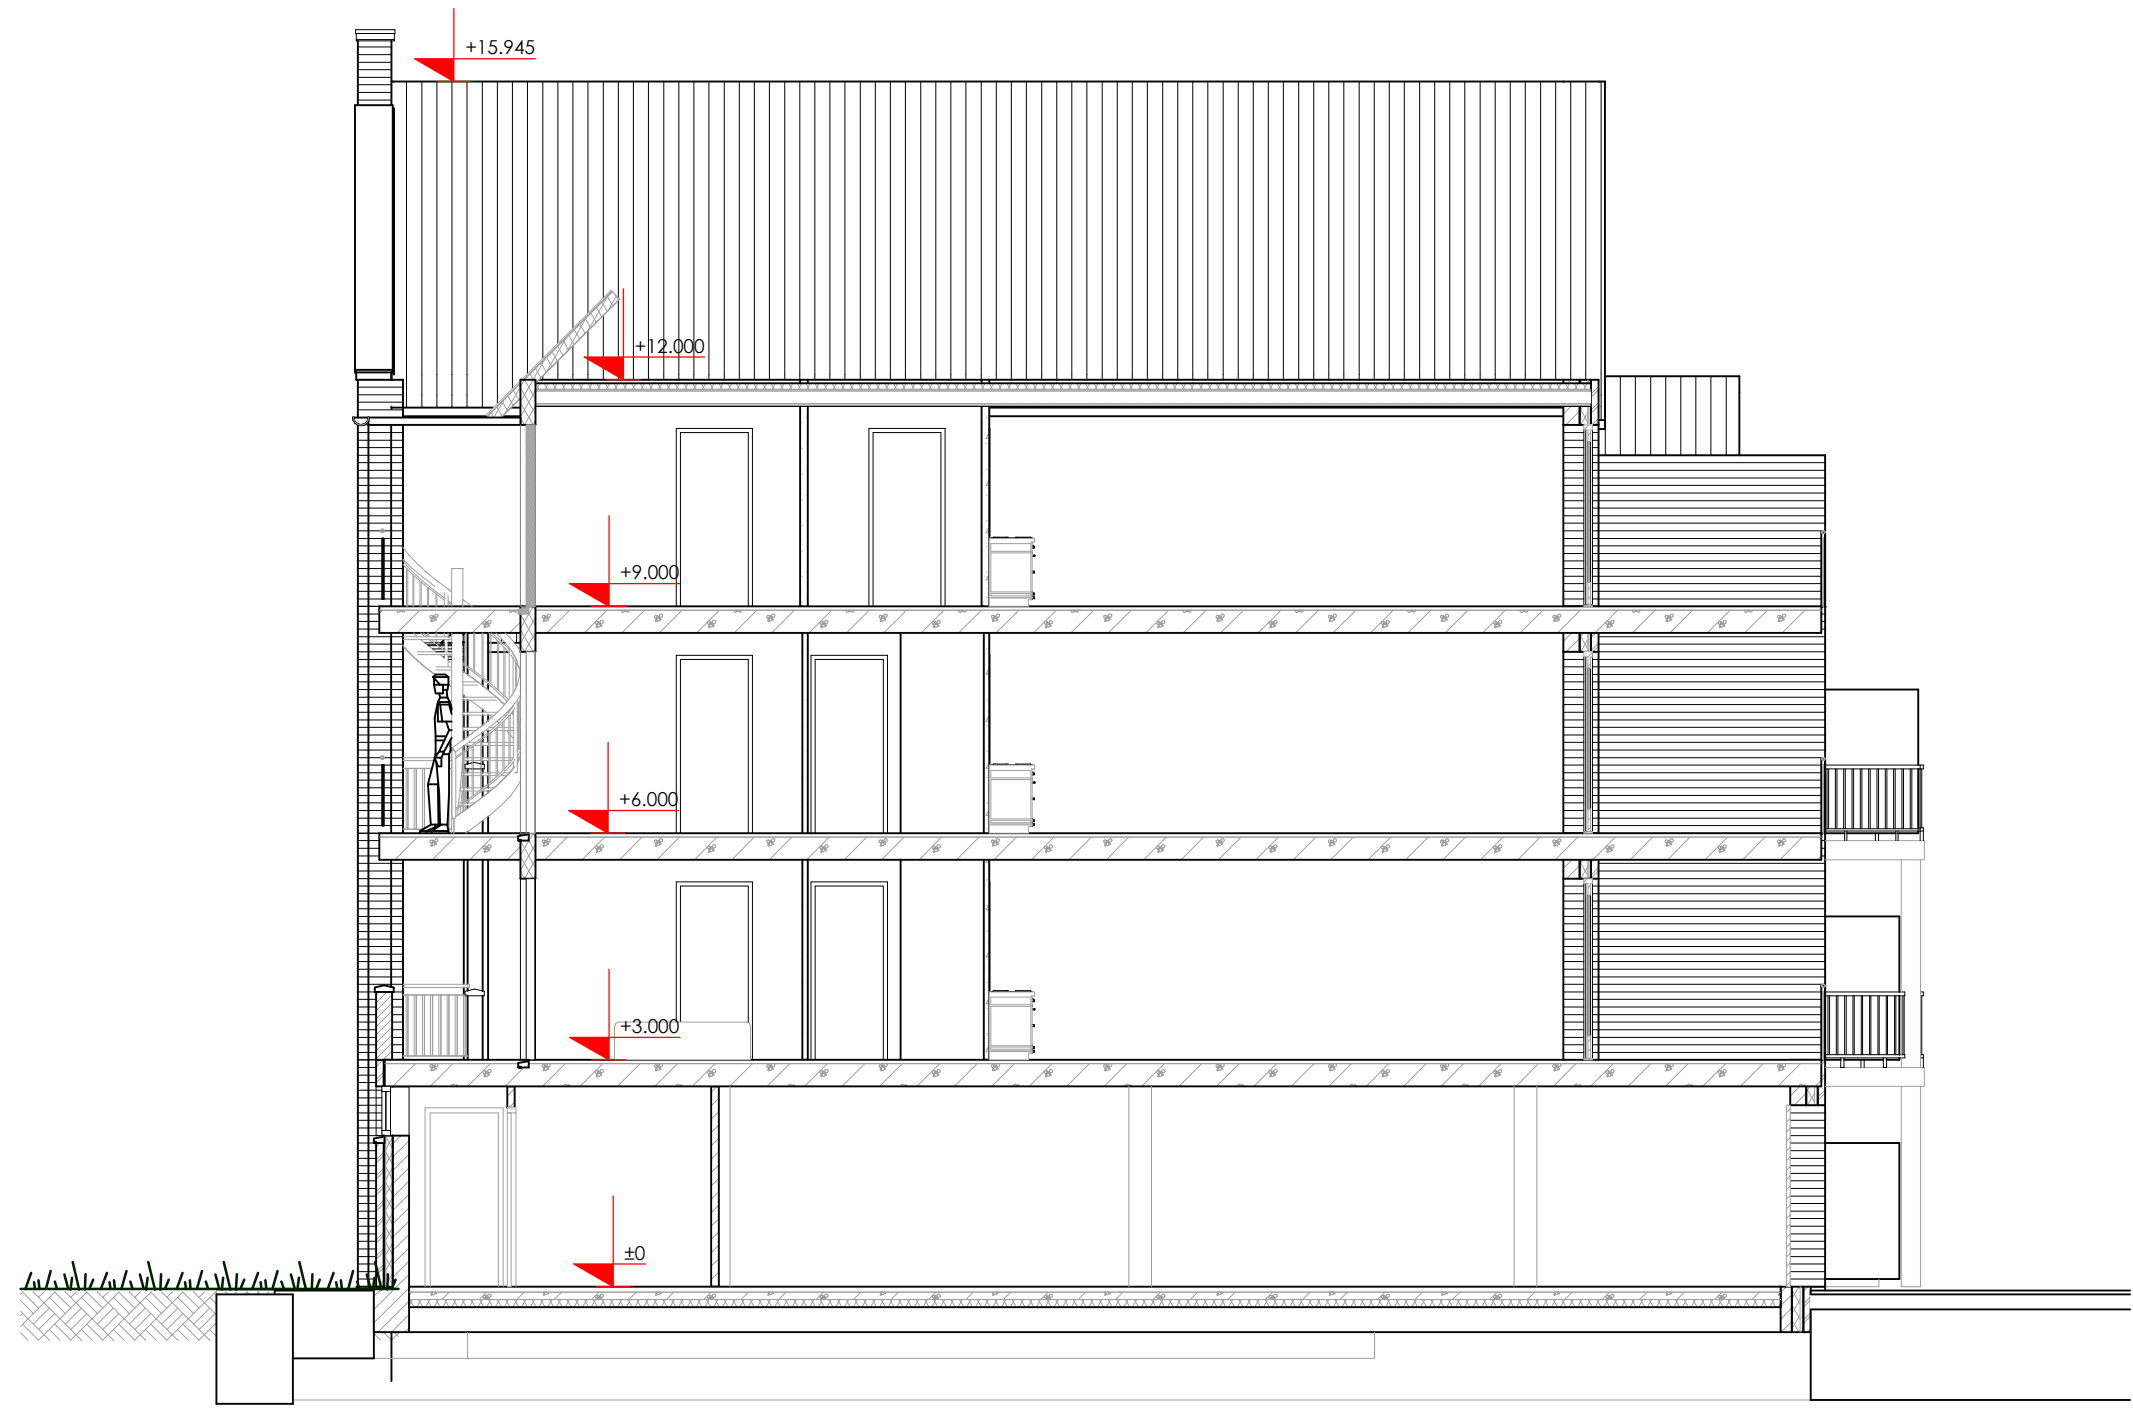

doorsnede 1

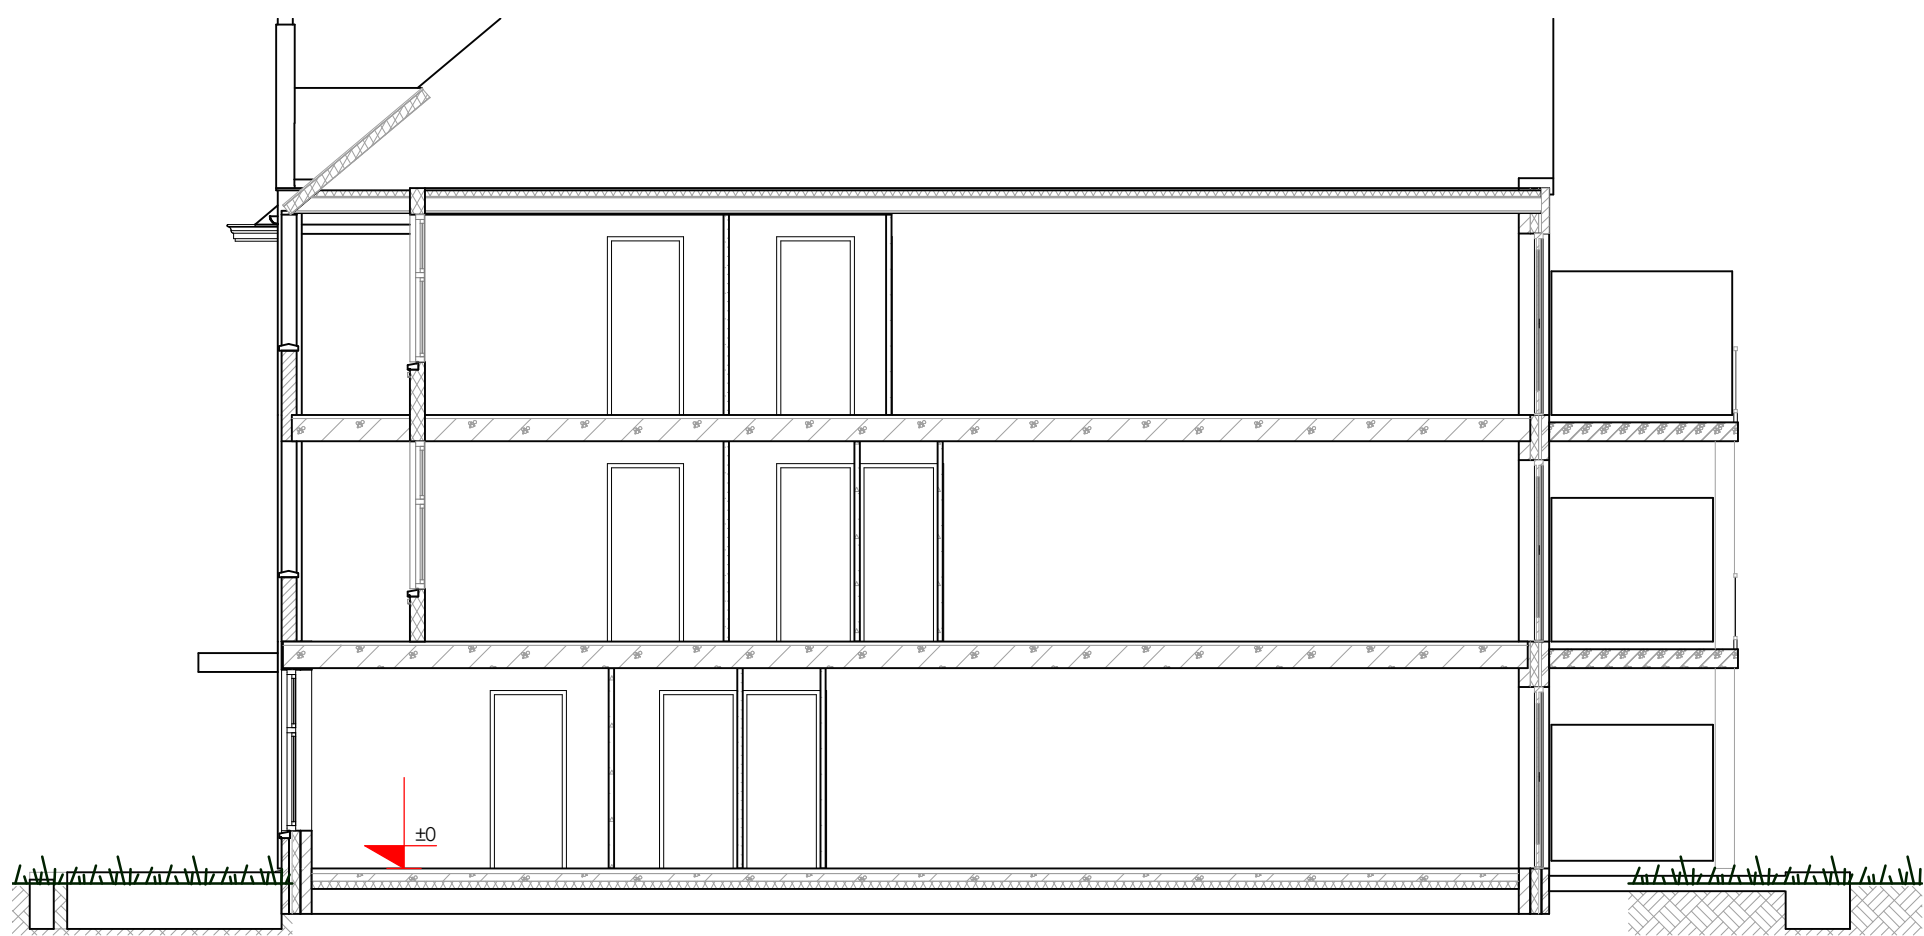

doorsnede 2

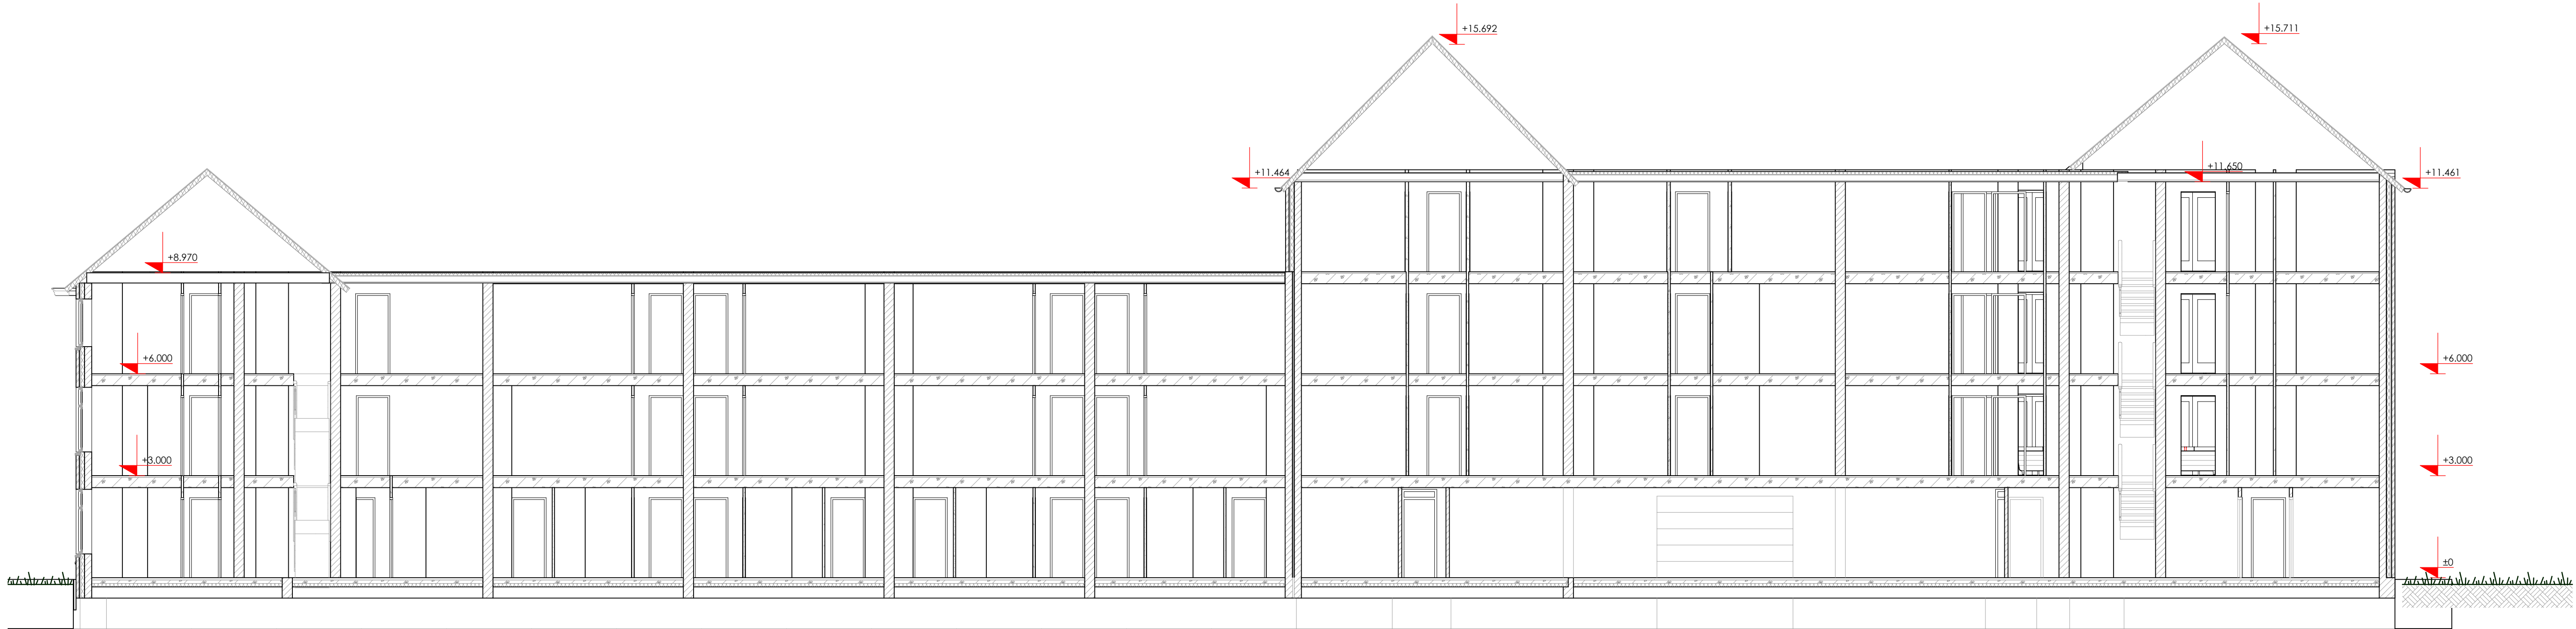

doorsnede 3