




- LEGENDA**
- algemeen**
- bebouwing bestaand
 - bebouwing nieuw
 - bestaande omgeving
 - plangrens ± 11.210 m²
 - maatvoering
 - talud
 - profiellocaties
 - persoonauto
 - nb. draaicurves etc. in DO boek
- verlichting & inrichtingselementen**
- verlichting, paaltop type: Mithra LED WVV lev. Philips, lichtplan o.m. derden
 - bestaande verlichting
 - picknick set Plane, lev. Grijsen l=2,60m, b=0,79 m=0,80
 - afvalbak, constructo 1000 lev. Grijsen
 - spelen: speelboom
 - fietsouhel square dubbel, lev. Grijsen l=0,90m, b=0,06 m=0,90m
 - spelen: speelhuisje met glijbaan
 - spelen: stapstammen
 - spelen: duikrek
 - ondergrondse container

- verharding**
- plein hof straatbaksteen, dikformaat, keperverband
 - rijbaan, parkeerluffer (hof / erf) straatbaksteen, dikformaat, keperverband
 - voetpad, (tevens rijbaanverbreding, hof / erf) straatbaksteen, keformaat, halfsteensverband
 - parkeervakken parkeerluffer straatbaksteen, 600x400 mm
 - rijbaan parkeerluffer betonstrassesteen, keformaat, keperverband
 - voetpad, (tevens rijbaanverbreding) betonstrassesteen, keformaat, halfsteensverband
 - raaband 50cm, t.p.v. hof grijs beton 100x50x25
 - pleintje/voetpad straatbaksteen, dikformaat, keperverband
 - voetpad straatbaksteen, dikformaat, halfsteensverband
 - betontegels t.p.v. erf grijs beton 100x100x25
 - Schellevis grijs betontegels, grijs 300x300x60 mm
 - bestand trottoir
 - gefundeerd graspad, meengranulaat doormengen met toplaag
- beplanting**
- bestaande bomen, met of zonder nummering
 - bomen bestand (naastgelegen terrein) kroonprojectie indicatief (o.b.v. luchtfoto)
 - te verwijderen bomen, zie DO boek
 - haag: Fagus sylvatica, ca 80 cm hoog aan openbare weg zijde (erfafscheiding) verschoven verband, paal en draad toepassen
 - haag: Fagus sylvatica, ca 80 cm hoog in erf / hof, paalsteensverband verschoven verband, paal en draad toepassen
 - haag: Fagus sylvatica, ca 120 cm hoog t.p.v. erfafscheiding aan erf, verschoven verband paal en draad toepassen
 - haag: Fagus sylvatica, ca 175-200 cm hoog t.p.v. erfafscheiding aan erf (zijkant) verschoven verband
 - Hekwerk 'Oras' zonder bovenbuis OZ-18, 1800 mm, staanders RAL 7016, gas RAL9005, leverancier Heras o.v.
 - voers Helewa huls, t.p.v. erfafscheiding (niet bij schuifdeur)
 - Hekwerk 'Oras' zonder bovenbuis OZ-18, 1800 mm, staanders RAL 7016, gas RAL9005, leverancier Heras o.v.
 - soort: Clavesta vialba, Lantana perfoliata (t.p.v. schuifdeur)
 - Poort gashekwerk, RAL 7016, hoogte 1800mm
 - Poort gashekwerk t.p.v. binnentuin (blok A, Erf) hoogte 1200mm
 - vaste planten border, verschoven verband ca. 8 st. m²

- banden**
- trottoirband, grijs 130/150x250x1000 mm
 - ob15
 - opsluitband, grijs 100x250x1000 mm
 - ob10
 - geleideband, grijs 5700x200x1000 mm
 - gb20
 - opsluitband, grijs 150x400x1000 mm
 - ob15
- bodembedekker**
- Vinca minor ca. 8 st. m²
 - Bloemenmengsel M5Bloemrijke graslandmengsel Cruydhoeck, t.p.v. bermen en extensieve grasruydeplaatsen: 1 à 2 keer per jaar maaien, middellage kruidenrijke vegetatie.
 - Bloemenmengsel G3 natte tot vochtige gronden Cruydhoeck, jaarlijks 1 à 2 keer maaien. Een bloemrijk resultaat kan vanaf het tweede of derde jaar verwacht worden.

- water, afwateringsplan i.o.m. derden**
- wadi
 - uitstroomvoorziening / slok-op hws stelsel
 - kolck 300x300, hws stelsel afwateringsplan i.o.m. derden
 - kolck 450x200, hws stelsel
 - bestaande brandkraan
 - nieuwe brandkraan
 - locatie nieuwe TRAF0
- Nieuwe bomen:**
- met: meerstammig
 - Koeleruteria paniculata 20-25
 - Koeleruteria paniculata, meerstammig 100-1000
 - Quercus robur 'Fastigiata Koster' 20-25
 - Robinia pseudoacacia, meerstammig 100-1000
 - Amelanchier lamarckii 10-20
 - Platanus hispanica (gkandelaber) 20-30
 - Salix alba, meerstammig 400-700
 - Alnus glutinosa, meerstammig 400-700
 - Acer platanoides (houtsparreling), t.p.v. Rester-Baanweg 20-25
 - 50% Prunus yedoensis 20-25
 - 50% Prunus saccolade 20-25
- NB:** Groeiplaatsverbetering toepassen. ca. 20m³ / boom, voor elke m² kroonprojectie van het eindbeeld 0,75m³ groeiplaats.

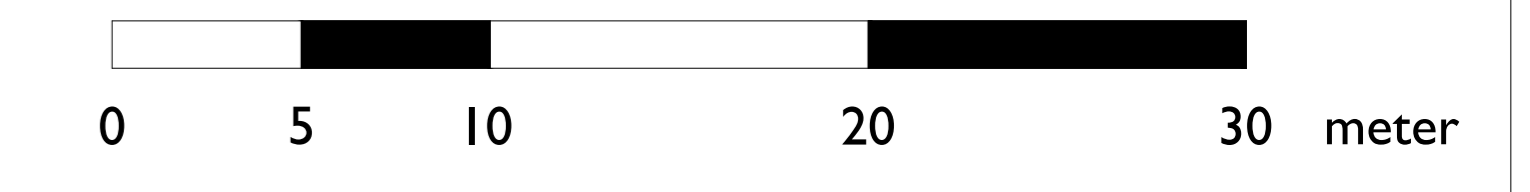

PROJECT Tivoliterrein Eindhoven

onderdeel definitief ontwerp

opdrachtgever SDK Vastgoed & Sint Trudo

architect diederendirix

■ projectnummer 1851
 ■ bbddnummer 1/1
 ■ schaal 1:200
 ■ datum 30-09-2020
 ■ behoort bij n.v.c.
 ■ bestandsnaam ..BL_1851_Tivoliterrein EHV
 ■ gewijzigd dd 30-09-2020

BURO LUBBERS
landschapsarchitectuur & tuinbouw

Reusdijk 15
5264 PC Veghel

telefoon 073 - 6149321
internet www.burolubbers.nl
e-mail info@burolubbers.nl