


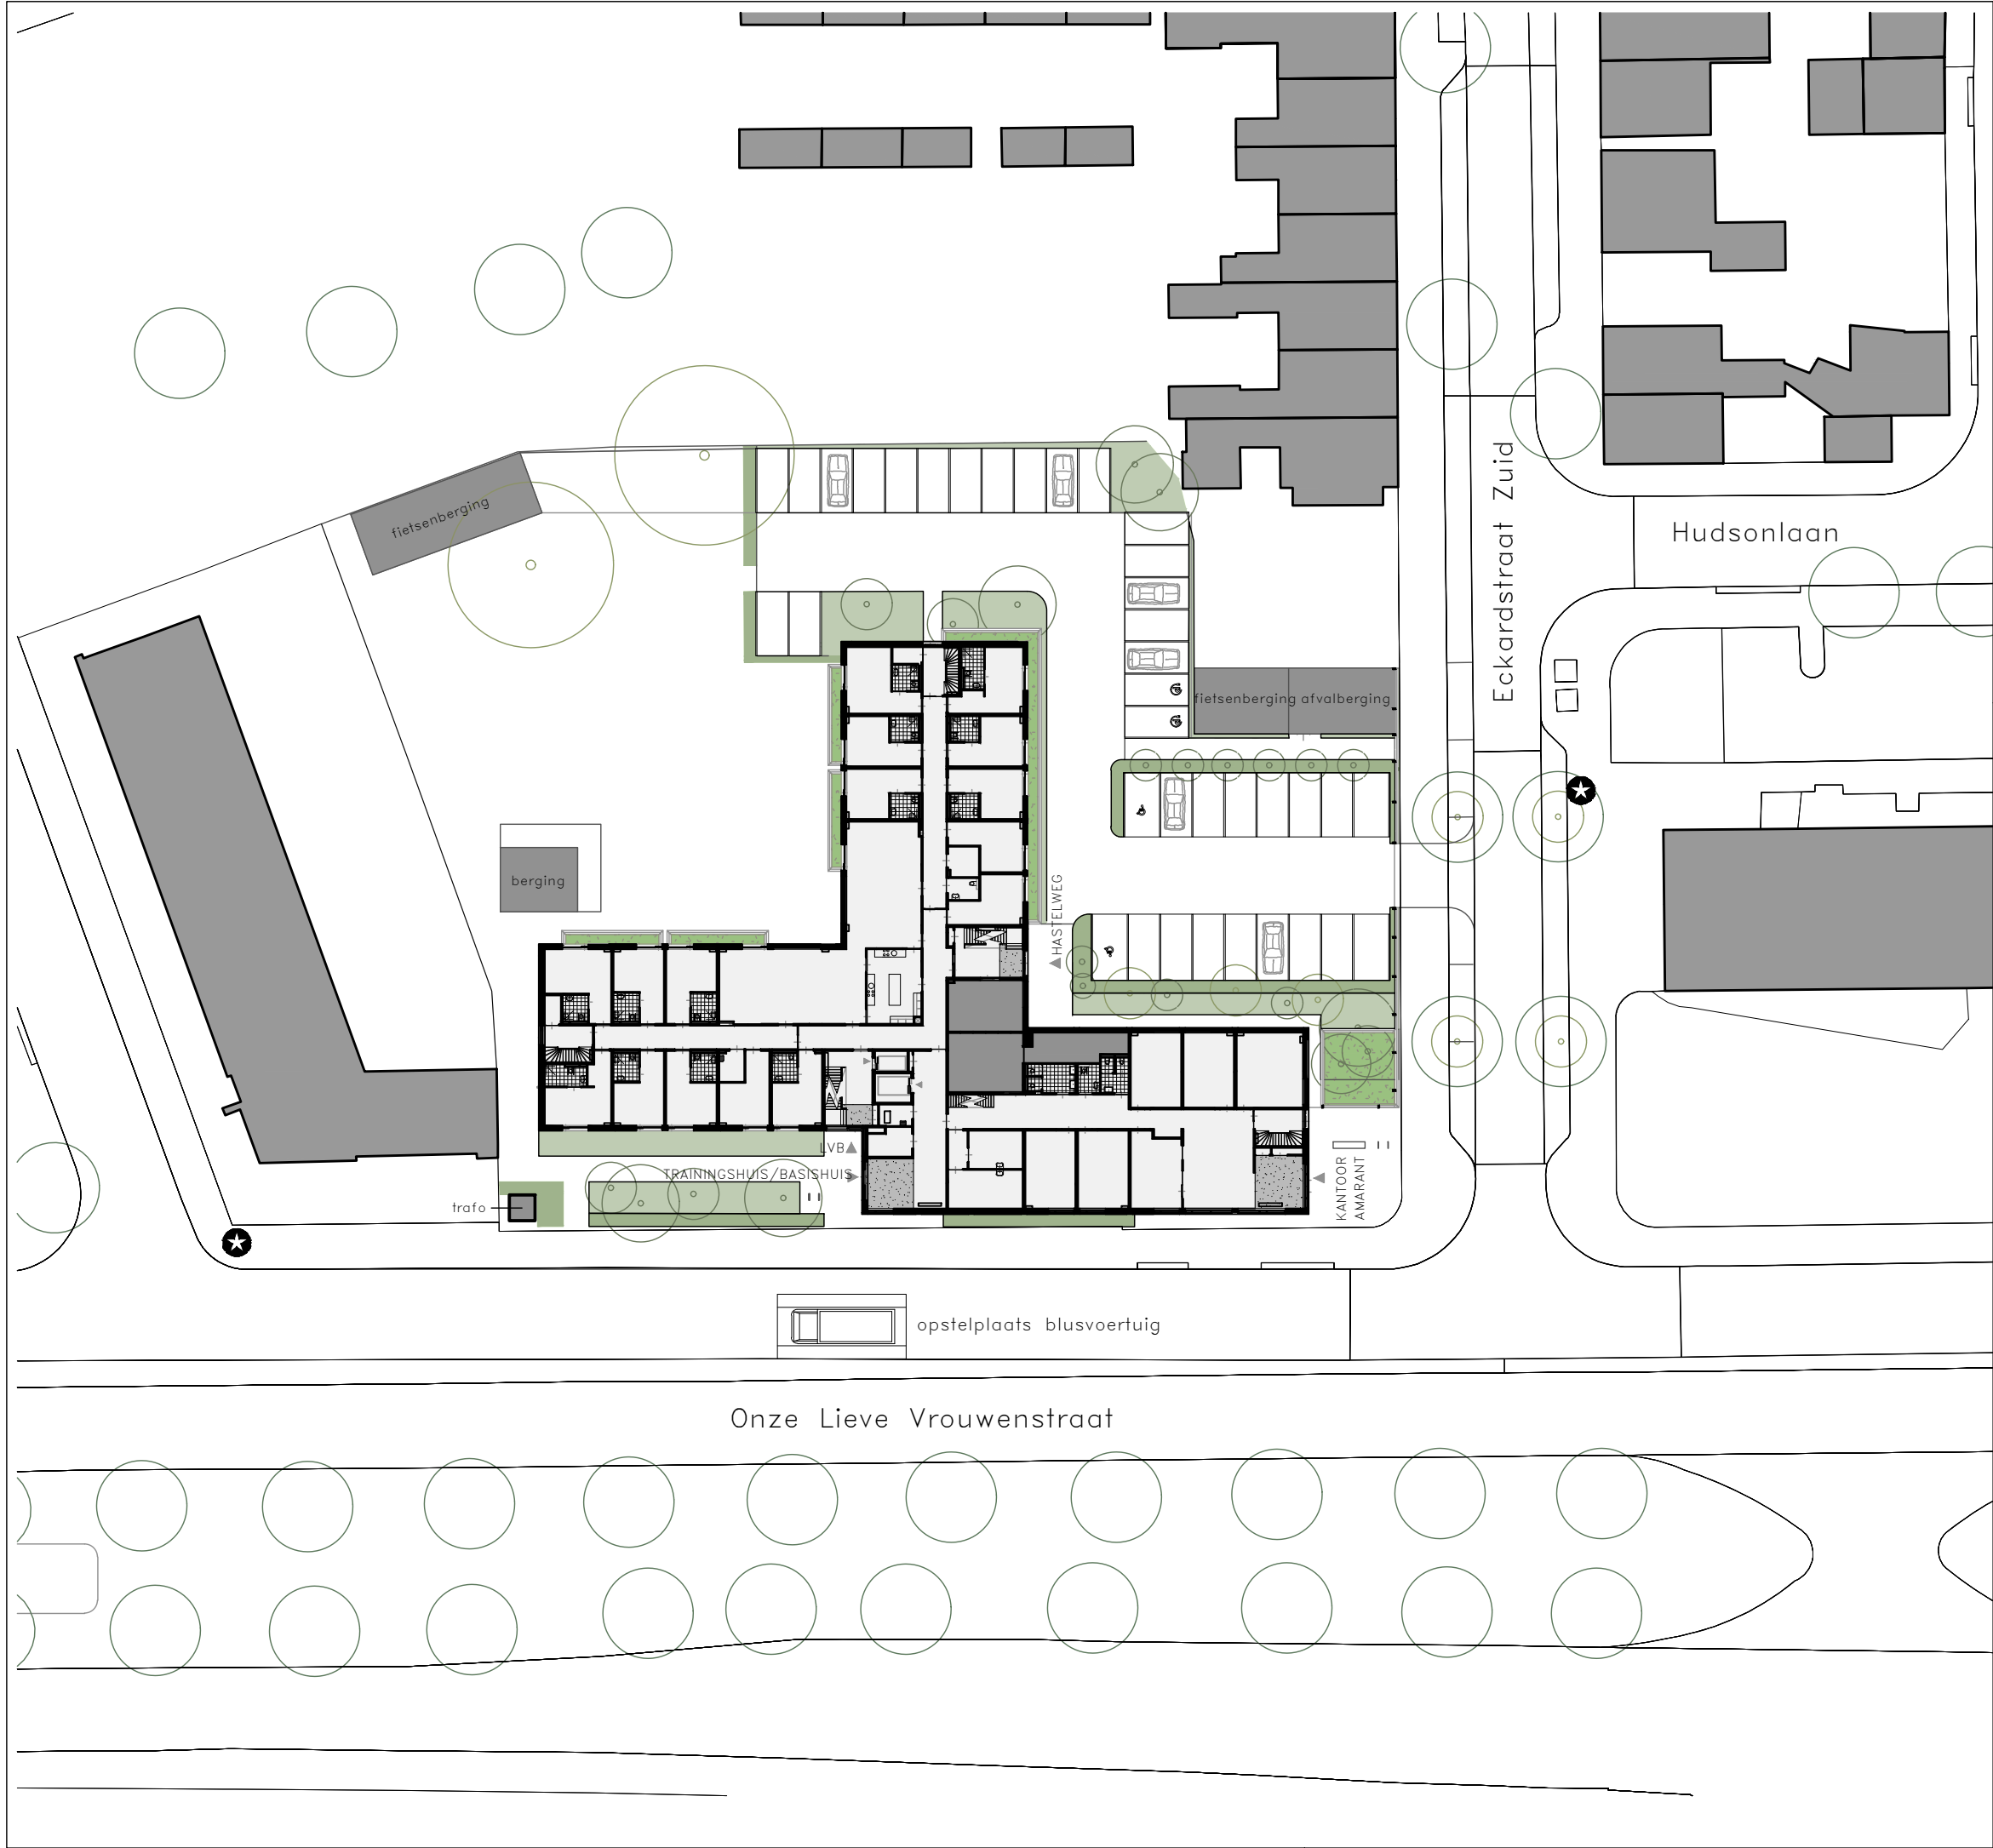

NAP 19.20 is PEIL=0
PEIL = 0 is bk. afgewerkte vloer
★ = Brandhydrant gemeente Eindhoven

PROJECT
ZORGZAAM WONEN, ONZE LIEVE
VROUWESTRAAT, EINDHOVEN
WERKNUMMER
B18/3473

OPDRACHTGEVER
AMARANT GROEP
KETELHAVENSTRAAT 75 5045 NG TILBURG
T: 013 5167020
M: info@amarant.nl

TEKENINGNUMMER
d-001
FASE
DEFINITIEF ONTWERP

ONDERDEEL
SITUATIE

DATUM	VERSIE	VERSIEDATUM
17-03-2021		
SCHAAL	FORMAAT	GETEKEND DOOR
1:500	A3	EB

