

Groenoppervlakte	
Groen	Oppervlakte
Huidige situatie	0 m2
Nieuwe situatie	168 m2
Saldo	0 m2
	Dak en gevel
	+ 168 m2

Beleersplan	
Beleersgroep	Beleersmaatregelen
Leelbomen	Snoeien
Sierplantsoen	Okruidebeheersing (schotfelen)
	Snoeien en overgroe
Verwijderen natuurlijk atral	Verwijderen
Watergeven	Watergeven
Algemeen	Inboeten



Stadhoudersweg

Hessen Kasselstraat


Advies bouwpeil +18.20 NAP

Hessen Kasselstraat

Frederik Hendrikplein

Legenda

- Werkgrens
- Bestaande situatie
- Bestaande perceelsgrens
- Aanplanten Geranium Oxoniannum 'Seedless Pink Star', maat p11 74x/m2
- Aanplanten Pinus laurocerasus 'Mercurius', maat 30-40, 44x/m2
- Aanplanten Pinifolia Fraseri 'Red Robin' te gransmipet, maat 14-16
- Bestaande bomen

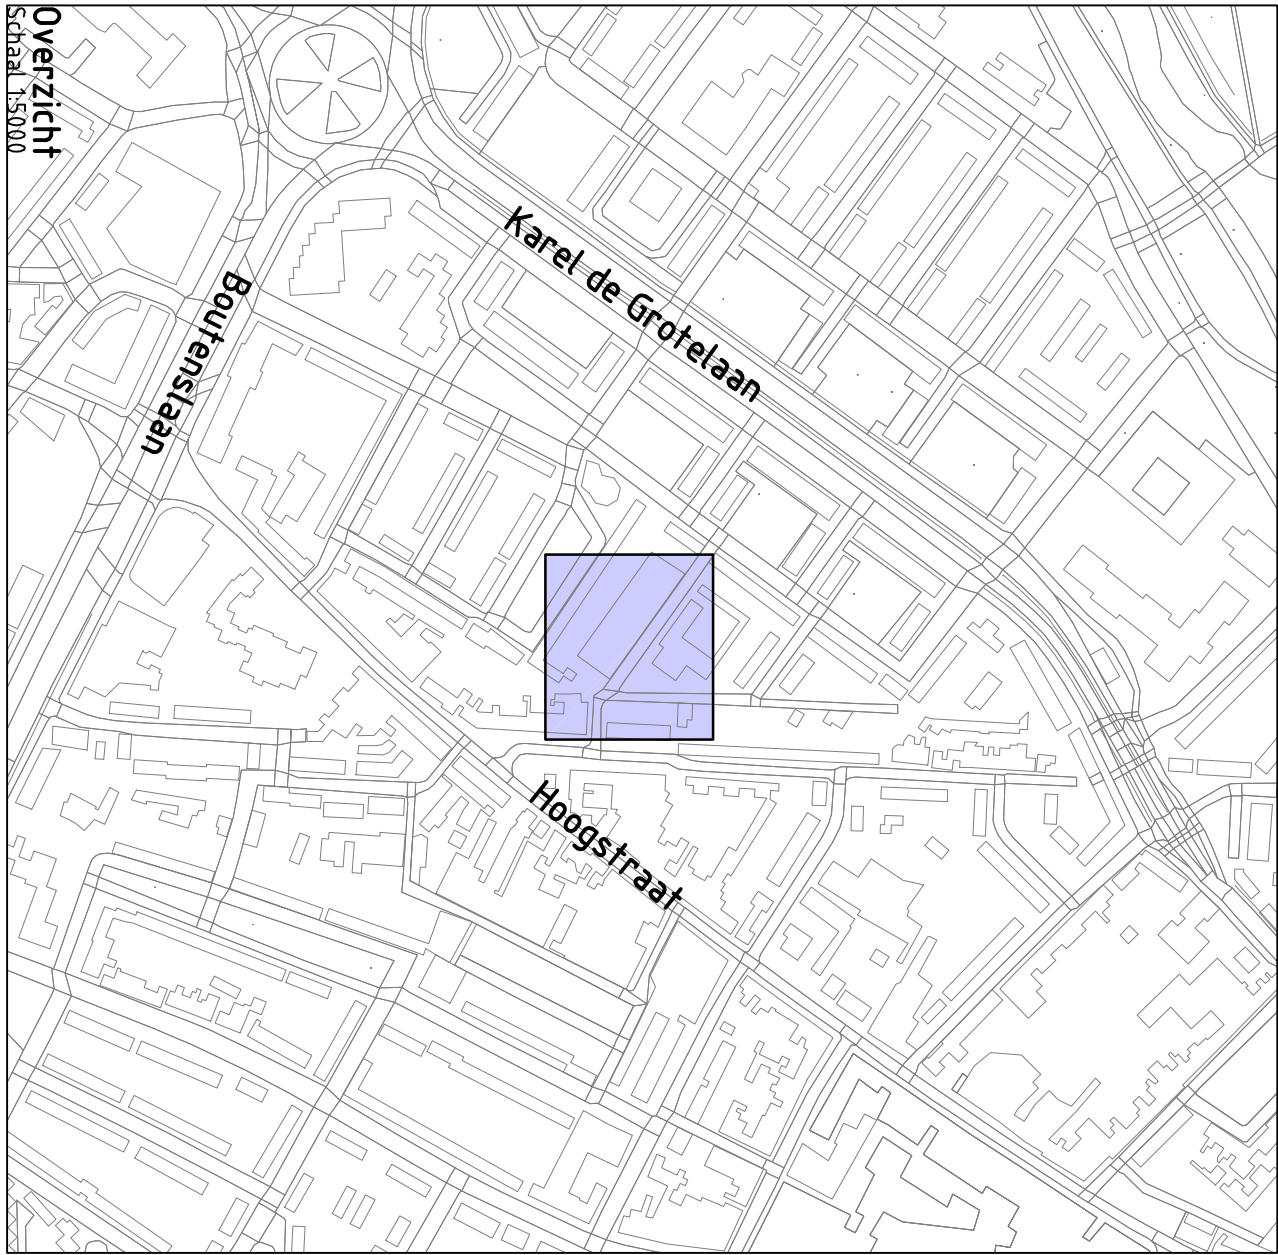

Overzicht
Schaal 1:5000

Hessen Kasselstraat

Project:	Next Development
Opdrachtgever:	Next Development



Grasveld Civile Techniek B.V.
Rijksweg 5a
5741 RR Beek en Donk
tel. 0492 - 468219
fax. 0492 - 468667
www.grasveld.nl
info@grasveld.nl

Onderdeel:	Groenplan
Gerekend:	REI
Gerekekschuld:	MG
Projectnummer:	G0318-004
Datum:	07-04-2020
Schaal:	1:200
Formaat:	A1
Tekening:	03 van 03
Doc:	12 - Groenplan
Fase:	DO
Verie:	A