





## 6.7 Landschappelijk inpassingsplan behorende bij de bestemming 'Agrarisch'

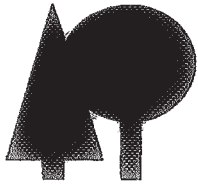

Brabants Landschap  
 Postbus 80  
 5076 ZH Haaren  
 Tel: 0411-622775  
 Fax: 0411-623691  
 E-mail:  
 info@brabantslandschap.nl

<del>Gemeente Etten-Leur</del> <span style="float: right;">①</span>			
Datum	20 DEC. 2010		
Reg. nummer	60 2010/11201		
Afdeling:	GO	2:0	D+
Vertrouwelijk	JA		NEE

**-LANDSCHAPPELIJKE INPASSING-  
 Waterbassins en watertanks**

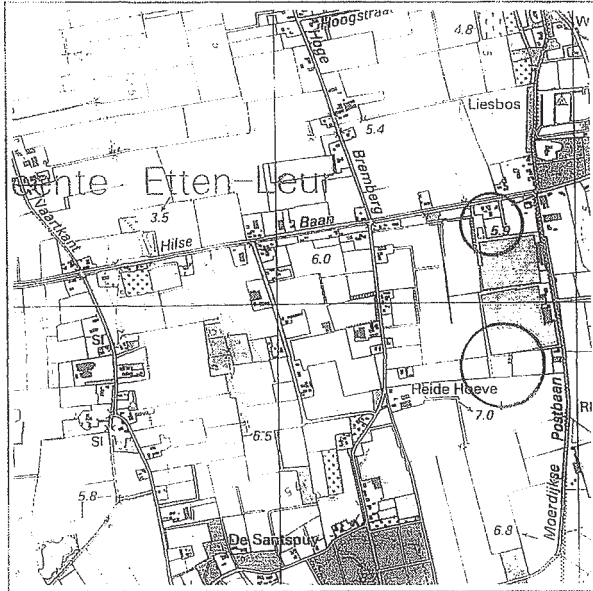

Schaal 1: 25.000

Naam : Kwekerij Wilbert van Oers  
 Contactpersoon : Wilbert van Oers  
 Adres : Moerdijkse Postbaan 82  
 Postcode : 4873 LG  
 Woonplaats : Etten-Leur  
 Telefoon : 076 - 5013510  
 Agrarisch bedrijf: ja  
Ligging object  
 Gemeente : Etten-Leur  
 Top. kaart nr. : 56  
 Coord.(X/Y) : 106,87 x 397,20

De ondergetekende verklaart in te stemmen met dit plan dat betrekking heeft op:  
 aanleg landschappelijke beplanting t.b.v. landschappelijke inpassing glastuinbouw  
 aanleg landschappelijke beplanting t.b.v. compensatie te verwijderen houtwal/landschapsboom/elzensingel t.b.v. realisatie glastuinbouw  
 aanleg landschappelijke beplanting t.b.v. landschappelijke inpassing watertanks en waterbassins

- Bijlagen:
- ontwerpschets beplanting (schaal 1:500/1:1000), toelichting, plantsoenlijst
  - ontwerpschets poel (schaal 1:100/1:250) + grondverzet
  - inrichtingsplan voor natuurbouw
  - plan voor biotoopverbetering
  - .....

Datum 17.12.2010

Handtekening

Behoort bij besluit van burgemeester  
 en wethouders van de Gemeente Etten-Leur

van 11 JAN 2012

Mijnbehoort  
 Hoofd van Afdeling Vergunning en Handhaving

## Toelichting beplantingsplan

Te beplanten grond: zand, dikte teeltlaag: 40 cm, droog

## Toelichting per vak

vak	: 1
beplantingstype	: <i>Ruwe haag t.b.v. inpassing waterbassin en watertanks.</i>
lengte/oppervl.	: 215 m
aantal rijen	: 2
plantverband	: bosplantsoen 0,50 x 0,75 mtr.
aantal stuks	: 575 st. bosplantsoen; st. laanbomen
menging	: individueel
vak	: 2
beplantingstype	: <i>Houtsingel, bestaand, gerealiseerd door voorgaande eigenaar fa. Ruyven t.b.v inpassing waterbassin</i>
lengte/oppervl	: 180 m, m2
aantal rijen	: 2 tot 4
plantverband	: bosplantsoen 1,25 x 1,25 mtr.
aantal stuks	: bestaand st. bosplantsoen st. laanbomen
menging	: n.v.t.
vak	: 3
beplantingstype	: <i>Ruwe haag, nog aan te planten t.b.v. inpassing waterbassin. Na aanpassing waterbassin door fa. van Oers is beplanting overeengekomen in voorgaande inpassing met van Ruyven verwijderd.</i>
lengte/oppervl	: 80
aantal rijen	: 2
plantverband	: 0,50 x 0,75 mtr.
aantal stuks	: 200 st. bosplantsoen st. laanbomen
menging	: individueel
vak	: 4
beplantingstype	: <i>Heg, aan te planten t.b.v. inpassing waterbassin.</i>
lengte/oppervl	: 80 m, m2
aantal rijen	: 1
plantverband	: 4 st/mtr.
aantal stuks	: 250 st. bosplantsoen st. laanbomen
menging	: n.v.t.

Beplantingstype : houtsingel/bosje/haag/bomenrij

Menging : individueel (soorten door elkaar planten)

groepsgewijs (soorten in groepjes van 3-5 st. van dezelfde soort aanplanten)

## Toelichting functie, eindbeeld en beheer

<p><b>Vak(ken) : 2</b>  <b>Beplantingstype : houtsingel</b></p> <p><b>Functie: landschappelijke inpassing/camouflage waterbassin</b></p> <p><b>Eindbeeld:</b>  <b>Een permanent gesloten houtsingel bestaande uit een meer-rijige in soorten variërende struikbeplanting.</b></p>	<p><b>Beheer:</b>  <b>Als beplanting in sluiting komt beplanting dunnen (plaats maken) zodat de permanent te behouden bomen en struiken volledig tot wasdom kunnen komen. Dit dunnen gebeurt afhankelijk van de groeisnelheid van de singel in twee tot 3 fases, telkens na het in sluiting komen van de singels. Dunningen beheer vereist deskundigheid i.v.m. het werken naar een eindbeeld waarbij rekening gehouden moet worden met functie van de singel, concurrentieverhoudingen van de diverse soorten, groei eigenschappen en natuurlijke variatie m.b.t. ecologische waarde.</b></p>
<p><b>Vak(ken) : 1 en 3</b>  <b>Beplantingstype : ruwe haag</b></p> <p><b>Functie: landschappelijke inpassing/camouflage waterbassin en watertanks</b></p> <p><b>Eindbeeld:</b>  <b>Een permanent gesloten ruwe haag bestaande uit 2 rijen in soorten variërende struikbeplanting. Hoogte minimaal de hoogte van de hoogste waterbassin. Niet dunnen.</b></p>	<p><b>Beheer:</b>  <b>Niet beheren als een heg die 1 tot 2x per jaar wordt geknipt maar uitsluitend de breedte in toom houden door periodiek (1 x per 2 jaar) te knippen/zagen.          (min.. breedte bij wasdom ± 2 mtr.).</b></p>
<p><b>Vak(ken) : 4</b>  <b>Beplantingstype : heg</b>  <b>Functie: landschappelijke inpassing/camouflage waterbassin</b></p> <p><b>Eindbeeld: Een permanent gesloten haag, hoogte minimaal de hoogte van wallichaam waterbassing</b></p>	<p><b>Beheer: Knippen/scheren als heg</b></p>

Verzamelstaat plantsoen voor: Kwekerij Wilbert van Oers, Moerdijkse Postbaan 82 Etten-Leur



Naam (ned. naam/fat. naam)	Totaal	Aantal per vak							
		vak:	1	2	3				
<b>Bosplantsoen ( 2 jarig materiaal (1+1), maat 60-100 )</b>									
<b>Boomvormers</b>									
Berk/ <i>Betula sp.</i>									
Beuk/ <i>Fagus sylvatica (H)</i>									
Es/ <i>Fraxinus excelsior</i>									
Haagbeuk/ <i>Carpinus betulus(H)</i>	475	175		50	250				
Zomereik/ <i>Quercus robur</i>									
Zwarte els/ <i>Alnus glutinosa</i>									
<b>Struikvormers</b>									
Gelderse roos/ <i>Viburnum opulus</i>			b						
Grauwe wilg/ <i>Salix cinerea</i>			e						
Hazelaar/ <i>Corylus avellana</i>			s						
Hondsroos/ <i>Rosa canina</i>			t						
Kardinaatsmuts/ <i>Euonymus europ.</i>	50	50	a						
Kornoelje ,rode/ <i>Cornus sanguinea</i>			a						
Liguster/ <i>Ligustrum vulgare (H)</i>	50	50	n						
Lijsterbes/ <i>Sorbus aucuparia</i>	50		d	50					
Meidoorn/ <i>Crataegus sp(H).</i>									
Sleedoorn/ <i>Prunus spinosa</i>	50	50							
Veldesdoorn/ <i>Acer campestre(H)</i>	175	125		50					
Vogelkers/ <i>Prunus padus</i>	125	75		50					
Vuilboom/ <i>Rhamnus frangula</i>									
Wegedoorn/ <i>Rhamnus catharticus</i>									
Krent/ <i>Amelanchier lamarckii</i>	50	50							
*									
<b>Totaal bosplantsoen</b>	<b>1025</b>	<b>575</b>		<b>200</b>	<b>250</b>				
	vak:								

(H): soort ook geschikt voor geschoren hagen

\* : Voor totaaloverzicht soorten : zie lijst Brabants Landschap






#: Bestaande bomenrij!

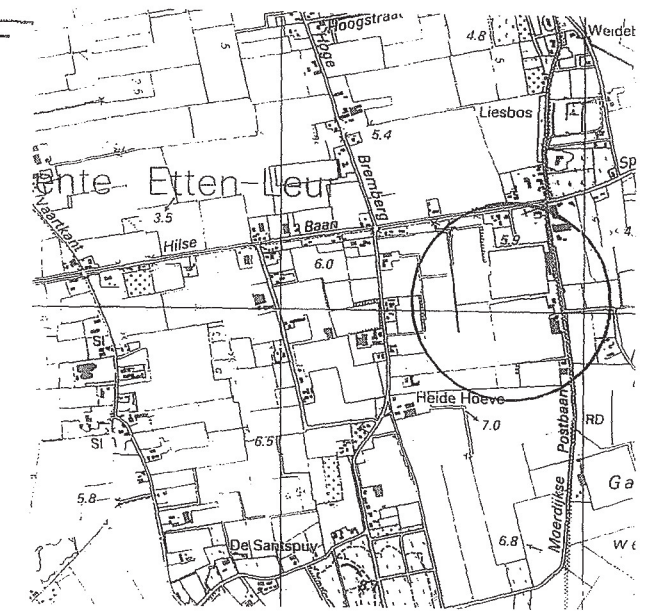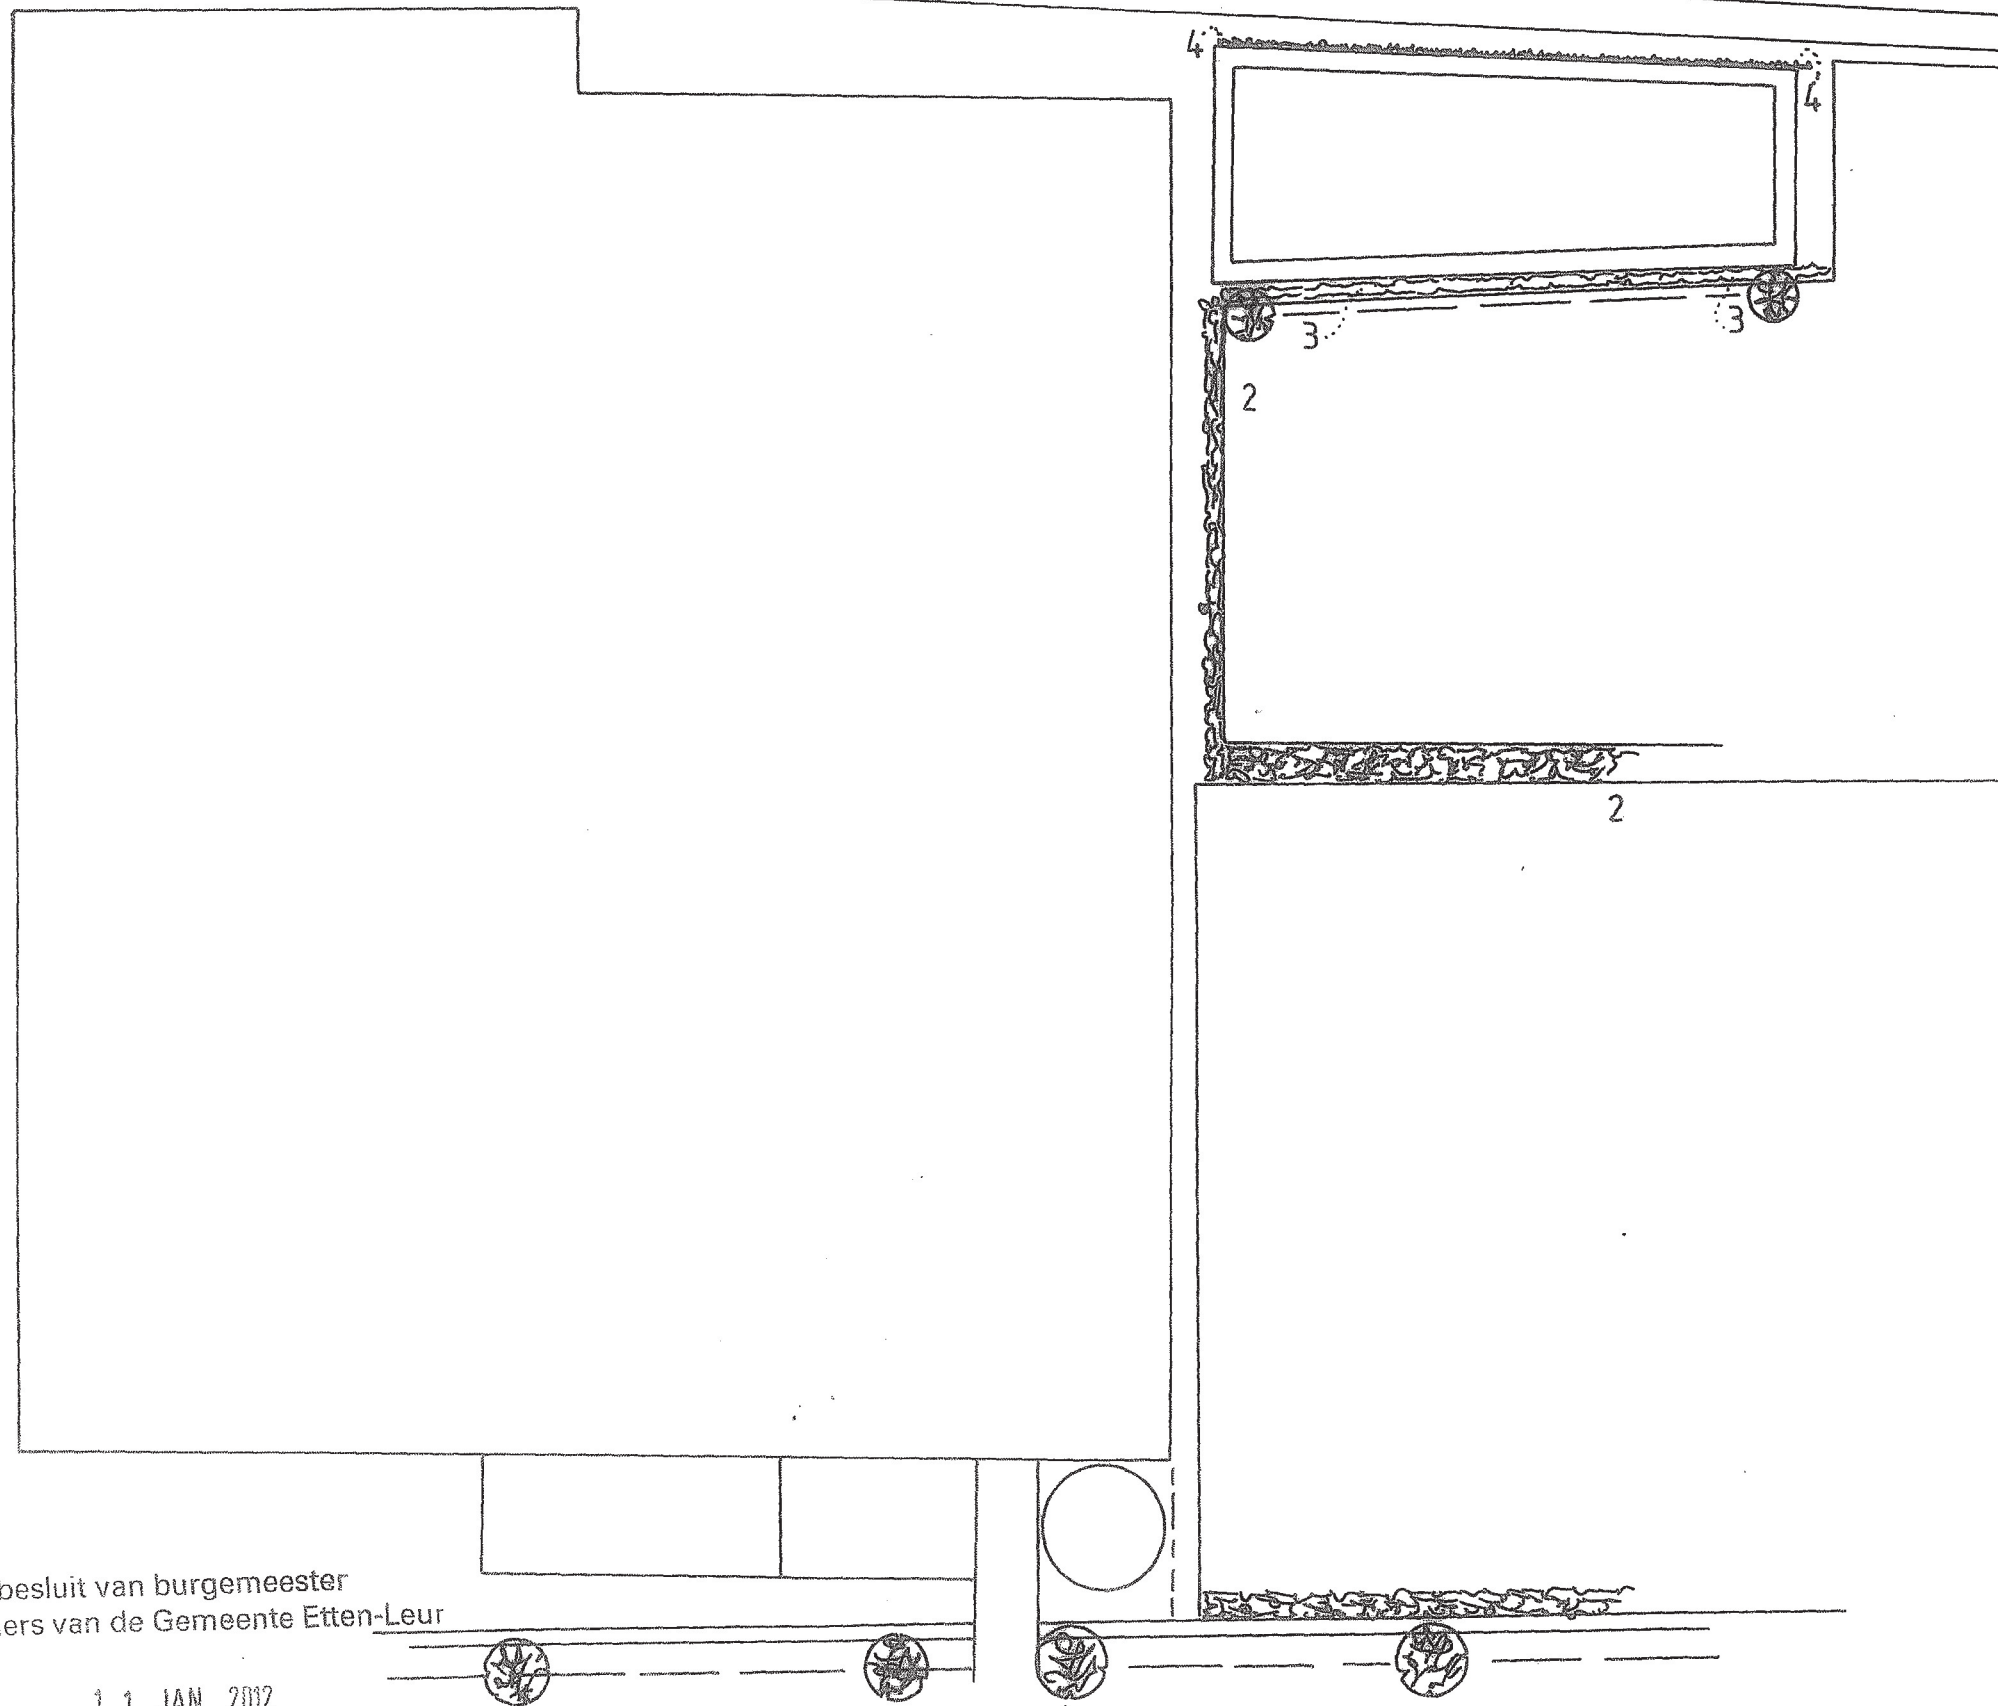



Schaal 1 : 25.000 Top krt: 63

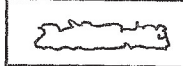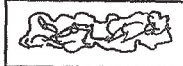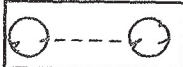**Legenda**

-  Ruwe heg aan te planten
-  Houtsingel bestaand
-  Bomenrij
-  Haag bestaand/doorplanten
- 


**Inrichtings-/beplantingsplan voor:**

**Naam** : Kwekerij Wilbert van Oers  
**T.a.v.** : Wilbert van Oers  
**Adres** : Moerdijkse Postbaan 82  
**Postcode** : 4873 LG *17-12-2010*  
**Plaats** : Etten-Leur  
**Telefoon** : 076 - 5013510

**Ontwerp** : AS d.d.: 10-3-10

**Schaal** : 1 : 1000

**Stichting Het Noordbrabants Landschap**  
**Coördinatiepunt Landschapsbeheer**  
 Postbus 80 5076 ZH Haaren  
 Telefoon 0411 - 622775 Fax 0411 - 623691

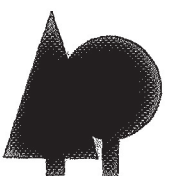

Behoort bij besluit van burgemeester en wethouders van de Gemeente Etten-Leur

11 JAN 2012

Hand. van de afdeling Vergunning en Overname