




## 6.8 Landschappelijk inpassingsplan behorende bij de bestemming 'Agrarisch'

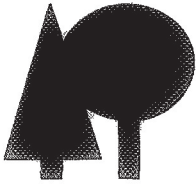


Brabants Landschap  
Postbus 80  
5076 ZH Haaren  
Tel: 0411-622775  
Fax: 0411-623691  
E-mail:  
info@brabantslandschap.nl

Gemeente Etten-Leur

Datum	20 DEC. 2010	
Reg. nummer	60 2010/11201	
Afdeling:	GO 2.0	D+
Vertrouwelijk	JA	NEE

**-LANDSCHAPPELIJKE INPASSING-  
Waterbassins en watertanks**

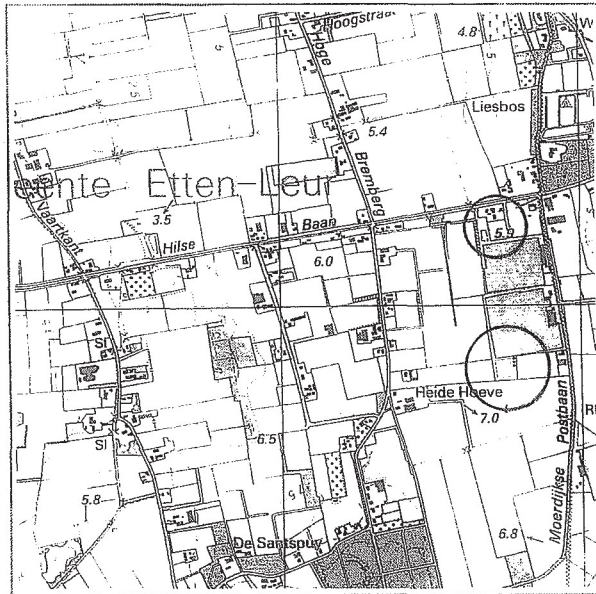

Schaal 1: 25.000

Naam : Kwekerij Wilbert van Oers  
Contactpersoon : Wilbert van Oers  
Adres : Moerdijkse Postbaan 82  
Postcode : 4873 LG  
Woonplaats : Etten-Leur  
Telefoon : 076 - 5013510  
Agrarisch bedrijf: ja  
Ligging object  
Gemeente : Etten-Leur  
Top. kaart nr. : 56  
Coord.(X/Y) : 106,87 x 397,20

De ondergetekende verklaart in te stemmen met dit plan dat betrekking heeft op:  
 aanleg landschappelijke beplanting t.b.v. landschappelijke inpassing glastuinbouw  
 aanleg landschappelijke beplanting t.b.v. compensatie te verwijderen  
houtwal/landschapsboom/elzensingel t.b.v. realisatie glastuinbouw  
 aanleg landschappelijke beplanting t.b.v. landschappelijke inpassing watertanks en  
waterbassins

Bijlagen:  ontwerpschets beplanting (schaal 1:500/1:1000), toelichting, plantsoenlijst  
 ontwerpschets poel (schaal 1:100/1:250) + grondverzet  
 inrichtingsplan voor natuurbouw  
 plan voor biotoopverbetering  
 .....

Datum 17-12-2010

Handtekening

Behoort bij besluit van burgemeester  
en wethouders van de Gemeente Etten-Leur

van

11 JAN 2012

Mij bevoegd

Hoofd van de afdeling Vergunning en Handhaving

## Toelichting beplantingsplan

Te beplanten grond: zand, dikte teeltlaag: 40 cm, droog

### Toelichting per vak

vak	: 1
beplantingstype	: <i>Ruwe haag t.b.v. inpassing waterbassin en watertanks.</i>
lengte/oppervl.	: 215 m
aantal rijen	: 2
plantverband	: bosplantsoen 0,50 x 0,75 mtr.
aantal stuks	: 575 st. bosplantsoen; st. laanbomen
menging	: individueel
vak	: 2
beplantingstype	: <i>Houtsingel, bestaand, gerealiseerd door voorgaande eigenaar fa. Ruyven t.b.v inpassing waterbassin</i>
lengte/oppervl	: 180 m, m2
aantal rijen	: 2 tot 4
plantverband	: bosplantsoen 1,25 x 1,25 mtr.
aantal stuks	: bestaand st. bosplantsoen st. laanbomen
menging	: n.v.t.
vak	: 3
beplantingstype	: <i>Ruwe haag, nog aan te planten t.b.v. inpassing waterbassin. Na aanpassing waterbassin door fa. van Oers is beplanting overeengekomen in voorgaande inpassing met van Ruyven verwijderd.</i>
lengte/oppervl	: 80
aantal rijen	: 2
plantverband	: 0,50 x 0,75 mtr.
aantal stuks	: 200 st. bosplantsoen st. laanbomen
menging	: individueel
vak	: 4
beplantingstype	: <i>Heg, aan te planten t.b.v. inpassing waterbassin.</i>
lengte/oppervl	: 80 m, m2
aantal rijen	: 1
plantverband	: 4 st/mtr.
aantal stuks	: 250 st. bosplantsoen st. laanbomen
menging	: n.v.t.

**Beplantingstype** : houtsingel/bosje/haag/bomenrij

**Menging** : individueel (soorten door elkaar planten)  
groepsgewijs (soorten in groepjes van 3-5 st. van dezelfde soort aanplanten)

**Toelichting functie, eindbeeld en beheer**

<p><b>Vak(ken) : 2</b>  <b>Beplantingstype : houtsingel</b></p> <p><b>Functie: landschappelijke inpassing/camouflage waterbassin</b></p> <p><b>Eindbeeld:</b>  <b>Een permanent gesloten houtsingel bestaande uit een meer-rijige in soorten variërende struikbeplanting.</b></p>	<p><b>Beheer:</b></p> <p><b>Als beplanting in sluiting komt beplanting dunnen (plaats maken) zodat de permanent te behouden bomen en struiken volledig tot wasdom kunnen komen. Dit dunnen gebeurt afhankelijk van de groeisnelheid van de singel in twee tot 3 fases, telkens na het in sluiting komen van de singels. Dunningen beheer vereist deskundigheid i.v.m. het werken naar een eindbeeld waarbij rekening gehouden moet worden met functie van de singel, concurrentieverhoudingen van de diverse soorten, groei eigenschappen en natuurlijke variatie m.b.t. ecologische waarde.</b></p>
<p><b>Vak(ken) : 1 en 3</b>  <b>Beplantingstype : ruwe haag</b></p> <p><b>Functie: landschappelijke inpassing/camouflage waterbassin en watertanks</b></p> <p><b>Eindbeeld:</b>  <b>Een permanent gesloten ruwe haag bestaande uit 2 rijen in soorten variërende struikbeplanting. Hoogte minimaal de hoogte van de hoogste waterbassin. Niet dunnen.</b></p>	<p><b>Beheer:</b></p> <p><b>Niet beheren als een heg die 1 tot 2x per jaar wordt geknipt maar uitsluitend de breedte in toom houden door periodiek (1 x per 2 jaar) te knippen/zagen. (min.. breedte bij wasdom ± 2 mtr.).</b></p>
<p><b>Vak(ken) : 4</b>  <b>Beplantingstype : heg</b>  <b>Functie: landschappelijke inpassing/camouflage waterbassin</b></p> <p><b>Eindbeeld: Een permanent gesloten haag, hoogte minimaal de hoogte van wallichaam waterbassing</b></p>	<p><b>Beheer: Knippen/scheren als heg</b></p>





**Verzamelstaat plantsoen voor: Kwekerij Wilbert van Oers, Moerdijkse Postbaan 82 Etten-Leur**

Naam (ned. naam/lat. naam)	Totaal	Aantal per vak								
		vak:	1	2	3	4				
<b>Bosplantsoen ( 2 jarig materiaal (1+1), maat 60-100 )</b>										
<b>Boomvormers</b>										
Berk/ <i>Betula sp.</i>										
Beuk/ <i>Fagus sylvatica (H)</i>										
Es/ <i>Fraxinus excelsior</i>										
Haagbeuk/ <i>Carpinus betulus(H)</i>	475	175		50	250					
Zomereik/ <i>Quercus robur</i>										
Zwarte els/ <i>Alnus glutinosa</i>										
<b>Struikvormers</b>										
Gelderse roos/ <i>Viburnum opulus</i>			b							
Grauwe wilg/ <i>Salix cinerea</i>			e							
Hazelaar/ <i>Corylus avellana</i>			s							
Hondsroos/ <i>Rosa canina</i>			t							
Kardinaatsmuts/ <i>Euonymus europ.</i>	50	50	a							
Kornoelje ,rode/ <i>Cornus sanguinea</i>			a							
Liguster/ <i>Ligustrum vulgare (H)</i>	50	50	n							
Lijsterbes/ <i>Sorbus aucuparia</i>	50		d	50						
Meidoorn/ <i>Crataegus sp(H).</i>										
Sleedoorn/ <i>Prunus spinosa</i>	50	50								
Veidesdoorn/ <i>Acer campestre(H)</i>	175	125		50						
Vogelkers/ <i>Prunus padus</i>	125	75		50						
Vuilboom/ <i>Rhamnus frangula</i>										
Wegedoorn/ <i>Rhamnus catharticus</i>										
Krent/ <i>Amelanchier lamarckii</i>	50	50								
*										
<b>Totaal bosplantsoen</b>	<b>1025</b>	<b>575</b>		<b>200</b>	<b>250</b>					
	vak:									

(H): soort ook geschikt voor geschoren hagen

\* : Voor totaaloverzicht soorten : zie lijst Brabants Landschap

#: Bestaande bomenrij!

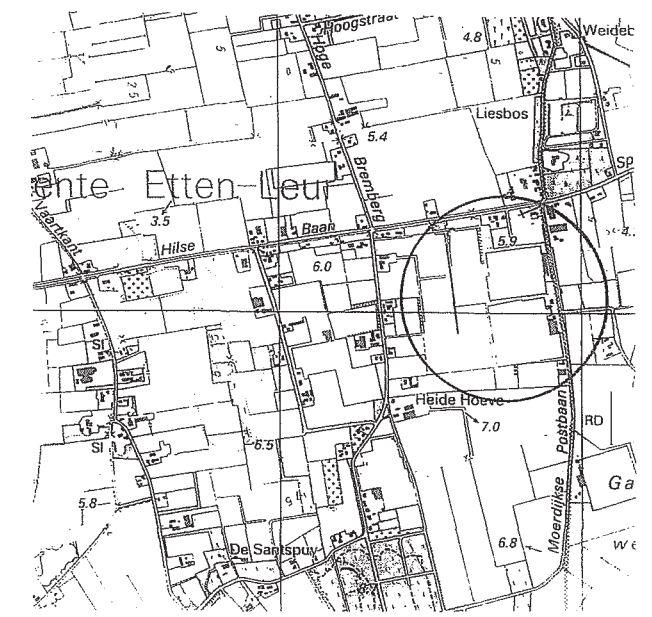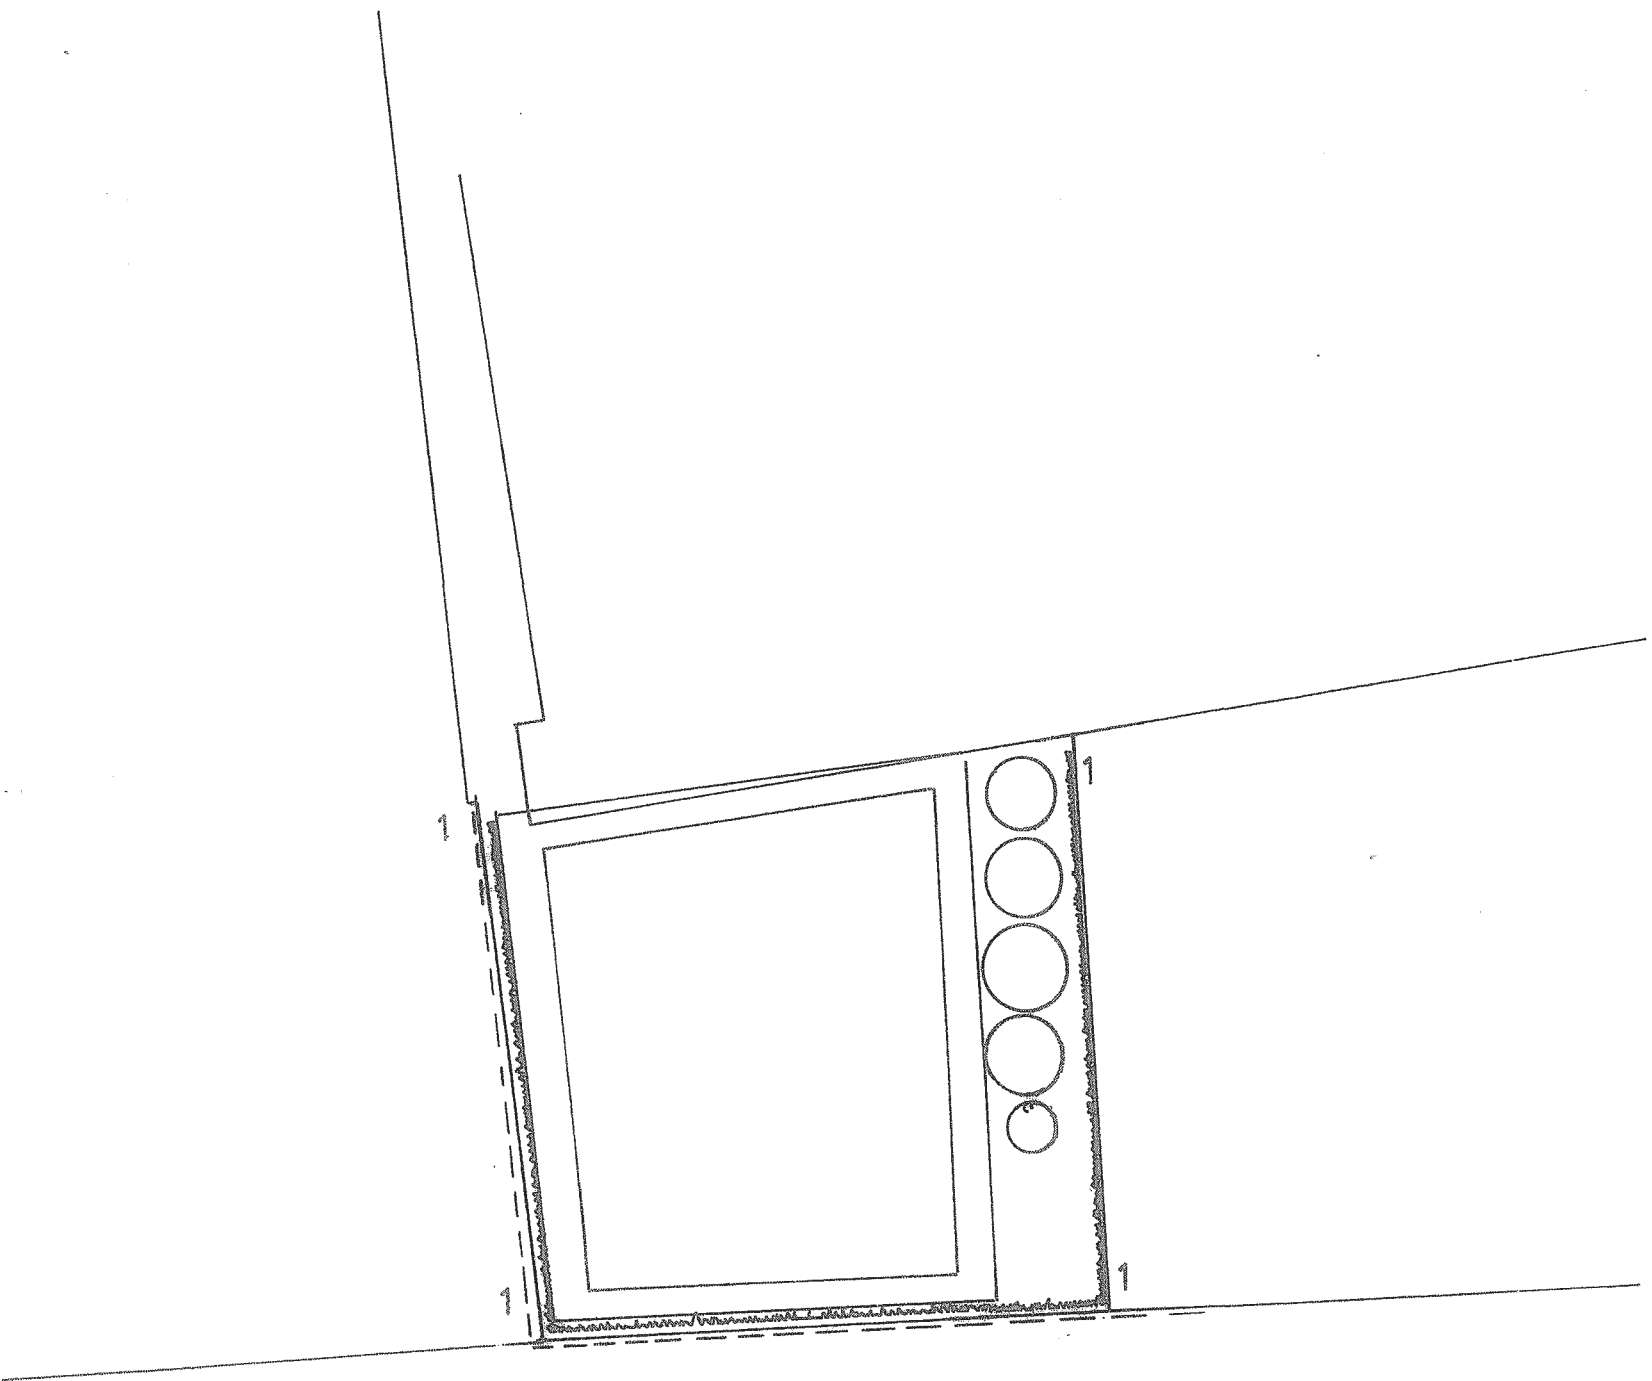

Schaal 1 : 25.000 Top krt: 63

**Legenda**

-  Ruwe heg aan te planten
-  Houtsingel bestaand
-  Bomenrij
-  Haag bestaand/doorplanten
- 

**Inrichtings-/beplantingsplan voor:**

Naam : Kwekerij Wilbert van Oers  
 T.a.v. : Wilbert van Oers  
 Adres : Moerdijkse Postbaan 82  
 Postcode : 4873 LG  
 Plaats : Etten-Leur  
 Telefoon : 076 - 5013510  
 Ontwerp : AS d.d.: 10 - 3 - 10  
 Schaal : 1 : 1000

Behoort bij besluit van burgemeester en wethouders van de Gemeente Etten-Leur

11 JAN 2012

Afgekend, Medewerker van de afdeling Vergunning en Handhaving

