





9.1 Landschappelijk inpassingsplan behorende bij de bestemming 'Recreatie'

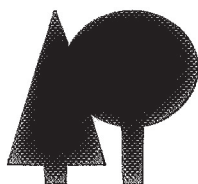

Brabants Landschap
Postbus 80
5076 ZH Haaren
Tel: 0411-622775
Fax: 0411-623691
E-mail:
info@brabantslandschap.nl

Datum:
15 - 10 - 07
gew.: 29 - 10 - 07
gew.: 10 - 1 - 08
gew.: 23-10-08
gew: 11 - 3 - 10
gew: 31 - 8 - 11

-LANDSCHAPPELIJKE INPASSING-
-AANVRAAGFORMULIER ERFBEPANTING -

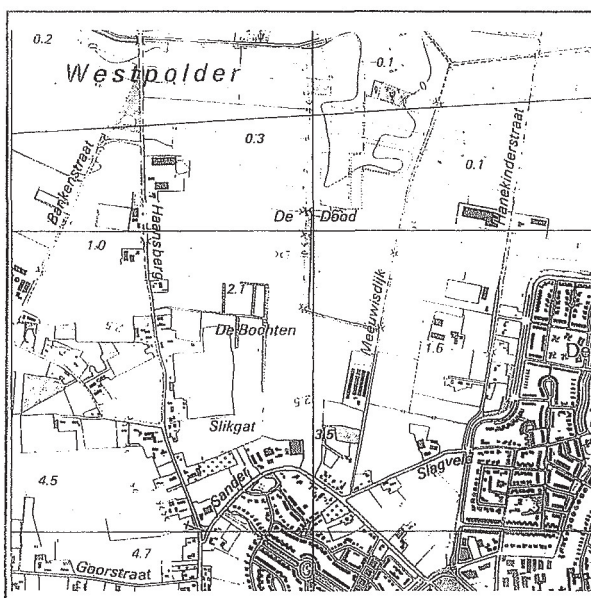

Naam : Stal 't Sander
Contactpersoon : Mirella van Zundert
Adres : Sander 13
Postcode : 4871 NA
Woonplaats : Etten-Leur
Telefoon : 076 - 5012735
Agrarisch bedrijf : ja
Ligging object
Gemeente : Etten-Leur
Top. kaart nr. : 42
Coord.(X/Y) : 102,75 x 400,30

Schaal 1: 25.000

De ondergetekende verklaart in te stemmen met dit plan dat betrekking heeft op:

x. Aanleg landschappelijke beplanting t.b.v. landschappelijke inpassing uit te breiden rijhal

Bijlagen: *x. Schets beplanting (schaal 1:1500/1:2000), toelichting, plantsoenlijst*
0 schets poel (schaal 1:100/1:250) + grondverzet

Datum 27 FEB. 2013

Handtekening

Mevrouw M.A.C.P.M. van Zundert : 

De heer J.C. van Zundert : 

Behoort bij overeenkomst d.d.

- 1 MAART 2013



Naam (ned. naam/lat. naam)	Totaal	Aantal per vak					
		vak:	1	2			
Bosplantsoen (2 jarig materiaal (1+1), maat 60-100)							
Boomvormers							
Zoete kers/ <i>Prunus avium</i>							
Beuk/ <i>Fagus sylvatica</i> (H)							
Es/ <i>Fraxinus excelsior</i>	50	25	25				
Haagbeuk/ <i>Carpinus betulus</i> (H)							
Zomereik/ <i>Quercus robur</i>	300	200	100				
Zwarte els/ <i>Alnus glutinosa</i>	75	50	25				
Tamme kastanje/ <i>Castanea sativa</i>							
Struikvormers							
Gelderse roos/ <i>Viburnum opulus</i>	75	50	25				
Grauwe wilg/ <i>Salix cinerea</i>							
Hazelaar/ <i>Corylus avellana</i>	75	50	25				
Hondsroos/ <i>Rosa canina</i>							
Kardinaatsmuts/ <i>Euonymus europ.</i>							
Kornoelje ,rode/ <i>Cornus sanguinea</i>	75	50	25				
Liguster/ <i>Ligustrum vulgare</i> (H)							
Lijsterbes/ <i>Sorbus aucuparia</i>	75	50	25				
Meidoorn/ <i>Crataegus sp</i> (H).							
Sleedoorn/ <i>Prunus spinosa</i> (niet mengen, meerrijige groepen van 10)	100	50	50				
Veldesdoorn/ <i>Acer campestre</i> (H)	50		50				
Vogelkers/ <i>Prunus padus</i>	100	50	50				
Vuilboom/ <i>Rhamnus frangula</i>	75	50	25				
Wegedoorn/ <i>Rhamnus catharticus</i>							
Vlier/ <i>Sambucus nigra</i>							
Krent/ <i>Amelanchier lamarckii</i>							
Totaal bosplantsoen	1050	625	425				

	vak:						
Laanbomen, maat 10-12							
Beuk/ <i>Fagus sylvatica</i>							
Plataan/ <i>Platanus acerifolia</i>							
Hollandse linde/ <i>Tilia vulgaris</i> c.v. <i>Pallida</i>							
Kleinbladige linde/ <i>Tilia cordata</i> c.v							
Noot/ <i>Juglans regia</i>							
Paardekastanje/ <i>Aesculus hippocas.</i>							
Tamme kastanje/ <i>Castanea sativa</i>							
Zomereik/ <i>Quercus robur</i>							
Totaal laanbomen							

	vak:						
Snelgroeiend loofhout (1 jarige bewortelde stek) en veren (150-200cm)							
Populier / <i>Populus var. canescens</i>							
Wilg/ <i>Salix var.</i>							
Veren:							

(H): soort ook geschikt voor geschoren hagen

* : Voor totaaloverzicht soorten : zie lijst Brabants Landschap

Behoort bij overeenkomst d.d.



9 MAART 2013

Handwritten signature

Toelichting functie, eindbeeld en beheer

<p>Vak(ken) : 1 en 2 Bepantingstype : houtsingels al dan niet met bovenstaanders.</p> <p>Functie: landschappelijke inpassing/camouflage rijhal Stal 't Sander</p> <p>Eindbeeld:</p> <p><i>Een permanent gesloten houtsingel bestaande uit een meer-rijige in soorten variërende struikbepanting met hier en daar een bovenstaander in de vorm van een boom. Van de oorspronkelijke 5 rijen blijven na 2 tot 3 dunningen, ongeveer 3 rijen over</i></p>	<p>Beheer:</p> <p><i>Als bepanting in sluiting komt bepanting dunnen (plaats maken) zodat de permanent te behouden bomen en struiken volledig tot wasdom kunnen komen. Dit dunnen gebeurt afhankelijk van de groeisnelheid van de singel in twee tot 3 fases, telkens na het in sluiting komen van de singels. Dunningen beheer vereist deskundigheid i.v.m. het werken naar een eindbeeld waarbij rekening gehouden moet worden met concurrentieverhoudingen van de diverse soorten, groei eigenschappen en natuurlijke variatie m.b.t. ecologische waarde.</i></p>
<p>Vak(ken) : Bepantingstype : Functie:</p> <p>Eindbeeld:</p>	<p>Beheer:</p>
<p>Vak(ken) : Bepantingstype : Functie:</p> <p>Eindbeeld:</p>	<p>Beheer:</p>


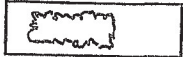
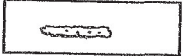
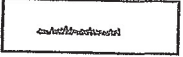

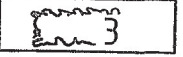

Behoort bij overeenkomst d.d.

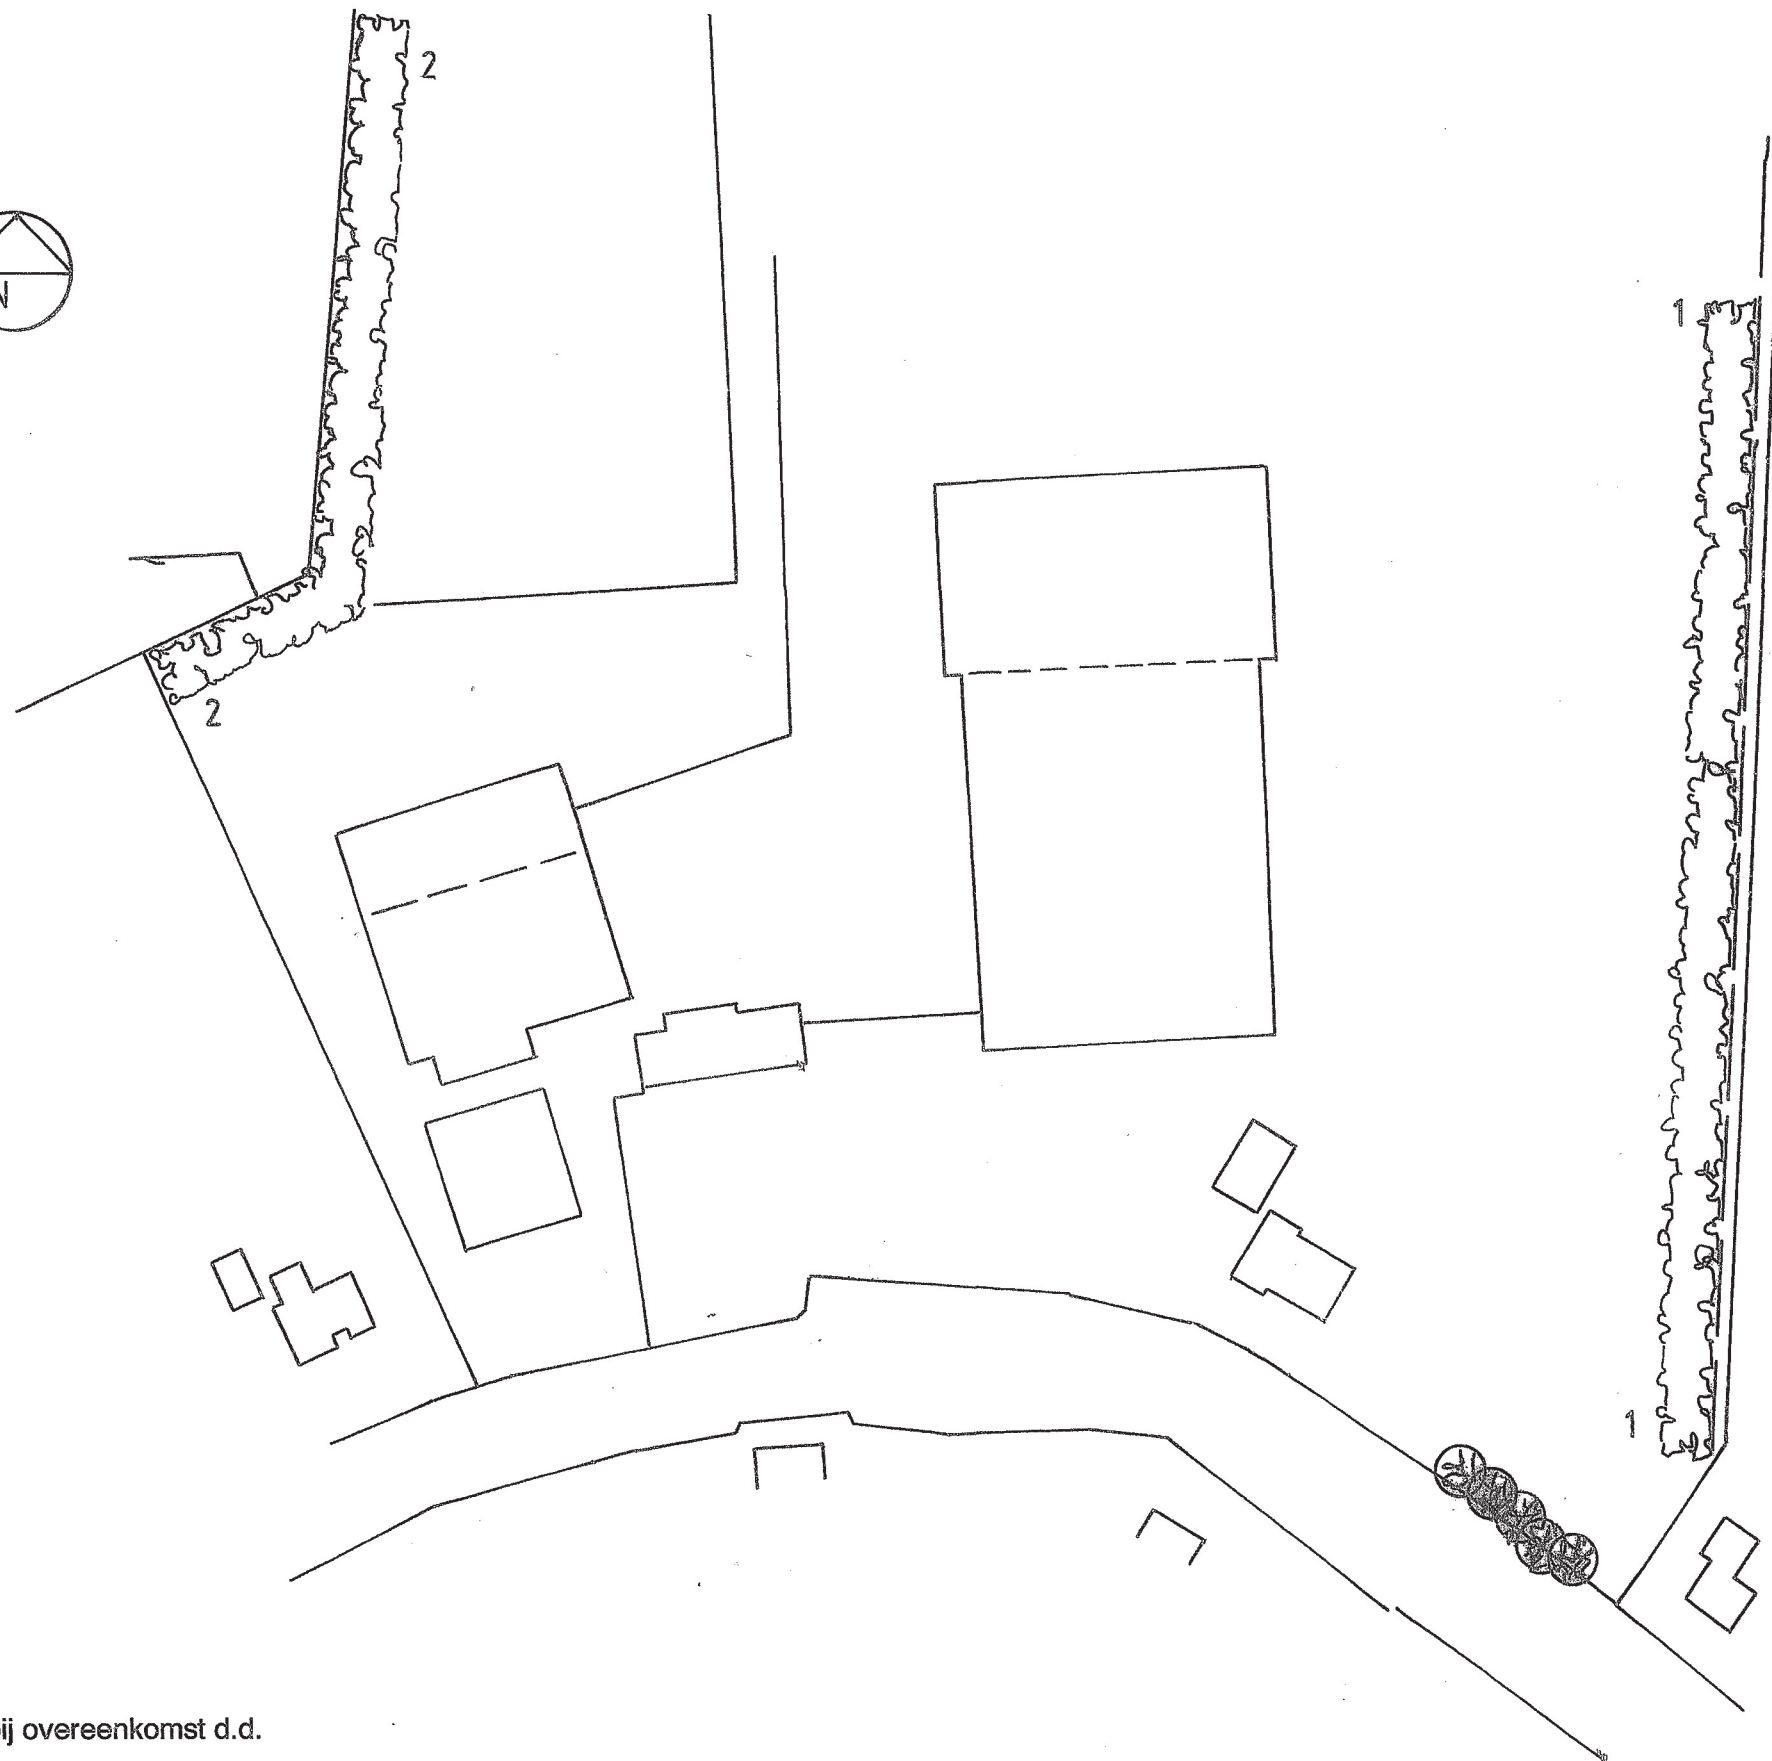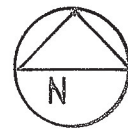

Schaal 1 : 25.000

Top. krt. : 63

Legenda

-  Landschapsboom
-  Houtsingel/struweel
-  Leibomen
-  Hagen
-  Gecultiveerd plantsoen
-  Vaknummer
- 

Inrichtings-/beplantingsplan voor:

Naam : Stal 't Sander
 Adres : sander 13
 Postcode : 4871 NA
 Plaats : Etten-Leur
 Telefoon : 076 - 5012735

Ontwerp : AS d.d.: 23 - 10 - 08
 gew: 11 - 3 - 10
 Blad 1 van 1 Schaal : 1 : 1000

Behoort bij overeenkomst d.d.

- 1 MAART 2013

Mevrouw M.A.C.P.M. van Zundert :

De heer J.C. van Zundert :

Handwritten signature

Handwritten signature

Handwritten signature

Stichting Het Noordbrabants Landschap
 Coördinatiepunt Landschapsbeheer
 Postbus 80 5076 ZH Haaren
 Telefoon 0411 - 622775 Fax 0411 - 623691

