




6.1 Landschappelijk inpassingsplan behorende bij de bestemming 'Agrarisch'

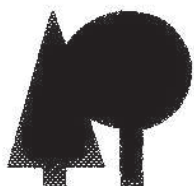

Brabants Landschap
Postbus 80
5076 ZH Haaren
Tel: 0411-622775
Fax: 0411-623691
E-mail:
info@brabantslandschap.nl

Datum:
15-10-07
gew.: 29-10-07
gew.: 10-1-08
gew.: 10-6-08

**-LANDSCHAPPELIJKE INPASSING-
-COMPENSATIE MAATREGELEN-**



Naam : Kwekerij van de Riet
Contactpersoon : Ad van de Riet
Adres : Achter de Vaart 3A
Postcode : 4874 LT
Woonplaats : Etten-Leur
Telefoon : 06 - 15071016
Agrarisch bedrijf: ja
Ligging object
Gemeente : Etten-Leur
Top. kaart nr. : 62
Coord.(X/Y) : 101,00 x 399,15

Schaal 1: 25.000

De ondergetekende verklaart in te stemmen met dit plan dat betrekking heeft op:

x. Aanleg landschappelijke beplanting t.b.v. landschappelijke inpassing glastuinbouw

x. Aanleg landschappelijke beplanting t.b.v. compensatie te verwijderen houtwal t.b.v. realisatie glastuinbouw

x. Aanleg landschappelijke beplanting t.b.v. landschappelijke inpassing waterbuffertank

Bijlagen: *x. Schets beplanting (schaal 1:1500/1:2000), toelichting, plantsoenlijst*
0 schets poel (schaal 1:100/1:250) ≠ grondverzet

Datum 11-06-2008

Handtekening

Behoort bij besluit van burgemeester
en wethouders van de Gemeente Etten-Leur

V 1

30 JAN 2009

Behoort bij overeenkomst d.d.

02 OKT 2008

Handtekening

van de afdeling Vergunning en Handhaving

Toelichting beplantingsplan

Te beplanten grond: zand, dikke toelaaag: 40 cm, droog tot vochtig

Toelichting per vak

<p>vak : 1 beplantingstype : <i>houtsingel met bovenstaanders t.b.v. landschappelijke inpassing kassencomplex en waterbuffertank</i></p> <p>lengte/oppervl. : 50 m, 10 m. breed, 500 m² aantal rijen : 7</p> <p>plantverband : bosplantsoen 1,25 x 1,25 mtr. laanbomen h.o.h. 10 mtr.</p> <p>aantal stuks : 275 st. bosplantsoen 5 st. laanbomen</p> <p>menging : individueel</p>	<p>vak : 2 beplantingstype : <i>houtsingel t.b.v. landschappelijke inpassing kassencomplex. Aangepast assortiment i.v.m. bezonning tuin.</i></p> <p>lengte/oppervl. : 70 m, 700 m² aantal rijen : 7 rijen, 1^e rij ± 2 mtr. van bestaande beplanting buren</p> <p>plantverband : 1,25 x 1,25 mtr.</p> <p>aantal stuks : 400 st. bosplantsoen st. laanbomen</p> <p>menging : individueel</p>
<p>vak : 3 beplantingstype : <i>houtsingel t.b.v. landschappelijke inpassing kassencomplex</i></p> <p>lengte/oppervl. : 190 m, 1900 m² aantal rijen : 7, 1^e rij ± 2 mtr. van insteek watergang</p> <p>plantverband : 1,25 x 1,25 mtr.</p> <p>aantal stuks : 1075 st. bosplantsoen st. laanbomen</p> <p>menging : individueel</p>	<p>vak : 4 beplantingstype : <i>houtsingel t.b.v. landschappelijke inpassing kassencomplex Assortiment aangepast i.v.m. leidingen <u>Brabant Water onder plantvakken; zie tekening!</u></i></p> <p>lengte/oppervl. : 165 m, 1550 m² aantal rijen : 7 1^e rij plaatselijk ± 5 mtr. van insteek watergang i.v.m. schouwplicht</p> <p>plantverband : 1,25 x 1,25 mtr.</p> <p>aantal stuks : 925 st. bosplantsoen st. laanbomen</p> <p>menging : individueel</p>

Behoort bij overeenkomst d.d.

02 OKT 2008

<p>vak : 5 bepantingstype : <i>houtsingel t.b.v</i> <i>landschappelijke inpassing kassencomplex</i></p> <p>lengte/oppervl : 220 m, 2200 m² aantal rijen : 8</p> <p>plantverband : 1,25 x 1,25 mtr.</p> <p>aantal stuks : 1400 st. bosplantsoen</p> <p>menging : individueel</p>	<p>vak : 6 bepantingstype : <i>houtsingel t.b.v</i> <i>landschappelijke inpassing kassencomplex,</i> <i>knip/scheerheg binnenzijde/gevelzijde kas</i></p> <p>lengte/oppervl : 295 m. 3530 m² aantal rijen : bosplantsoen 7 tot 19 (incl. rijen van vak 4 t.h.v. leidingstraat Brabant Water) haagplantsoen 1 rij</p> <p>plantverband : <i>bosplantsoen</i> 1,25 x 1,25 mtr. haagplantsoen 4 st/mtr.</p> <p>aantal stuks : 2250 st. bosplantsoen 1175 st. haagplantsoen</p> <p>menging : individueel, in haag n.v.t. (<i>haag; Carpinus Betulus</i>)</p>
<p>vak : 7 bepantingstype : <i>houtsingel ter compensatie te</i> <i>verwijderen houtwal en aan te brengen</i> <i>bepanting 'op afstand' vanwege niet beplant</i> <i>oppervlak rond kassencomplex.</i></p> <p>lengte/oppervl : 120 m, 1200 m² aantal rijen : 8 plantverband : 1,25 x 1,25 mtr.</p> <p>aantal stuks : 775 st. bosplantsoen st. laanbomen</p> <p>menging : individueel</p>	

Bepantingstype : *houtsingel/bosje/haag/bomenrij*
Menging : individueel (soorten door elkaar planten)
groepsgewijs (soorten in groepjes van 3-5 st. van dezelfde soort aanplanten)

Behoort bij overeenkomst d.d.

02 OKT 2008

Verzamelstaat en bestellijst plantsoen voor: van de Riet Achter de Vaart Etten-Leur

Naam (nec. naamlat. naam)	Aantal	Aantal per vak						
		vak	1	2	3	4	5	6
Bosplantsoen (2 jaagmaten 10-12, naam 10-12)								
Boomvormers								
Zoete kers/ <i>Prunus avium</i>	150					50	50	50
Beuk/ <i>Fagus sylvatica (H)</i>								
Els/ <i>Fraxinus excelsior</i>	100					100	100	50
Haagbeuk/ <i>Carpinus betulus(H)</i>	1175			100			1175	
Zomereik/ <i>Quercus robur</i>	200			100		200	400	200
Zwarte els/ <i>Alnus glutinosa</i>	300					50	100	100
Tamme kastanje/ <i>Castanea sativa</i>	50			50				
Struikvormers								
Gelderse roos/ <i>Viburnum opulus</i>	125	50	50	100	175	100	200	50
Grauwe wilg/ <i>Salix cinerea</i>								
Hazelaar/ <i>Corylus avellana</i>	100	50	50	100	150	100	100	50
Hondsroos/ <i>Rosa canina</i>	150		50			50	50	
Kardinaalsmuts/ <i>Euonymus europ.</i>	175			75		50	50	
Komoelje ,rode/ <i>Comus sanguinea</i>	550	50	50	100	100	100	100	50
Liguster/ <i>Ligustrum vulgare (H)</i>	450	25	50	75	100	100	100	
Lijsterbes/ <i>Sorbus aucuparia</i>	575	25	25	75	50	100	200	100
Meidoorn/ <i>Crataegus sp(H)</i> .								
Sleedoorn/ <i>Prunus spinosa</i> (niet mengen, meernijige groepen van 25)	525		50	75	50	100	200	50
Veldesdoorn/ <i>Acer campestre(H)</i>	350			50		100	200	
Vogelkers/ <i>Prunus padus</i>	975	50	25	50	100	100	200	50
Vuilboom/ <i>Rhamnus frangula</i>	50			50				
Wegedoorn/ <i>Rhamnus catharticus</i>	250	25	25		50	50	100	
Wilde appel/ <i>Malus sylvestris</i>	225				50	50	100	25
Krent/ <i>Amelanchier lamarckii</i>	200		25	75	100			
Totaal bosplantsoen	4275	275	400	1075	925	1400	3425	775

	vak:	1						
Laanbomen, maat 10-12								
Beuk/ <i>Fagus sylvatica</i>								
Els/ <i>Fraxinus excelsior cv.</i>								
Hollandse linde/ <i>Tilia vulgaris c.v. Pallida</i>								
Kleinbladige linde/ <i>Tilia cordata c.v.</i>								
Noot/ <i>Juglens regia</i>								
Paardekastanje/ <i>Asscuius hippocas.</i>								
Tamme kastanje/ <i>Castanea sativa</i>								
Zomereik/ <i>Quercus robur</i>								
Totaal laanbomen								

	vak:	1						
Snelgroeiend loofhout (1 jaagmaten beversteide vak) en voren (160-200cm)								
Populier / <i>Populus var. canescens</i>	5	5						
Wilg/ <i>Salix var.</i>								
Veren:								

(H): soort ook geschikt voor geschoren hagen
 * : Voor totaaloverzicht soorten : zie lijst Brabants Landschap

Behoort bij overeenkomst d.d.


02 OKT 2008

Toelichting functie, eindbeeld en beheer






<p>Vak(ken) : 1, 2, 3, 4, 5, 6 en 7 Bepantingstype : houtsingels al dan niet met bovenstaanders. Ter hoogte van hoogspanning en in vak 4 geen boomvormers planten!</p> <p>Functie: landschappelijke inpassing/camouflage glastuinbouwcomplex waterbassin/ waterbuffertank / compensatie te rooien houtwal</p> <p>Eindbeeld:</p> <p>Een permanent gesloten houtsingel bestaande uit een meer-rijige in soorten variërende struikbepanting met hier en daar een bovenstaander in de vorm van een boom (met uitzondering van vak 4). Vak 1 kent al permanente bovenstaanders.</p>	<p>Beheer:</p> <p>Als bepanting in sluiting komt bepanting dunnen (plaats maken) zodat de permanent te behouden bomen en struiken volledig tot wasdom kunnen komen. Dit dunnen gebeurt afhankelijk van de groeisnelheid van de singel in twee tot 3 fases, telkens na het in sluiting komen van de singels. Dunningbeheer vereist deskundigheid i.v.m. het werken naar een eindbeeld waarbij rekening gehouden moet worden met concurrentieverhoudingen van de diverse soorten, groei eigenschappen en natuurlijke variatie m.b.t. ecologische waarde.</p>
<p>Vak(ken) : 6 Bepantingstype : knip/scheerheg Functie: landschappelijke inpassing/camouflage glastuinbouwcomplex</p> <p>Eindbeeld:</p> <p>Een permanent gesloten haag bestaande uit 1 rij van dezelfde soort boom/struik</p>	<p>Beheer:</p> <p>Beheren als een heg die 1 tot 2x per jaar aan 2 zijden wordt geknipt</p>
<p>Vak(ken) : Bepantingstype : Functie:</p> <p>Eindbeeld:</p>	<p>Beheer:</p>

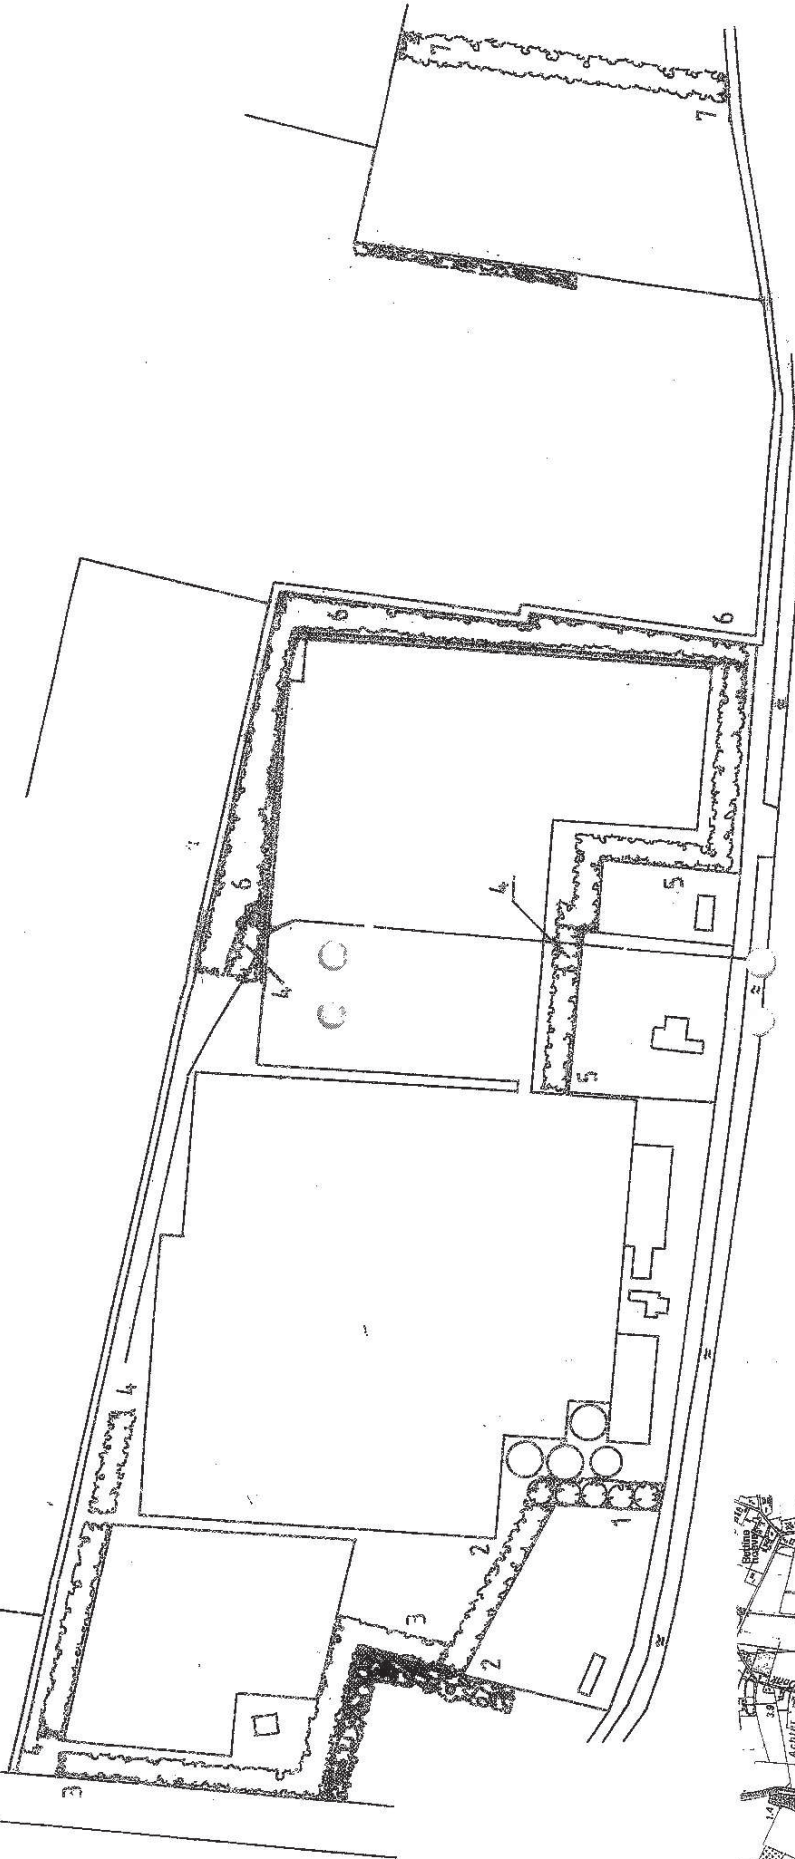Behoort bij overeenkomst d.d.

02 OKT 2008

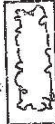

Legenda

-  Houtsingel/struweel
-  Landschapsboom
-  Haag
-  Bestaande beplanting
- 

**Inrichtings-/beplantingsplan
l.b.v. landschappelijke inpassing voor:**

Naam : Kwekerij van de Riet BV
 Adres : Achter de Vaart 3A
 Postcode : 4874 LT
 Plaats : Eijden-Leur
 Telefoon : 06 - 16371016

Ontwerp : AS d.d.: 15 - 10 - 07
 gew.: 23 - 10 - 07/ 10 - 1 - 08
 10 - 6 - 08

Schaal : 1 : 2000

Stichting Het Noordbrabantse Landschap
 Coördinatiepunt Landschapsbeheer
 Postbus 80
 5076 ZH Haaren
 Telefoon 0411 - 622775 Fax 0411 - 623691

Schaal 1 : 25000 Top lrt. Nr. : 62

Behoort bij overeenkomst d.d.

02 OKT 2008

