





6.11 Landschappelijk inpassingsplan behorende bij de bestemming 'Agrarisch'

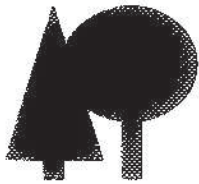

Brabants Landschap
Postbus 80
5076 ZH Haaren
Tel: 0411-622775
Fax: 0411-623691
E-mail:
info@brabantslandschap.nl

Datum ontvangst:

- LANDSCHAPPELIJKE INPASSING -
- COMPENSATIEMAATREGELEN -

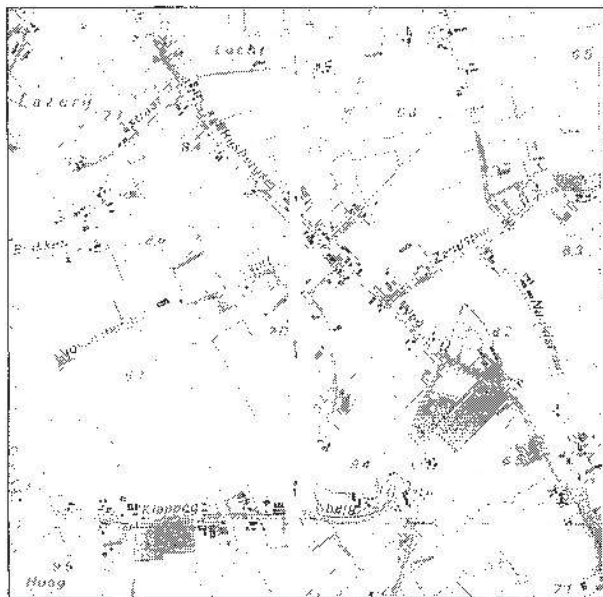

Naam : ELBA-beheer
Contactpersoon : J.C. van Dongen
Adres : Vossenbergservaart 30
Postcode : 4873 LW
Woonplaats : Etten-Leur
Telefoon : 076 - 5021557
Agrarisch bedrijf : ja
Ligging object
Gemeente : Etten-Leur
Top. kaart nr. : 56
Coord.(X/Y) : 104,6 x 395,8

Schaal 1: 25.000

De ondergetekende verklaart in te stemmen met dit plan dat betrekking heeft op:
 aanleg landschappelijke beplanting t.b.v. landschappelijke inpassing glastuinbouw
 aanleg landschappelijke beplanting t.b.v. compensatie te verwijderen houtwal voor de realisatie glastuinbouw
 aanleg landschappelijke beplanting t.b.v. landschappelijke inpassing waterbassin

Bijlagen: schets beplanting (schaal 1:500/1:2000), toelichting, plantsoenlijst
 schets poel (schaal 1:100/1:250) + grondverzet
 inrichtingsplan voor natuurbouw
 plan voor biotoopverbetering

Datum 26-7-2004

Handtekening

Behoort bij overeenkomst d.d.

ELBA Beheer B.V.
J.C. van Dongen

13 FEB 2005

Toelichting beplantingsplan

Te beplanten grond: zand, dikte teellaag: 40 cm, droog/vochtig

Toelichting per vak

<p>vak : 1 (landschappelijke inpassing) beplantingstype : houtsingel lengte/oppervl. : 212 m, 1985 m² aantal rijen : 7 plantverband : 1,25 x 1,25 mtr.</p> <p>aantal stuks : ... 1100 st. bosplantsoen st. laanbomen menging : groepsgewijs</p>	<p>vak : 2 (landschappelijke inpassing) beplantingstype : houtsingel lengte/oppervl : m, 1688 m² aantal rijen : max 35, geert uit plantverband : 1,25 x 1,25 mtr</p> <p>aantal stuks : 1075 st. bosplantsoen st. laanbomen menging : groepsgewijs</p>
<p>vak : 3 (landschappelijke inpassing) beplantingstype : houtsingel/ruwe hagen lengte/oppervl : 300 m² aantal rijen : variabel plantverband : 1,25 x 1,25 mtr. naar 1,00 x 1,00m</p> <p>aantal stuks : 200 st. bosplantsoen st. laanbomen menging : groepsgewijs</p>	<p>vak : 4 (landschappelijke inpassing) beplantingstype : houtsingel lengte/oppervl : 350 m, 3500 m² aantal rijen : 7 plantverband : 1,25 x 1,25 m.</p> <p>aantal stuks : 1950 st. bosplantsoen st laanbomen menging : groepsgewijs</p>
<p>vak : 5 (landschappelijke beplanting) beplantingstype : houtsingel lengte/oppervl : 100 m, 1000 m² aantal rijen : 7 plantverband : 1,25 x 1,25 mtr.</p> <p>aantal stuks : 575 st bosplantsoen st laanbomen menging : groepsgewijs</p>	<p>vak : 6 (compensatie) beplantingstype : houtsingel lengte/oppervl : 65 m, 675 m² aantal rijen : 7 plantverband : 1,25 x 1,25 mtr.</p> <p>aantal stuks : 350 st bosplantsoen st laanbomen menging : groepsgewijs</p>
<p>vak : 7 (inboet) beplantingstype : bestaande houtwal, prunus verwijderen lengte/oppervl : 495 m² aantal rijen : n.v.t. plantverband : ± 1,25 x 1,25 mtr.</p> <p>aantal stuks : 300 st. bosplantsoen st. laanbomen menging : n.v.t.</p>	<p>vak : beplantingstype : lengte/oppervl : m, m² aantal rijen : plantverband :</p> <p>aantal stuks : st bosplantsoen st laanbomen menging :</p>

Beplantingstype : houtsingel/bosje/haag/bomenrij

**Menging : individueel (soorten door elkaar planten)
groepsgewijs (soorten in groepjes van 3-5 st. van dezelfde soort
aanplanten)**

Behoort bij overeenkomst d.d.

04 FEB 2005

Verzamelstaat en bestellijst plantsoen voor: ELBA beheer

Naam (Ned. naam/lat. naam)	Totaal	Aantal per vak						
		vak:	1 (L)	2 (L)	3 (L)	4 (L)	5 (L)	6 (C)
Bosplantsoen (2-jarig materiaal (1+1), maat 60-100)								
Boomvormers								
Berk/ <i>Betula sp.</i>								
Beuk/ <i>Fagus sylvatica (H)</i>								
Es/ <i>Fraxinus excelsior</i>								
Haagbeuk/ <i>Carpinus betulus(H)</i>	150		50		50	50		
Zomereik/ <i>Quercus robur</i>	1225	200	175		500	150	100	100
Zwarte els/ <i>Alnus glutinosa</i>	75				50		25	
Zoete kers/ <i>Prunus avium</i>	50				50			
Struikvormers								
Gelderse roos/ <i>Viburnum opulus</i>	75		50				25	
Grauwe wilg/ <i>Salix cinerea</i>								
Hazelaar/ <i>Corylus avellana</i>	875	225	225		250	75	50	50
Hondsroos/ <i>Rosa canina</i>	150			25	100	25		
Kardinaatsmuts/ <i>Euonymus europ.</i>	150	50			50		25	25
Kornoelje ,rode/ <i>Cornus sanguinea</i>	200	50	50		50		50	
Liguster/ <i>Ligustrum vulgare (H)</i>	50				50			
Lijsterbes/ <i>Sorbus aucuparia</i>	650	200	100	25	200	75		50
Meidoorn/ <i>Crataegus sp(H).</i>	150		50	50	50			
Sleedoorn/ <i>Prunus spinosa</i>								
Veldesdoorn/ <i>Acer campestre(H)</i>	325	50	50	25	150	50		
Vogelkers/ <i>Prunus padus</i>								
Vuilboom/ <i>Rhamnus frangula</i>	1200	275	275	50	350	150	50	50
Wegedoorn/ <i>Rhamnus catharticus</i>								
Krent/ <i>Amelanchier lamarckii</i>	225	50	50	25	50		25	25
*								
Totaal bosplantsoen	5550	1100	1075	200	1950	575	350	300

	vak:							
Laanbomen, maat 10-12								
Beuk/ <i>Fagus sylvatica</i>								
Es/ <i>Fraxinus excelsior</i>								
c.v.								
Hollandse linde/ <i>Tilia vulgaris</i>								
c.v. <i>Pallida</i>								
Kleinbladige linde/ <i>Tilia cordata</i>								
c.v.								
Noot/ <i>Juglans regia</i>								
Paardekastanje/ <i>Aesculus hippocas.</i>								
Tamme kastanje/ <i>Castanea sativa</i>								
Zomereik/ <i>Quercus robur</i>								
Totaal laanbomen								

	vak:							
Sneigvrijend loofhout (1-jarige bewortelde stek) en veren (150-200cm)								
Populier / <i>Populus var.</i>								
Wilg/ <i>Salix var.</i>								
Veren:								

(H): soort ook geschikt voor geschoren hagen

* : Voor totaaloverzicht van soorten : zie lijst Brabants Landschap

Behoort bij overeenkomst d.d.

04 FEB 2005

Toelichting functie, eindbeeld en beheer

<p>Vak(ken) : 1, 2, 3, 4, 5, 6, 7 Bepiantingstype : houtsingels Functie: landschappelijke inpassing/camouflage glastuinbouwcomplex</p> <p>Eindbeeld:</p> <p>Een permanent gesloten houtsingel bestaande uit een 3 tot 4-rijige verspringende in soorten variërende struikbepianting met hier en daar een bovenstaander in de vorm van een boom. Van de oorspronkelijke 7 rijen blijven na 2 tot 3 dunningen, 3 tot 4 rijen bepianting over.</p> <p>Referentiebeeld; zie bijlage (bron; LD mededeling nr. 202)</p>	<p>Beheer:</p> <p>Als bepianting in sluiting komt bepianting dunnen (plaats maken) zodat de permanent te behouden bomen en struiken volledig tot wasdom kunnen komen. Dit dunnen gebeurt afhankelijk van de groeisnelheid van de singel in twee tot 3 fases, telkens na het in sluiting komen van de singels. Dunningbeheer vereist deskundigheid i.v.m. het werken naar een eindbeeld waarbij rekening gehouden moet worden met concurrentieverhoudingen van de diverse soorten, groei eigenschappen en natuurlijke variatie m.b.t. ecologische waarde.</p>
<p>Vak(ken) : Bepiantingstype : Functie:</p> <p>Eindbeeld:</p>	<p>Beheer:</p>


Behoort bij overeenkomst d.d.

04 FEB 2005


Ⓢ

Gesloten struiklaag met bomen 10m

Eindbeeld
bovenaanzicht

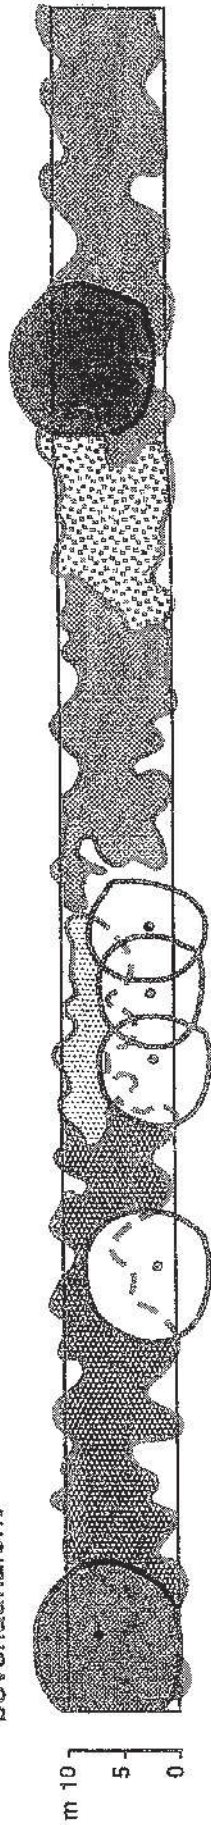

zij aanzicht

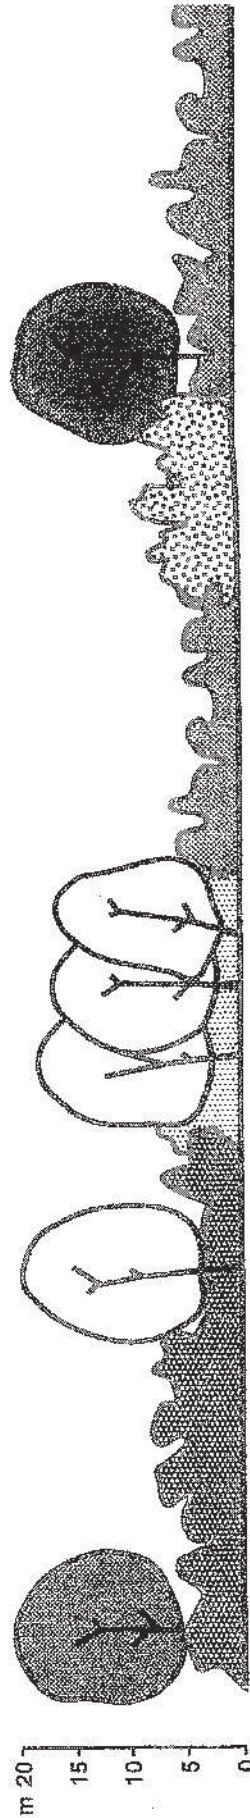




Behoort bij overeenkomst d.d.

04 FEB 2005

Behoort bij overeenkomst d.d.

04 FEB 2005

q3

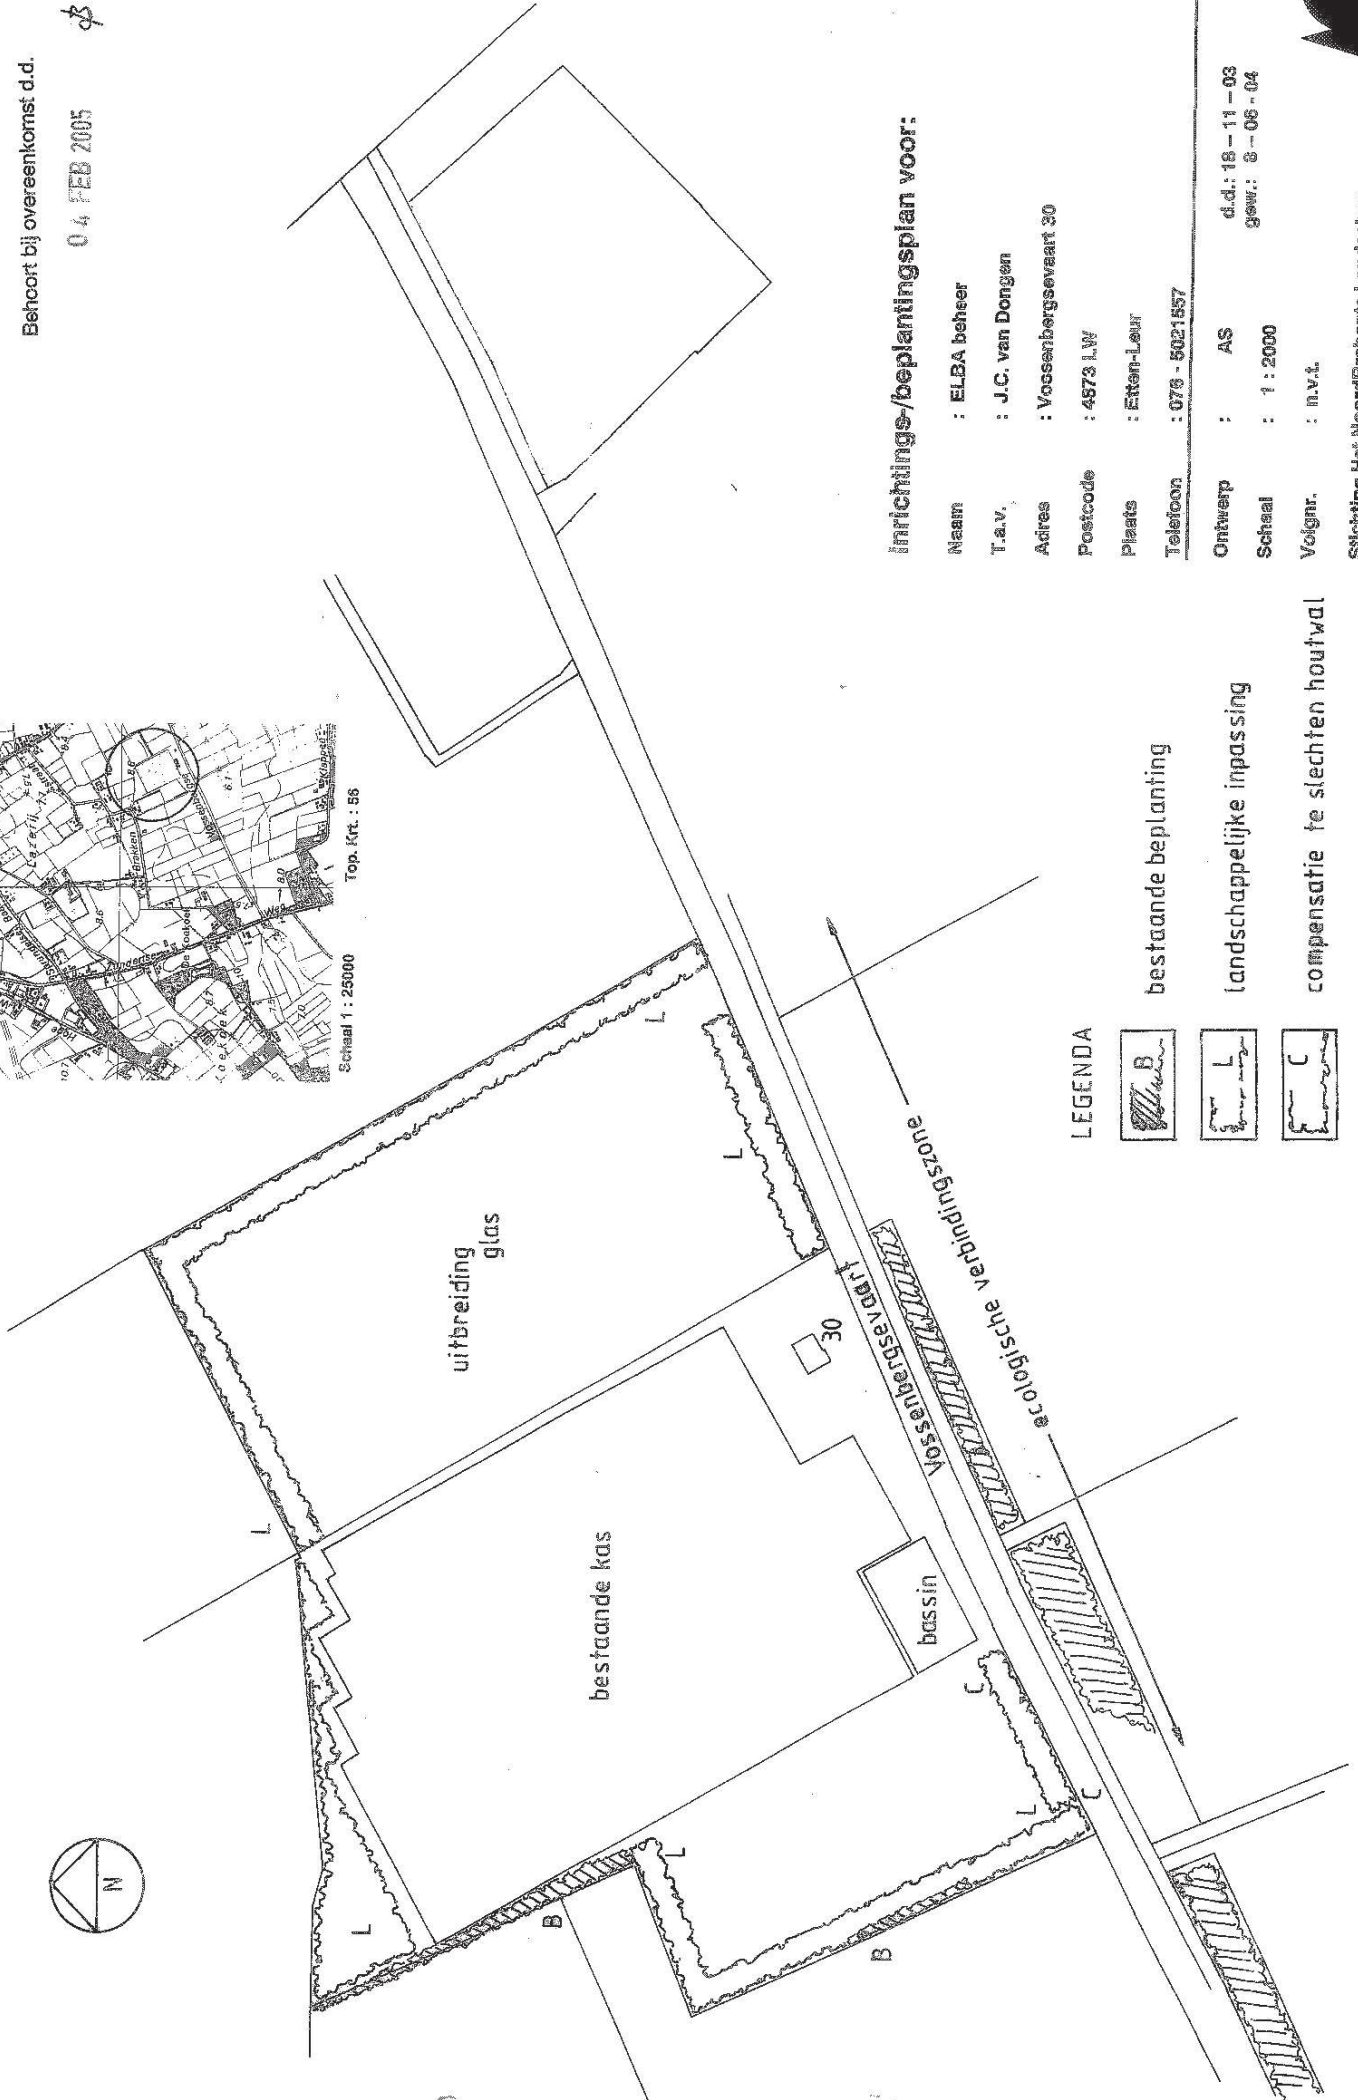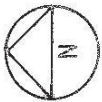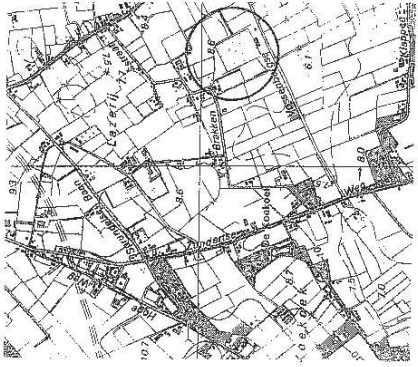




inrichtings-/beplantingsplan voor:

Naam : ELBA beheer
 T.a.v. : J.C. van Dongen
 Adres : Vossenbergsveert 30
 Postcode : 4873 LW
 Plaats : Eften-Leur
 Telefoon : 076 - 5021557

Ontwerp : AS
 Schaal : 1 : 2000
 Volgnr. : n.v.l.
 d.d.: 18-11-03
 Gewr.: 8-06-04

LEGENDA


-  bestaande beplanting
-  landschappelijke inpassing
-  compensatie te slechten houtwal

Stichting Het NoordBrabants Landschap
 Coördinatiepunt Landschapsbeheer
 Postbus 80
 5076 ZH Heeren
 Telefoon 0411 - 622775 Fax 0411 - 623681





Behoort bij overeenkomst d.d.

04 FEB 2007

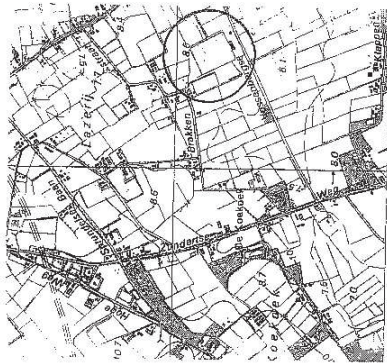

Schaal 1 : 25000
Top. Krt. : 56

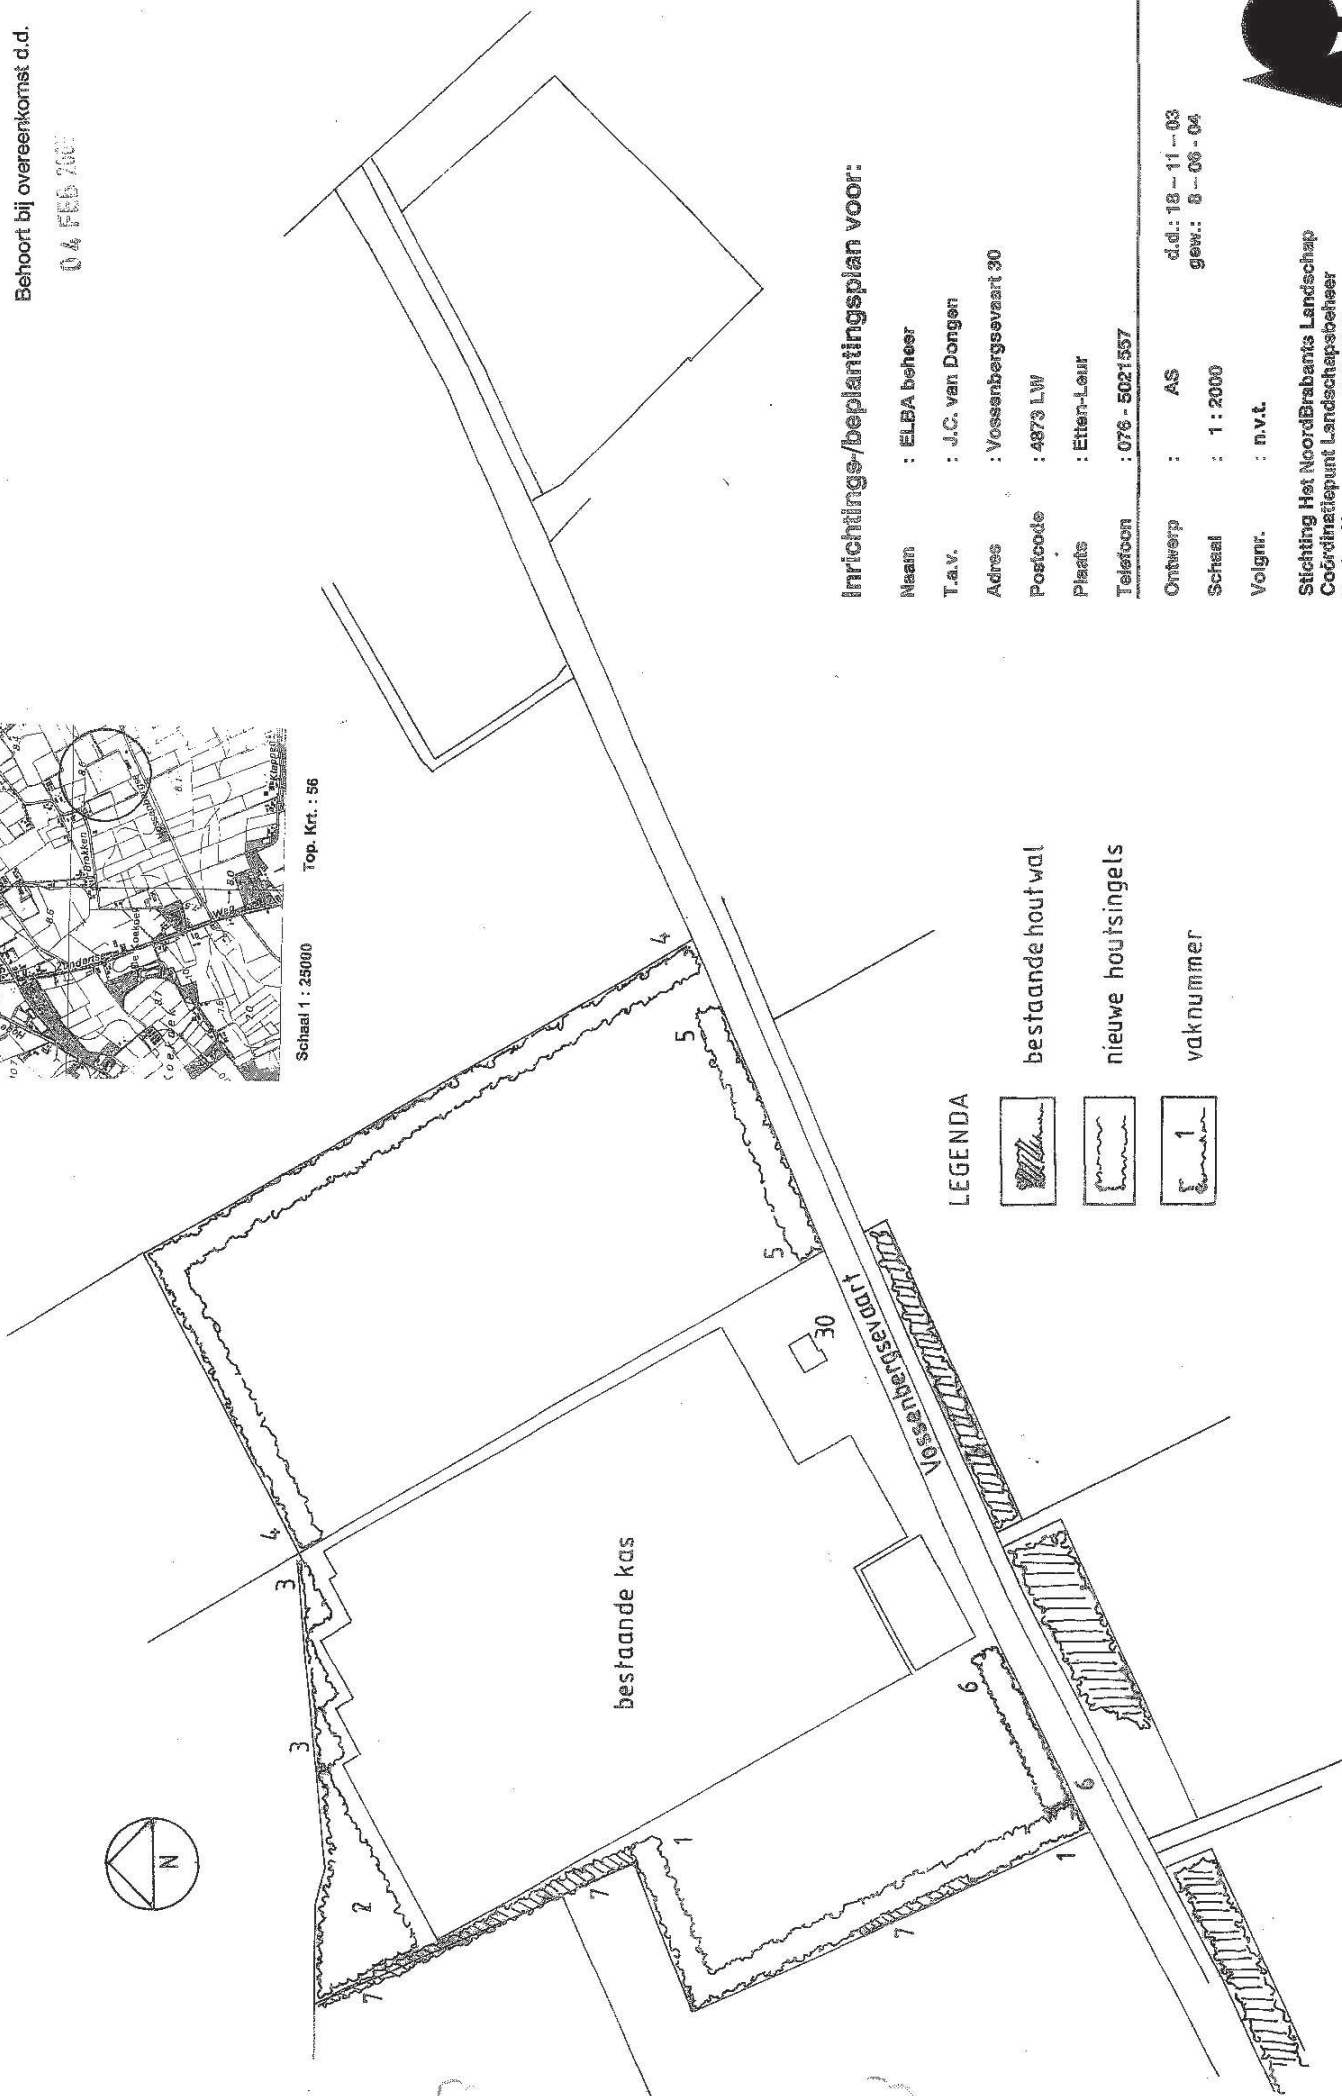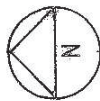




Inrichtings/bepantingsplan voor:

Naam : ELBA beheer
T.a.v. : J.C. van Dongen
Adres : Vossenbergselaan 30
Postcode : 4873 LW
Plaats : Etten-Leur
Telefoon : 076 - 5021557

Ontwerp : AS d.d.: 18 - 11 - 03
Schaal : 1 : 2000 gew.: 6 - 06 - 04
Volgnr. : n.v.t.

Stichting Het NoordBrabants Landschap
Coördinatiepunt Landschapsbeheer
Postbus 80 5076 ZH Heeren
Telefoon 0411 - 622775 Fax 0411 - 622691

LEGENDA

-  bestaande houtwal
-  nieuwe houtsingels
-  vaknummer

