




## 6.6 Landschappelijk inpassingsplan behorende bij de bestemming 'Agrarisch'

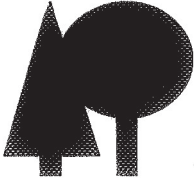

Brabants Landschap  
Postbus 80  
5076 ZH Haaren  
Tel: 0411-622775  
Fax: 0411-623691  
E-mail:  
info@brabantslandschap.nl

Volgnummer:

Datum ontvangst:

**-LANDSCHAPPELIJKE INPASSING-  
-COMPENSATIE MAATREGELEN-**



Schaal 1: 25.000

Naam : Remado B.V.  
Contactpersoon : dhr. A. van Rijckevorsel  
Adres : Lage Donk 12  
Postcode : 4874 LP  
Woonplaats : Etten-Leur  
Telefoon : 0165 - 502398  
Agrarisch bedrijf : ja  
Ligging object  
Gemeente : Etten-Leur  
Top. kaart nr. : 62  
Coord.(X/Y) : 100,65 x 399,00

De ondergetekende verklaart in te stemmen met dit plan dat betrekking heeft op:  
0 aanleg landschappelijke beplanting t.b.v. landschappelijke inpassing glastuinbouw  
0 aanleg landschappelijke beplanting t.b.v. compensatie te verwijderen  
houtwal/landschapsboom/elzensingel/..... t.b.v. realisatie glastuinbouw/.....  
**x aanleg beplanting t.b.v. landschappelijke inpassing folie waterbassin**

Bijlagen: x schets beplanting (schaal 1:500/1:1000), toelichting, plantsoenlijst  
0 schets poel (schaal 1:100/1:250) + grondverzet  
0 inrichtingsplan voor natuurbouw  
0 plan voor biotoopverbetering  
0 .....

Datum

7-2-2011

Handtekening

Behoort bij besluit van burgemeester  
en wethouders van de Gemeente Etten-Leur

van 11 JAN 2012

Hand,  
Hoofd van de afdeling Vergunning en Handhaving

Gemeente Etten-Leur	
Datum	15 FEB 2011 CS
Regnummer	2011/1360
Afdeling	VH 10 D+

## Toelichting beplantingsplan

Te beplanten grond: zand, dikte teeltlaag: 40 cm, droog/vochtig

### Toelichting per vak

vak : 1	vak :
beplantingstype : houtsingel	beplantingstype :
lengte/oppervl. : 40 x 15 m, 600 m <sup>2</sup>	lengte/oppervl : m, m <sup>2</sup>
aantal rijen : 12	aantal rijen :
plantverband : 1,25 x 1,25 mtr.	plantverband : mtr.
aantal stuks : 400 st. bosplantsoen st. laanbomen	aantal stuks : st. bosplantsoen st. laanbomen
menging : individueel	menging : n.v.t.

Beplantingstype : houtsingel/bosje/haag/bomenrij

Menging : individueel (soorten door elkaar planten)  
groepsgewijs (soorten in groepjes van 3-5 st. van dezelfde soort aanplanten)

Verzamelstaat en bestellijst plantscen voor: dhr. van Rieckevorsel, Lage Donk 12 Etten-Leur


Naam (ned. naam/lat. naam)	Totaal		Aantal per vak					
	vak:	1						
<b>Bosplantsoen ( 2 jarig materiaal (1+1), maat 60-100, m.u.v. beuk)</b>								
<b>Boomvormers</b>								
Berk/ <i>Betula sp.</i>								
Beuk/ <i>Fagus sylvatica (H)</i> (3 jarig)								
Es/ <i>Fraxinus excelsior</i>	25	25						
Haagbeuk/ <i>Carpinus betulus(H)</i>								
Zomereik/ <i>Quercus robur</i>	75	75						
Zwarte els/ <i>Alnus glutinosa</i>	25	25						
<b>Struikvormers</b>								
Gelderse roos/ <i>Viburnum opulus</i>	25	25						
Grauwe wilg/ <i>Salix cinerea</i>								
Hazelaar/ <i>Corylus avellana</i>	50	50						
Hondsroos/ <i>Rosa canina</i>								
Kornoelje ,rode/ <i>Cornus sanguinea</i>	50	50						
Kornoelje, gele/ <i>Cornus mas</i>								
Liguster/ <i>Ligustrum vulgare (H)</i>								
Lijsterbes/ <i>Sorbus aucuparia</i>	50	50						
Meidoorn/ <i>Crataegus sp(H)</i> .								
Sleedoorn/ <i>Prunus spinosa</i>								
Veldesdoorn/ <i>Acer campestre(H)</i>	25	25						
Vogelkers/ <i>Prunus padus</i>	50	50						
Vuilboom/ <i>Rhamnus frangula</i>								
Mispel/ <i>Mespilus germanica</i>	25	25						
Wilde appel/ <i>Malus sylvestris</i>								
<b>Totaal bosplantsoen</b>	<b>400</b>	<b>400</b>						

(H): soort ook geschikt voor geschoren hagen

\* : Voor totaaloverzicht soorten : zie lijst Brabants Landschap

## Toelichting functie, eindbeeld en beheer

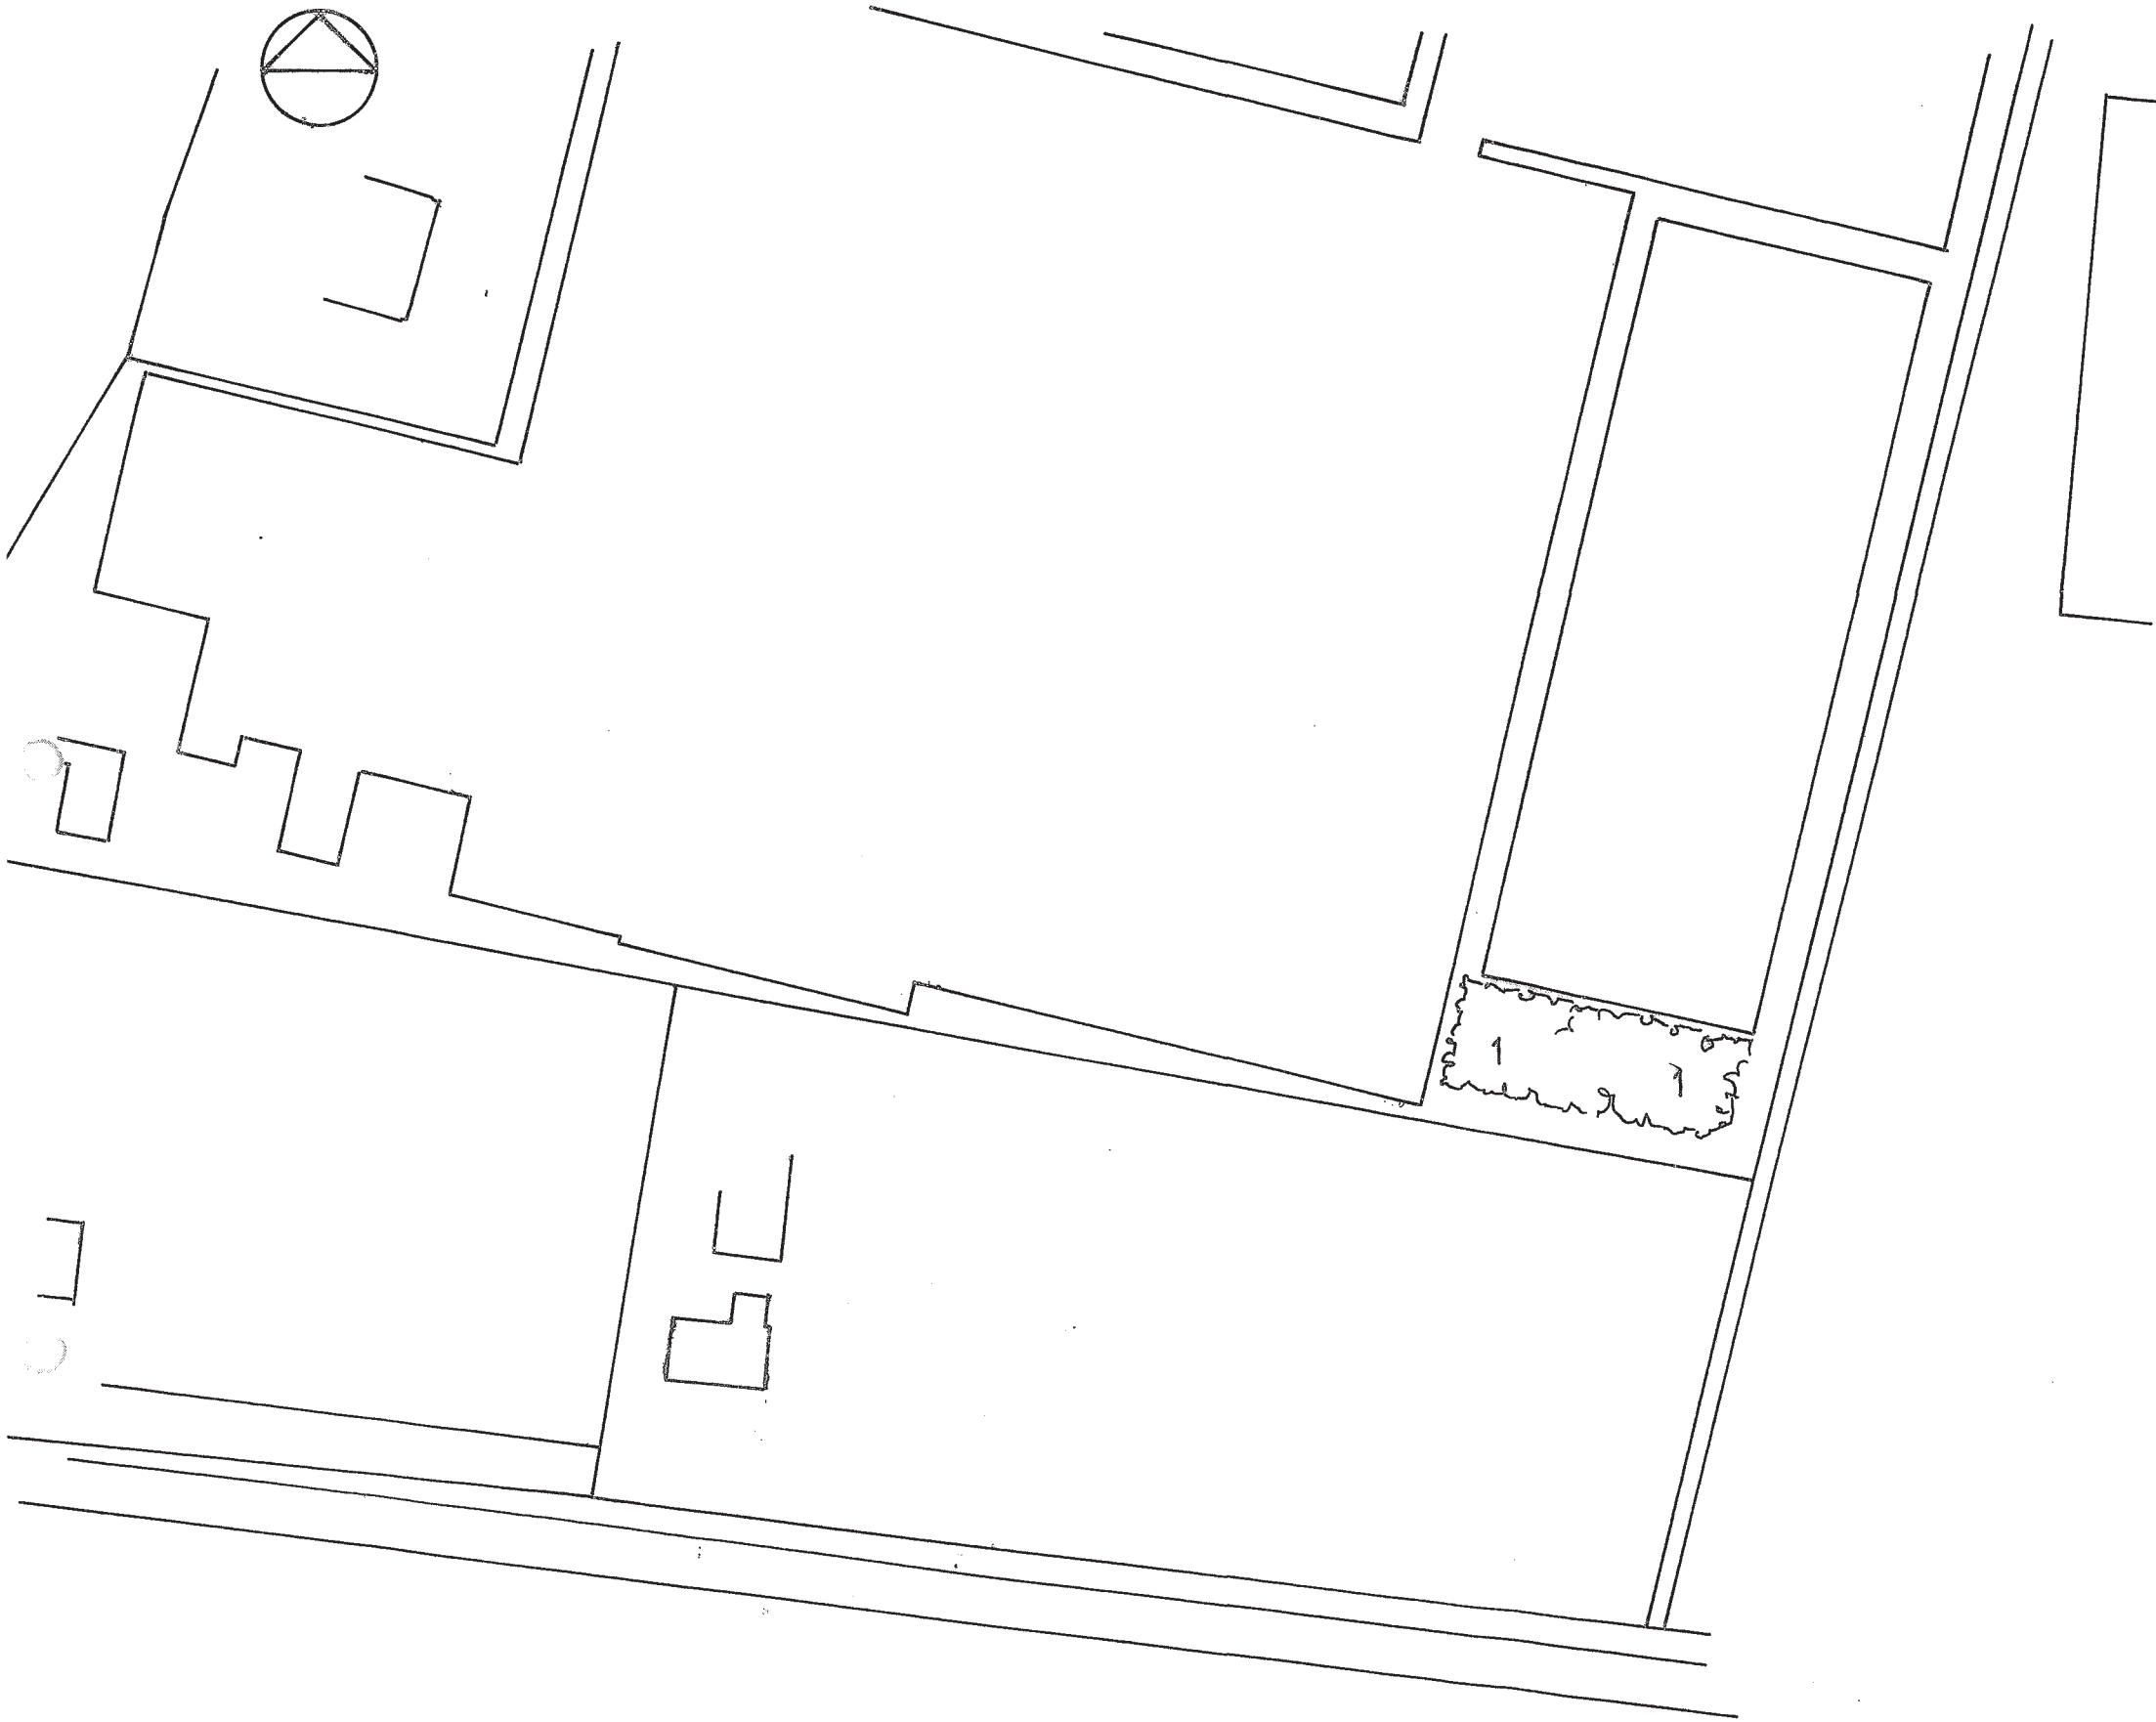



<p><b>Vak(ken) : 1</b> <b>Bepantingstype : Houtsingel</b> <b>Functie: Inpassing folie waterbassin</b></p> <p><b>Eindbeeld: houtsingel met enkele bovenstaanders.</b></p> <p><b>Eindbeeld:</b></p> <p><b>Een permanent gesloten houtsingel bestaande uit een meer-rijige in soorten variërende struikbepanting met hier en daar een bovenstaander in de vorm van een boom .</b></p>	<p><b>Beheer:</b></p> <p><b>Als bepanting in sluiting komt bepanting dunnen (plaats maken) zodat de permanent te behouden bomen en struiken volledig tot wasdom kunnen komen. Dit dunnen gebeurt afhankelijk van de groeisnelheid van de singel in twee tot 3 fases, telkens na het in sluiting komen van de singels. Dunningen beheer vereist deskundigheid i.v.m. het werken naar een eindbeeld waarbij rekening gehouden moet worden met concurrentieverhoudingen van de diverse soorten, groei eigenschappen en natuurlijke variatie m.b.t. ecologische waarde.</b></p>
--	---



Schaal 1 : 25000

Top krt. Nr. : 62

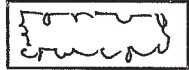**Legenda**

-  Houtsingel
-  Landschapsboom
- 
- 

**Inrichtings-/beplantingsplan  
t.b.v. landschappelijke inpassing voor:**

**Naam** : Remado BV

**Contactpersoon:** dhr. A. van Rijckevorsel

**Adres** : Lage Donk 12

**Postcode** : 4874 LP

**Plaats** : Etten-Leur

**Telefoon** : 0165 - 502398

**Ontwerp** : AS d.d.: 16 - 12 - 2010

**Schaal** : 1 : 1000

**Stichting Het Noordbrabants Landschap**  
**Coördinatiepunt Landschapsbeheer**  
 Postbus 80 5076 ZH Haaren  
 Telefoon 0411 - 622775 Fax 0411 - 623691

