


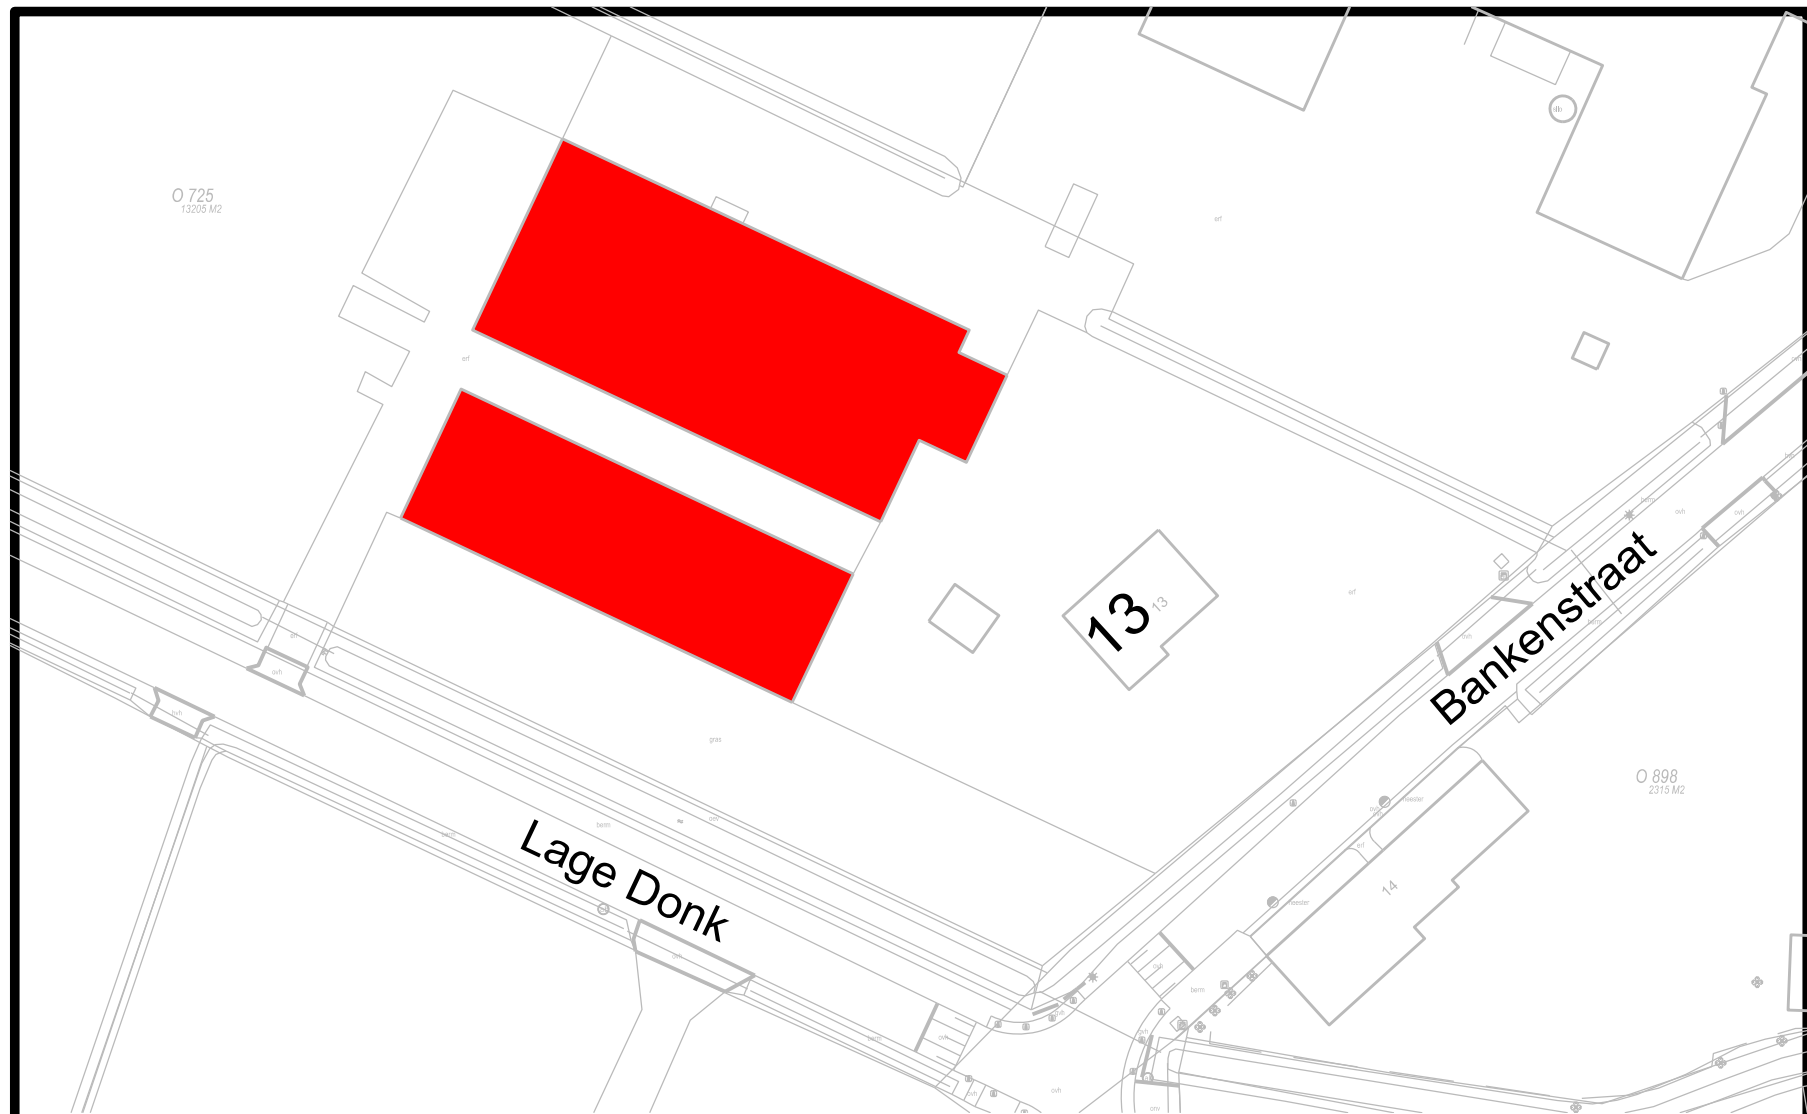

Bankenstraat 13

Te slopen Bouwwerken

