




Zonering keringen Geertruidenberg

concept

- Waterschapsgrens
- Waterkering**
 - Primaire waterkeringen, Categorie A
 - Primaire waterkeringen, Categorie C
 - Compartimenteringskering
 - Keringen langs regionale rivieren
 - Boezemwaterkering
 - Voorland keringen
 - Hoge gronden
 - Overige waterkeringen
- Zoneringen**
 - Niet gedefinieerd
 - Piping
 - Stabiliteit
 - Invloedslin
 - Kernzone waterkering
 - Beschermingszone binnenkant
 - Beschermingszone buitenkant
 - Buitenbeschermingszone binnenkant
 - Buitenbeschermingszone buitenkant

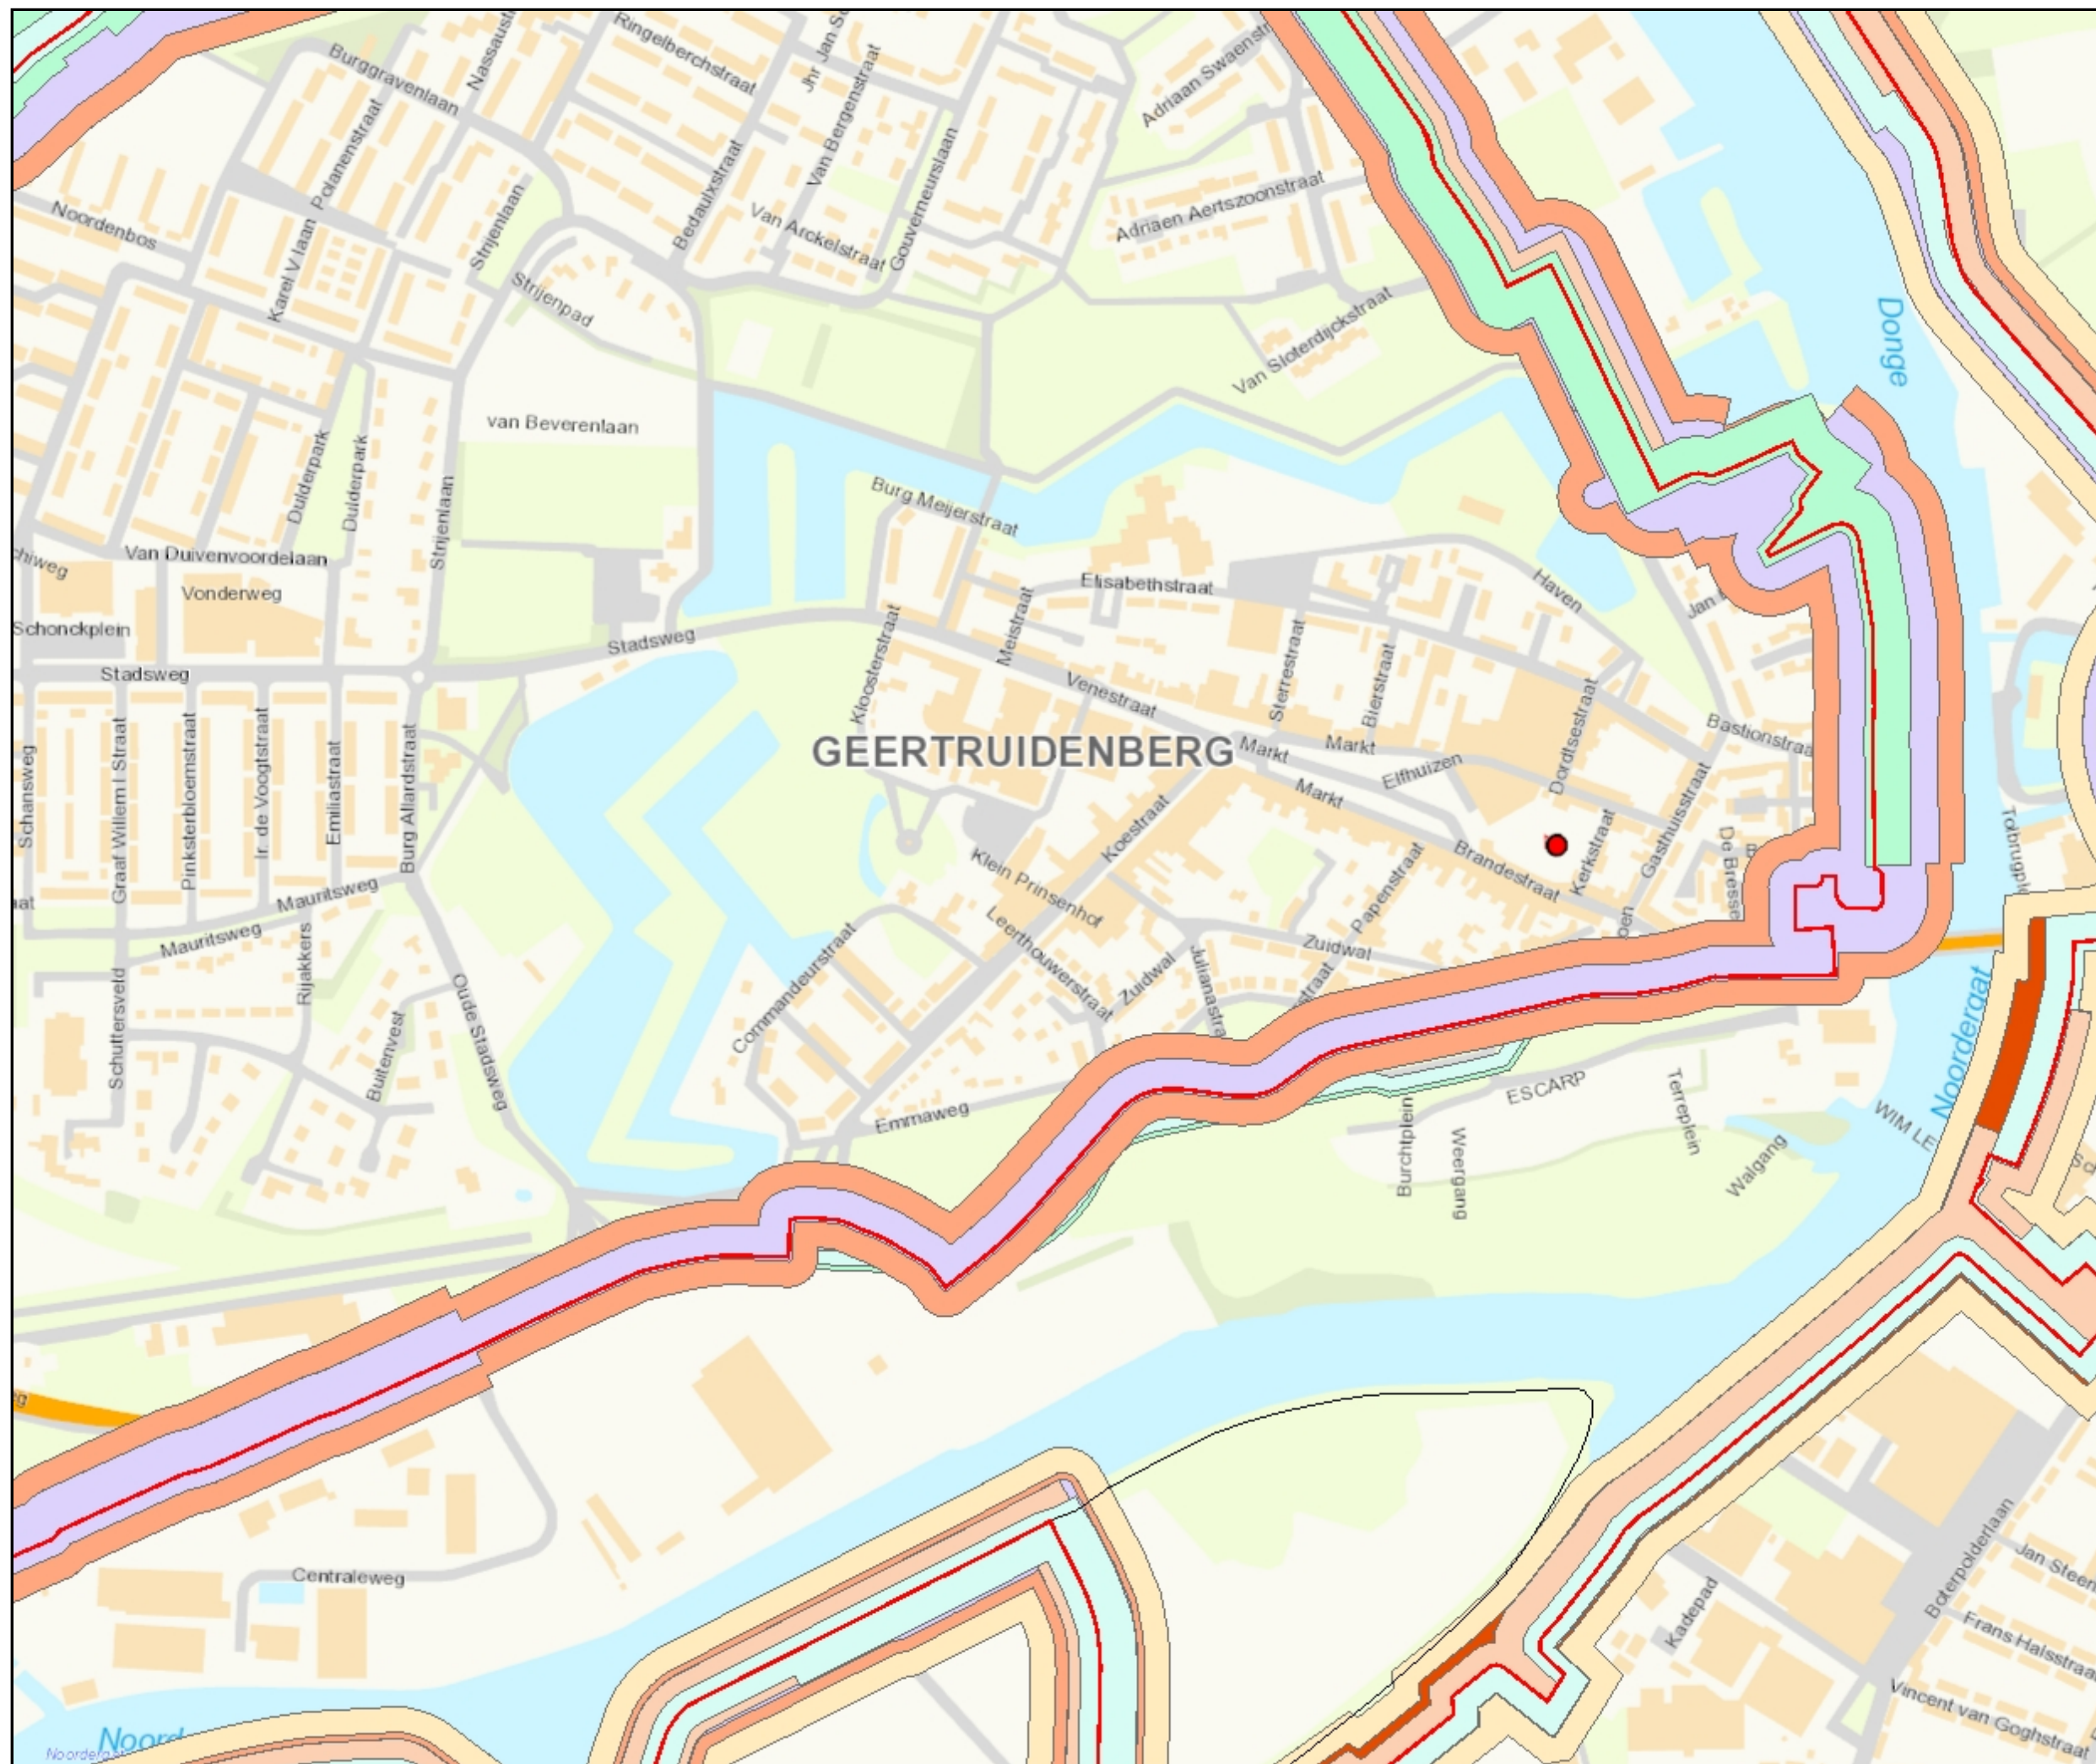

Naam/Afdeling:
P&V



Datum: 28-09-2011
Formaat: A3
Schaal: 1:5,000