


Stroomlijn Rapport

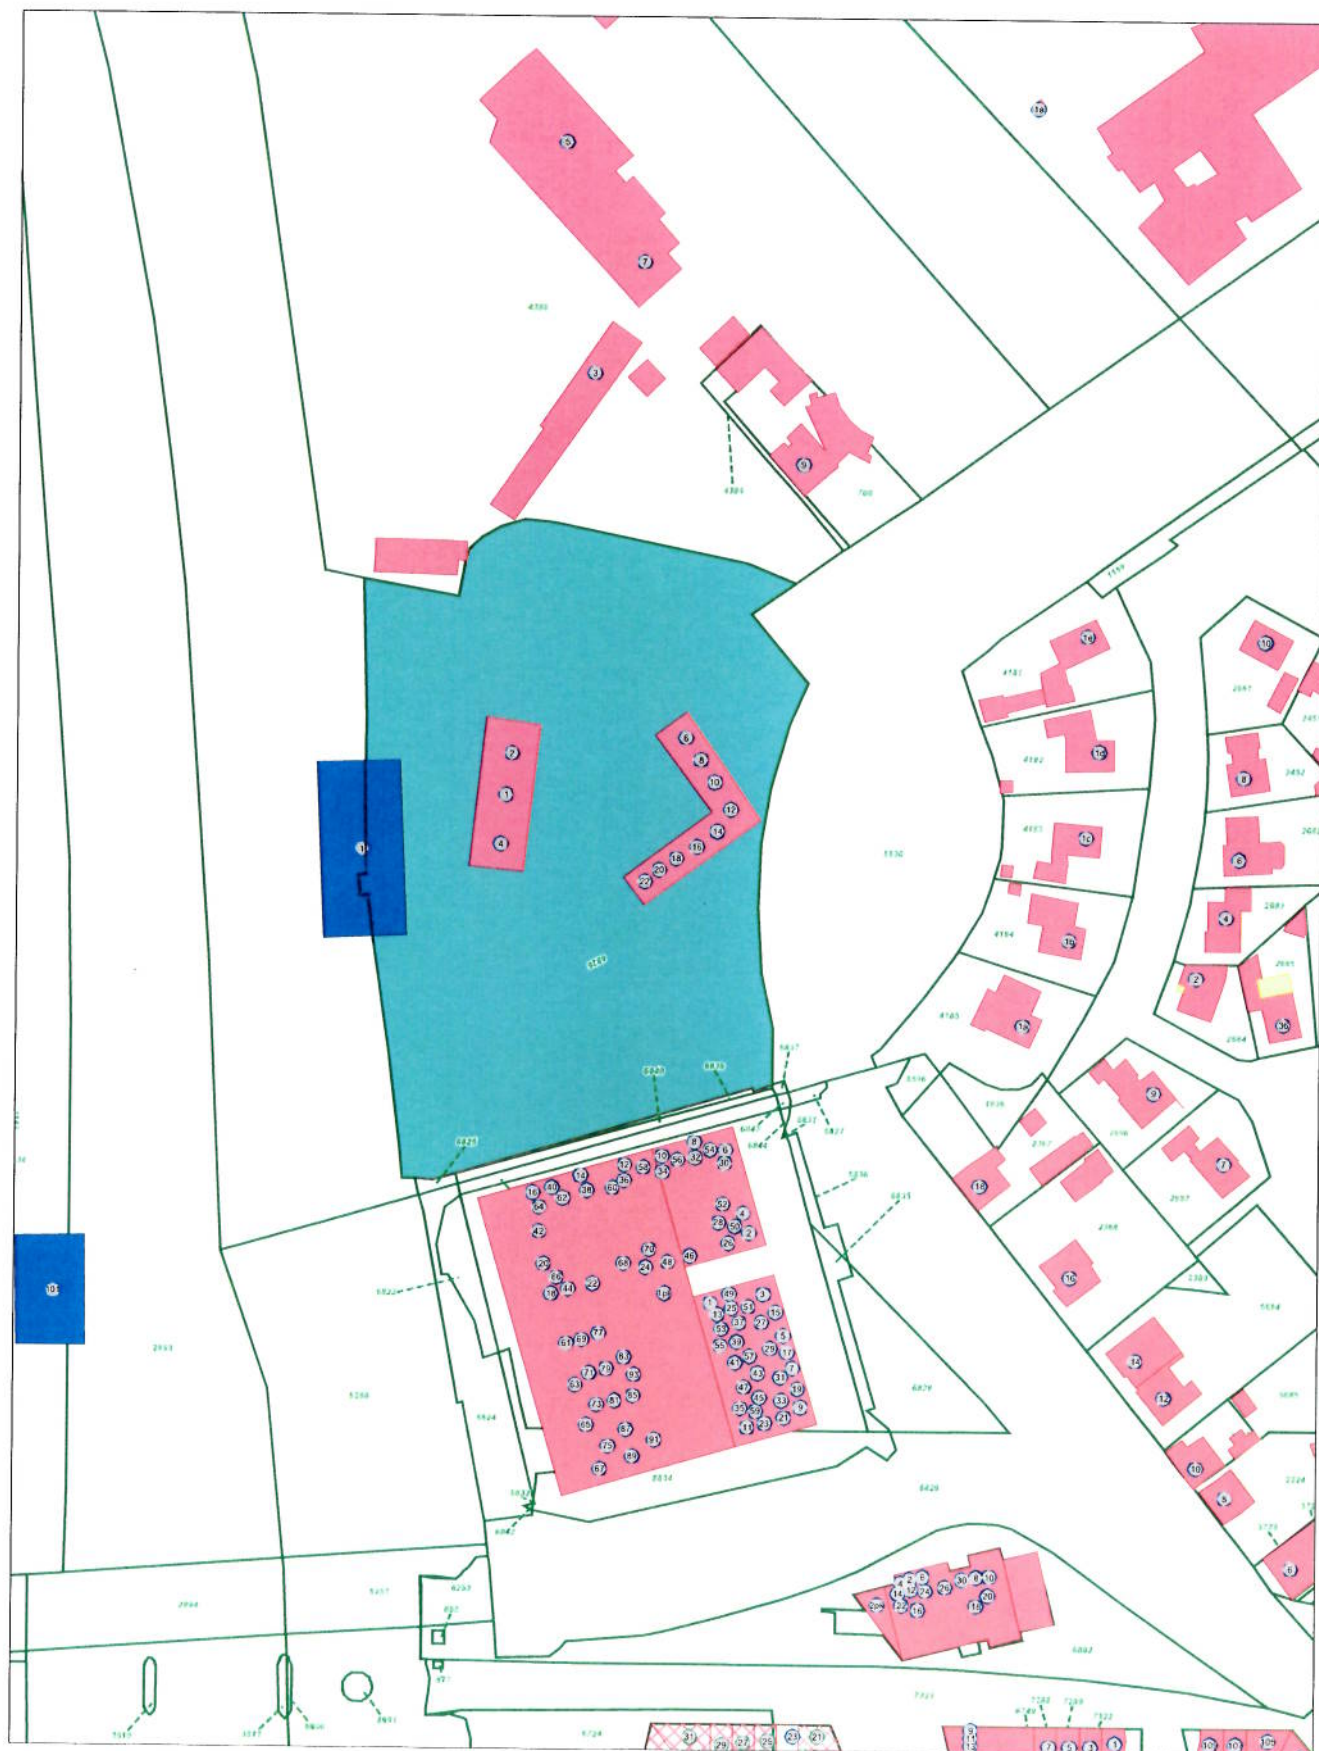

vicrea

Schaal 1:1859

Datum: 01-05-14 10:01:57

Opmerking:

PERCEEL BEHOREND BIJ RYKSMONUMENT FORT LUNET
KADASTRAAL BEKEND : RDK02 H 6826.