


VERLEEND

Zaaknummer: 18ZK00910
Poststuknummer: 18ink06312
Besluit d.d. 10 september 2018

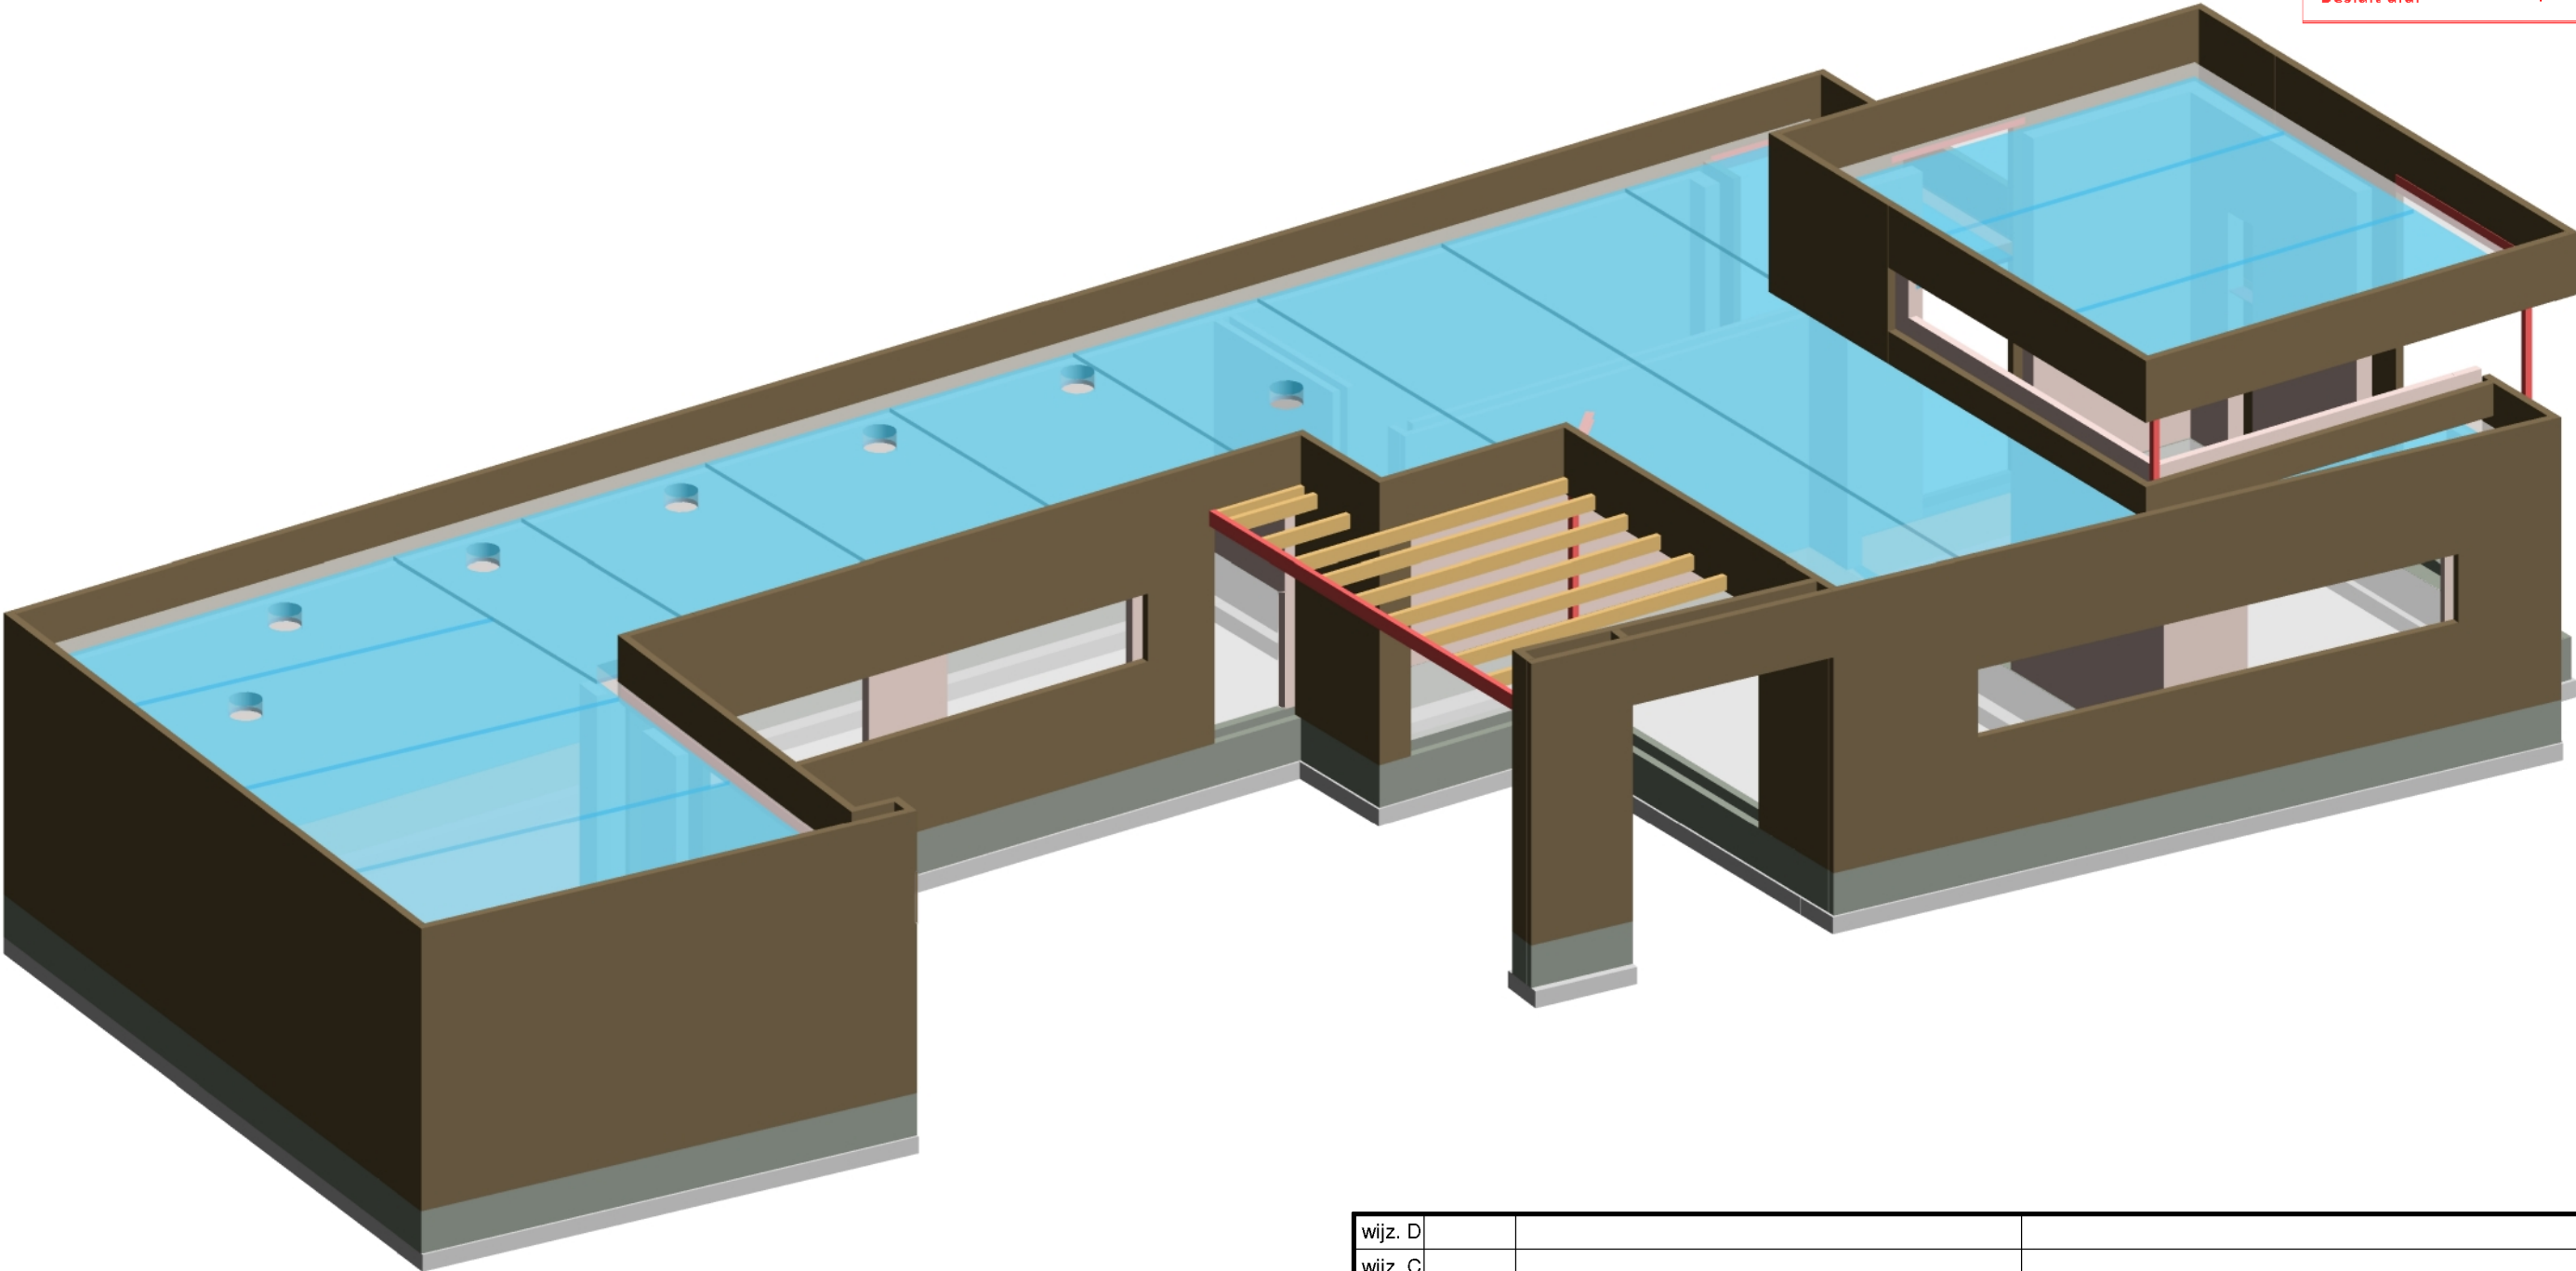

wijz. D			
wijz. C			
wijz. B			
wijz. A			
datum	02-02-18	verspreiding	omschrijving
Opdrachtgever		Architect	
Dhr en Mevr Leenaars		Archivisual	
Laagstraat 94		Versterstraat 9	
5126 ZH Rijen		5126 BT Gilze	
T 06-13929853		E leenaars@home.nl	T 0161-293395 E info@archivisual.nl
Project	Woning Laarstraat naast nr 94 te Rijen		
Onderdeel	3D overzicht		
 Moergestelweg 30C 5062JW Oisterwijk	Constructeur	V. Boer T 013-4633604 E vincent@hooijenbv.nl	
	Tekenaar	R. de Greef T 013-7200855 E rens@hooijenbv.nl	
	Schaal	1 : 20	
	Formaat	A3	
			17-426-00