

VERLEEND


Zaaknummer: 18ZK00910
Poststuknummer: 18ink06318
Besluit d.d. 10 september 2018

details fundering-gevelaansluitingen en kozijnaansluitingen volgens SBR
zie bij dit werk behorende EPC berekening


Uitgangspunten :
Er dient te worden gebouwd overeenkomstig de voorschriften van het bouwbesluit 2012 laatste druk
Tekeningen zijn ten behoeve verkrijgen omgevingsvergunning.

De tekeningen en berekeningen worden voor aanvang van de bouw gemaakt. Tevens is het dikwijls dat er tijdens prijsvorming of verdere uitwerking er een andere materiaal en/of leverancier keuze wordt gemaakt.
De principe details hebben hoofdzakelijk een esthetische functie en dienen ter controle naar bouwondernemer /leverancier verzonden te worden.
Bouwondernemer draagt verantwoordelijk voor een degelijke uitvoering van details en regelgeving conform bouwbesluit 2012.
Bij eventuele verschillen of noodzakelijk afwijken van tekening en/of berekening voor of tijdens de bouw dit te melden.
Wij gaan ervan uit, dat diversen bescheiden door de bouwondernemer op elkaar worden gecontroleerd, en wijzen verantwoordelijkheid van eventuele verschillen in detaillering en/of maatvoering zonder meer van de hand.

ALLE MATEN IN HET WERK TE CONTROLEREN		
ARCHIVISUAL Bouwkundig ontwerp - teken en Presentatiebureau Versterstraat 9 t: 0161 293395 5126 BT Gilze e: info@archivisual.nl	werk 16-21	tekening TO-04
	schaal 1:5	reg. nr. gemeente : 17ZK05164
Project: Gemeente Gilze & Rijen Nieuwbouw vrijstaande woning Laagstraat (naast nr 94)	fase Technisch ontwerp	datum 22-02-2018
	status	datum gewijzigd
Opdrachtgever : Dhr. & Mevr. Leenaars Laagstraat 94 5121 ZH Rijen		A
	formaat 297 x 420mm	B
Omschrijving : Principe details		C
	D	
		E
		projecten\2016-16-21\TO-01

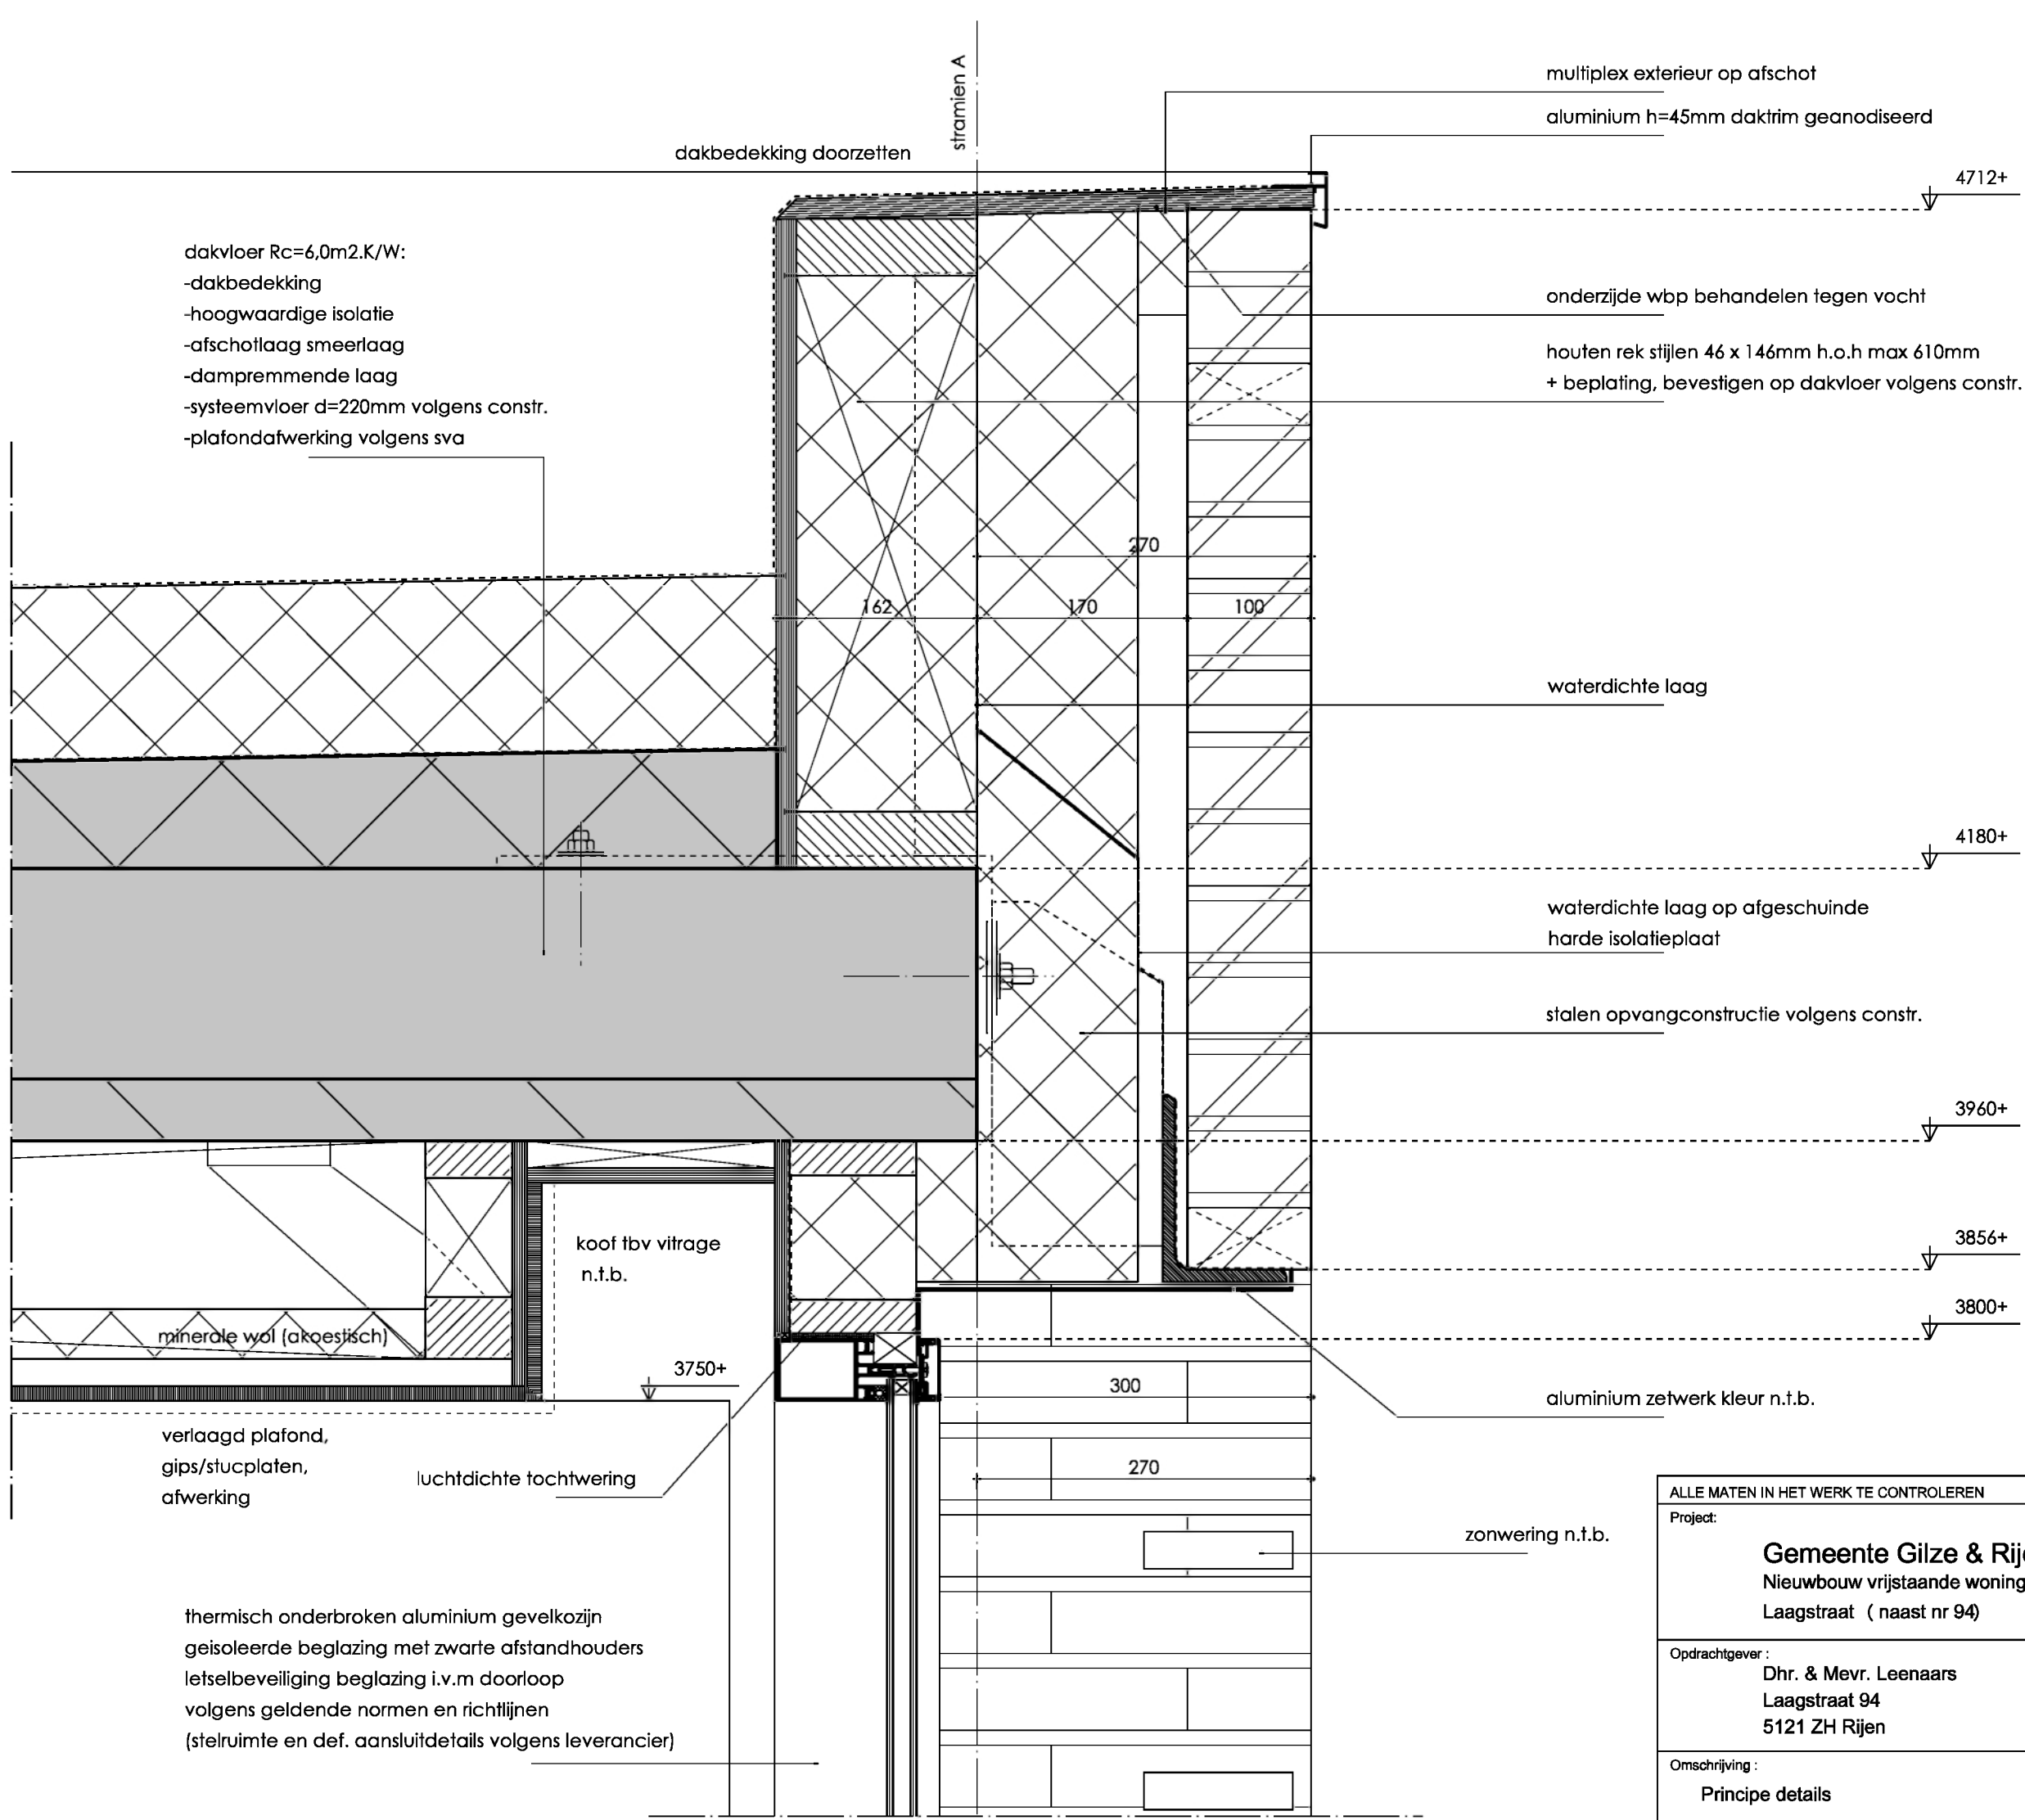

ALLE MATEN IN HET WERK TE CONTROLEREN		werk	tekening
Project:	Gemeente Gilze & Rijen Nieuwbouw vrijstaande woning Laagstraat (naast nr 94)	16-21	01
		schaal 1:5	reg. nr. gemeente : 17ZK05164
Opdrachtgever :	Dhr. & Mevr. Leenaars Laagstraat 94 5121 ZH Rijen	fase TO	datum
			datum gewijzigd
Omschrijving :	Principe details	status	A
			B
			C

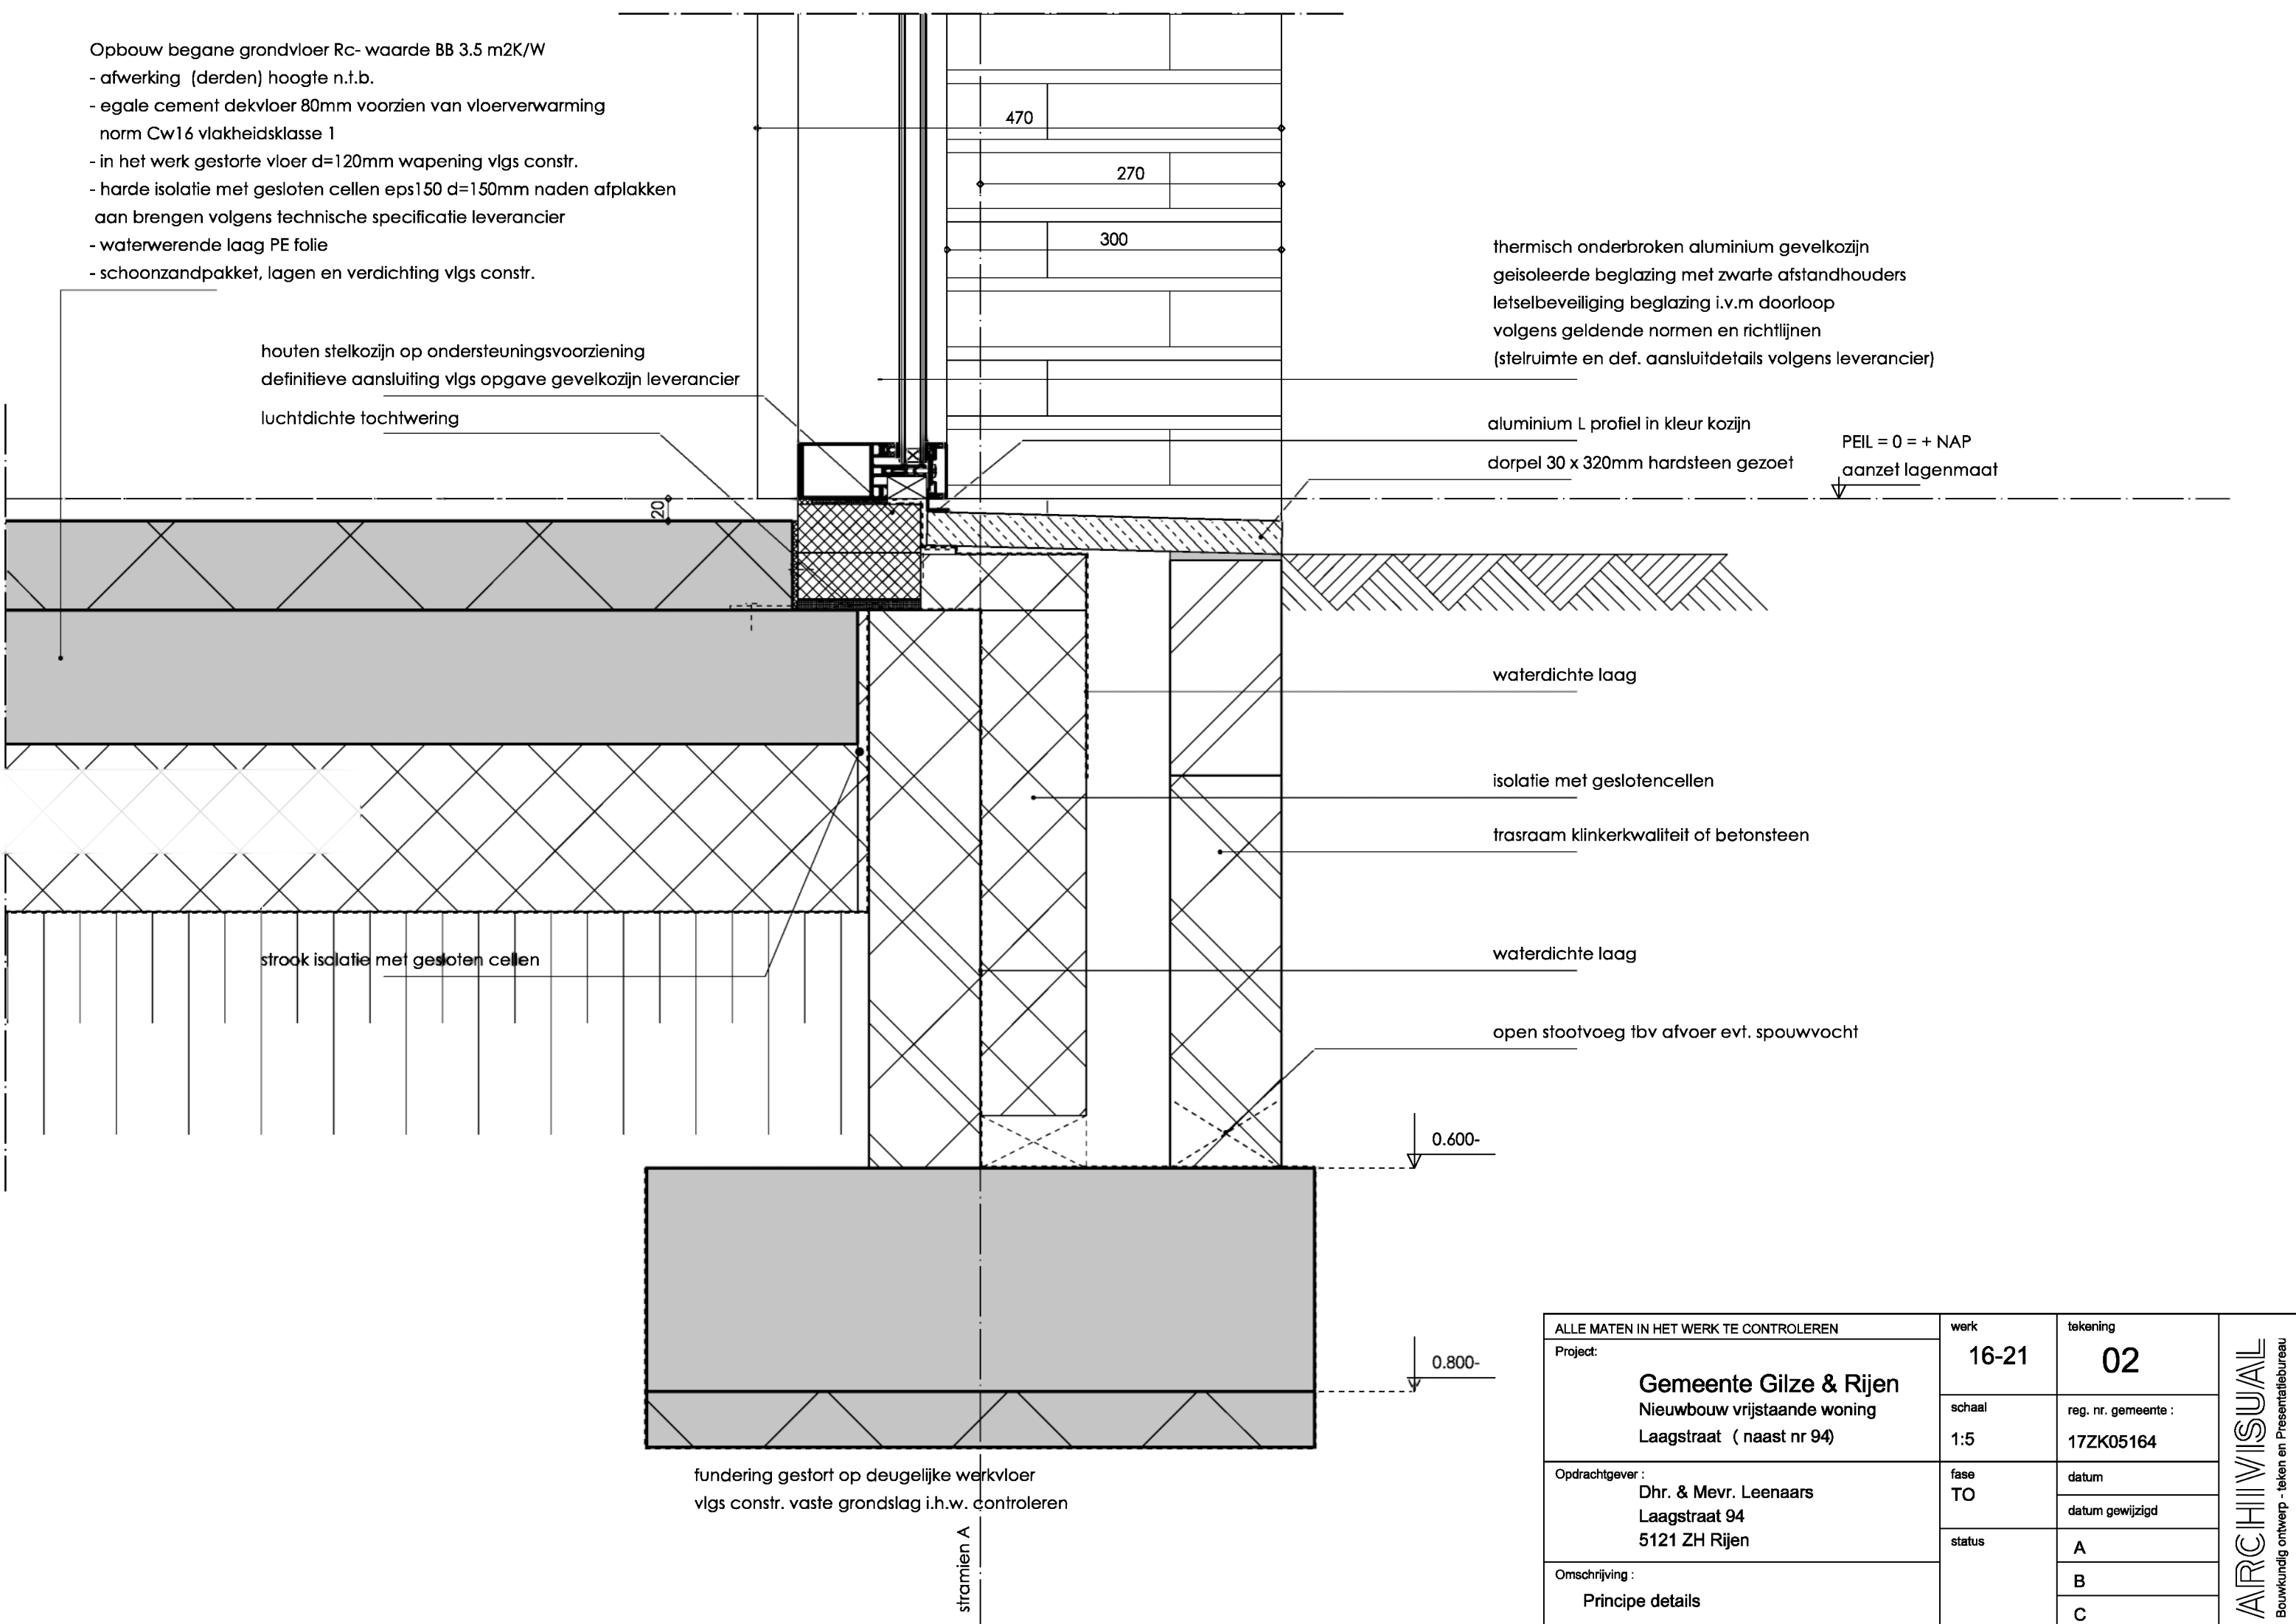

Opbouw begane grondvloer Rc- waarde BB 3.5 m2K/W

- afwerking (derden) hoogte n.t.b.
- egale cement dekvloer 80mm voorzien van vloerverwarming norm Cw16 vlakheidsklasse 1
- in het werk gestorte vloer d=120mm wapening vlgs constr.
- harde isolatie met gesloten cellen eps150 d=150mm naden afplakken aan brengen volgens technische specificatie leverancier
- waterwerende laag PE folie
- schoonzandpakket, lagen en verdichting vlgs constr.

houten stelkozijn op ondersteuningsvoorziening
definitieve aansluiting vlgs opgave gevelkozijn leverancier

luchtdichte tochtwering

thermisch onderbroken aluminium gevelkozijn
geïsoleerde beglazing met zwarte afstandhouders
letselbeveiliging beglazing i.v.m doorloop
volgens geldende normen en richtlijnen
(stelruimte en def. aansluitdetails volgens leverancier)

aluminium L profiel in kleur kozijn
dorpel 30 x 320mm hardsteen gezoet

PEIL = 0 = + NAP
aanzet lagenmaat

waterdichte laag

isolatie met geslotencellen

trasraam klinkerkwaliteit of betonsteen

waterdichte laag

open stootvoeg tbv afvoer evt. spouwvocht


strook isolatie met gesloten cellen

fundering gestort op deugelijke werkvloer
vlgs constr. vaste grondslag i.h.w. controleren


stramien A

ALLE MATEN IN HET WERK TE CONTROLEREN		werk	tekening
Project: Gemeente Gilze & Rijen Nieuwbouw vrijstaande woning Laagstraat (naast nr 94)		16-21	02
		schaal 1:5	reg. nr. gemeente : 17ZK05164
Opdrachtgever : Dhr. & Mevr. Leenaars Laagstraat 94 5121 ZH Rijen	fase TO	datum	
		datum gewijzigd	
Omschrijving : Principe details	status	A	
		B	
		C	

ARCHIVISUAL
Bouwkundig ontwerp - teken en Presentatiebureau

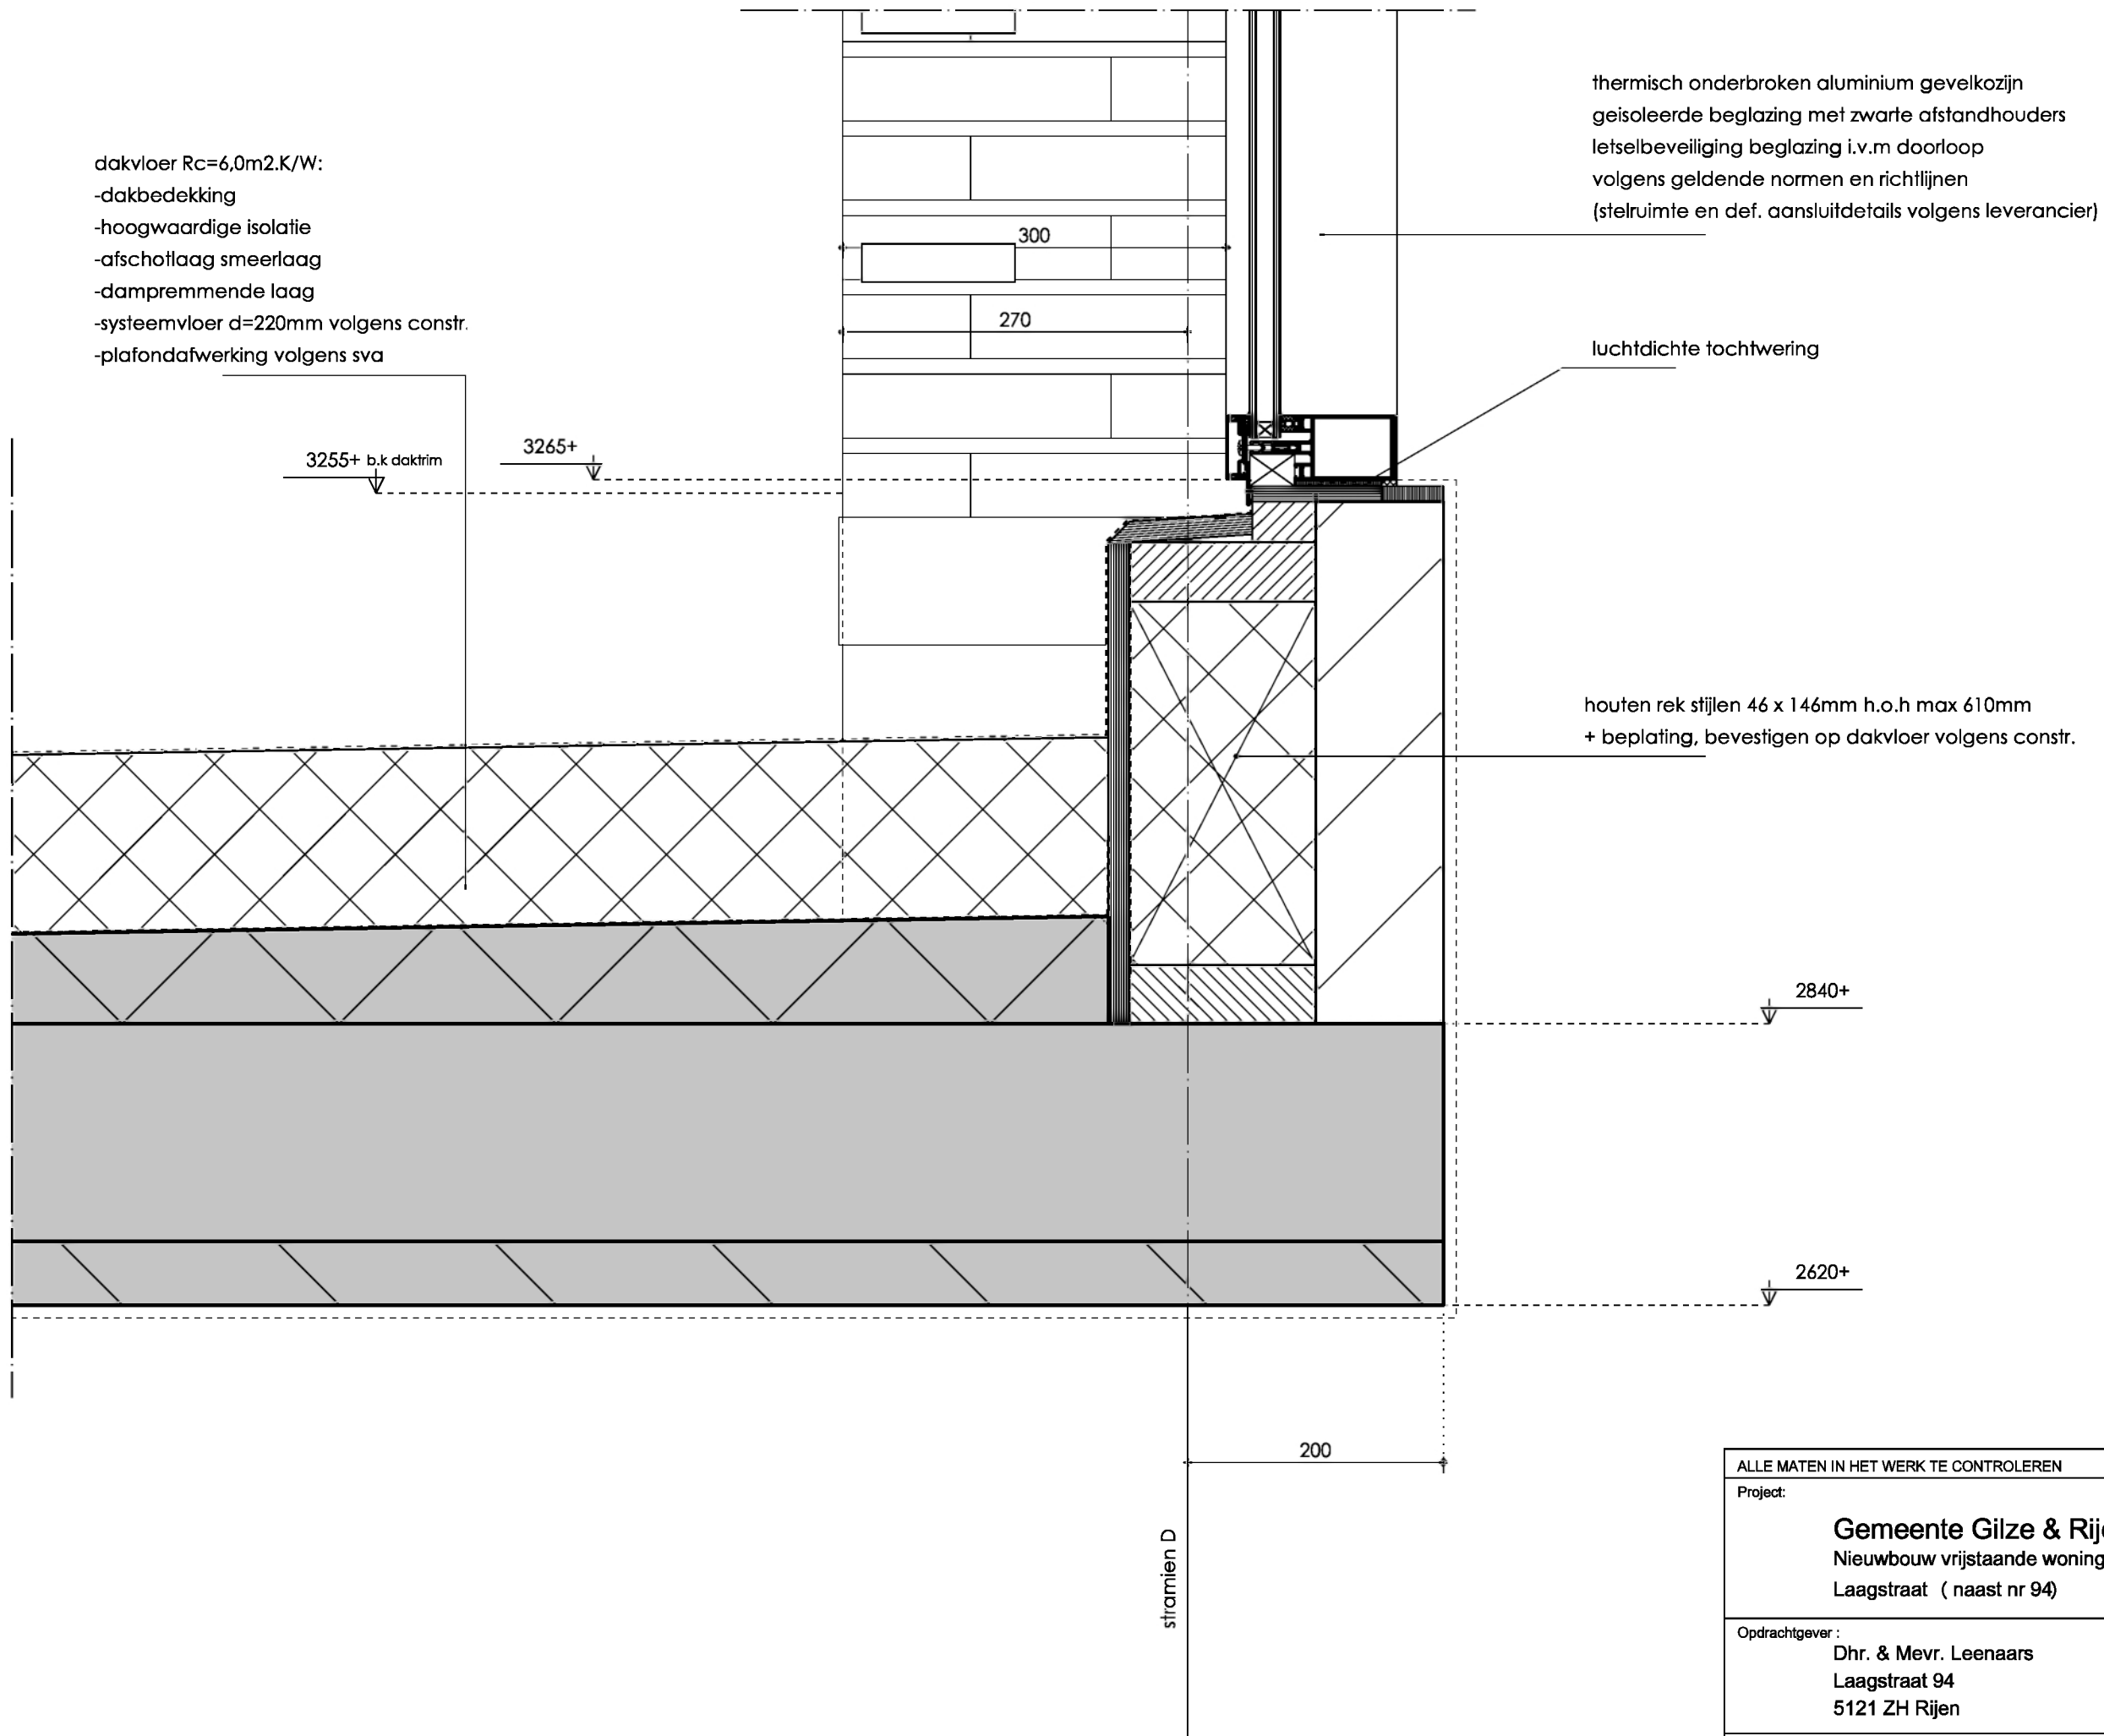

ALLE MATEN IN HET WERK TE CONTROLEREN		werk	tekening
Project: Gemeente Gilze & Rijen Nieuwbouw vrijstaande woning Laagstraat (naast nr 94)		16-21	03
	schaal 1:5		reg. nr. gemeente : 17ZK05164
Opdrachtgever : Dhr. & Mevr. Leenaars Laagstraat 94 5121 ZH Rijen	fase TO		datum
			datum gewijzigd
Omschrijving : Principe details	status		A
			B
			C

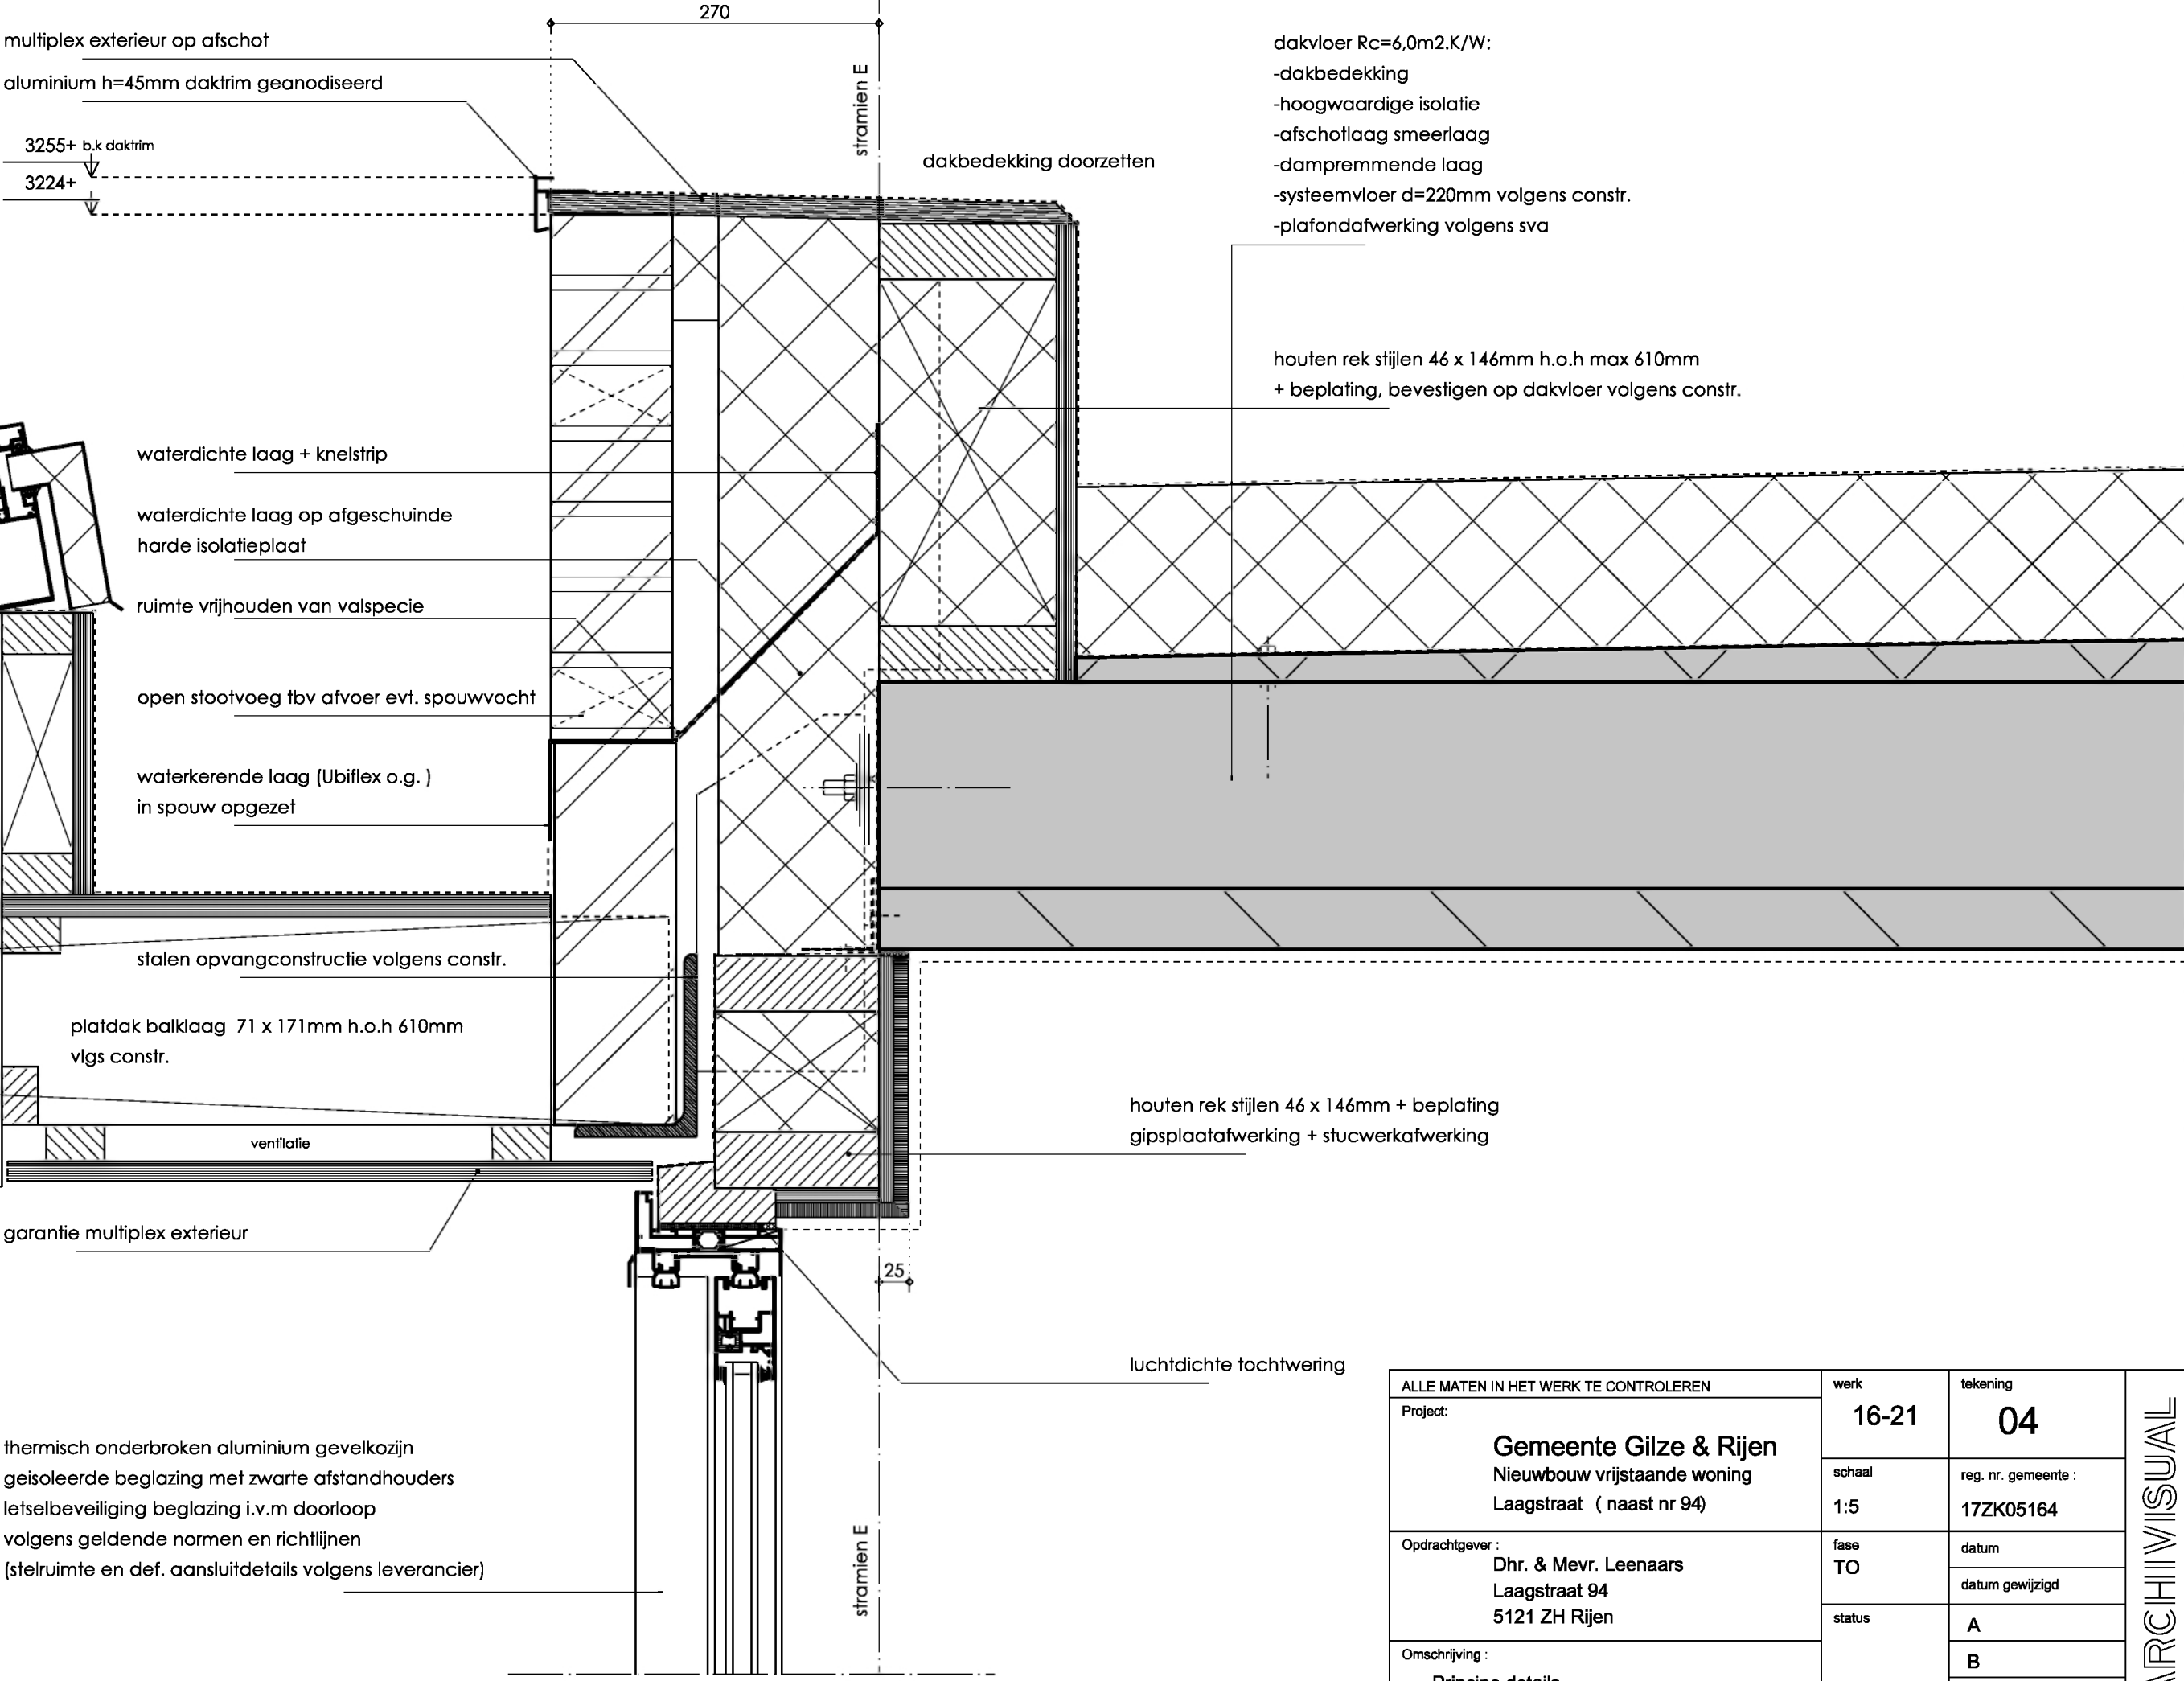

thermisch onderbroken aluminium gevelkozijn
geïsoleerde beglazing met zwarte afstandhouders
letselbeveiliging beglazing i.v.m doorloop
volgens geldende normen en richtlijnen
(stelruimte en def. aansluitdetails volgens leverancier)

ALLE MATEN IN HET WERK TE CONTROLEREN		werk	tekening
Project:	Gemeente Gilze & Rijen Nieuwbouw vrijstaande woning Laagstraat (naast nr 94)	16-21	04
		schaal 1:5	reg. nr. gemeente : 17ZK05164
Opdrachtgever :	Dhr. & Mevr. Leenaars Laagstraat 94 5121 ZH Rijen	fase TO	datum
			datum gewijzigd
Omschrijving :	Principe details	status	A
			B
			C

- afwerking (derden) hoogte n.t.b.
- egale cement dekvloer 80mm voorzien van vloerverwarming
norm Cw16 vlakheidsklasse 1
- in het werk gestorte vloer d=120mm wapening vlgs constr.
- harde isolatie met gesloten cellen eps150 d=150mm naden afplakken
aan brengen volgens technische specificatie leverancier
- waterwerende laag PE folie
- schoonzandpakket, lagen en verdichting vlgs constr.

houten stelkozijn op ondersteuningsvoorziening
definitieve aansluiting vlg.s opgave gevelkozijn leverancier

luchtdichte tochtwering

harde isolatie gesloten cellen

strook isolatie met gesloten cellen

fundering gestort op deugelijke werkvloer
vlgc constr. vaste grondslag i.h.w. controleren

140

205

345

stramien F

thermisch onderbroken aluminium gevelkozijn
geïsoleerde beglazing met zwarte afstandhouders
letselbeveiliging beglazing i.v.m. doorloop
volgens geldende normen en richtlijnen
(stelruimte en def. aansluitdetails volgens leverancier)

PEIL = 0 = + NAP
aanzet lagenmaat

aluminium strip in kleur kozijn

waterdichte laag

isolatie met geslotencellen

trasraam klinkerkwaliteit of betonsteen

waterdichte laag

open stootvoeg tbv afvoer evt. spouwvocht

0.600-


1

ALLE MATEN IN HET WERK TE CONTROLEREN	werk	tekening
Project: Gemeente Gilze & Rijen Nieuwbouw vrijstaande woning Laagstraat (naast nr 94)	16-21	06
	schaal 1:5	reg. nr. gemeente : 17ZK05164
Opdrachtgever : Dhr. & Mevr. Leenaars Laagstraat 94 5121 ZH Rijen	fase TO	datum
		datum gewijzigd
Omschrijving : Principe details	status	A
		B
		C

ARCHIVISUAL


Bouwkundig ontwerp - teken en Presentatiebureau

ARCHIVISUAL

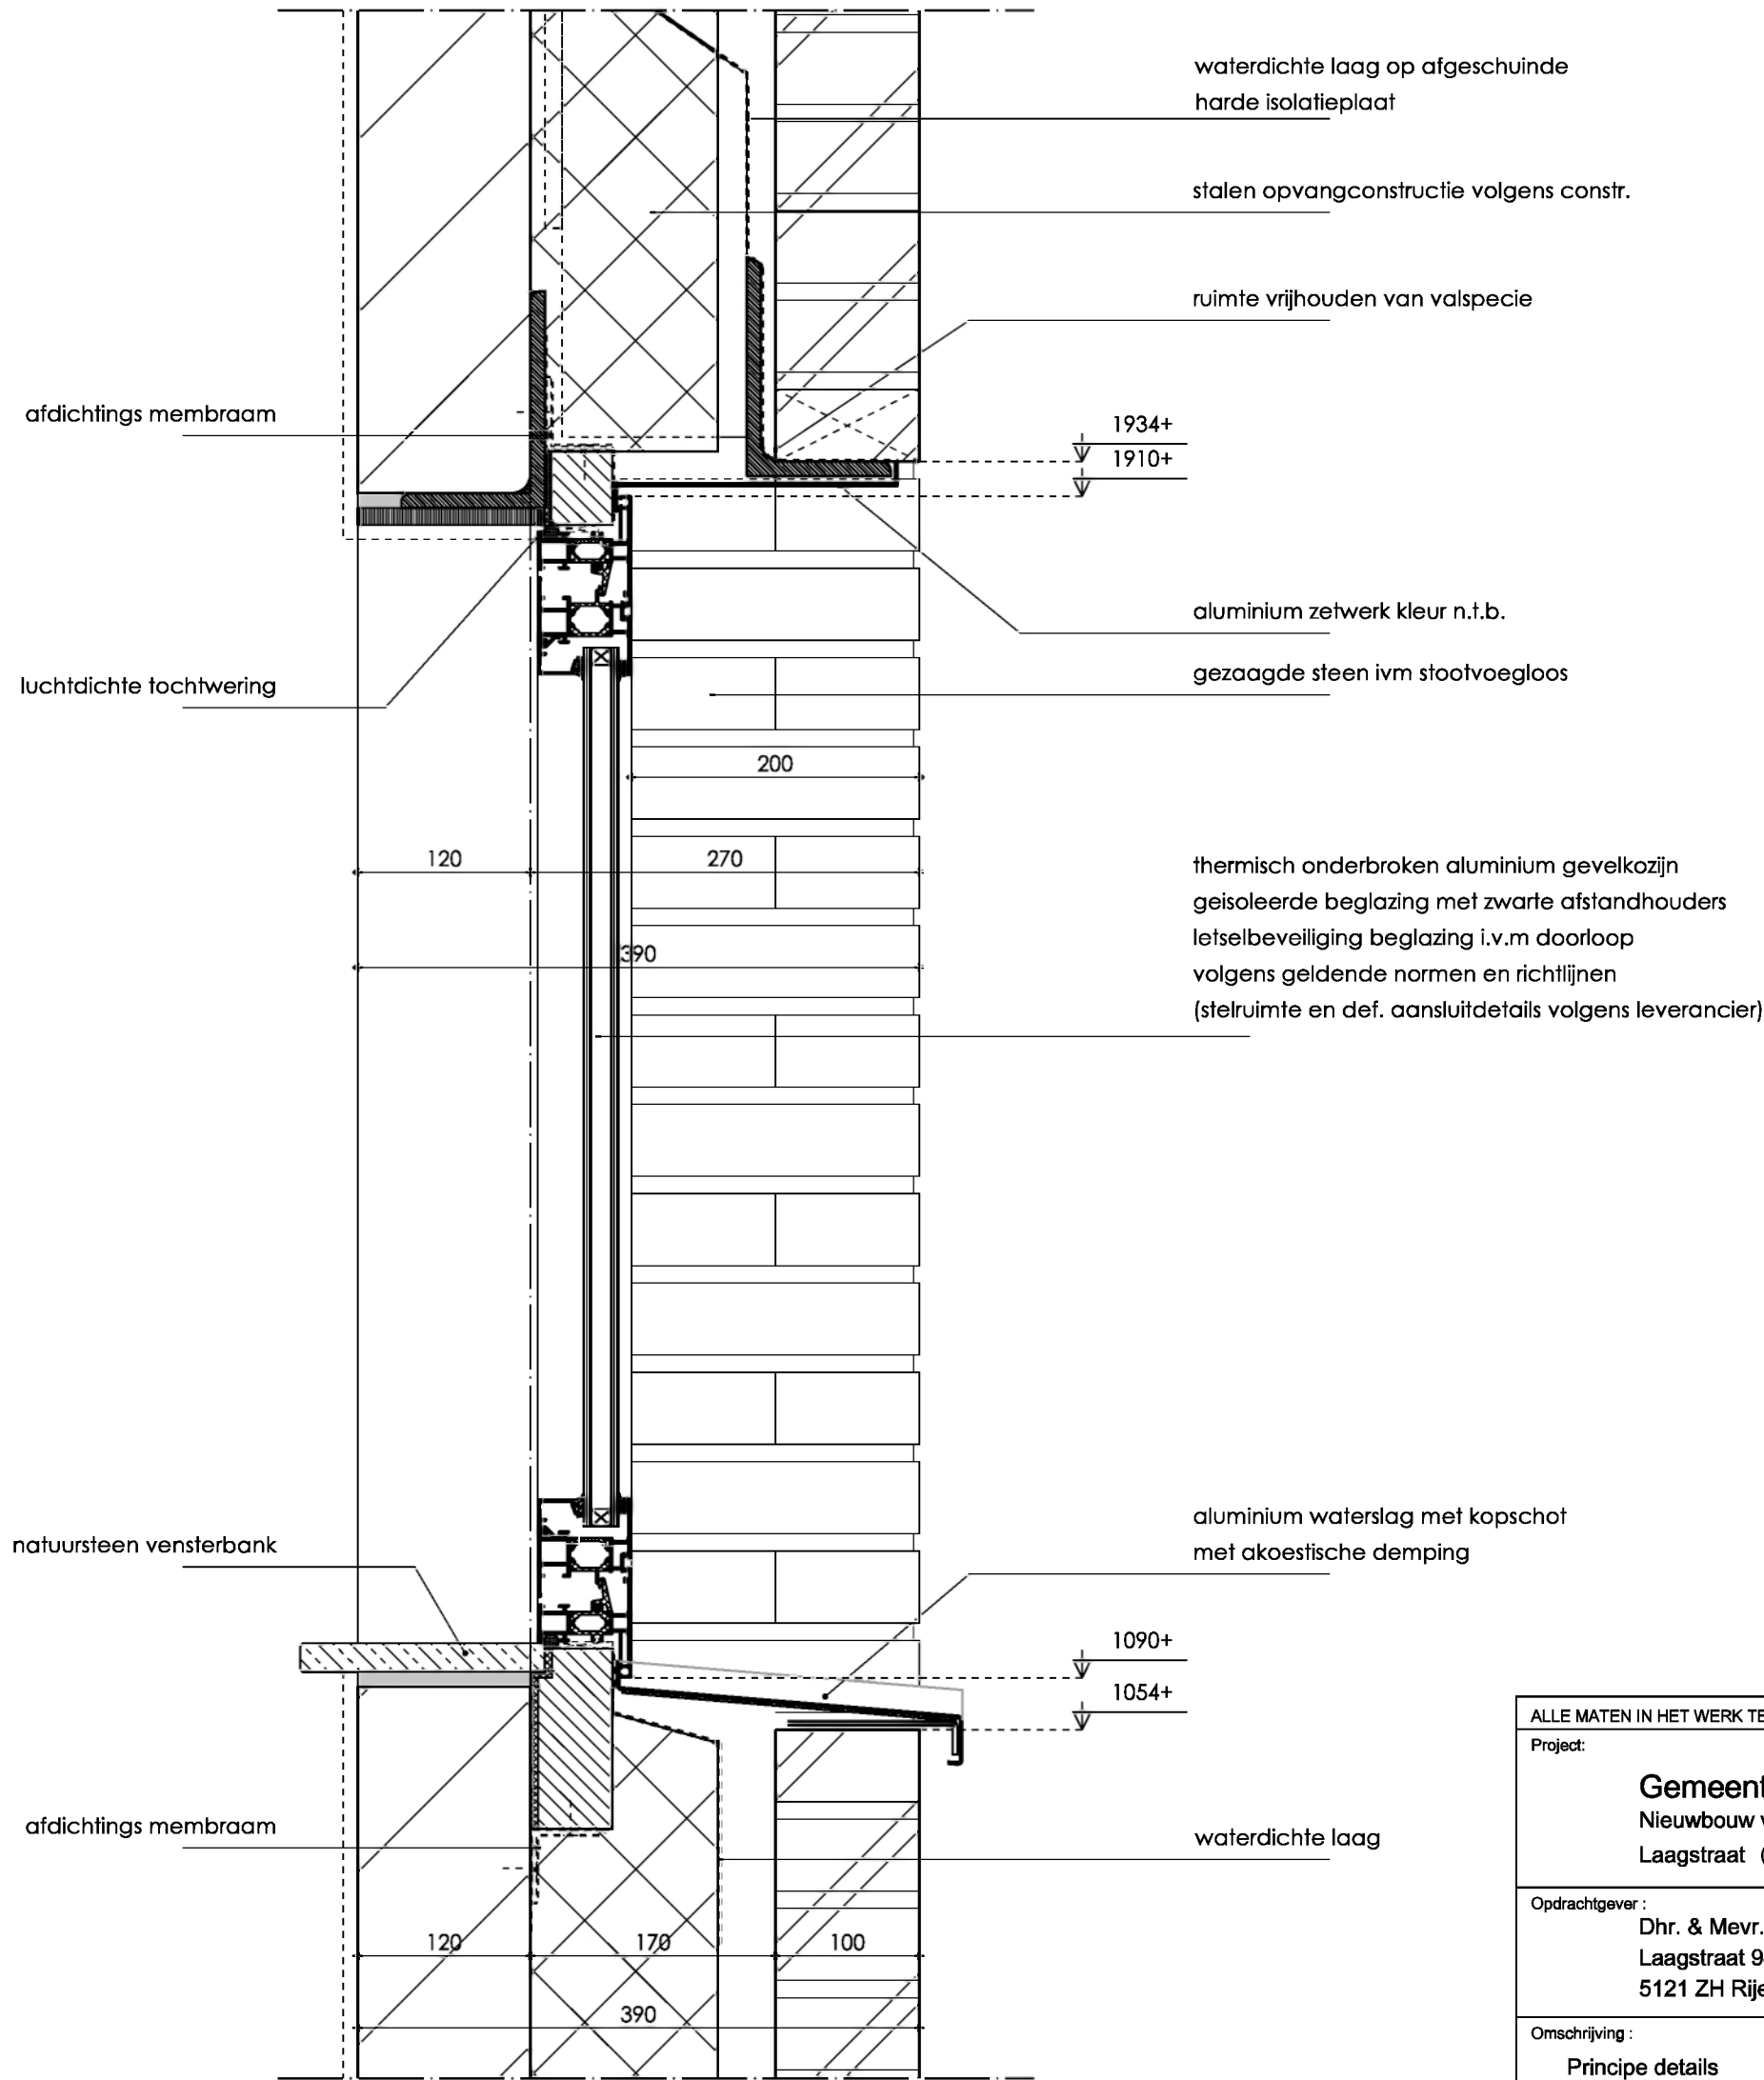


ALLE MATEN IN HET WERK TE CONTROLEREN		werk	tekening
Project: Gemeente Gilze & Rijen Nieuwbouw vrijstaande woning Laagstraat (naast nr 94)		16-21	07
		schaal 1:5	reg. nr. gemeente : 17ZK05164
Opdrachtgever : Dhr. & Mevr. Leenaars Laagstraat 94 5121 ZH Rijen	fase TO	datum	
		datum gewijzigd	
Omschrijving : Principe details	status	A	
		B	
		C	

ARCHIVISUAL
Bouwkundig ontwerp - teken en Presentatiebureau

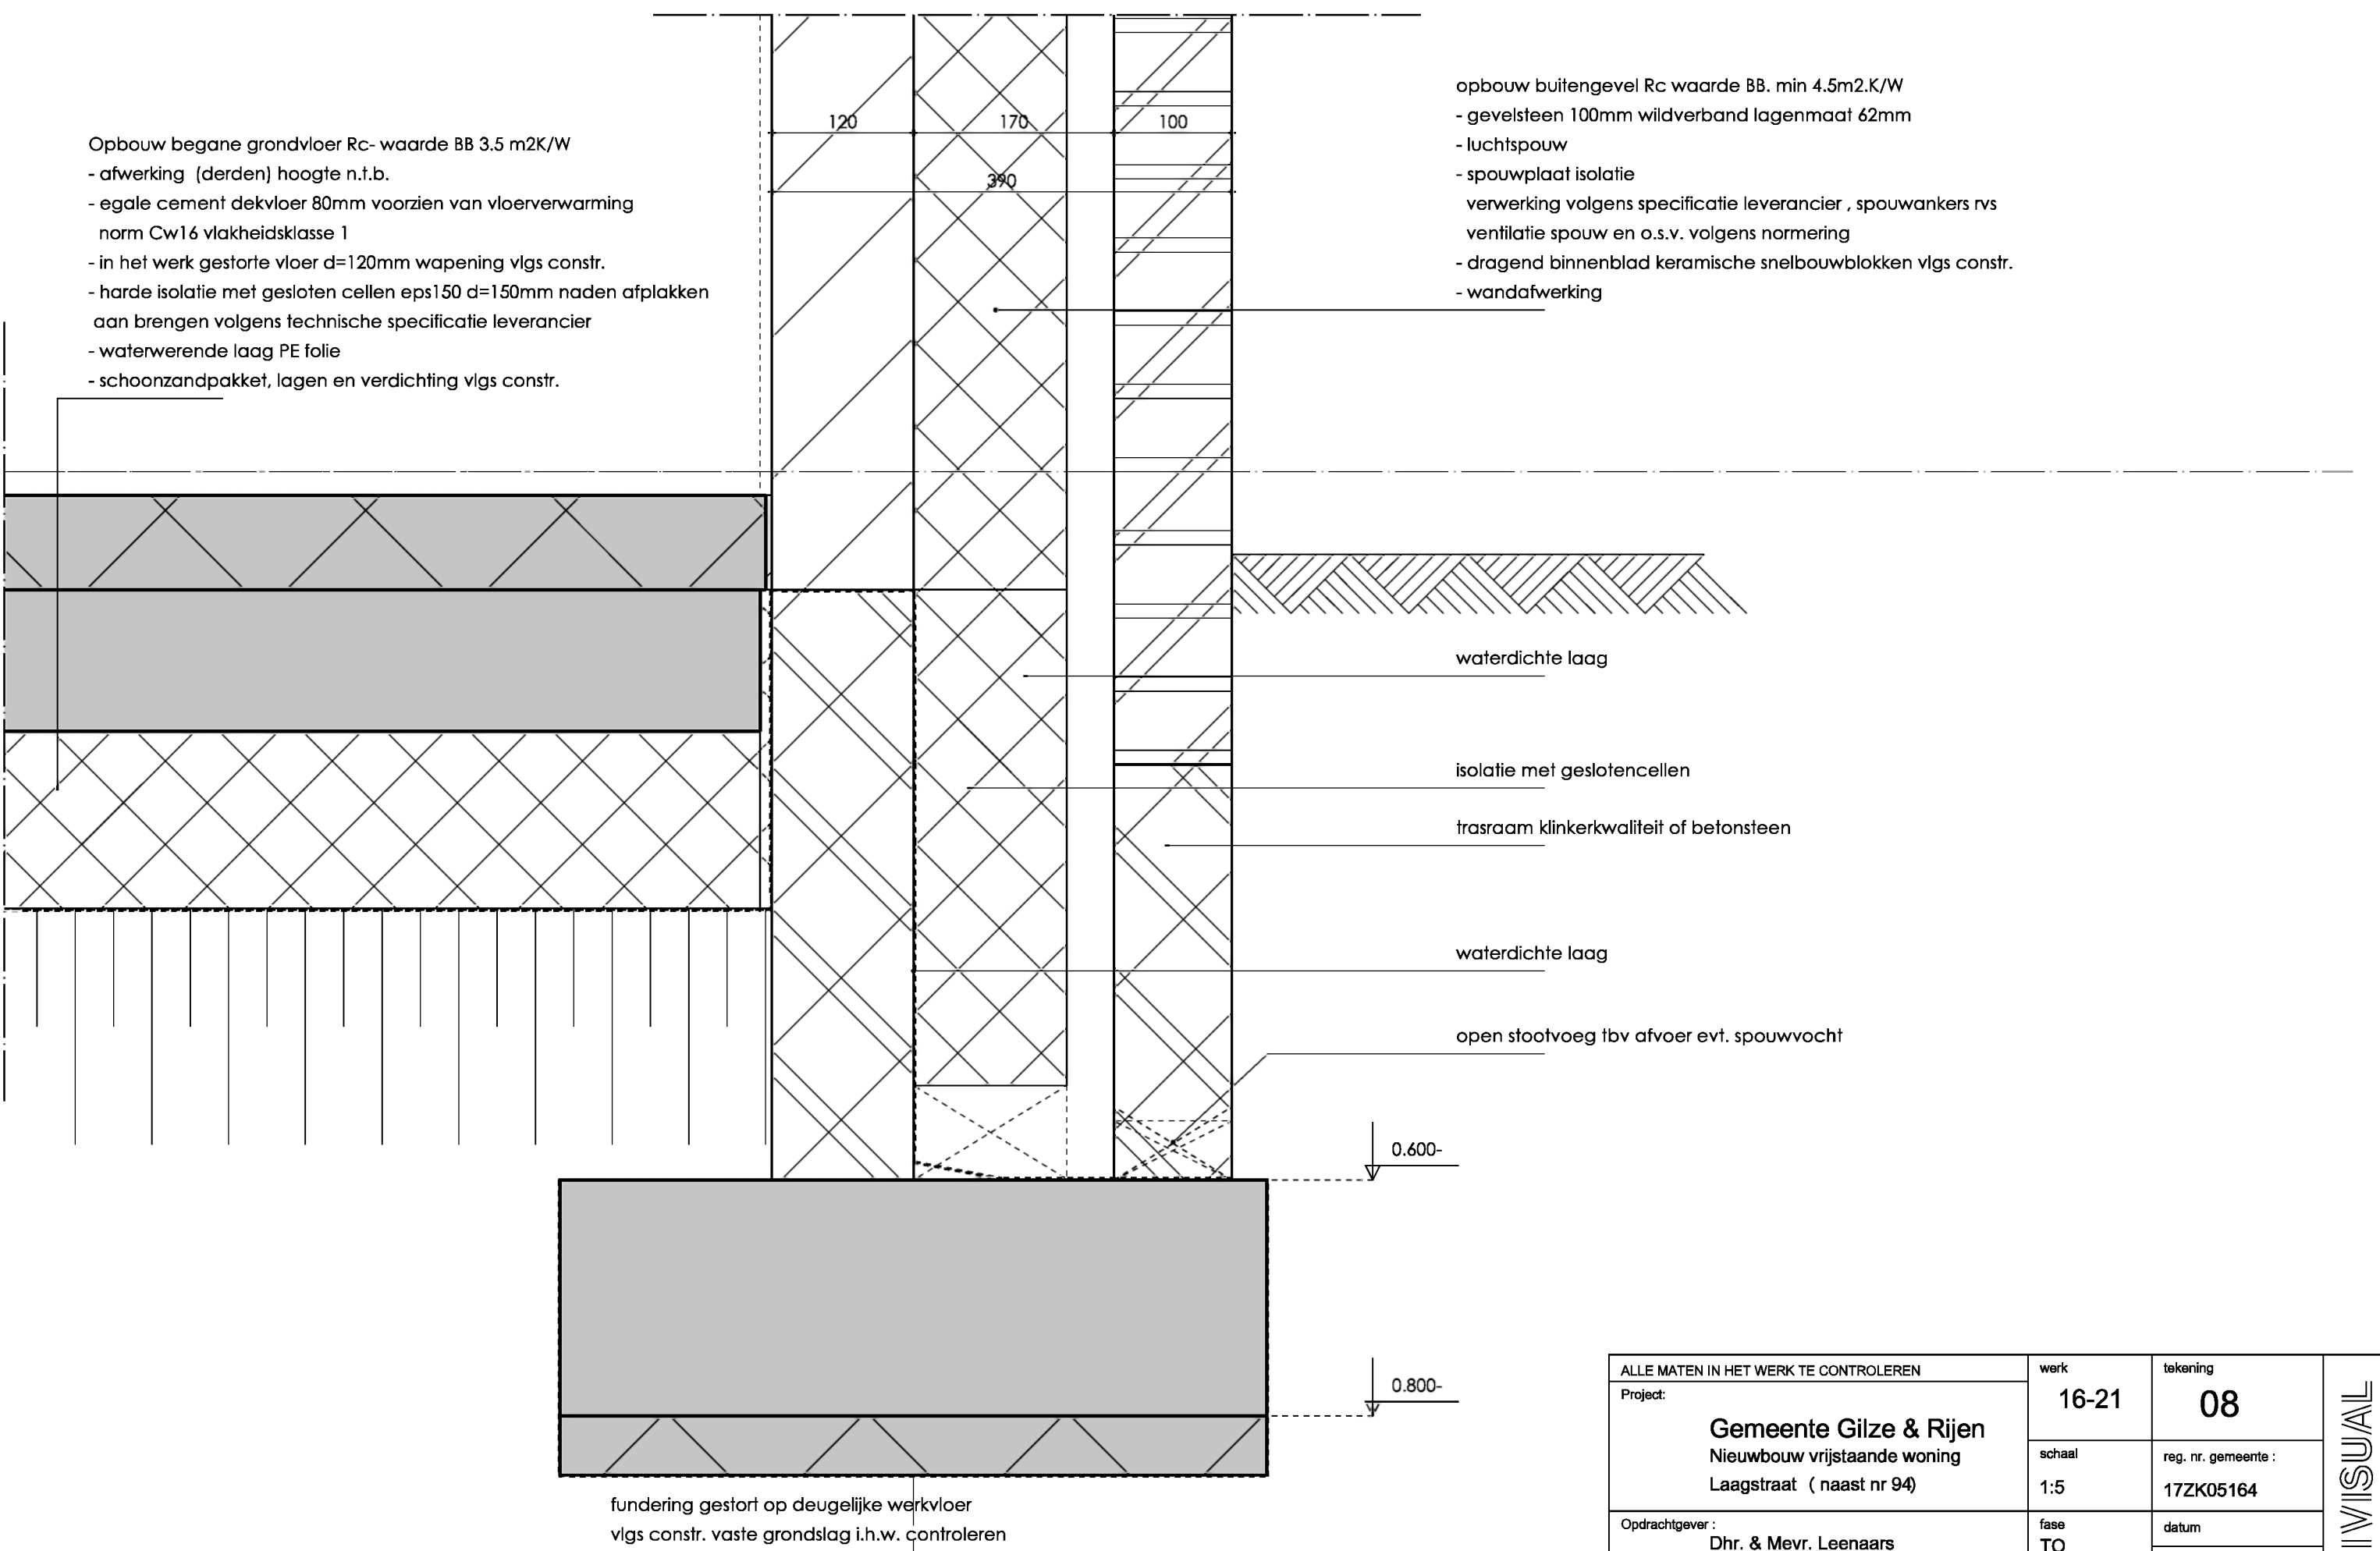

ALLE MATEN IN HET WERK TE CONTROLEREN		werk	tekening	ARCHIVISUAL Bouwkundig ontwerp - teken en Presentatiebureau
Project:	Gemeente Gilze & Rijen Nieuwbouw vrijstaande woning Laagstraat (naast nr 94)	16-21	08	
		schaal 1:5	reg. nr. gemeente : 17ZK05164	
Opdrachtgever :	Dhr. & Mevr. Leenaars Laagstraat 94 5121 ZH Rijen	fase TO	datum	
			datum gewijzigd	
Omschrijving :	Principe details	status	A	
			B	
			C	

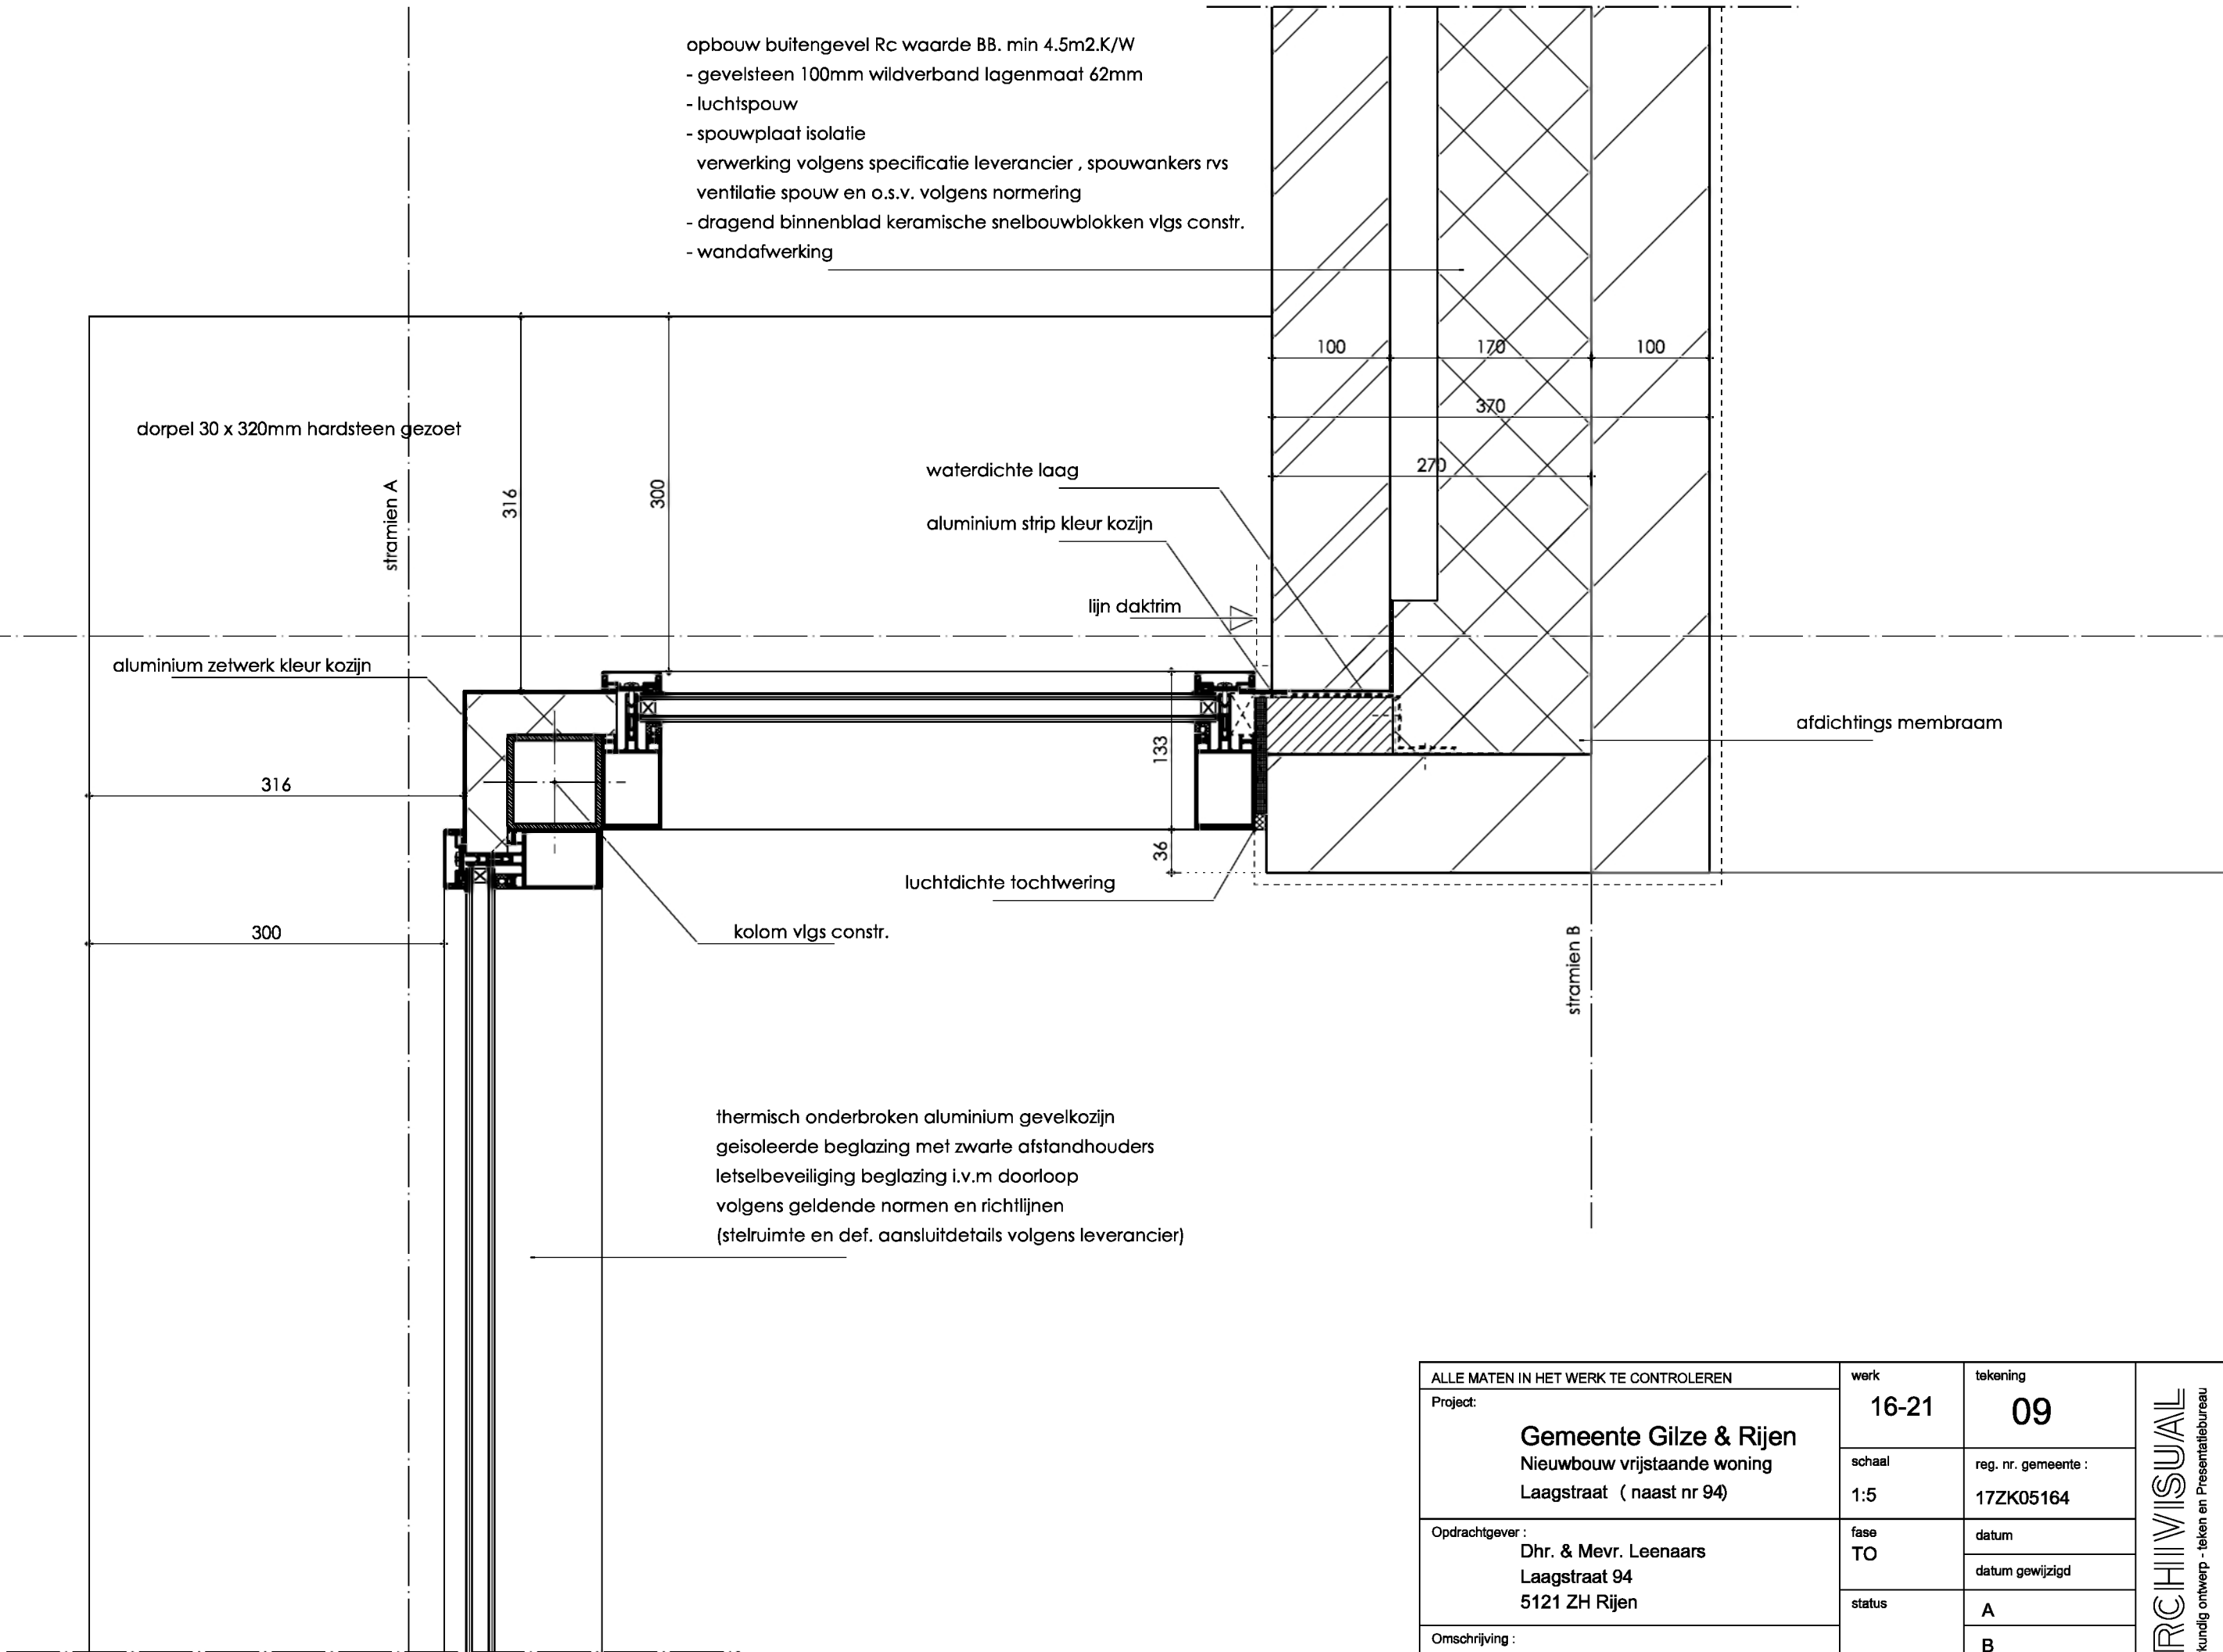

ALLE MATEN IN HET WERK TE CONTROLEREN		werk	tekening
Project: Gemeente Gilze & Rijen Nieuwbouw vrijstaande woning Laagstraat (naast nr 94)		16-21	09
		schaal 1:5	reg. nr. gemeente : 17ZK05164
Opdrachtgever : Dhr. & Mevr. Leenaars Laagstraat 94 5121 ZH Rijen	fase TO	datum	
		datum gewijzigd	
Omschrijving : Principe details	status	A	
		B	
		C	

[illegible][illegible][illegible]