


AANZICHT NIEUWE GROENSTROOK

DOORSNEDE NIEUWE GROENSTROOK

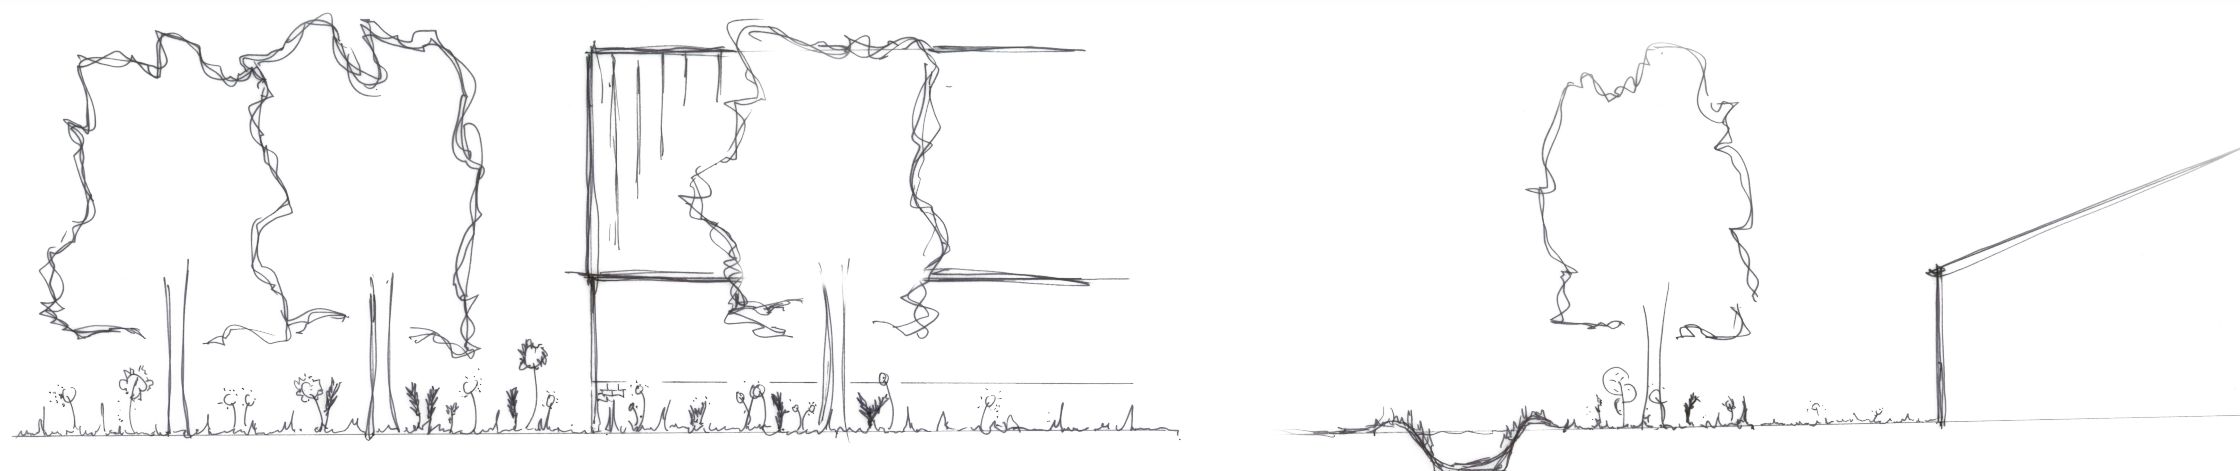

## LANDSCHAPPELIJK INPASSINGSPLAN

De landschappelijke inpassing van het beoogd initiatief aan de Langereit 17 te Gilze wordt concreet gemaakt middels onderhavig beplantingsplan. Hierin worden de soorten, aantallen en maatvoering beschreven.

### Beplantingsplan

De nieuw aan te planten groenstrook aan de westzijde van het bedrijf wordt in het geheel voorzien van bloem- en kruidenrijk grasland, in totaal wordt er 930 m<sup>2</sup> ingezaaid. De strook heeft een breedte van 5 meter en wordt sporadisch beplant met solitaire eiken, in totaal 10 stuks. De bomen in de groepjes worden circa 6 meter van elkaar gesitueerd.

De bestaande landschappelijke inpassing aan de oostzijde wordt behouden. Deze houtwal behoeft geen opwaardering, maar slechts jaarlijks onderhoud en beheer.

Het geheel zorgt voor een transparante, maar gebiedseigen, landschappelijke inpassing, passend bij de uitgangspunten van onder andere het Landschapsonwikkelingsplan. Bovendien draagt het plan, samen met de aan te leggen retentiesloot, bij aan de biodiversiteit van het leefgebied van de struweelvogels.

| I Groenstrook (nieuw)             |                |
|-----------------------------------|----------------|
| Plantmateriaal/ondergrond         | m <sup>2</sup> |
| Bloem- en kruidenrijk grasland    | 930            |
| II Solitaire bomen (nieuw)        |                |
| Plantmateriaal                    | stuks          |
| Zomer eik 200-250 (Quercus robur) | 10             |
| III Houtwal (bestaand)            |                |
| Plantmateriaal/ondergrond         | m <sup>2</sup> |
| Bomen/struweel divers             | 720            |