




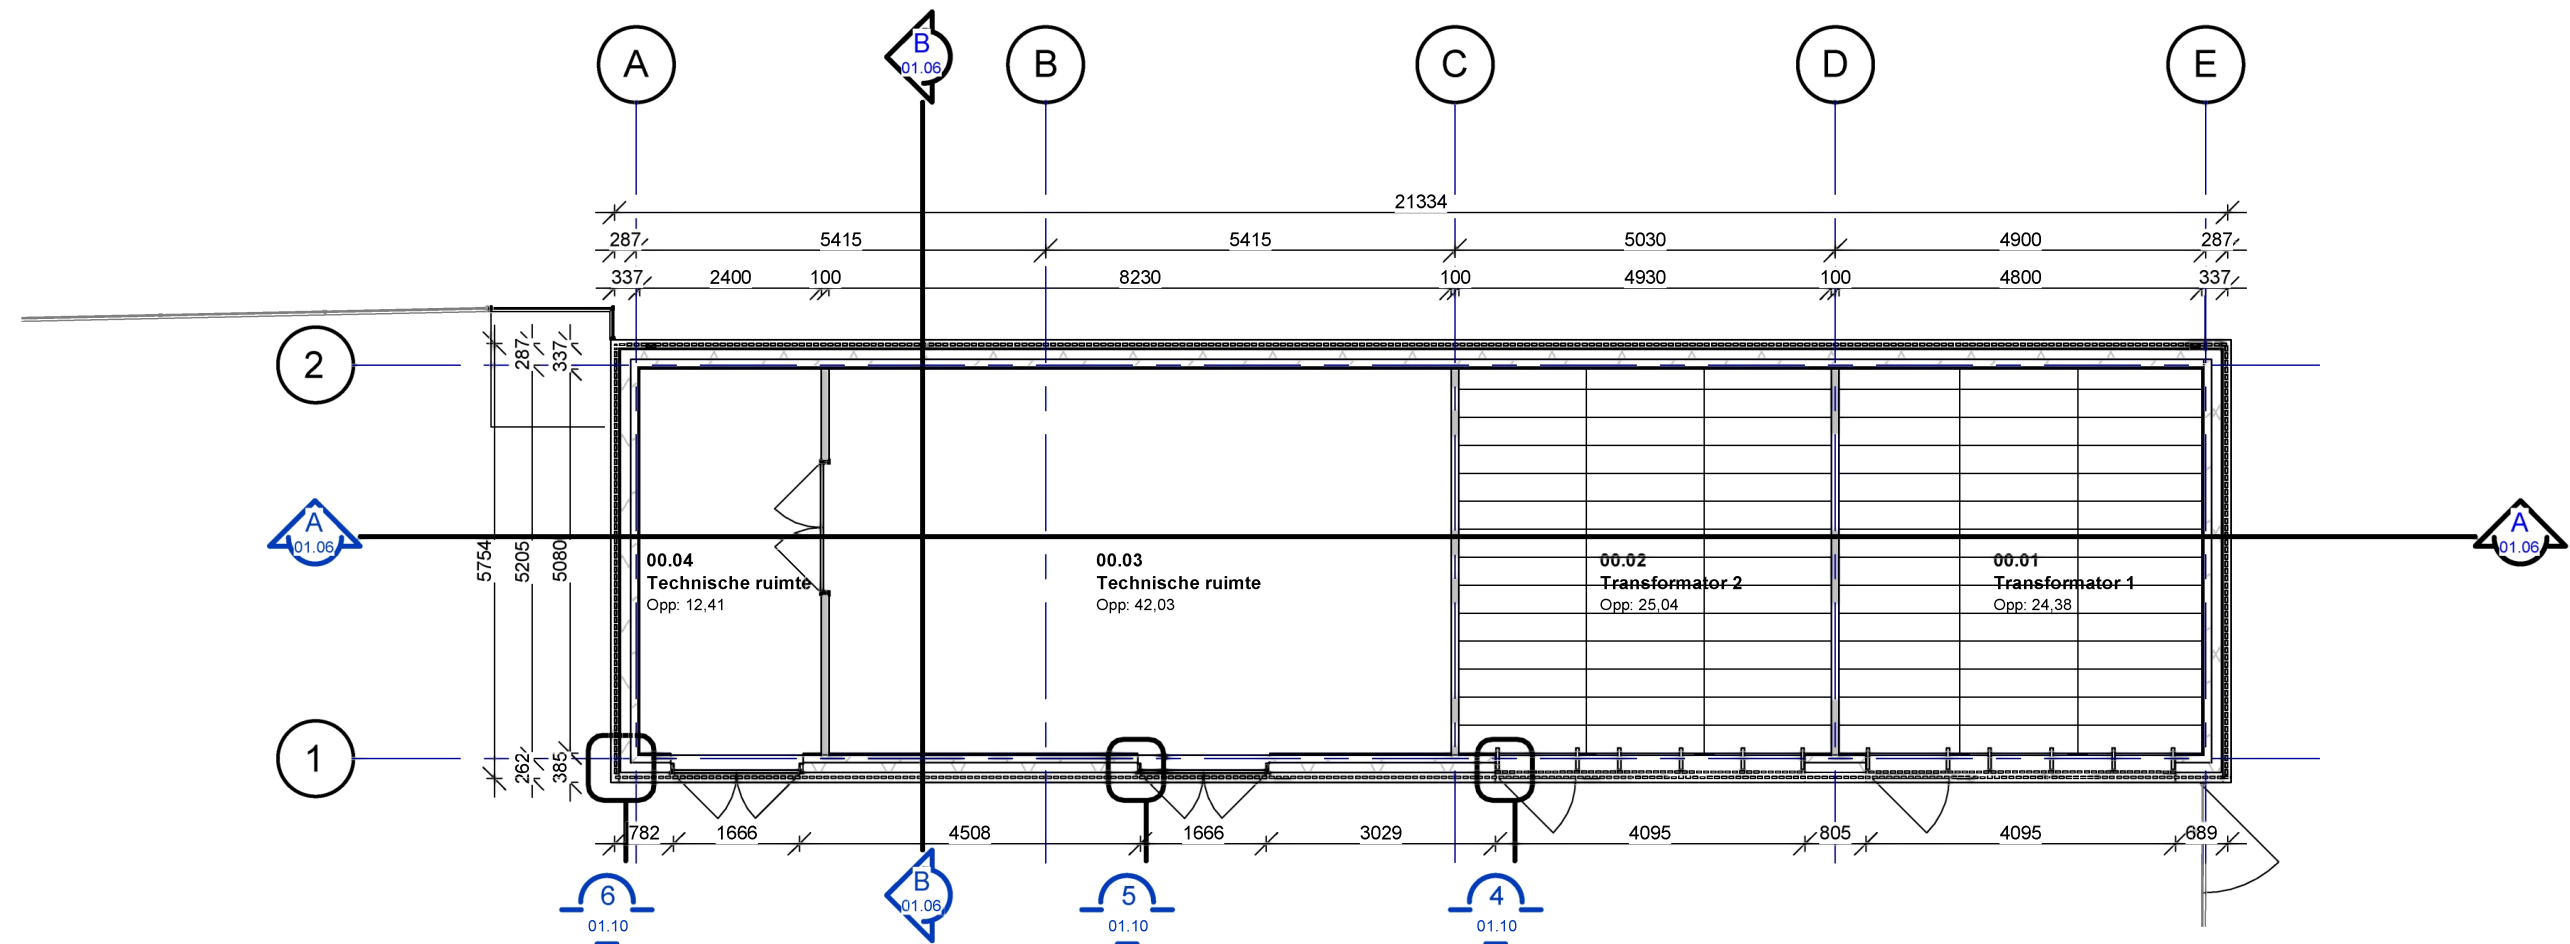


Begane grond

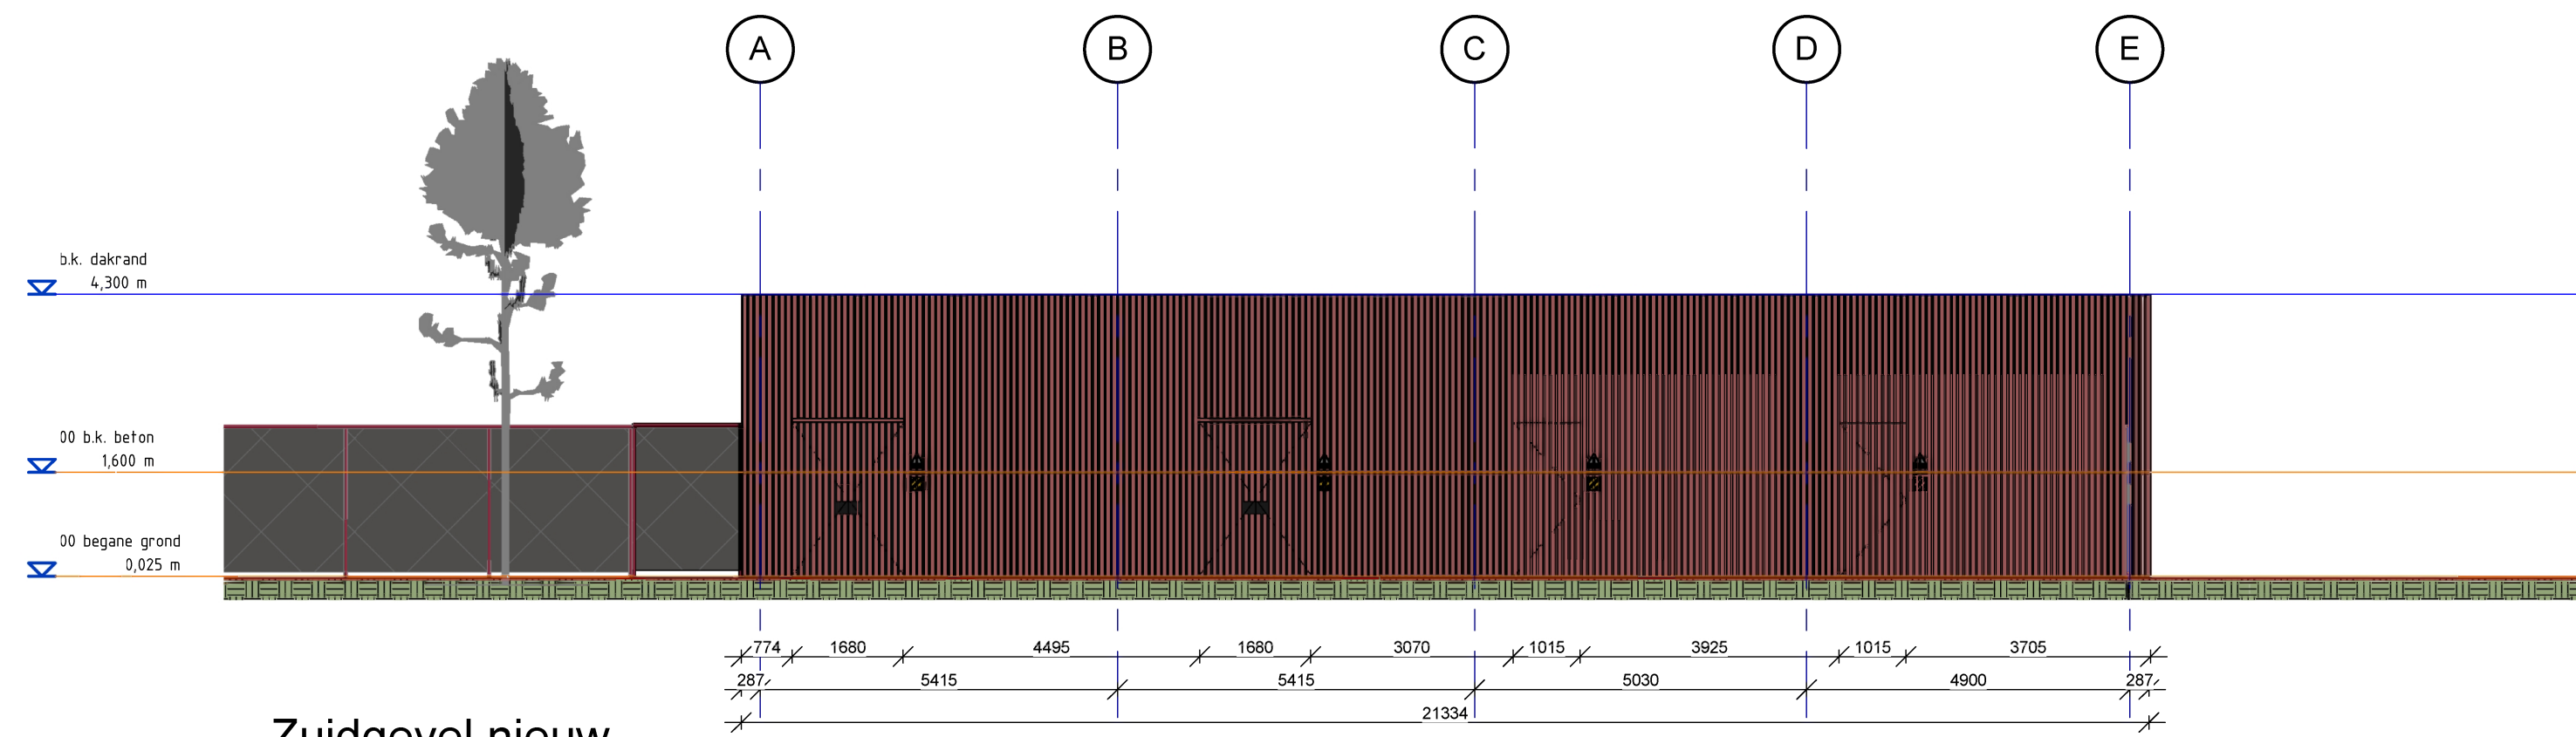


Zuidgevel nieuw

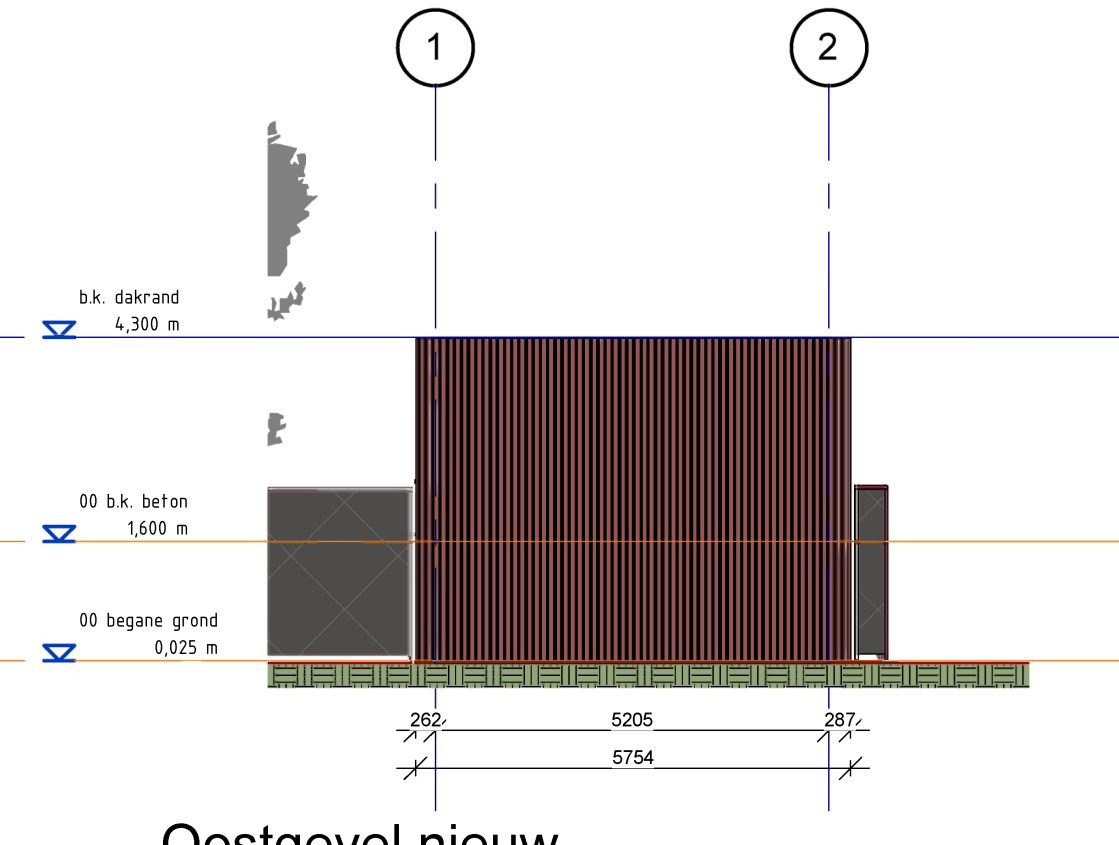


Oostgevel nieuw

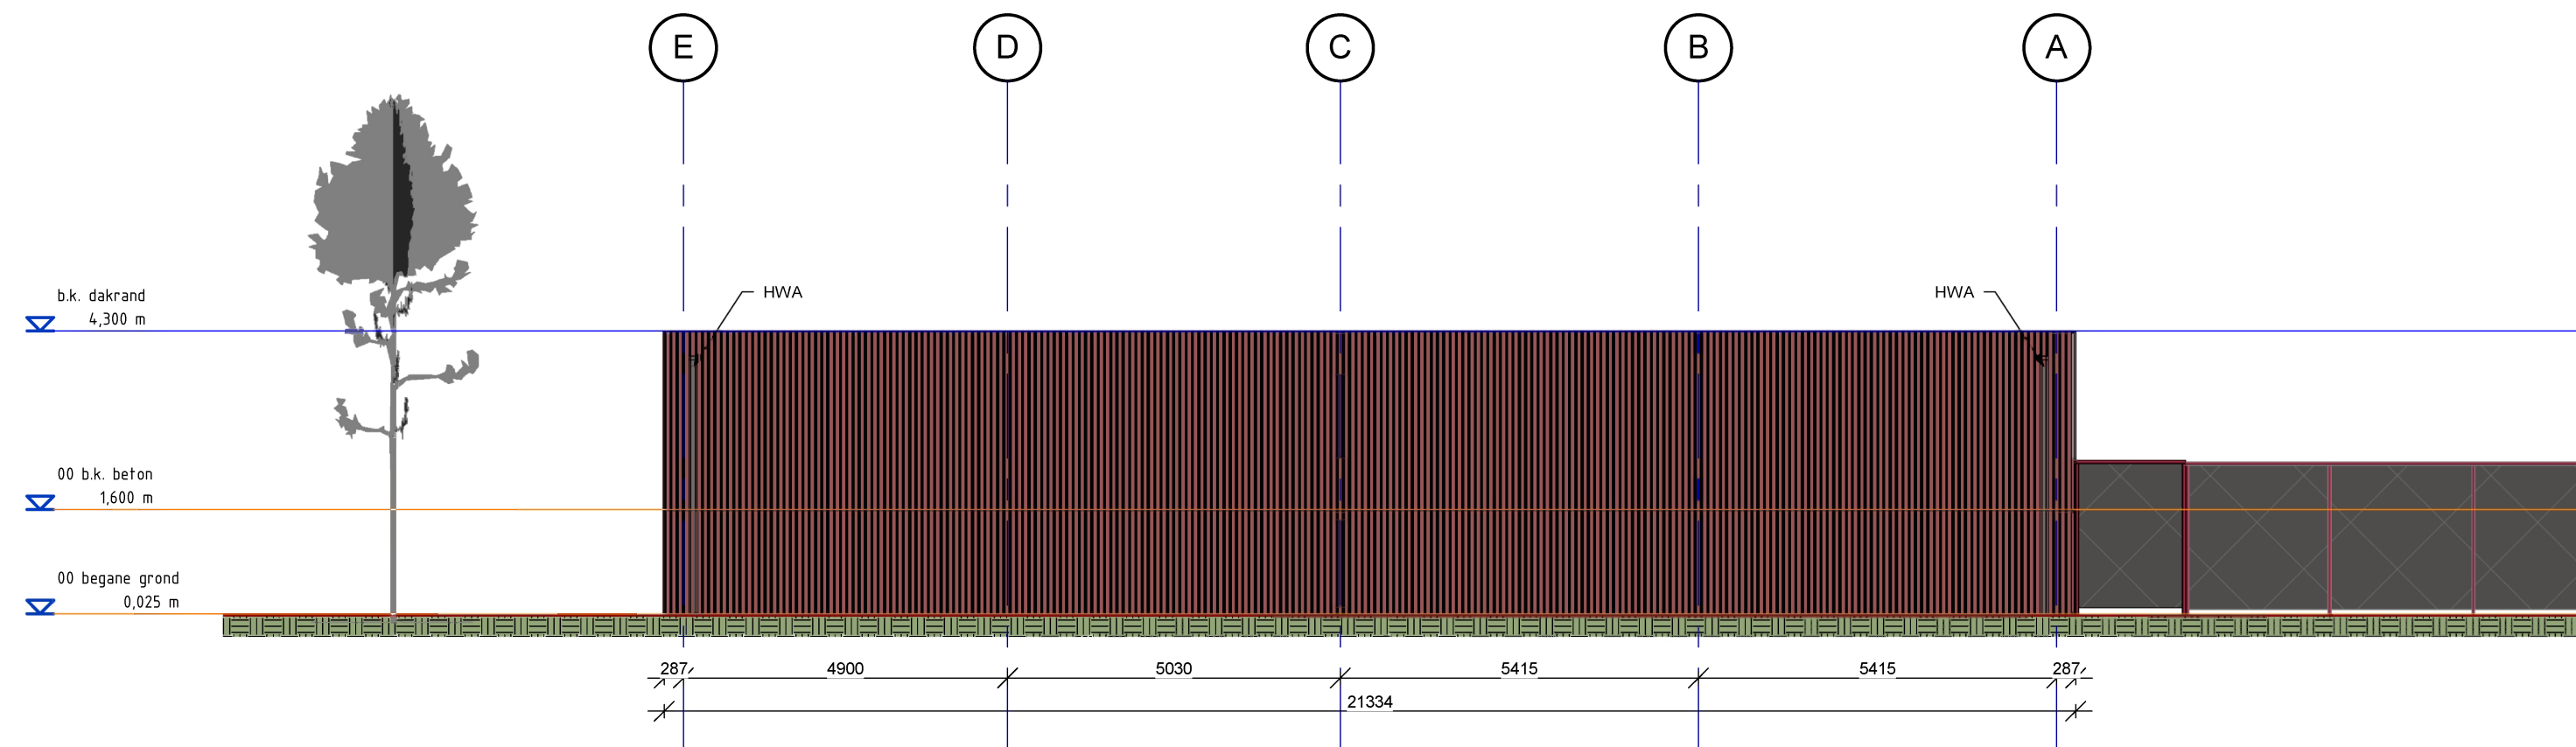


Noordgevel nieuw

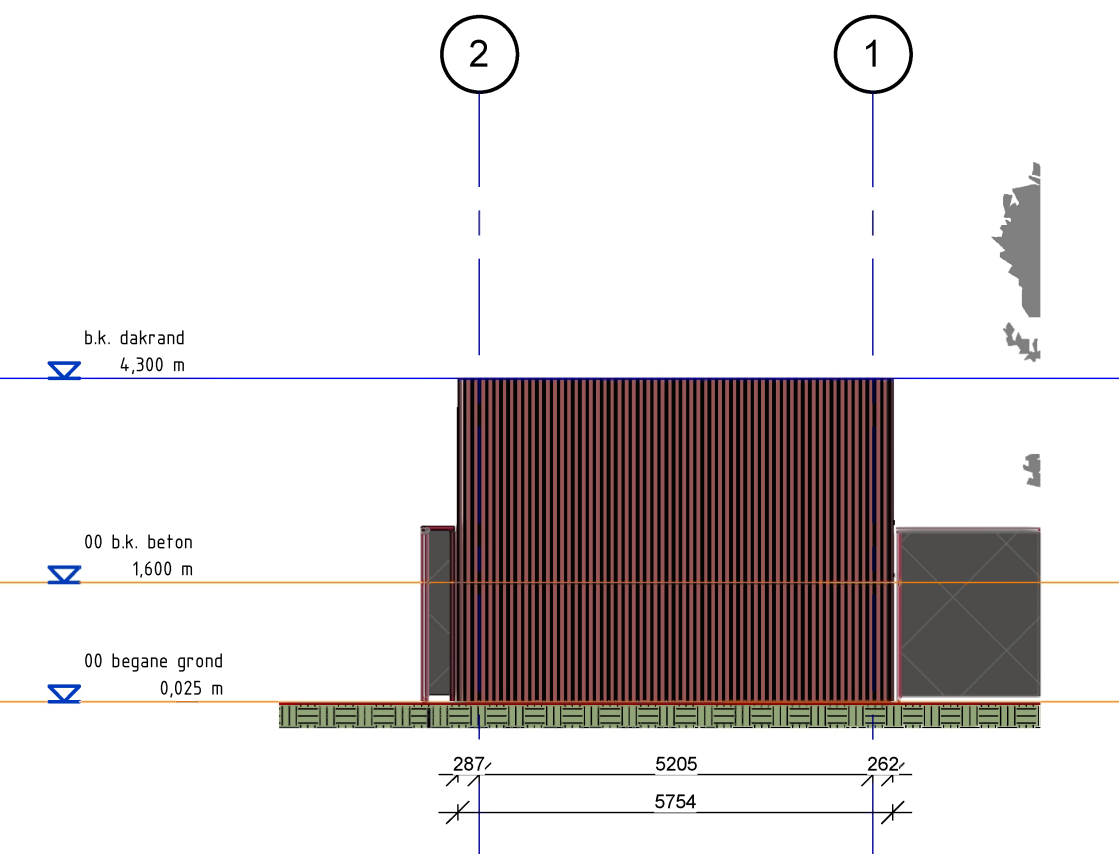


Westgevel nieuw

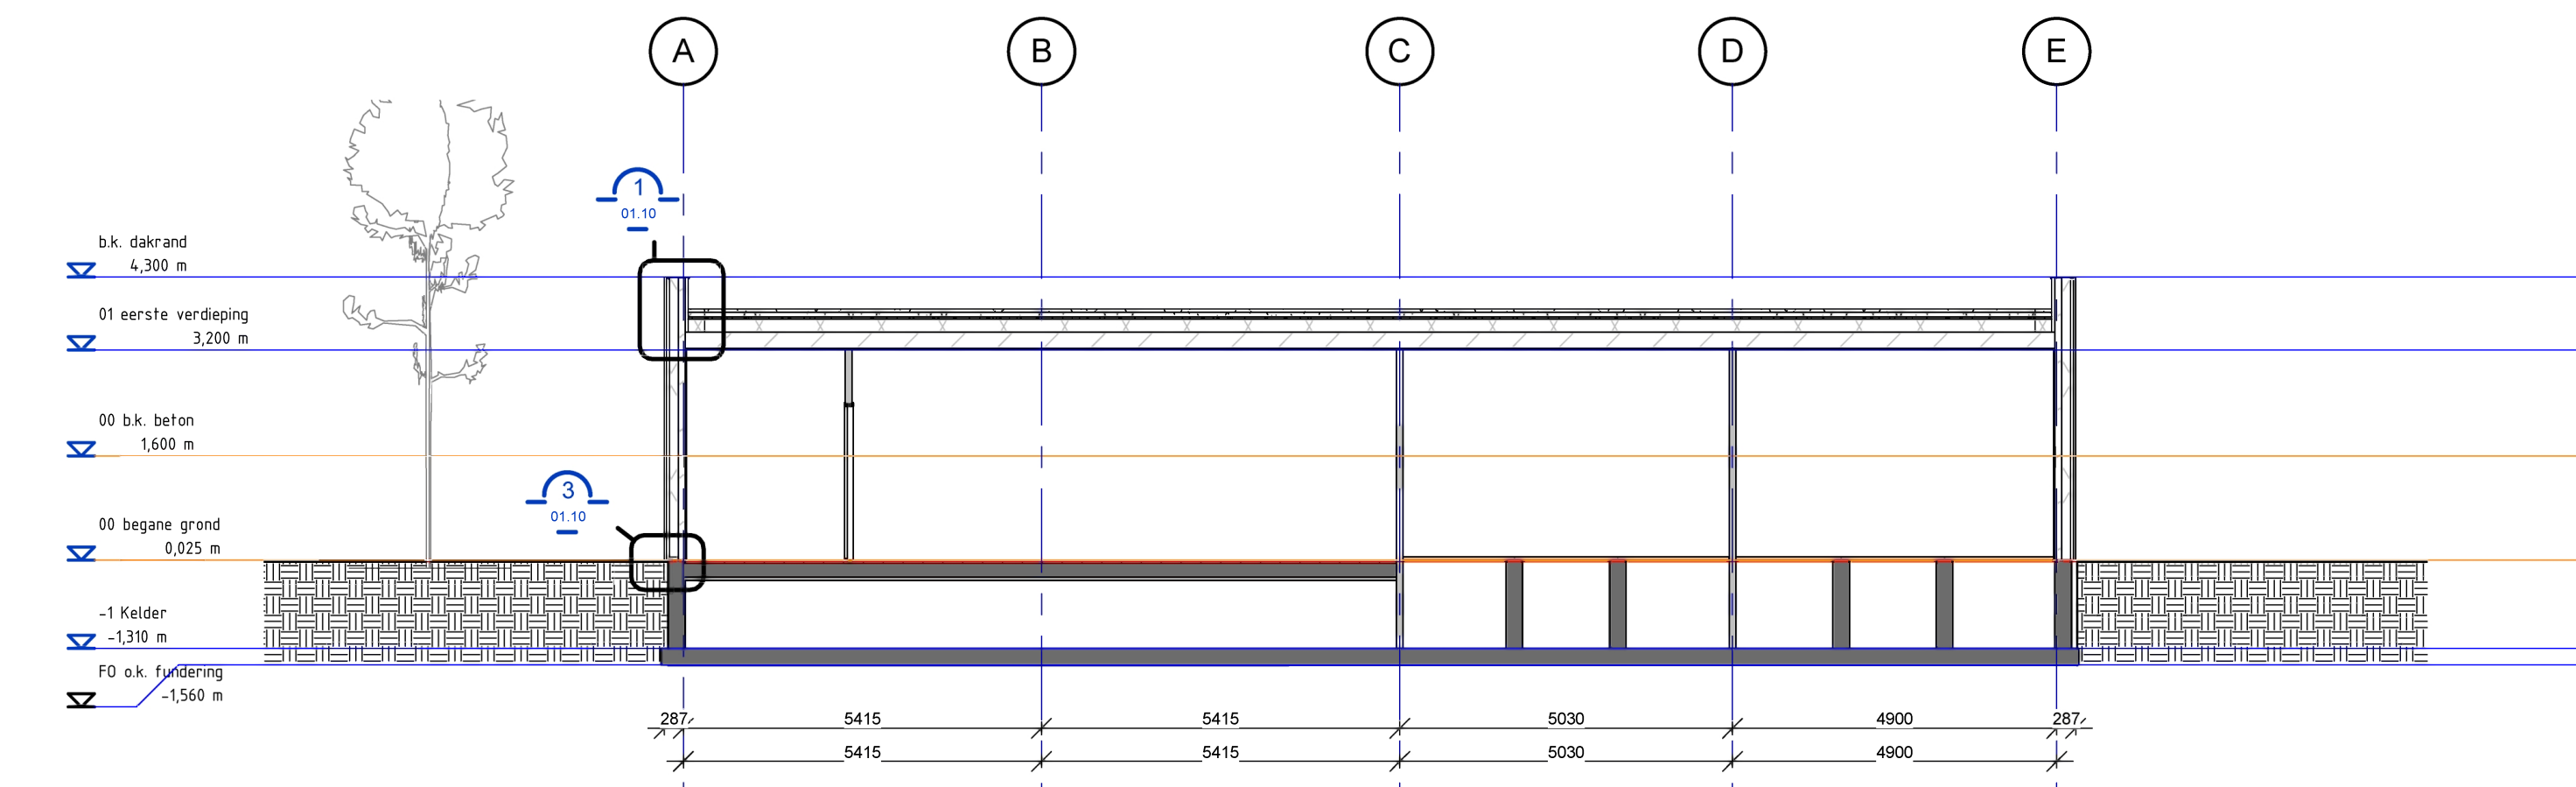


Doorsnede A-A

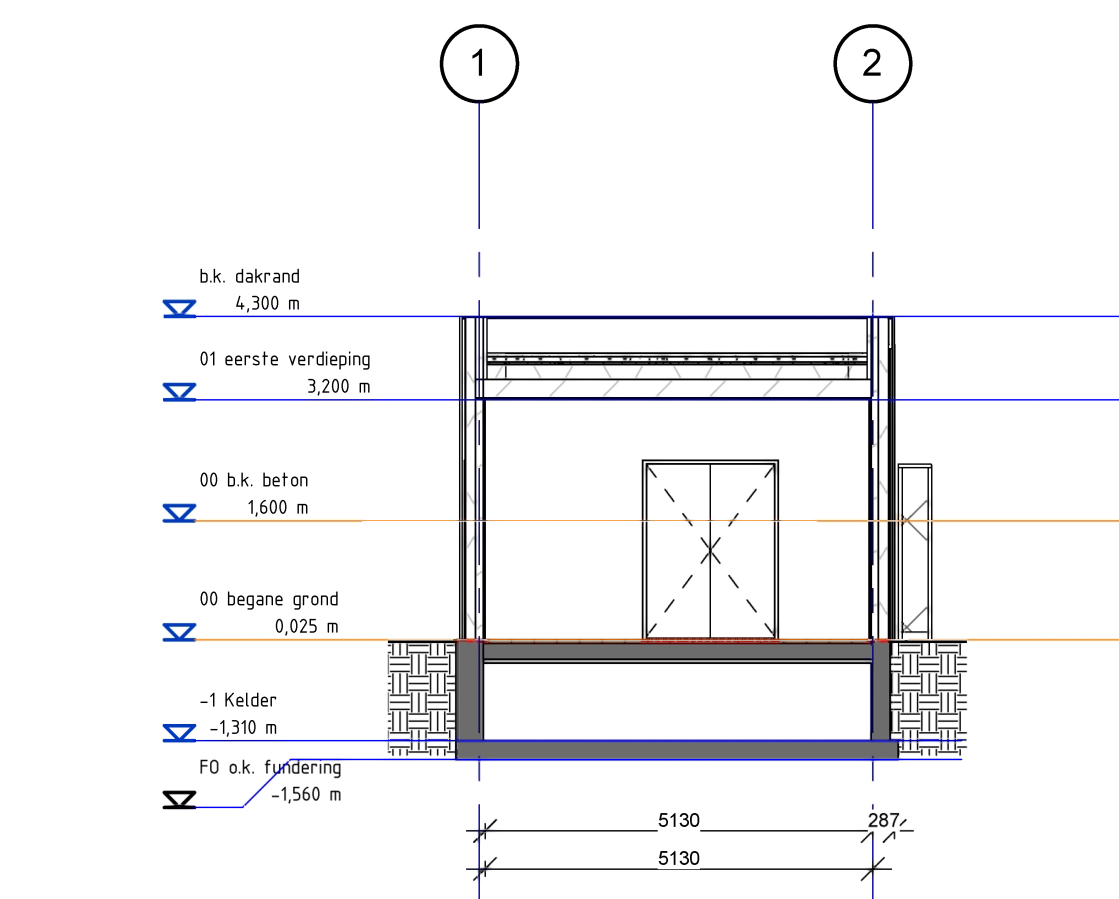

Doorsnede B-B

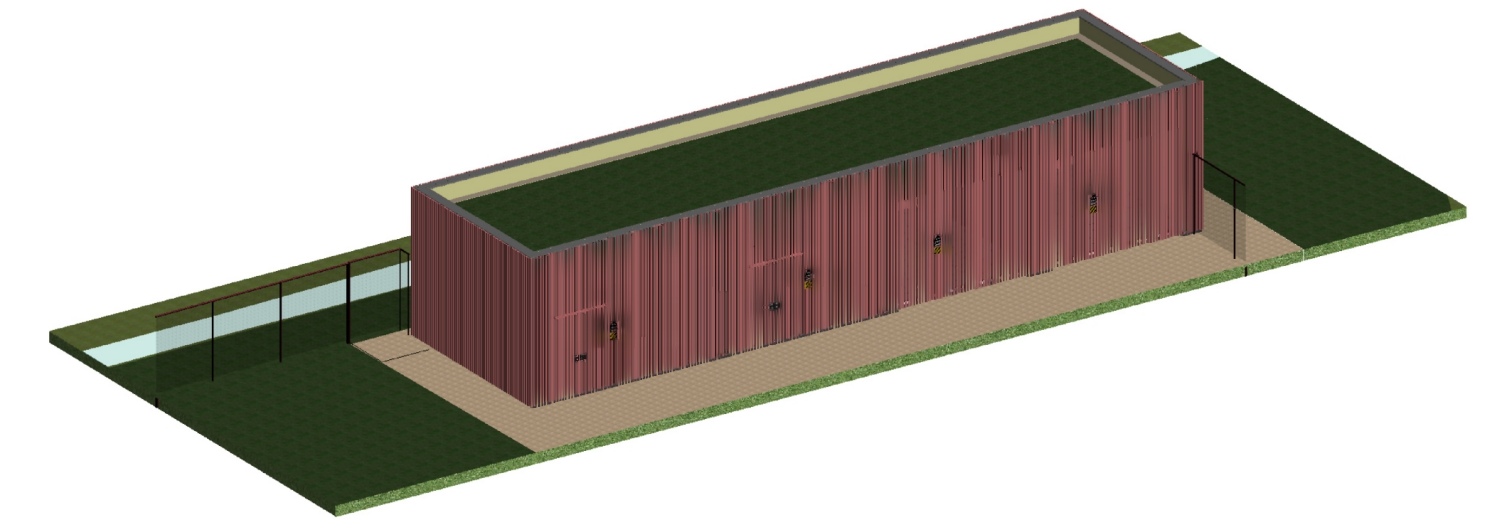

3D - Vooraanzicht

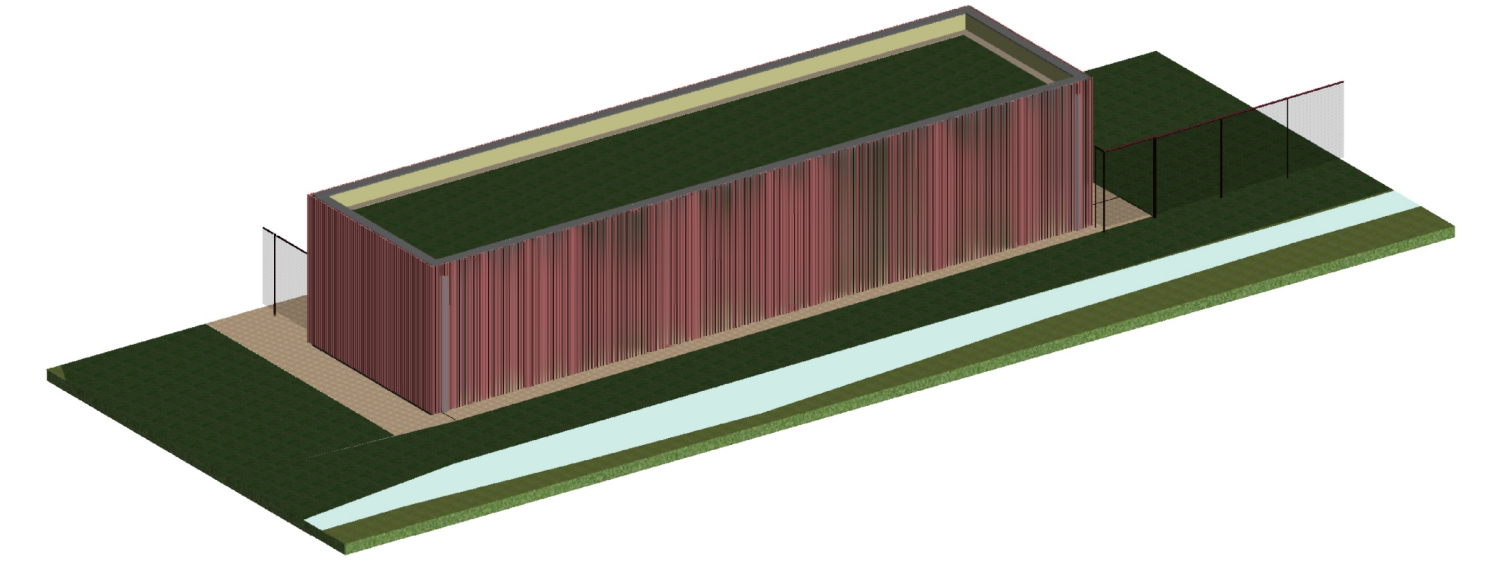

3D - Achteraanzicht

Projectnummer	MN002934	Gilze-Rijen TEV Deelopdracht 6 - OS Gilze-Rijen	A1
Identificatiecode			
Modelversie	1.0		
Modelversiedatum	01-02-2022		
Tekeningversie			
Versiedatum	01-02-2022	Gebouw	
Documentstatus			
Formaat	841 x 594		
Schaal			
Modelleur(s)	N. Greefhorst		
Besteknummer		GEO 123 km 12.1 01.06	
Projectleider	P. Boot		
Vrijgegeven	P. Boot		
Postbus 2855 3500 GW Utrecht		 adviseurs & ingenieurs	

Movares
adviseurs & ingenieurs