




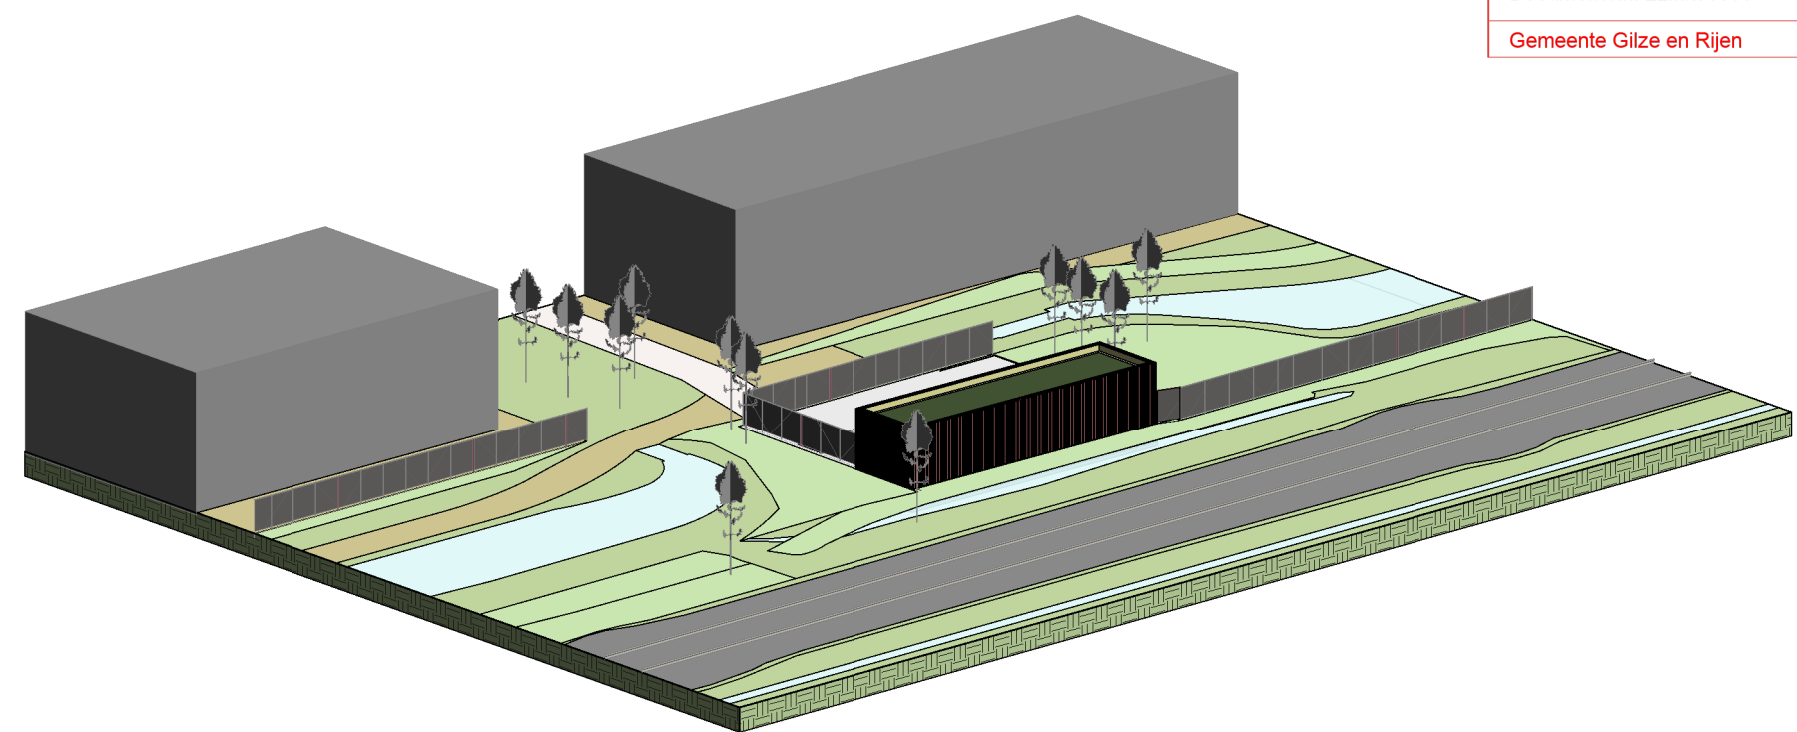

Eindsituatie Sheet 01.05-01

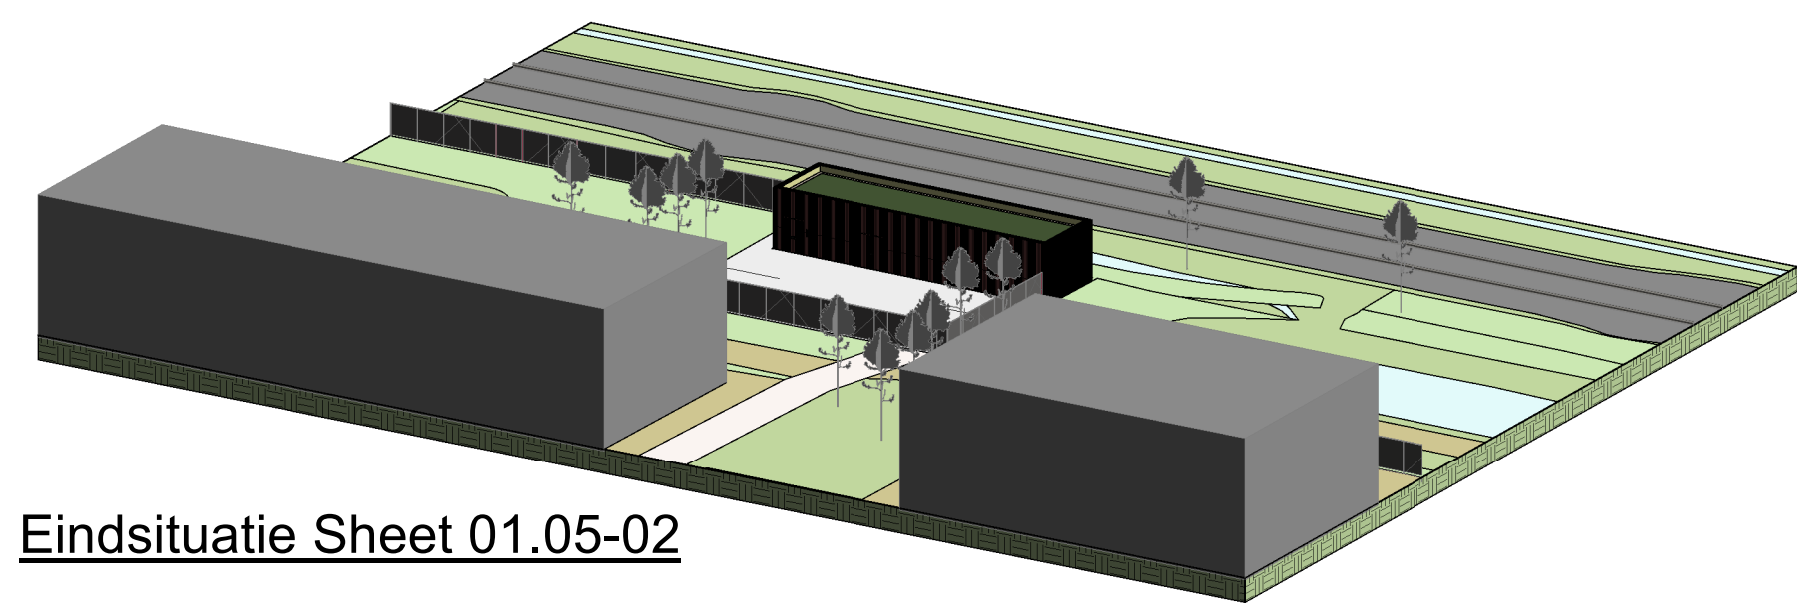


Eindsituatie Sheet 01.05-02

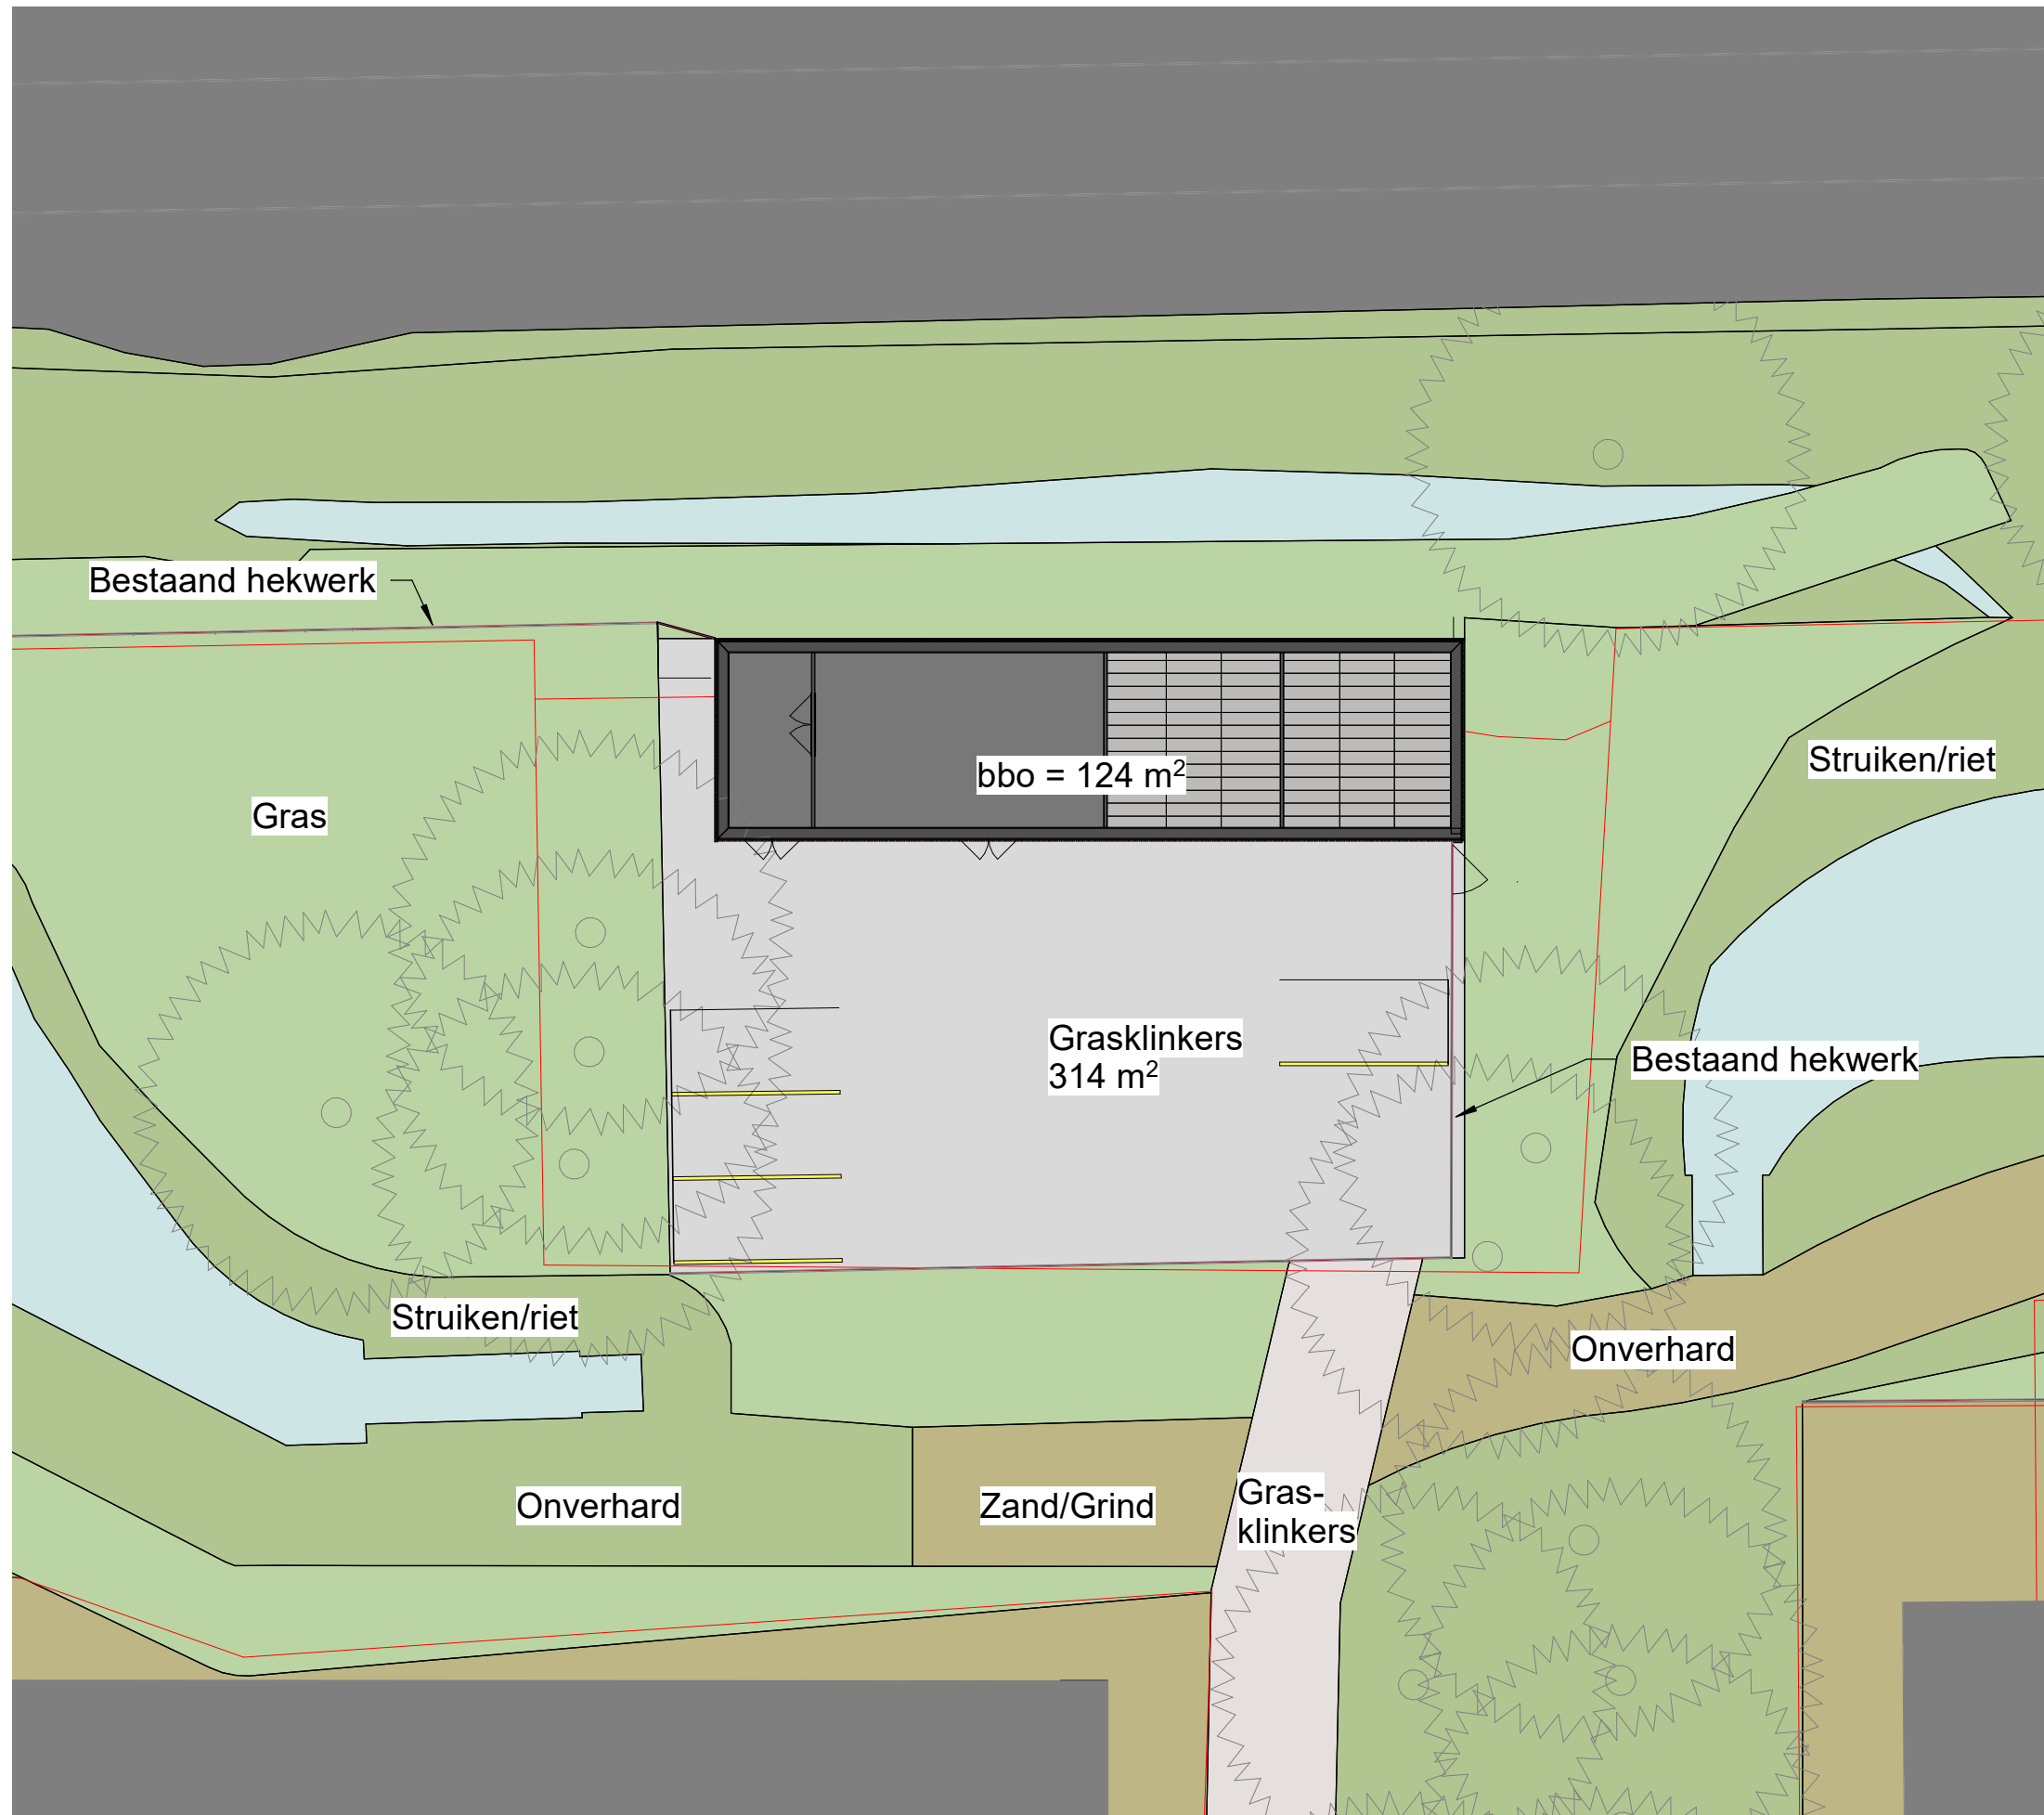

Eindsituatie
schaal: 1 : 200

- Legenda
- maatvoering in millimeters tenzij anders vermeld
 - hoogtematen in meters t.o.v. N.A.P., tenzij anders aangegeven
 - coördinaten in meters, tenzij anders aangegeven
 - doorsnedeverwijzingen voorzien van zicht- en bladnummer
 - Alle maatvoering verbandhoudend met de bestaande situatie en / of maatvoering controleren en aanpassen, doorvoeren in uitwerking door aannemer

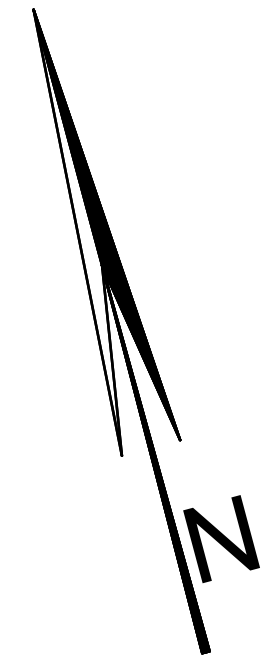

Projectnummer	MN002934	ProRail Gilze-Rijen TEV Deelopdracht 6 - OS Gilze-Rijen
Identificatiecode		
Modelversie	1.0	
Modelversiedatum	01-02-2022	
Tekeningversie		
Versiedatum	01-02-2022	Eindsituatie (1 op 200) A2
Documentstatus		
Formaat	594 x 420	
Schaal		GEO 123 km 12.1 01.05
Modellieur(s)	Author	
Besteknummer		
Projectleider	Checker	
Vrijgegeven	Approver	Movares adviseurs & ingenieurs
Postbus 2855 3500 GW Utrecht		