


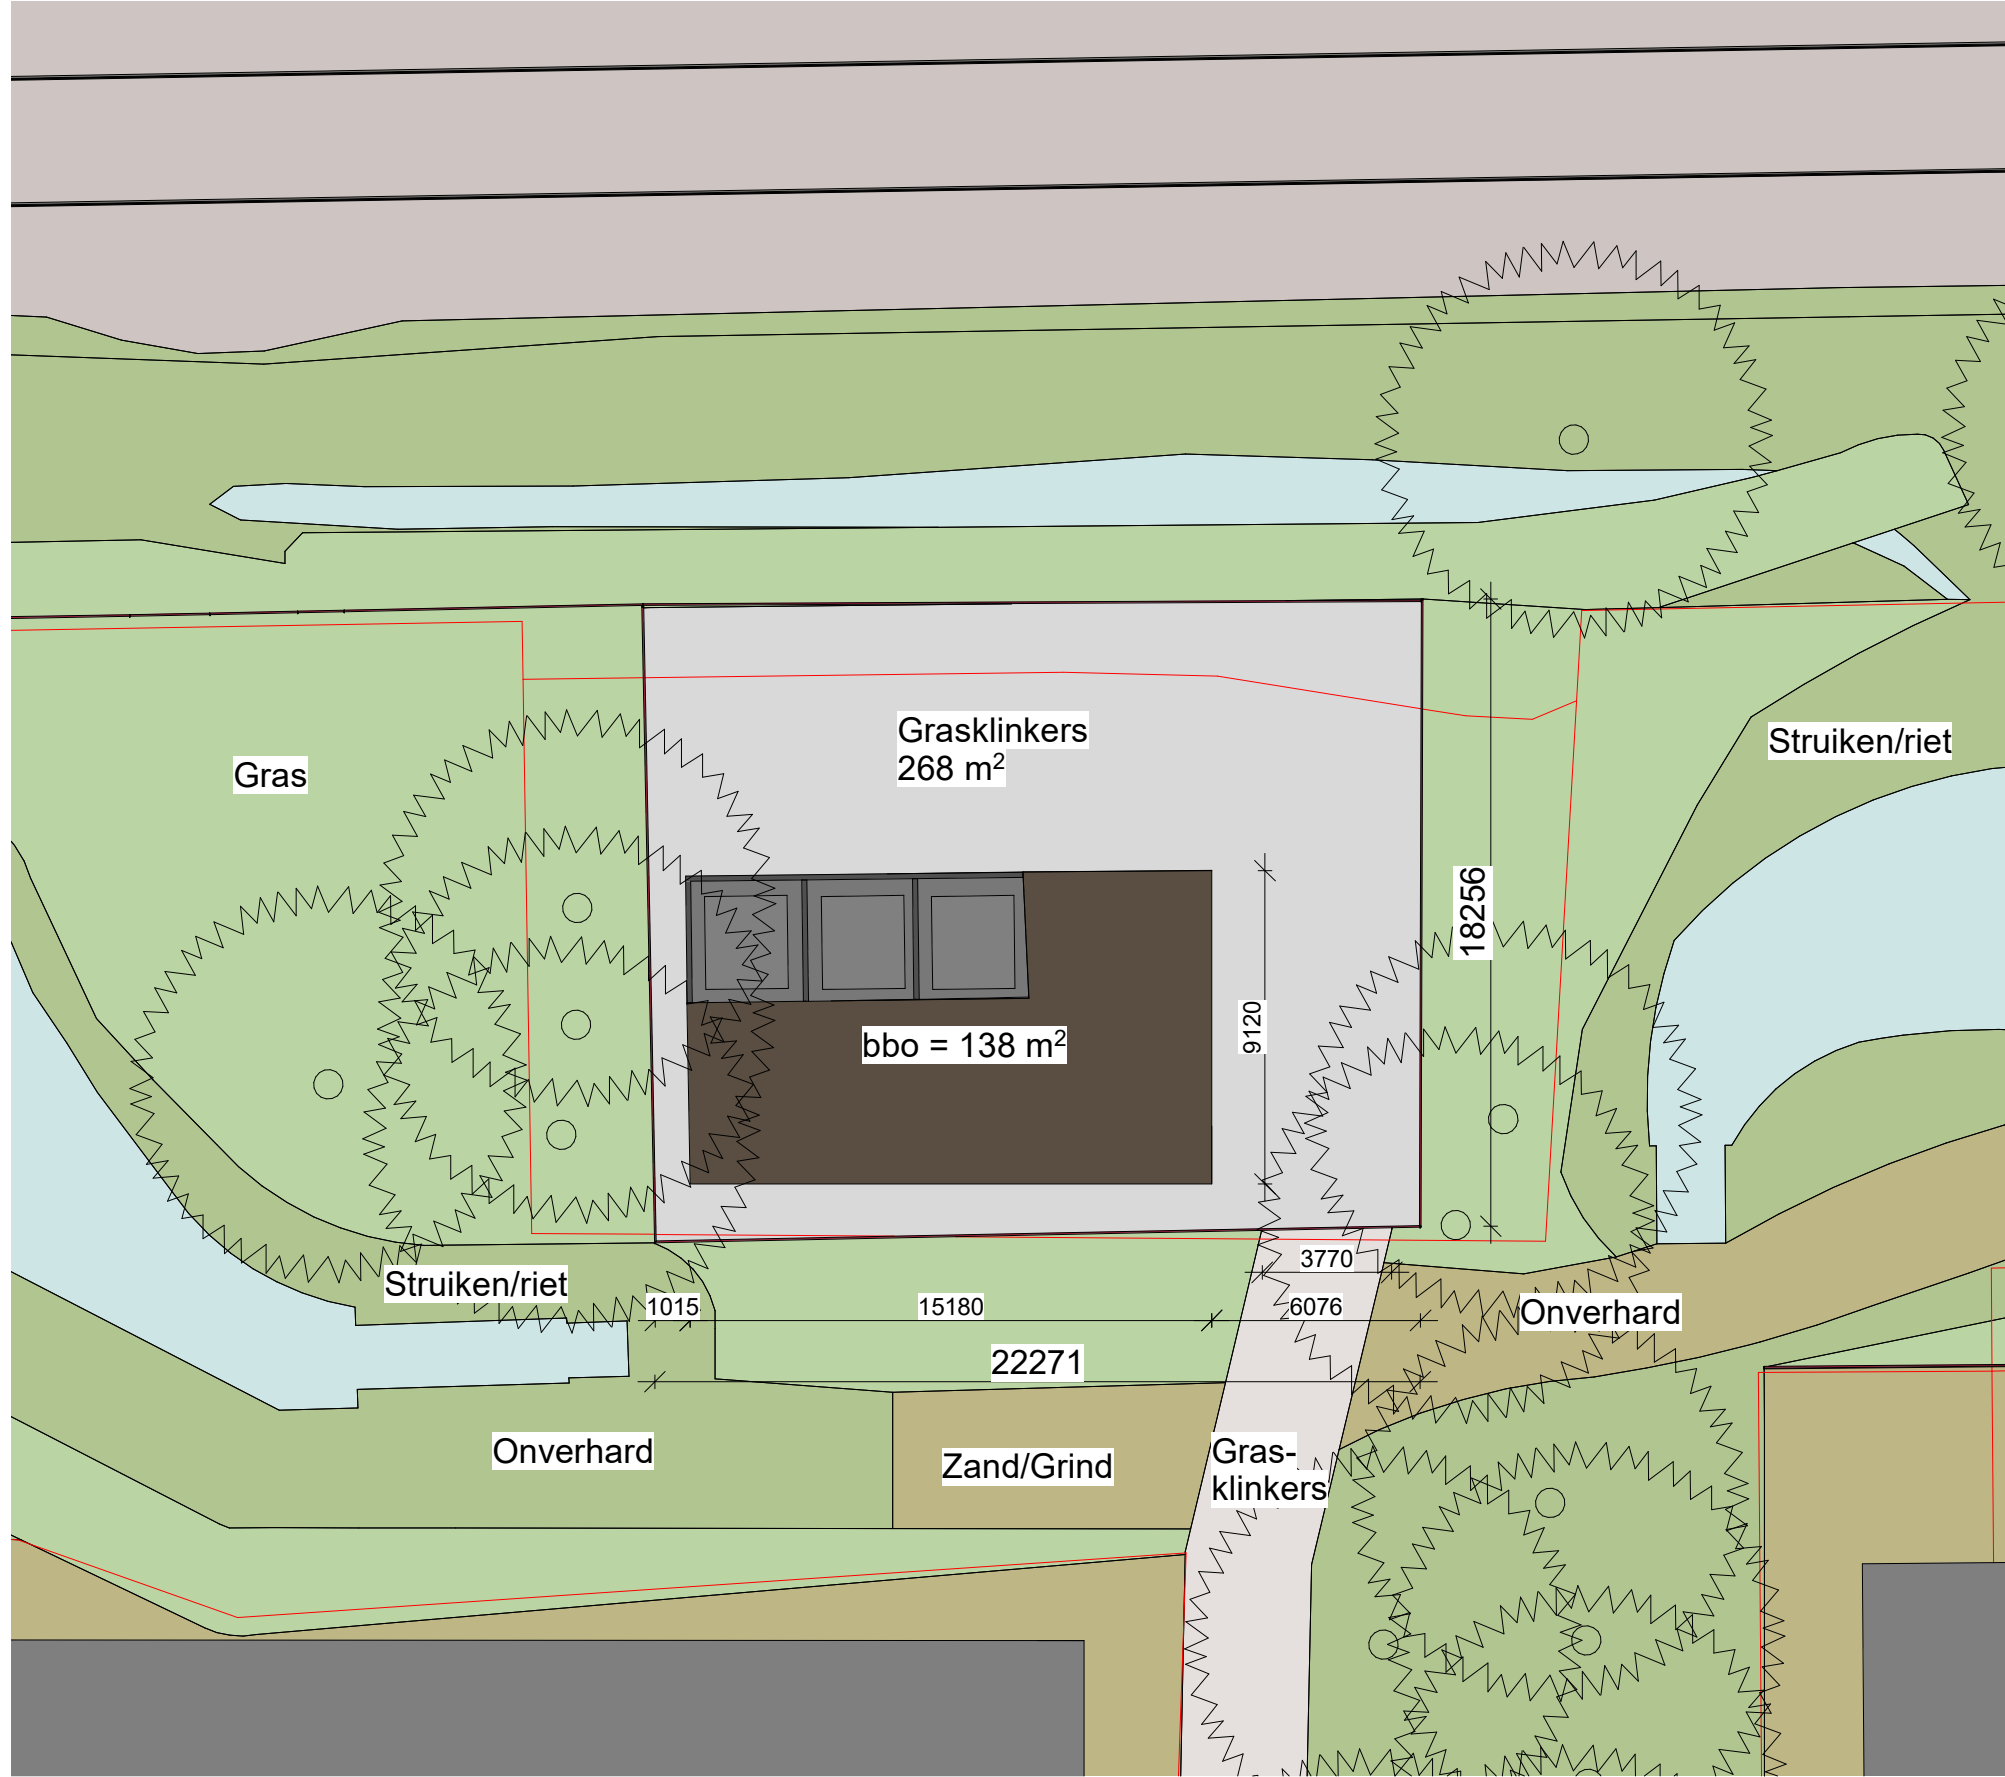


Situatie bestaand


schaal: 1 : 200

Legenda

- maatvoering in millimeters tenzij anders vermeld
- hoogtematen in meters t.o.v. N.A.P., tenzij anders aangegeven
- coördinaten in meters, tenzij anders aangegeven
- doorsnedeoverwijzingen voorzien van zicht- en bladnummer
- Alle maatvoering verbandhoudend met de bestaande situatie en / of maatvoering controleren en aanpassen, doorvoeren in uitwerking door aannemer

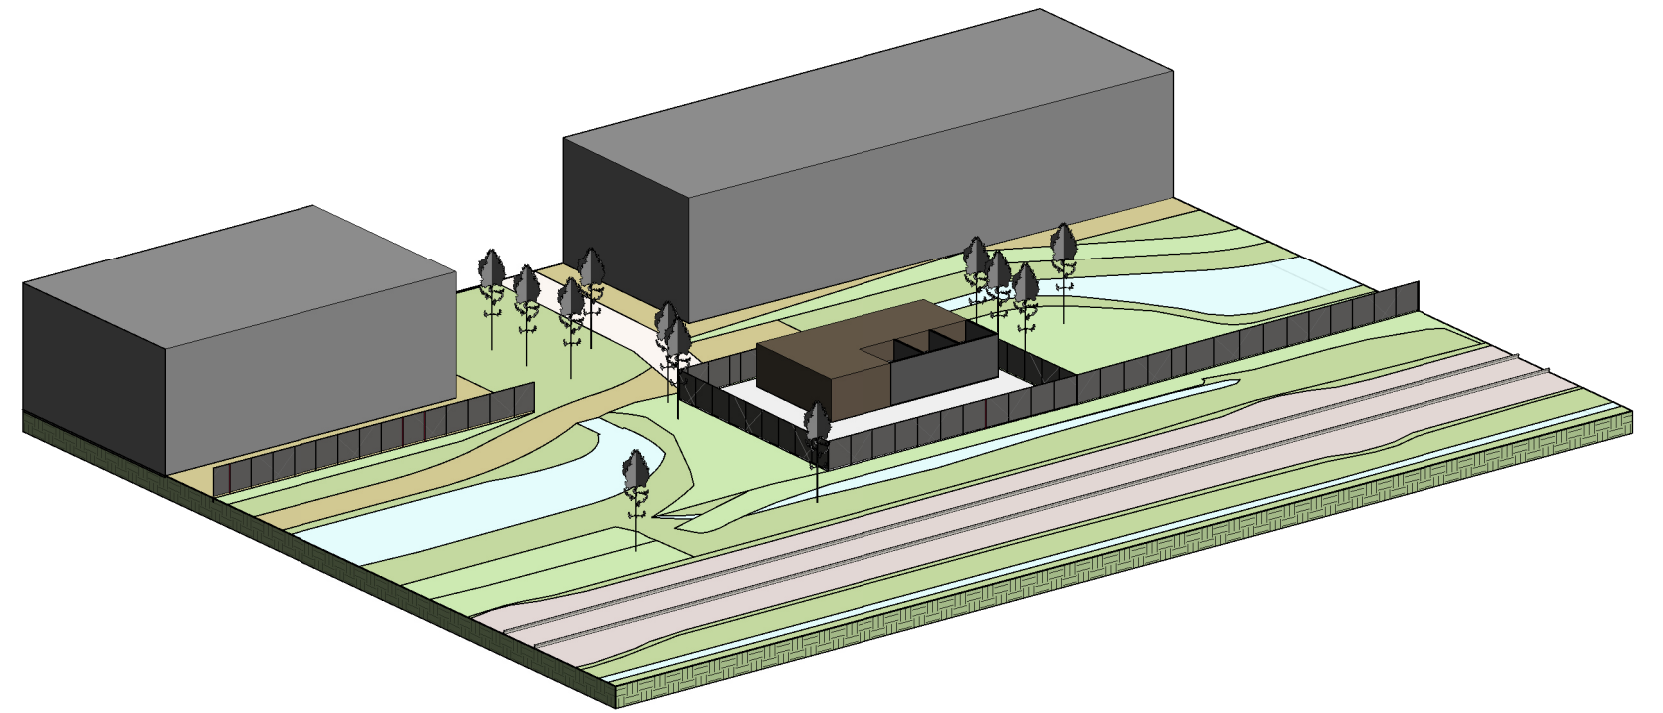

Situatie bestaand Sheet 01.02-01

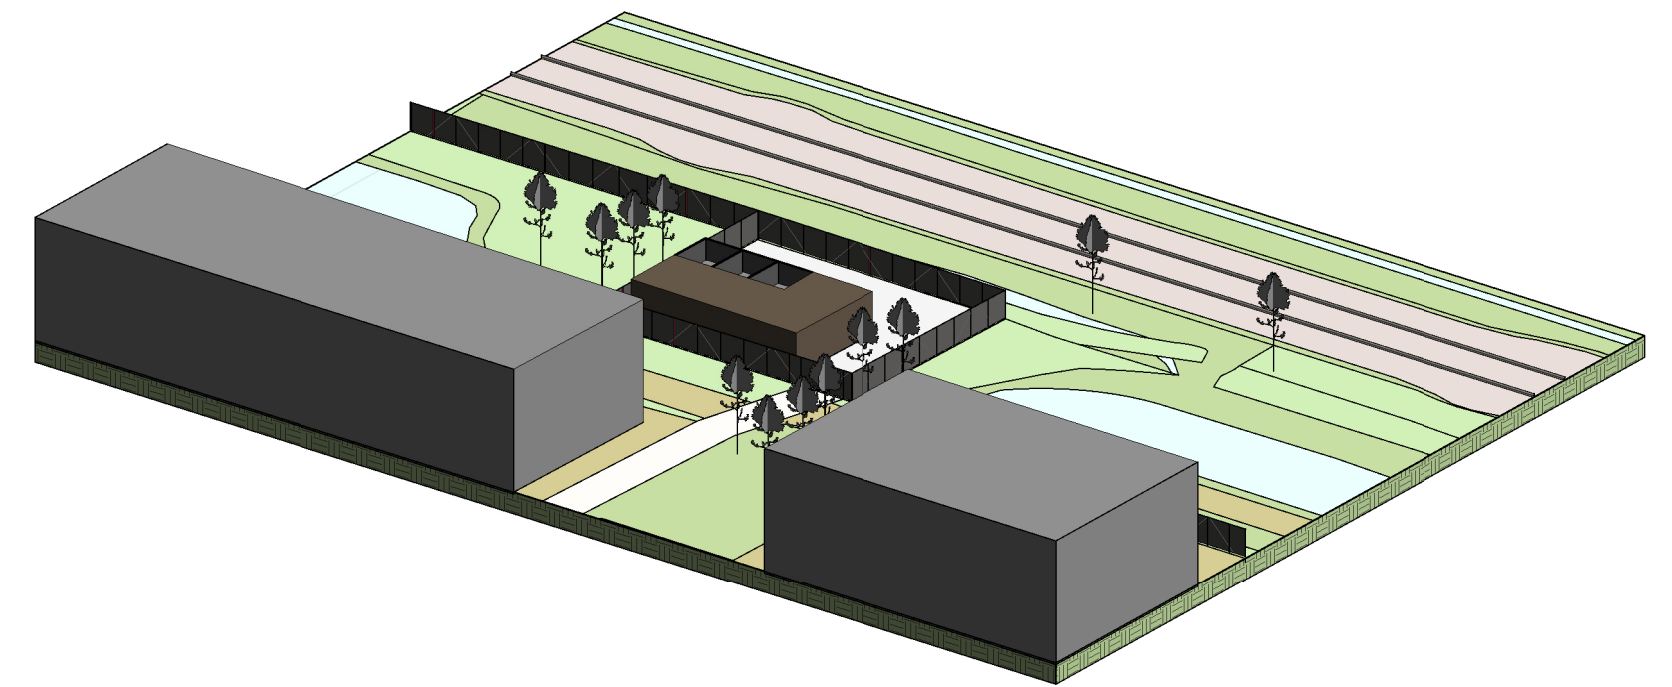

Situatie bestaand Sheet 01.02-02

Projectnummer	MN002934	ProRail	
Identificatiecode			
Modelversie	1.0		
Modelversiedatum	02-08-2021		
Tekeningversie	1.0	Gilze-Rijen	
Versiedatum	10-05-2021	TEV Deelopdracht 6 - OS Gilze-Rijen	
Documentstatus	Vrijgegeven	Situatie bestaand (1 op 200)	
Formaat	594 x 420	Gilze-Rijen OS	
Schaal	1:200		
Modelleur(s)	N. Greefhorst		
Besteknummer			
Projectleider	V. Jusufovic		
Vrijgegeven	P. Boot		
Divisie: Gebouwen en Infra		GEO 123 km 12.1 01.02	
Afdeling: Integraal Gebouwontwerp			
Postbus 2855		Movares	
3500 GW Utrecht		adviseurs & ingenieurs	