

BIJLAGE 4

Situatietekening beoogde bedrijfsopzet

Paardenverblijf met kleine weide



Loods tbv hoveniersbedrijf




Duurzaamheid



Privé woning met tuin



Weide

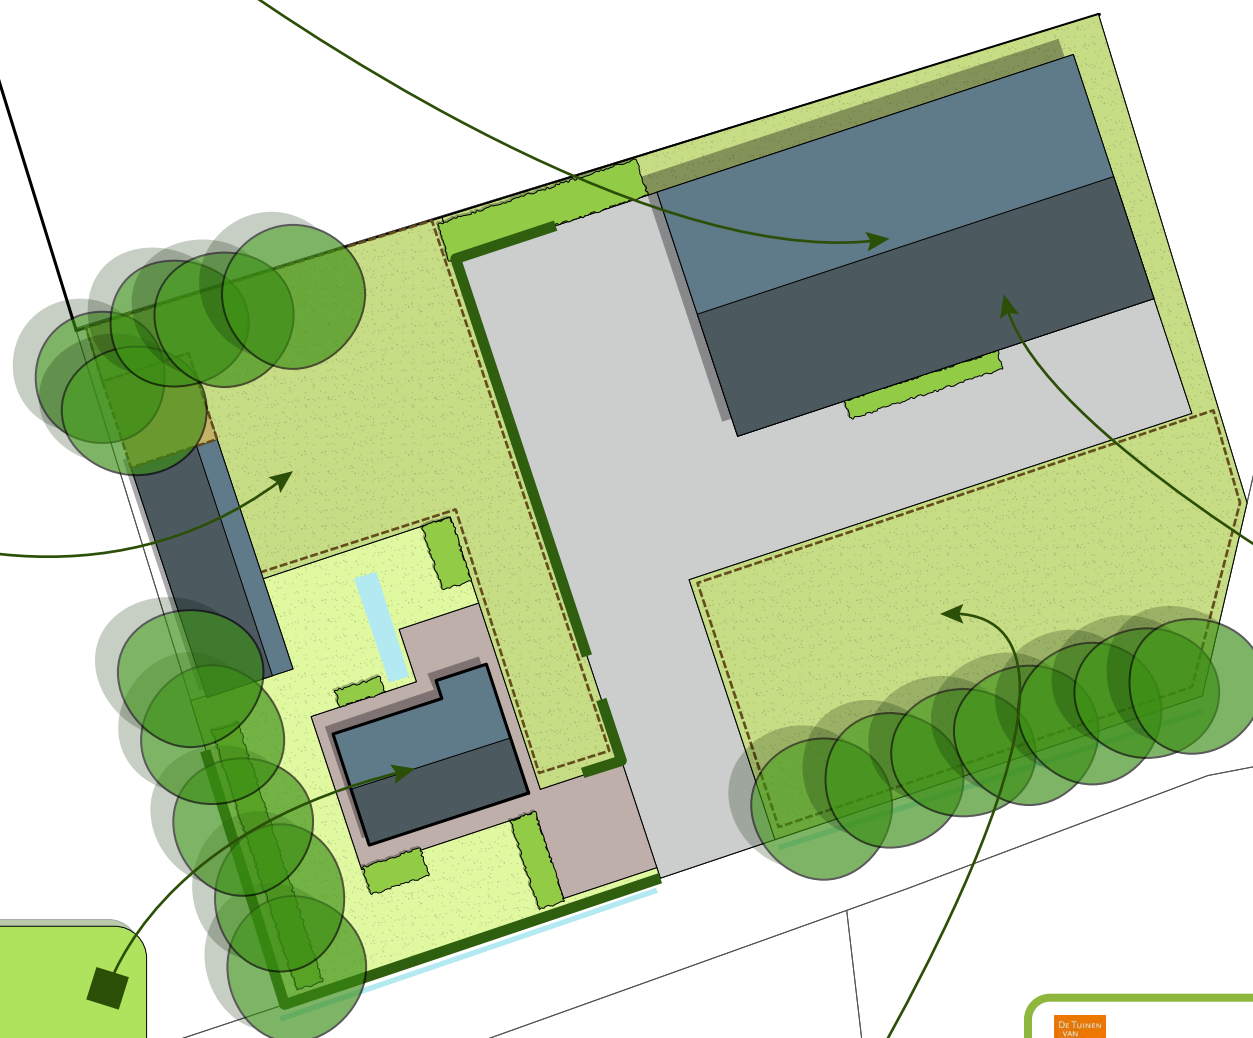

FLOWER EXPO CHINA - Beste internationale inzending landentuinen
DE TUINEN VAN APPELTERN - winnaar 'Dromend van Holland' & 'De tuin als straat'



Alle maten in het werk controleren, bij afwijkingen de opdrachtgever en/of de ontwerper op de hoogte stellen. Alle maten in mm. Referentiebeelden dienen enkel als impressie.

KLANTGEGEVENS

NAAM: Familie Mallens
ADRES: Eerste schoor 7
PLAATS: Goirle
TEL.:
GSM: .

OPDRACHTGEGEVENS

BETREFT: Terreininrichting
FASE: Schetsontwerp
SCHAAL: 1:500
PLANNR.: 1-1
GETEKEND: Erik Lens

PROJECTNR.: 17447
DATUM: 7-6-2017
GEWIJZIGD:

PLAN10
TUINDESIGN

Saal van Zwanenbergweg 11
5026 RM TILBURG (Nederland)
06-29078243
info@plan10.nl
www.plan10.nl

Witte weverspoort 18
2300 Turnhout (België)
0031-6-29078243
info@plan10.be
www.plan10.be

