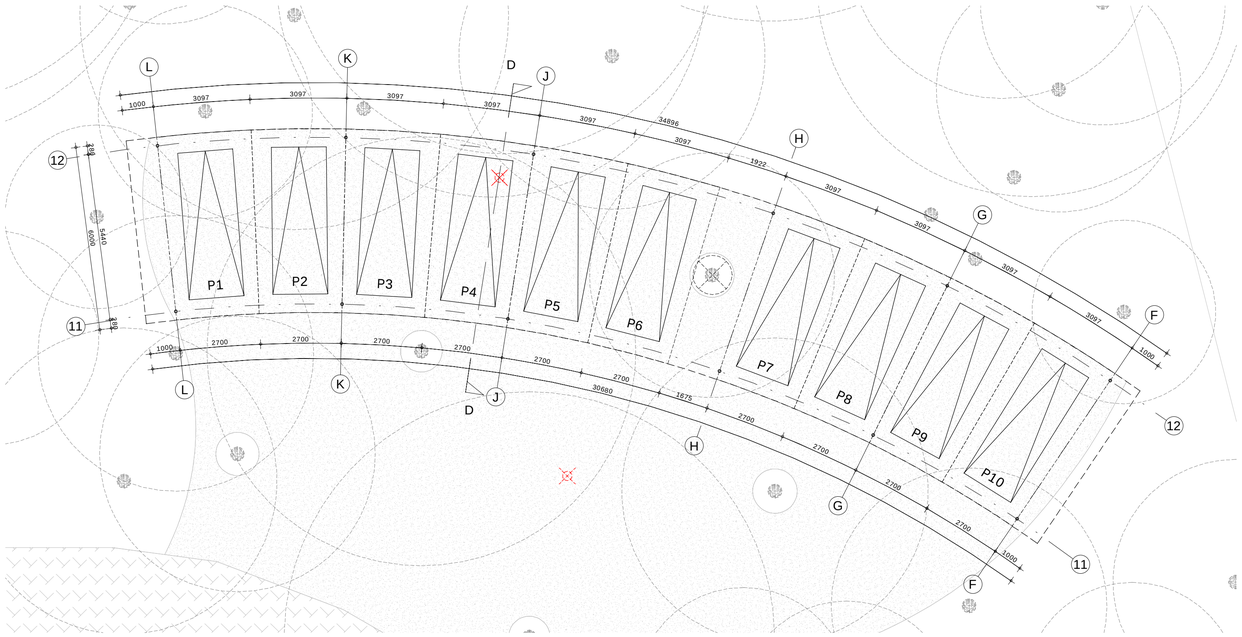

PLATTEGROND

VOORGEVEL

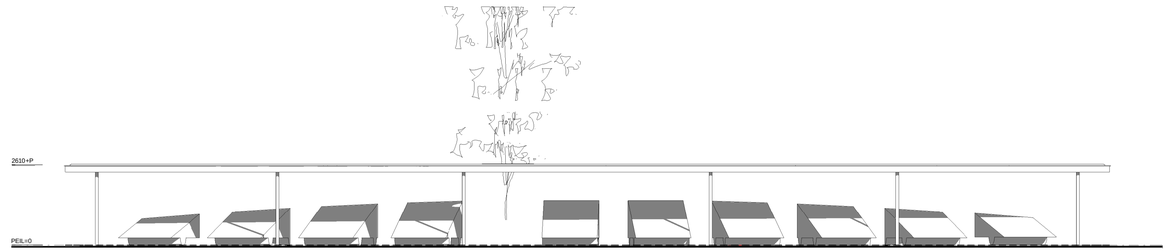

ACHTERGEVEL

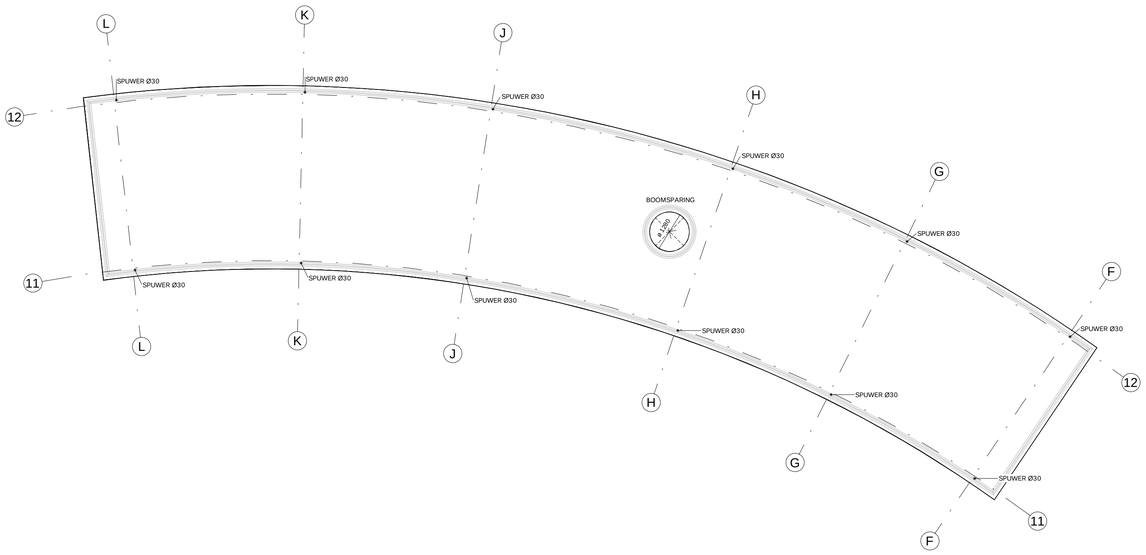

DAKAANZICHT

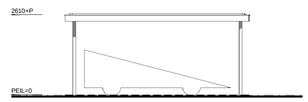

ZIJGEVEL

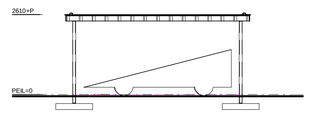

DOORSNEDE D

MATERIALEN EN KLEUREN

KOLOMMEN	STAAL, ROND	ANTRACTIET, RAL 7022
BALKEN	IPE-LIGGERS	ANTRACTIET, RAL 7022
BOEIBOORD	GEKROMDE STAAPLPAAT	ANTRACTIET, RAL 7022
DAKTRIM	ZINK, RONDE KRAAL Ø24	NATUREL
DAKBEDEKKING	BITUMINEUS	ANTRACIET

OPPERVLAKTES EN INHOUDEN

BEBOUWD OPPERVLAK CARPORT:	196,7 m2
BRUTO VLOEROPPERVLAK CARPORT:	196,7 m2
BRUTO INHOUD CARPORT:	517,3 m3

BEDAUX DE BROUWER ARCHITECTEN
JACQ. DE BROUWER AVB BNA | PETER KEIJSERS AVB BNA | IR. THOMAS BEDAUX BNA | ING. RON VAN DALEN

DOCTOR KEYZER GOIRLE
MAAS-JACOBS VASTGOED

SCHAAL: 1:100
GET: 01 RWO 18.01.2017
ED: 03 RWO 06.04.2017

BEDAUX DE BROUWER ARCHITECTEN BV BNA
DR. KEYZERLAAN 2
5051 PB GOIRLE
T: 013 536 85 55
F: 013 536 45 85
POST@BEDAUXDEBROUWER.NL
WWW.BEDAUXDEBROUWER.NL

TECHNISCH ONTWERP
CARPORT VOORTERREIN

TO. 203 2337

841x594