


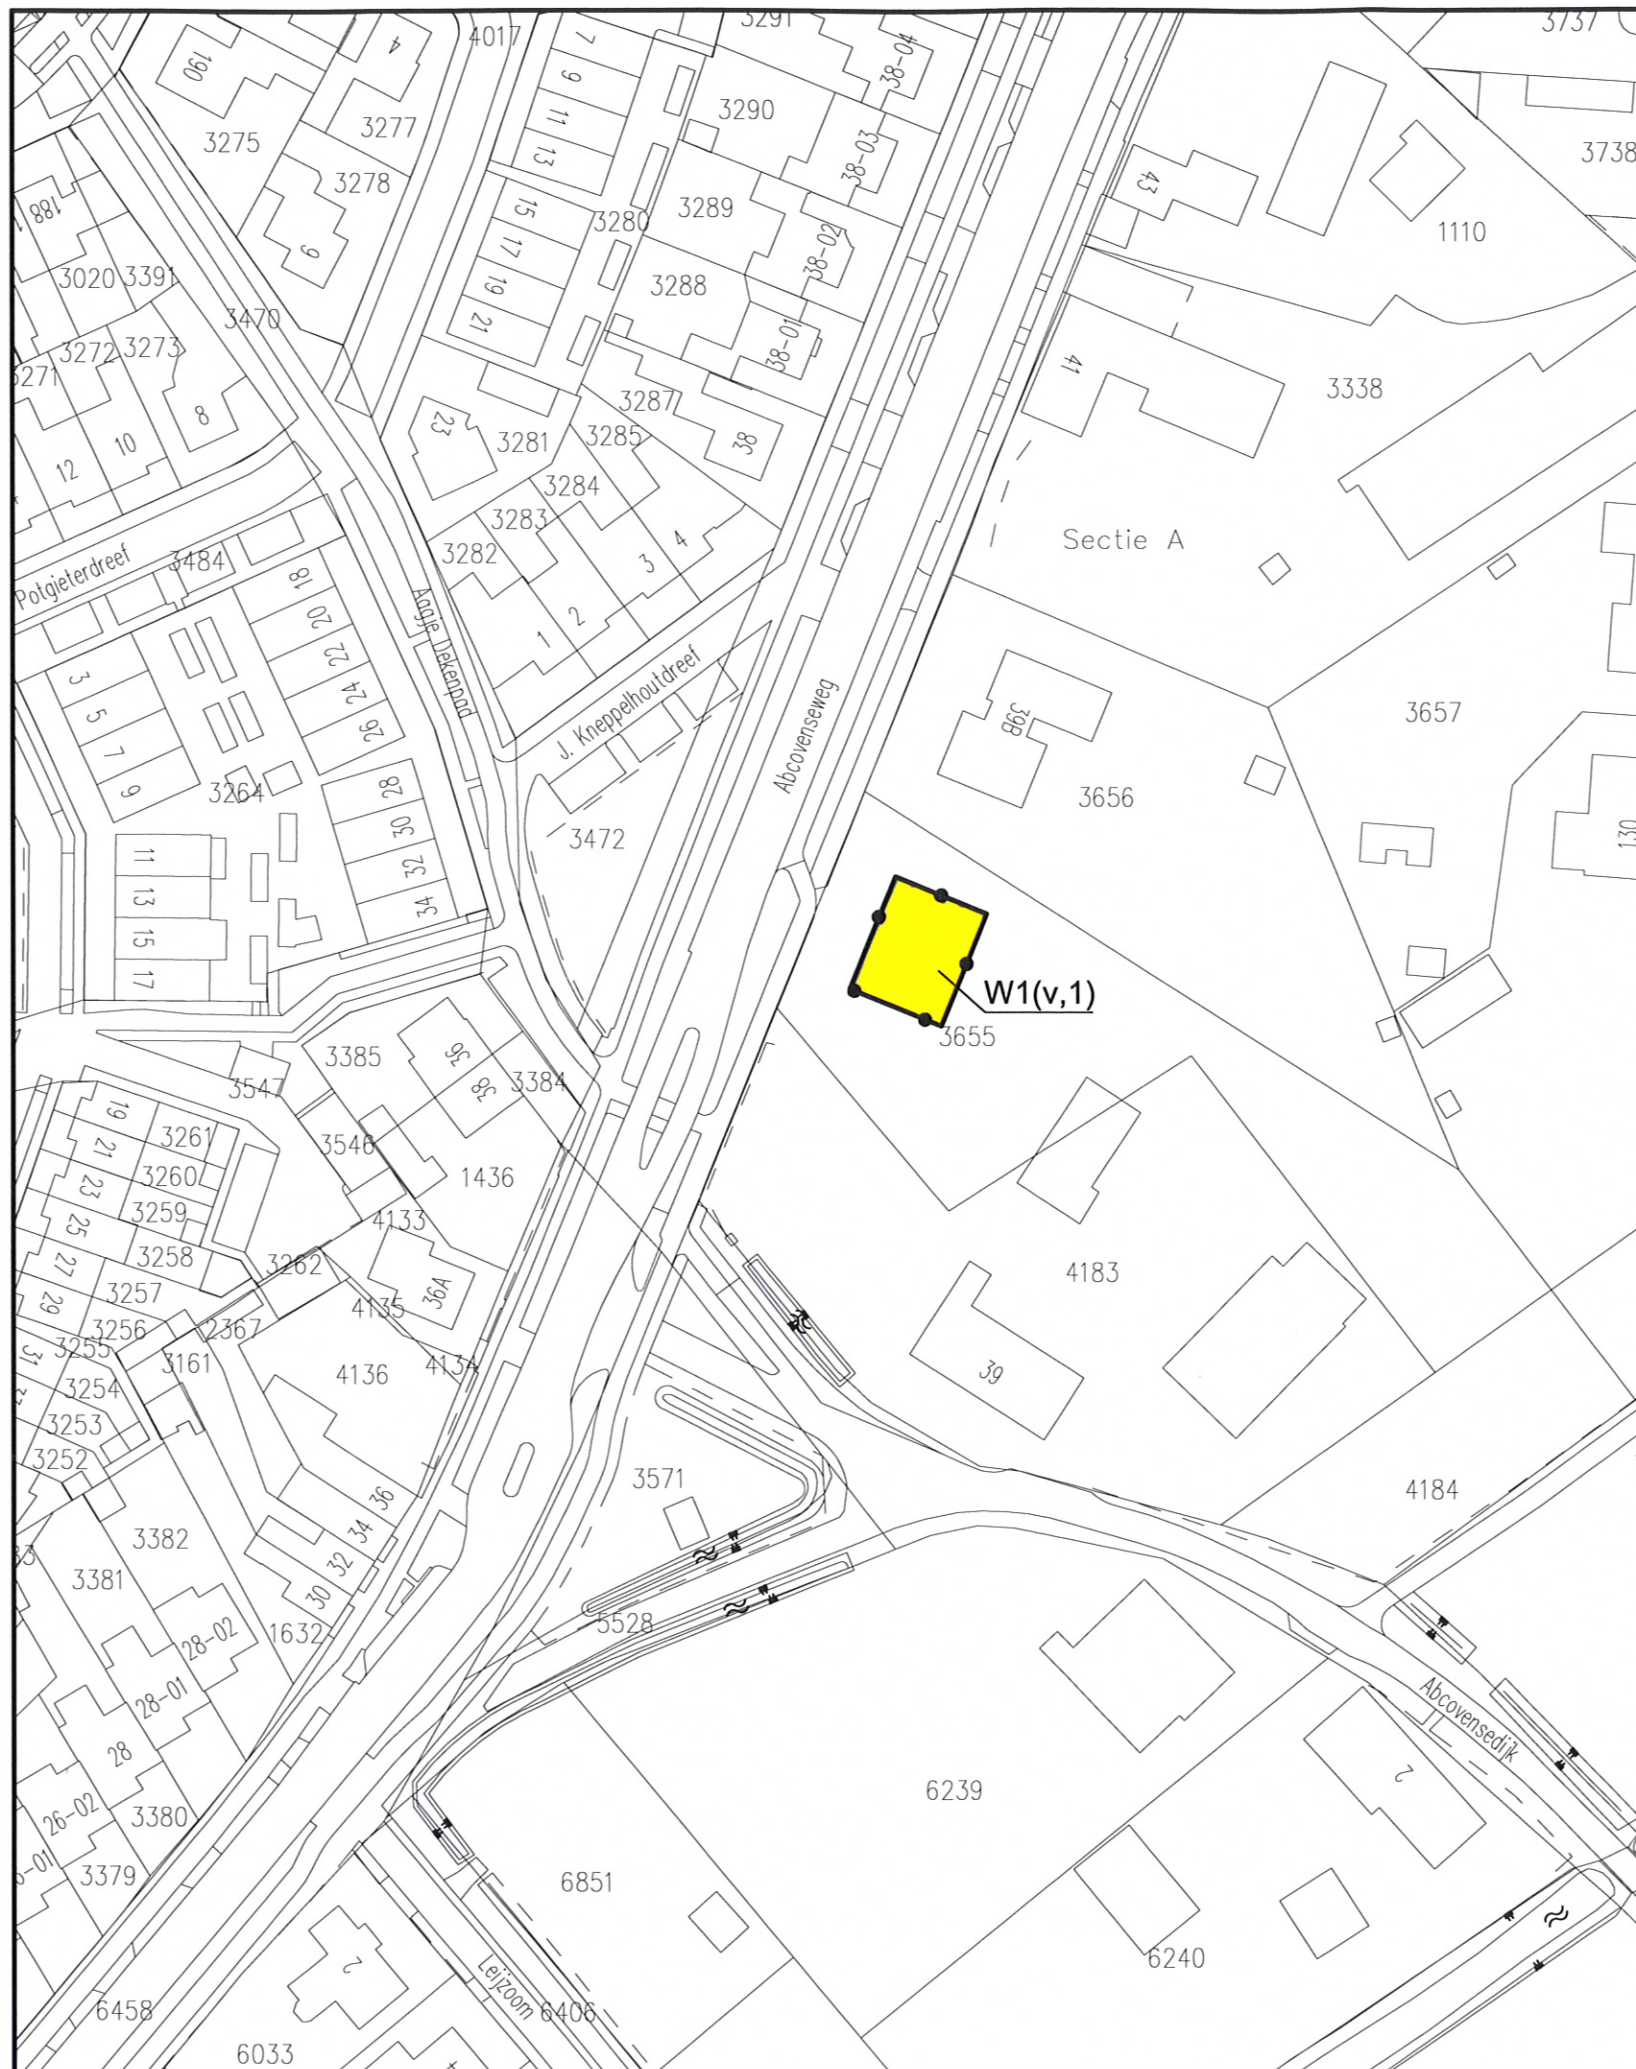

LEGENDA

bestemmingen

Artikel:

4



Woondoeleinden

- W1 goothoogte max. 4,5 meter en bouwhoogte max. 7,5 meter
W2 goothoogte max. 6 meter en bouwhoogte max. 9 meter
W3 goothoogte max. 4 meter en bouwhoogte max. 4 meter
W4 goothoogte max. 9 meter en bouwhoogte max. 12 meter
W5 goothoogte max. 7 meter en bouwhoogte max. 7 meter
(a) aaneen
(mg) meergezins
(t) halfvrijstaand
(v) vrijstaand
(...,2) max. aantal woningen toegestaan

aanduidingen

—•— grens van het bestemmingsplan

— bestemmingsgrens

□ bouwvlak

— bouwgrens

w(..) (..) max. aantal woningen toegestaan

verklaring



gegevens GBKN Goirle

Bestemmingsplan Grobendonck-De Groote Akkers-De Hoge Wal, 1e partiële herziening

Gemeente : Goirle
Bestemmingsplannummer : NL.IMRO.0785.BP2011002Abcoven-vg01
Schaal van de plankaart : 1:1000
Status van het plan : vastgesteld
Datum opstelling revisies :
Datum tervisielegging : 30 juni 2011 tot en met 10 augustus 2011
Datum vaststelling : 20 september 2011
Datum goedkeuring :
Datum uitspraak ABRS :
Datum inwerkingtreding :
Datum onherroepelijk :
Naam en adres opsteller : R.B.O.I. Middelburg b.v.
Nieuwstraat 27, 4331JK Middelburg
Blad : 1/1

BESTANDSNAAM m:\0785\872000\085J-bp0.dwg

