







BLOK 1.

GEVELBEELD CAPUCIJNENSTRAAT.



BLOK 3.

GEVELBEELD ENGELENHOEF.



BLOK 1.

BLOK 2.

BLOK 3.

GEVELBEELD KLOOSTERSTRAAT.

VOORSTEL 1 - 14 WONINGEN.

GEVELBEELDEN - 1a 900. - JANUARI 2014. - EWA ARNHEM.



12 WONINGEN - BIEZENMORTEL.

PROJECTNR. 13-1674.



SITUATIE - 1:500

JANUARI 2014.

GWA ARNHEM.


VOORSTEL 2 - 12 WONINGEN.





BLOK 1.

GEVELBEELD CAPUCIJNENSTRAAT.

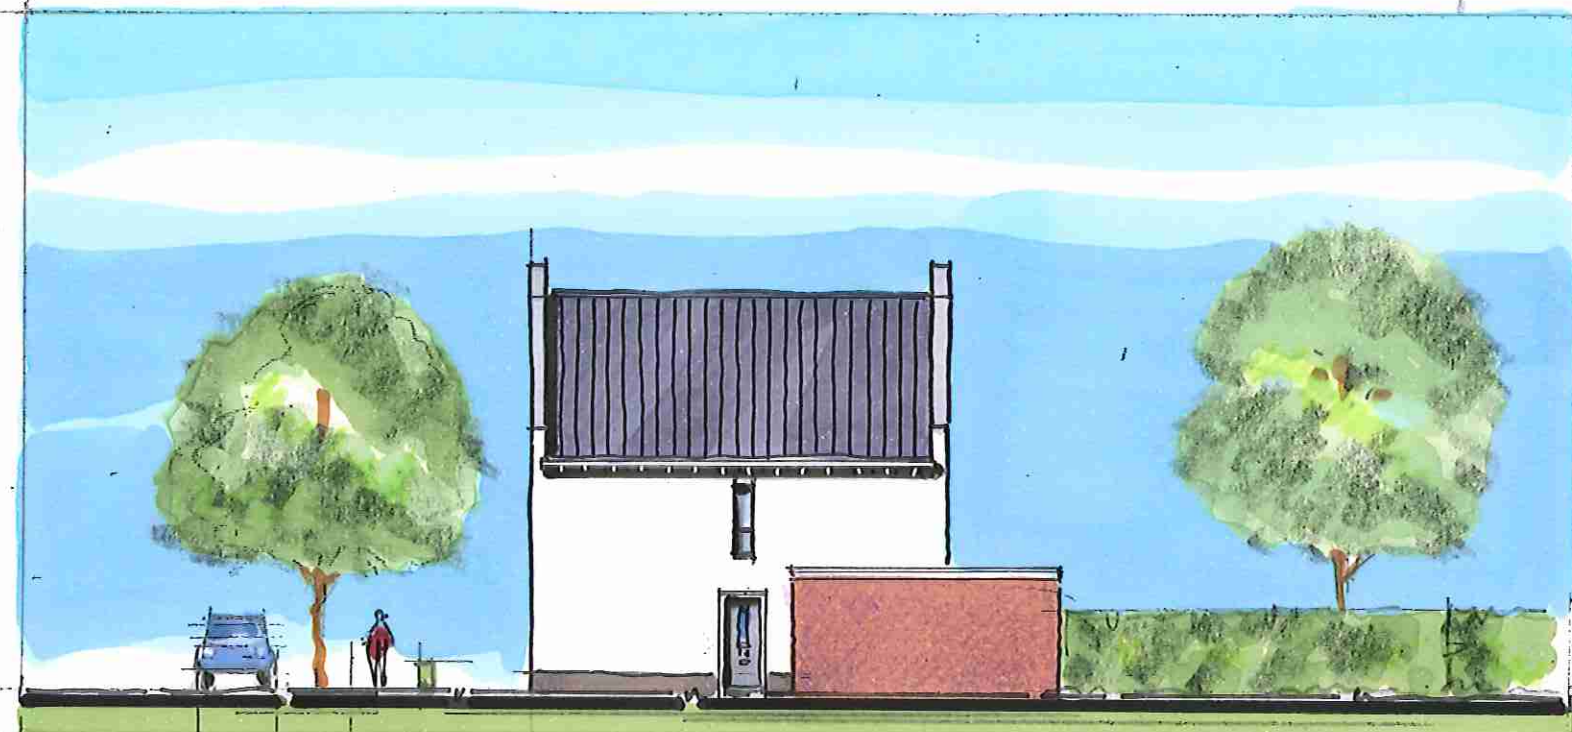

BLOK 3.

GEVELBEELD ENGELENHOEF.



BLOK 1.

BLOK 2.

BLOK 3.

GEVELBEELD KLOOSTERSTRAAT.

VOORSTEL 2 - 12 WONINGEN.

GEVELBEELDEN - la 100. ————— JANUARI 2014. ————— GWA ARNHEM.