


landschapsinvesteringsplan Empelsehoefweg 8



TOP: 45 W.
den Bosch
Sch: 1:25.000


Kadastrale Geg:
Gem: 'Hertogenbosch
Sectie: C1
No: 1236

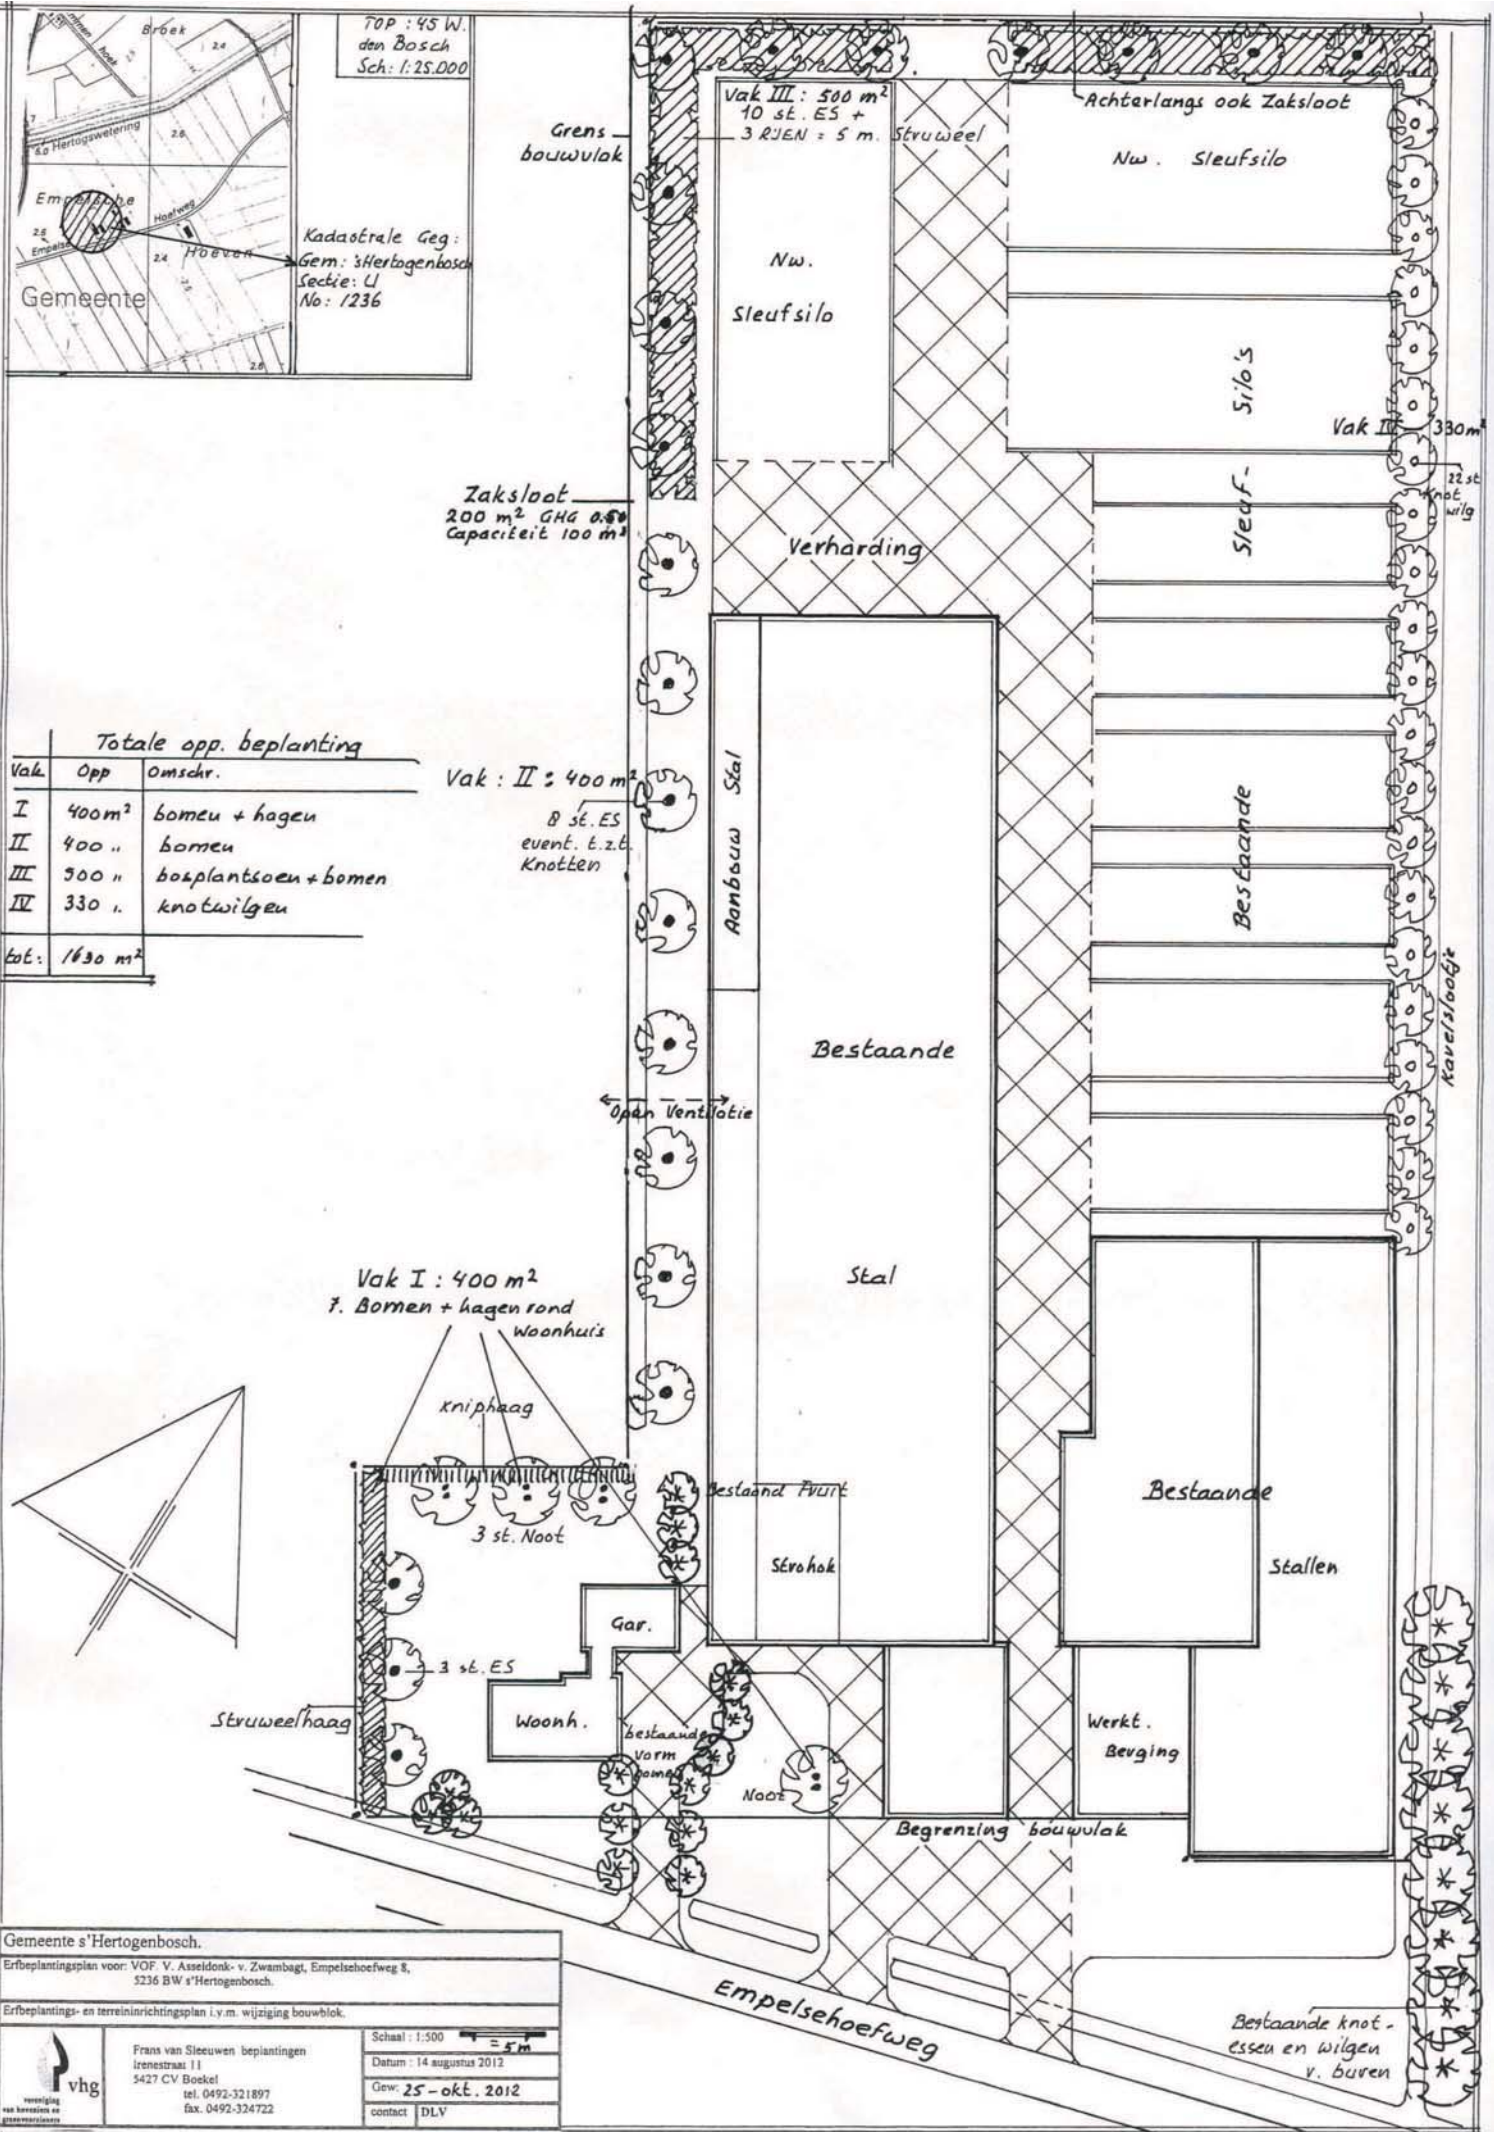

Totale opp. beplanting		
Vak	Opp	Omschr.
I	400 m ²	bomen + hagen
II	400 "	bomen
III	500 "	bosplantsoen + bomen
IV	330 "	knotwilgen
tot:		1630 m ²

Vak II: 400 m²
8 SE, ES
event. t.z.t.
Knotten

Vak I: 400 m²
7 Bomen + hagen rond
Woonhuis

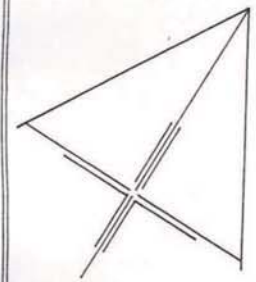

Gemeente s'Hertogenbosch.
 Erfbeplantingsplan voor: VOF V. Asseldonk- v. Zwambagt, Empelsehoefweg 8,
 5236 BW s'Hertogenbosch.
 Erfbeplantings- en terreininrichtingsplan i.v.m. wijziging bouwvlak.

Frans van Sleuwen beplantingen
 Irenestraat 11
 5427 CV Boekel
 tel. 0492-321897
 fax. 0492-324722

Schaal: 1:500
 Datum: 14 augustus 2012
 Gew: 25-okt. 2012
 contact: DLV