


Bijlage 2 Bomenplan

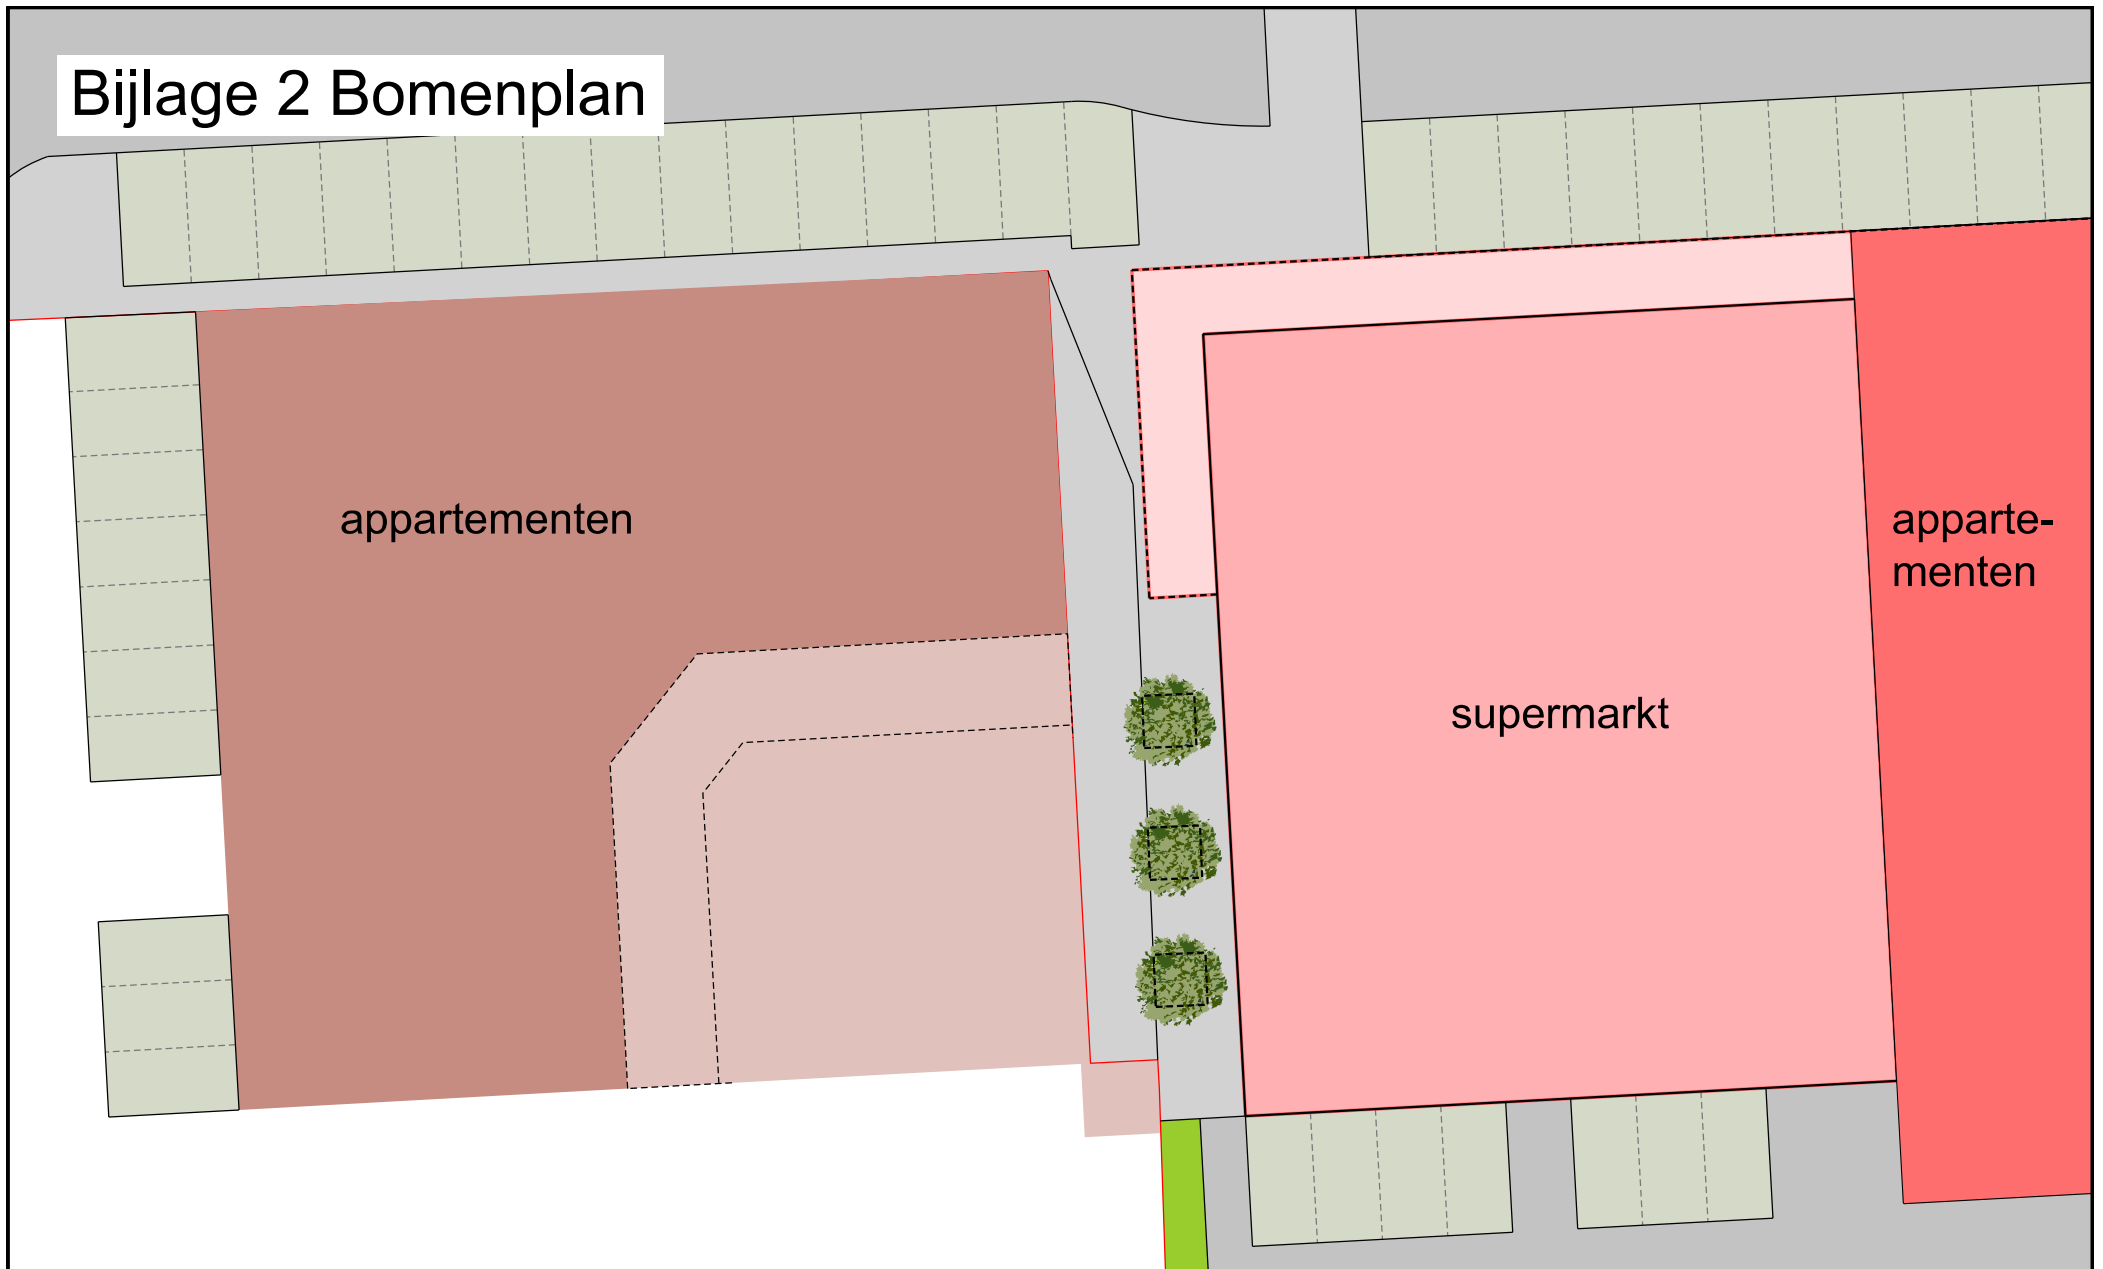

Situering bomen tussen nieuwe supermarkt en woningen Huygensstraat:
drie bomen met een hoogte van ca. 8 meter bij aanplant
(beeld bij aanplant)