


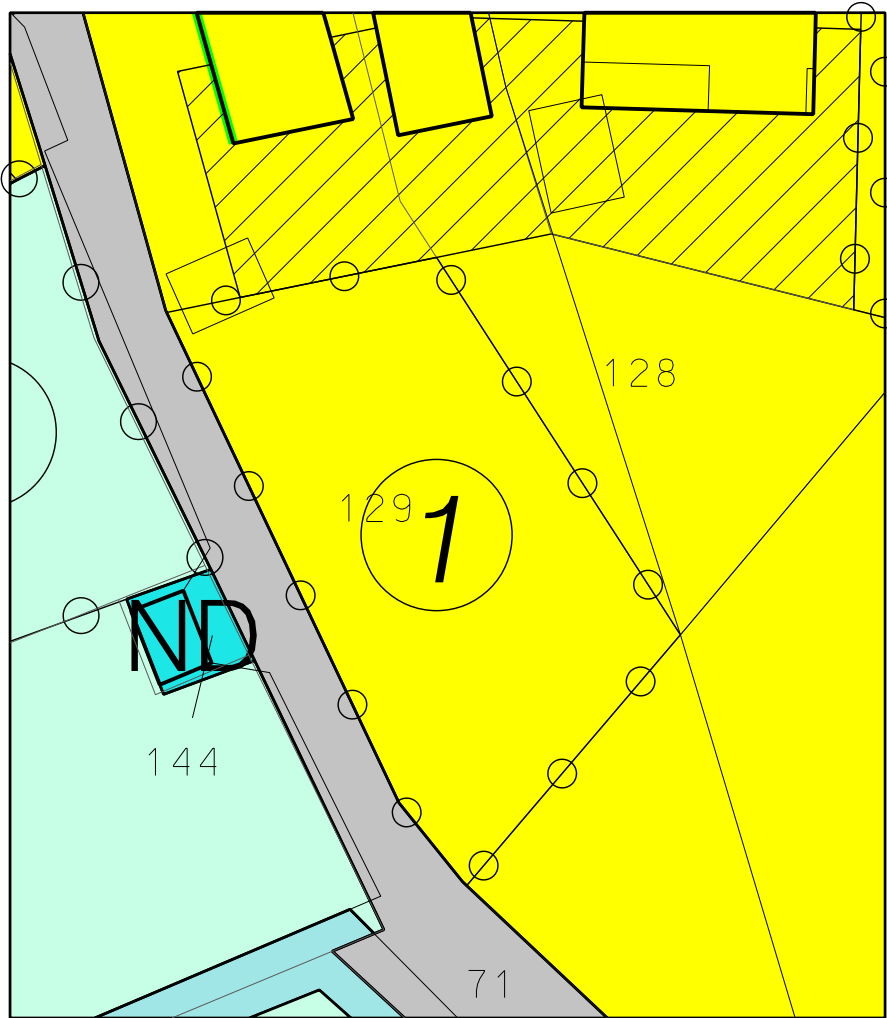


BESTAANDE SITUATIE

BESTEMMINGEN

W woondoeleinden

AANDUIDINGEN

1 gebied waarvoor
wijzigingsbevoegdheid geldt

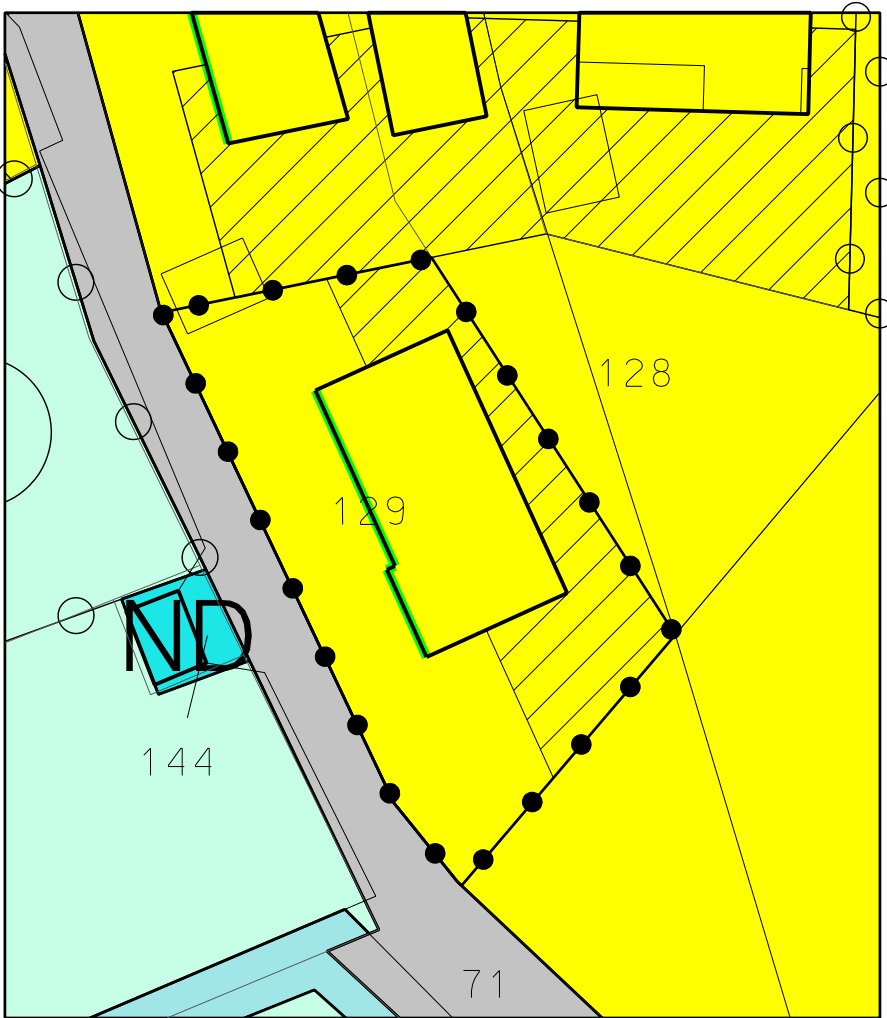

NIEUWE SITUATIE

BESTEMMINGEN

W woondoeleinden

AANDUIDINGEN

plangrens

bouwvlak

te bebouwen erven

verplichte gevellijn



Wijzigingsplan
Kom Bokhoven, woning Snoeckepad

plankaart 1 van 1 :

planstatus: ontwerp
IMRO Plan ID: 0796.0002074-1301
bestand: i_NL.IMRO.0796.0002074-1301.dgn

5 10 15 20 25 30 35 meter

schaal: 1:500 afd.: SO/ROS
formaat: A3 getekend: CHER