


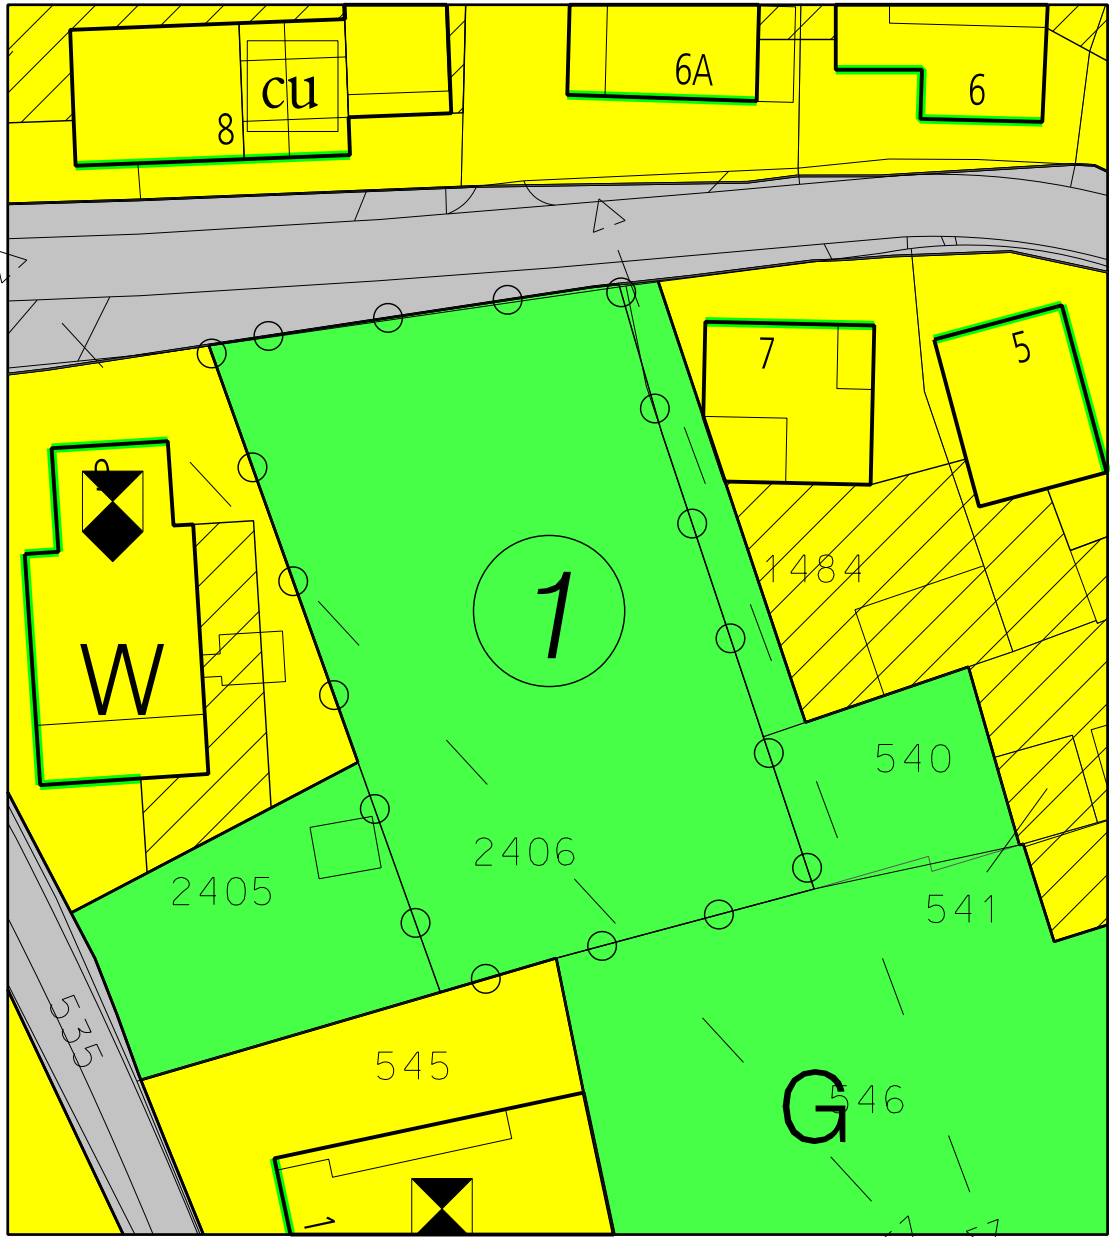

BESTAANDE SITUATIE

BESTEMMINGEN

G groenvoorzieningen

AANDUIDINGEN

1 gebied waarvoor wijzigingsbevoegdheid geldt

— zichtlijn



NIEUWE SITUATIE

BESTEMMINGEN

W woondoeleinden

AANDUIDINGEN

— plangrens

— bouwvlak

— te bebouwen erven

— verplichte gevellijn

— zichtlijn



's-Hertogenbosch
Stadsontwikkeling

Wijzigingsplan
Kom Bokhoven, woning Graaf Engelbertstraat

plankaart 1 van 1 : Bestemmingen en aanduidingen

planstatus: ontwerp
IMRO Plan ID: 0796.0002073-1301
bestand: i_NL.IMRO.0796.0002073-1301.dgn

5 10 15 20 25 30 35 meter	
schaal: 1:500	afd.: SO/ROS
formaat: A3	getekend: CHER

