
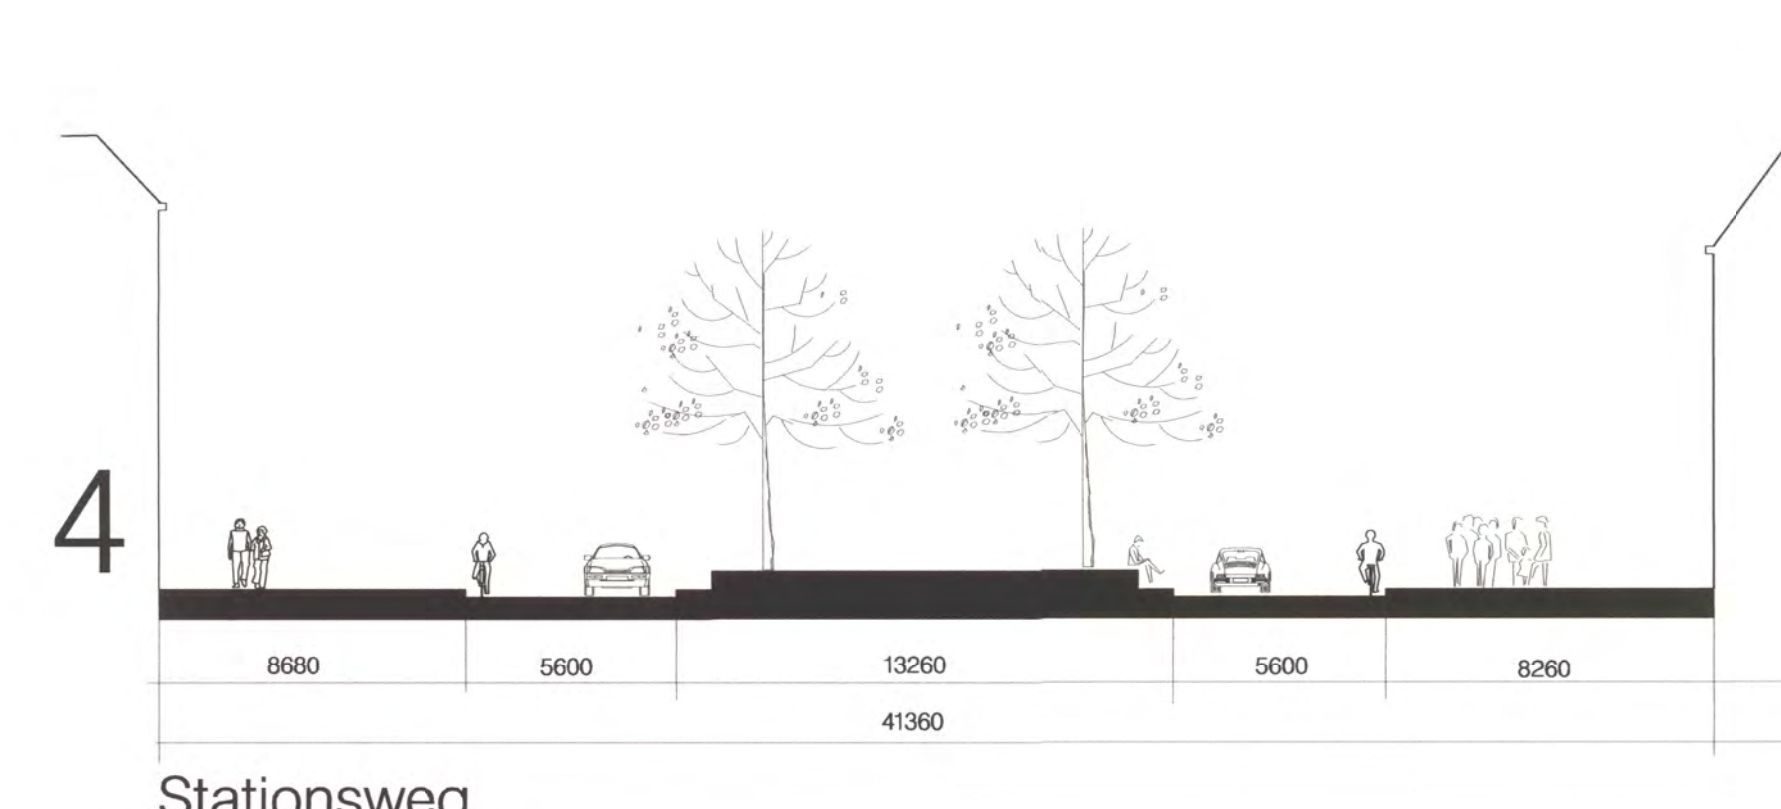


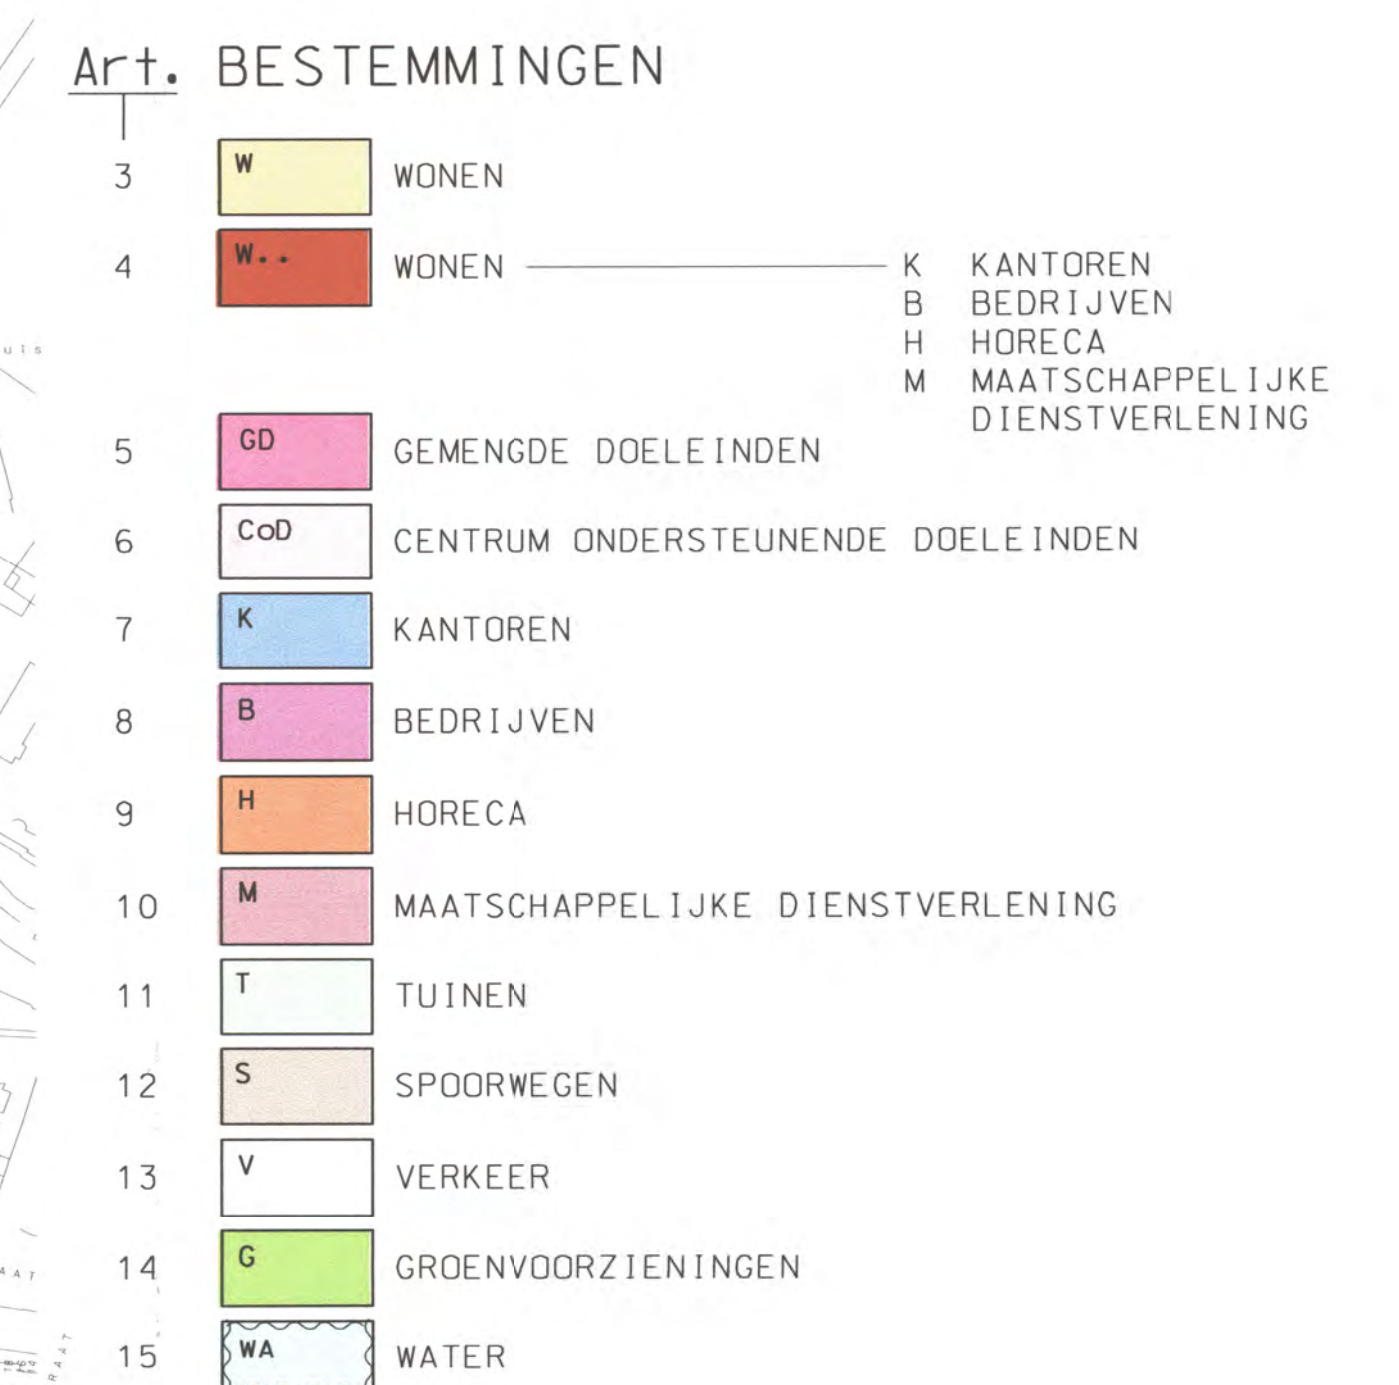

Koningsweg

Profielen schaal 1:200